


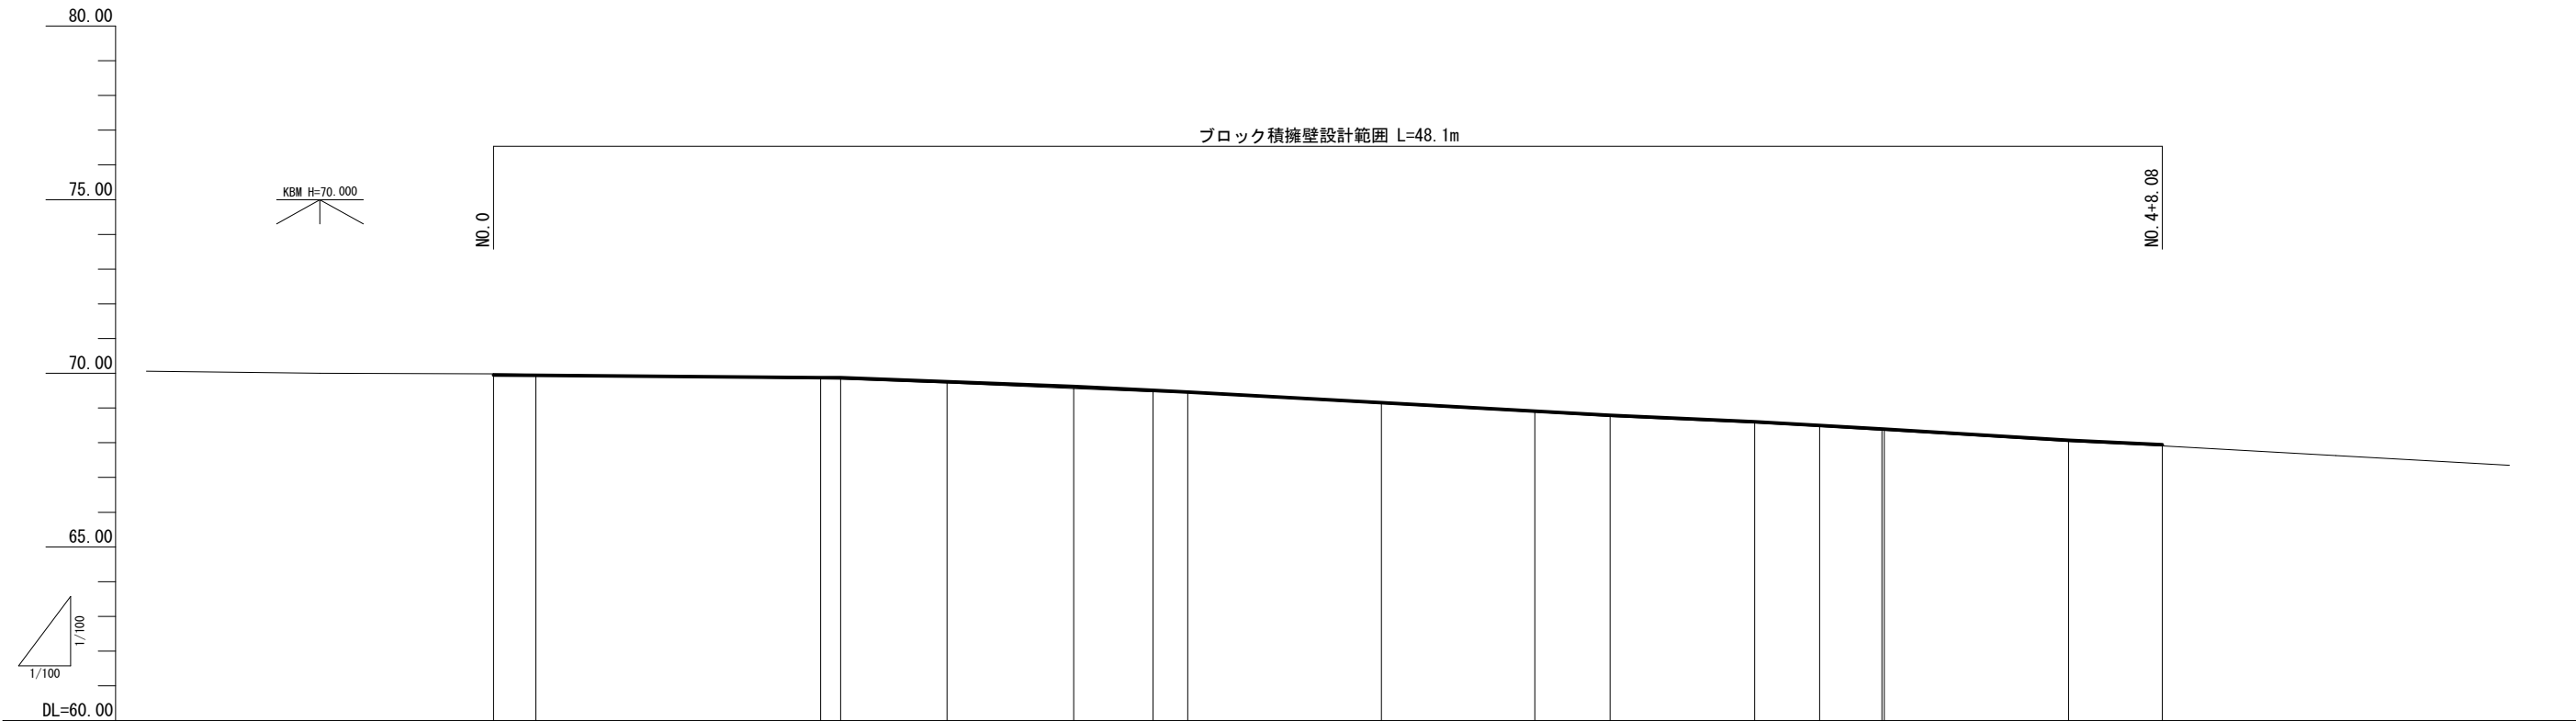


計画高 (天端高)	
--------------	--	--	

(佐伯1区108号線)			
工事名	佐伯1区108号線ほか1路線 道路改良工事(7-1)		
図面名	縦断面図		
年月日	令和 7年 7月		
縮尺	V=1/100 H=1/100	図面番号	2 / 13
会社名			
事業者名	広島市佐伯区役所農林建設部地域整備課		


※縮率 A1版：100% A3版：50%

NO. 2 付近

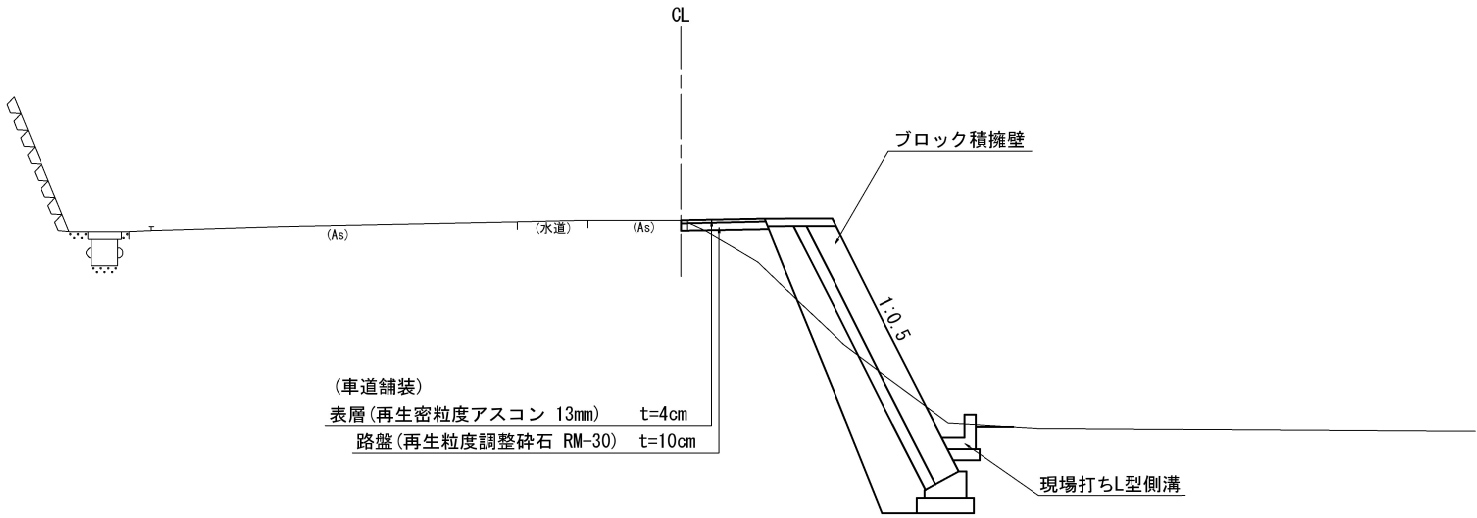





（佐伯1区108号線）			
工事名	佐伯1区108号線ほか1路線 道路改良工事(7-1)		
図面名	標準横断面図		
年月日	令和 7年 7月		
縮尺	1:50	図面番号	3 / 13
会社名			
事業者名	広島市佐伯区役所農林建設部地域整備課		

※縮率 A1版：100% A2版：50%

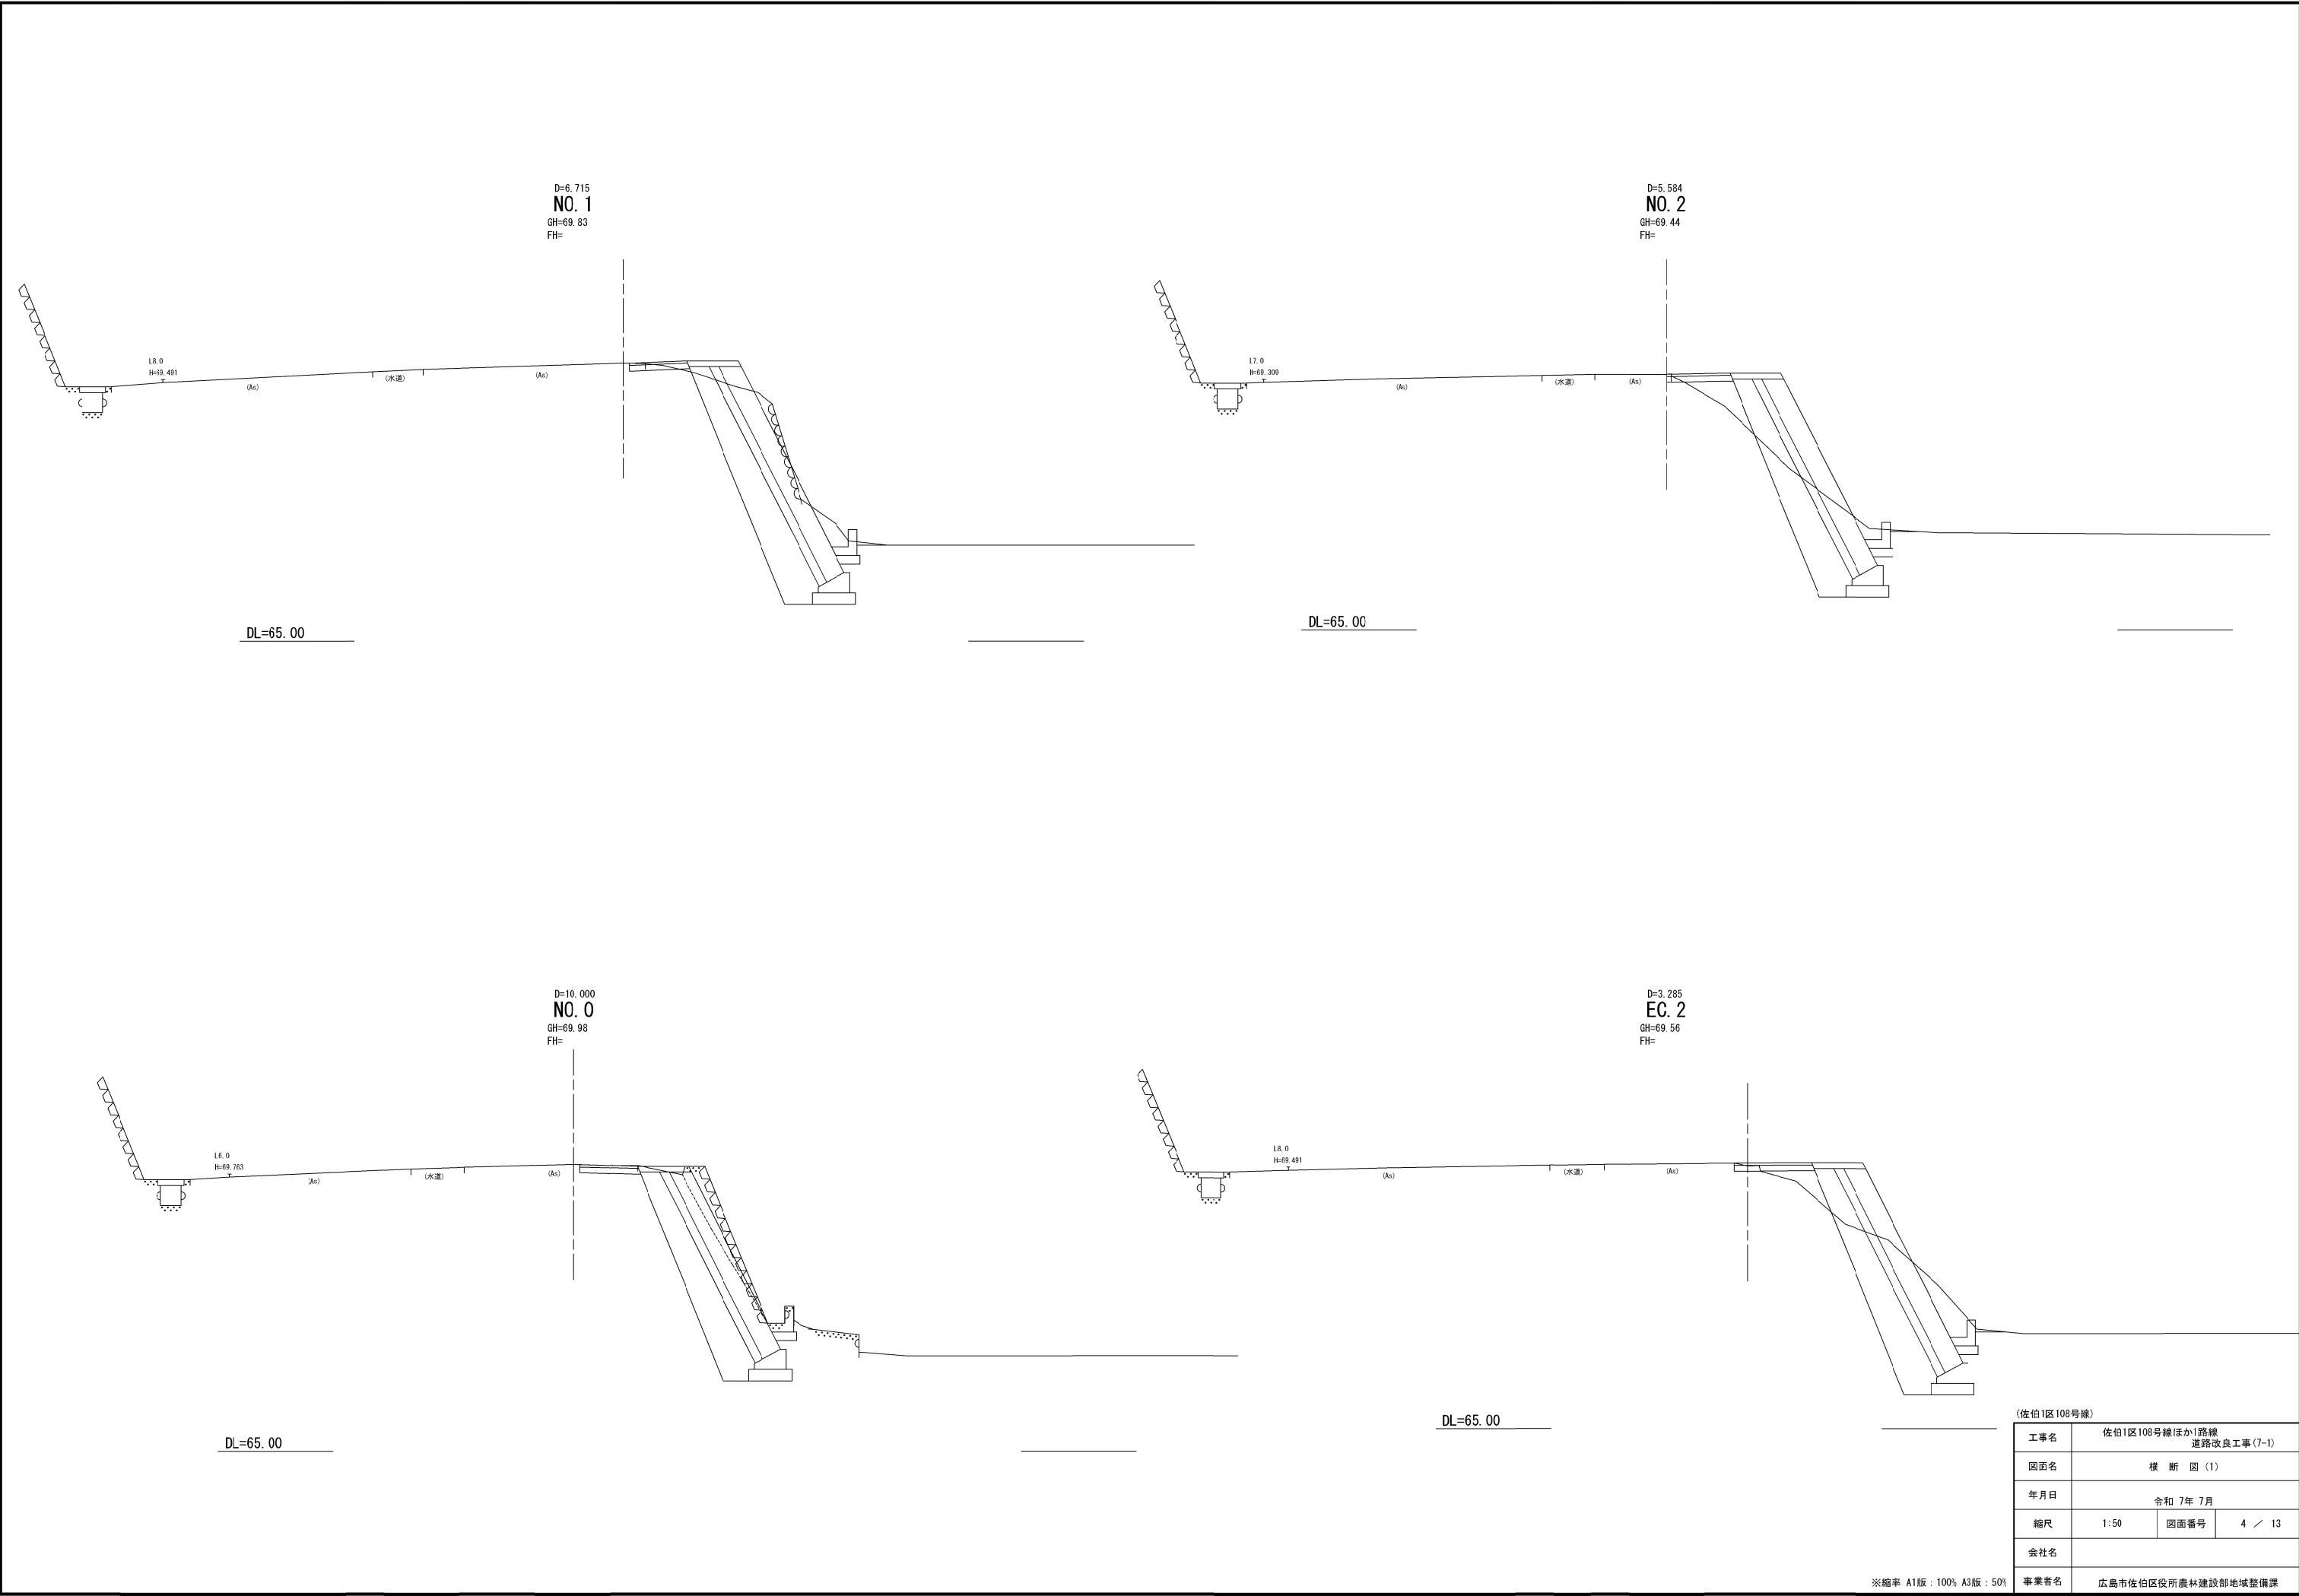



《佐伯1区108号線》			
工事名	佐伯1区108号線ほか1路線 道路改良工事(7-1)		
図面名	横断図(1)		
年月日	令和 7年 7月		
縮尺	1:50	図面番号	4 / 13
会社名			
事業者名	広島市佐伯区役所農林建設部地域整備課		

※縮率 A1版:100% A3版:50%

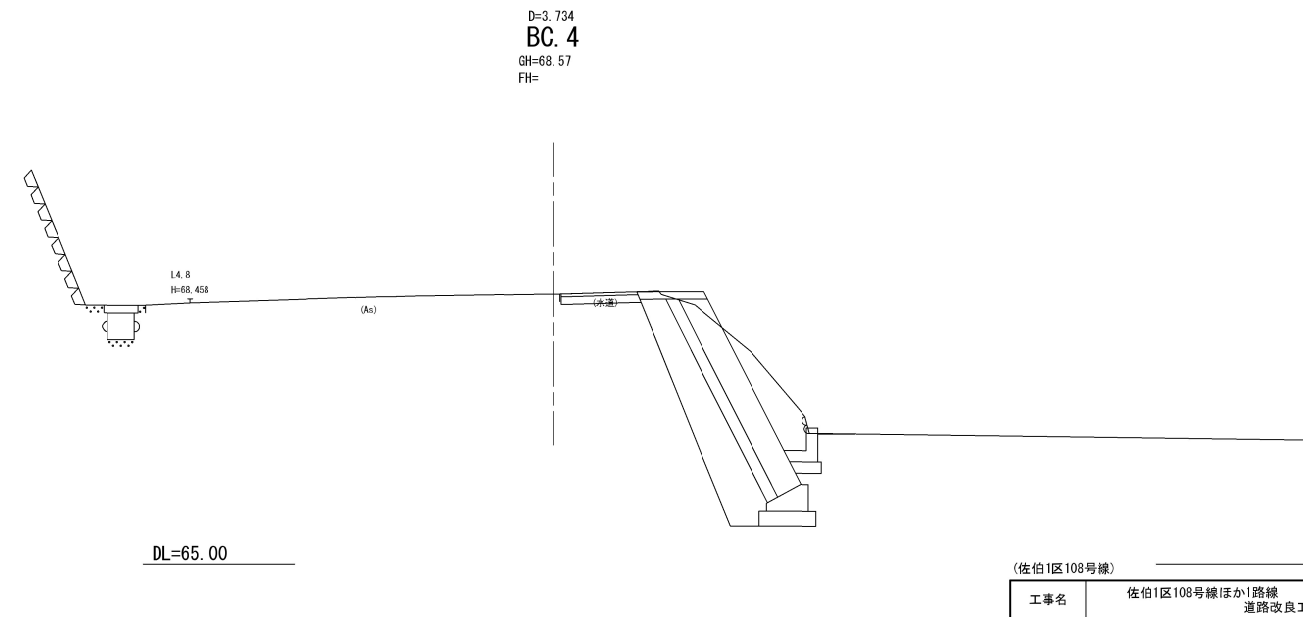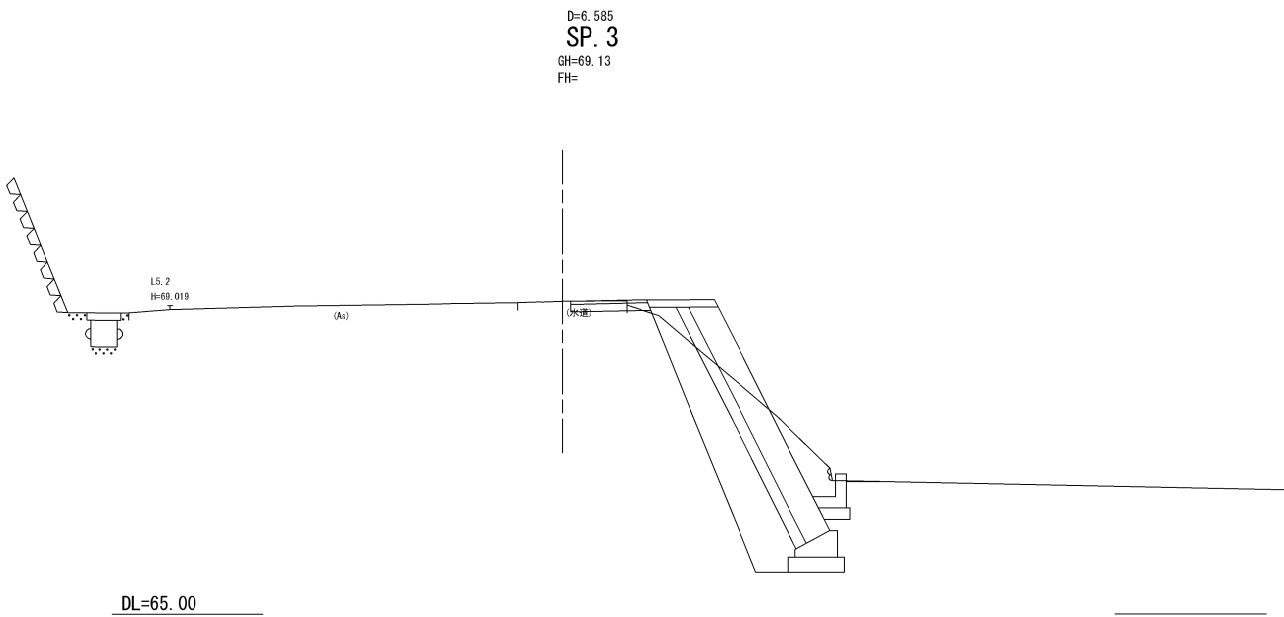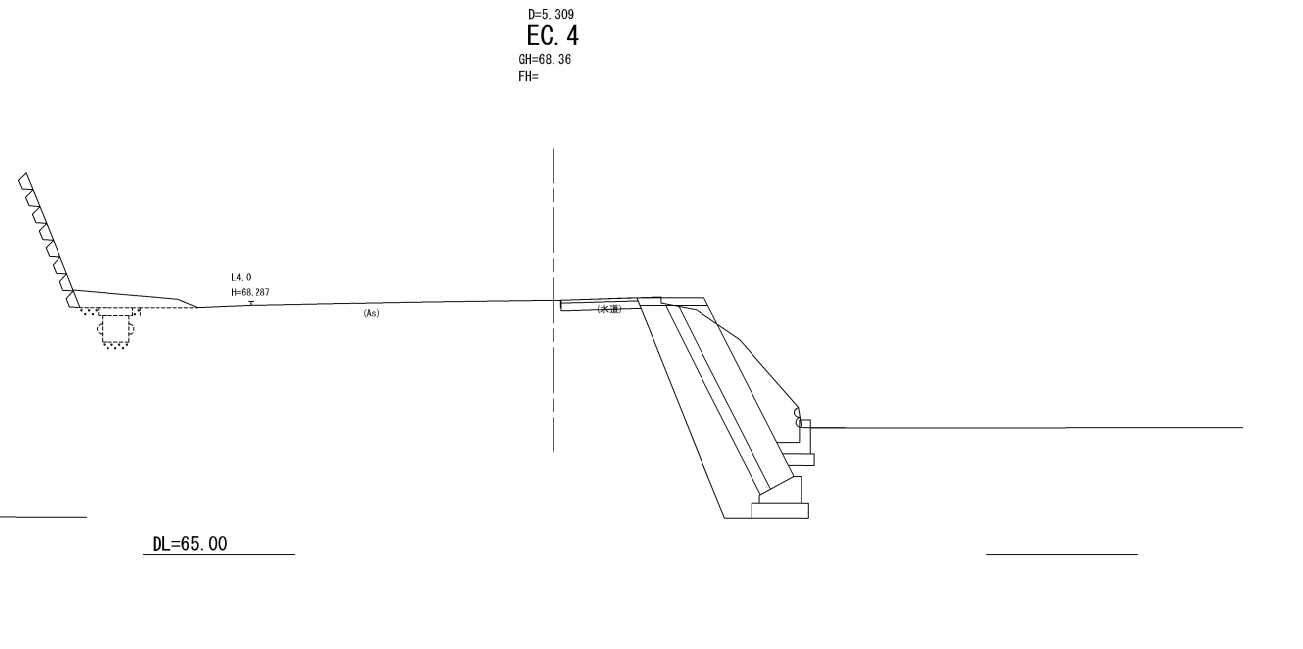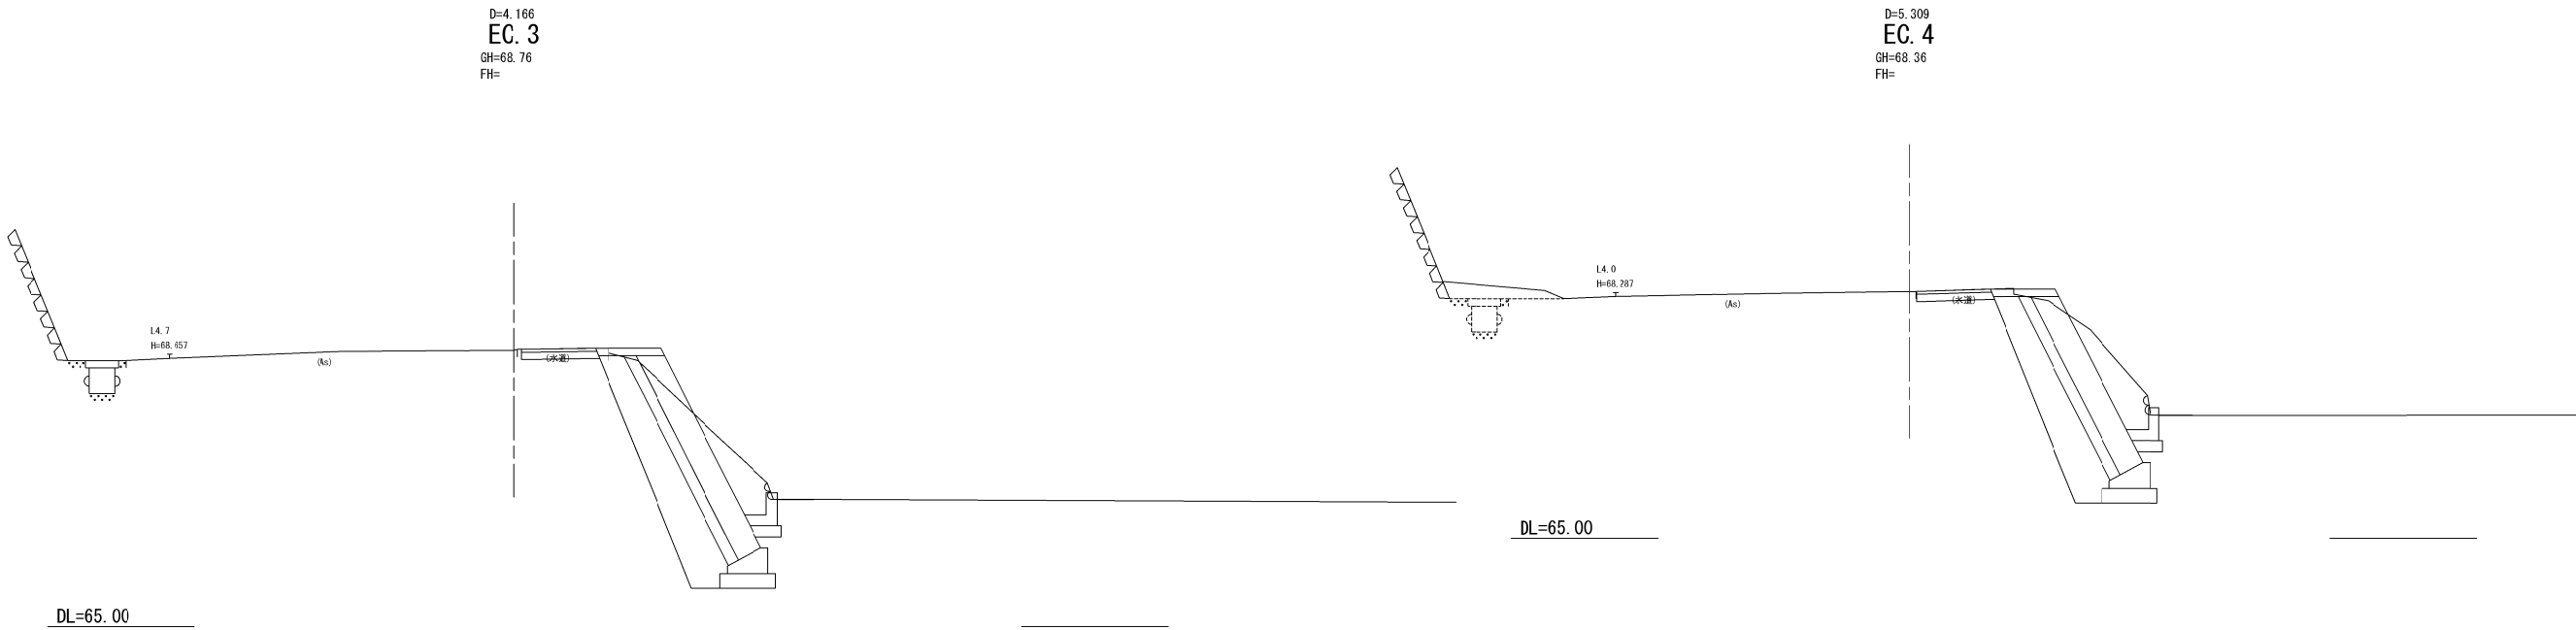

(佐伯1区108号線)				
工事名	佐伯1区108号線ほか1路線 道路改良工事(7-1)			
図面名	横 断 図 (2)			
年月日	令和 7年 7月			
縮尺	1:50	図面番号	5 / 13	
会社名				
事業者名	広島市佐伯区役所農林建設部地域整備課			

※縮率 A1版：100% A3版：50%

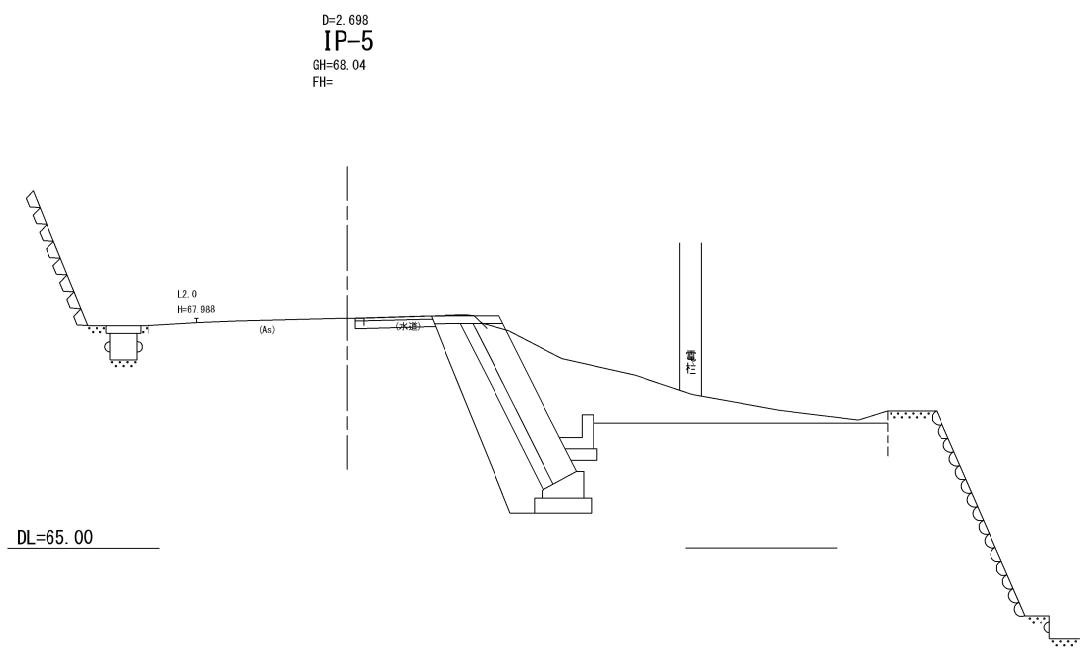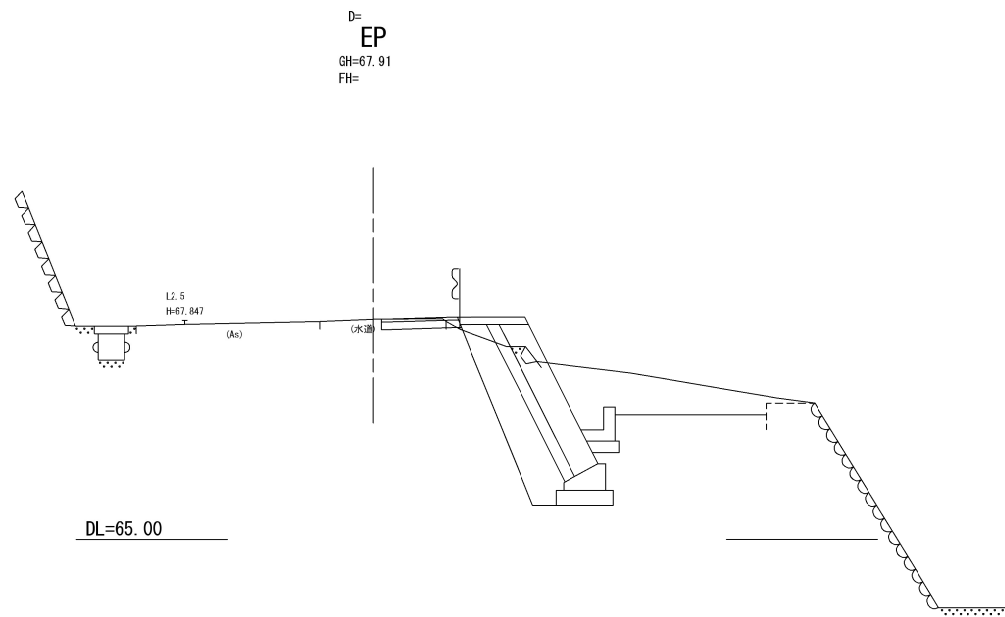


(佐伯1区108号線)

工事名	佐伯1区108号線ほか1路線 道路改良工事(7-1)		
図面名	横断図(3)		
年月日	令和 7年 7月		
縮尺	1:50	図面番号	6 / 13
会社名			
事業者名	広島市佐伯区役所農林建設部地域整備課		


※縮率 A1版：100% A3版：50%

ブロック積擁壁 S=1:50

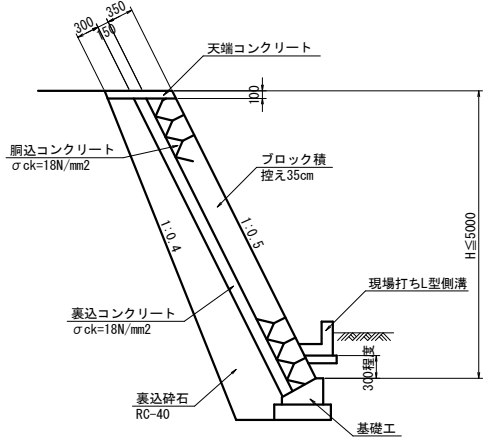


※擁壁背面の排水に注意し、現地状況に応じ硬質塩化ビニル管VUφ50mm程度の水抜孔を2.0～3.0m2に1箇所の割合で設ける。


1号小口止工 S=1:50

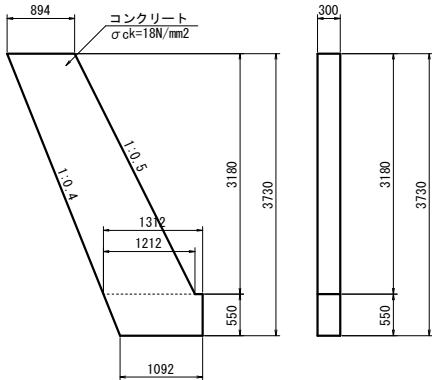


現場打ちU型側溝 S=1:20

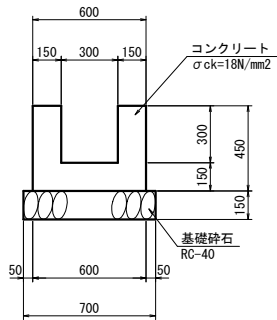


排水工 S=1:10

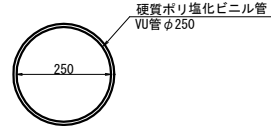


擁壁前面配管図 S=1:20

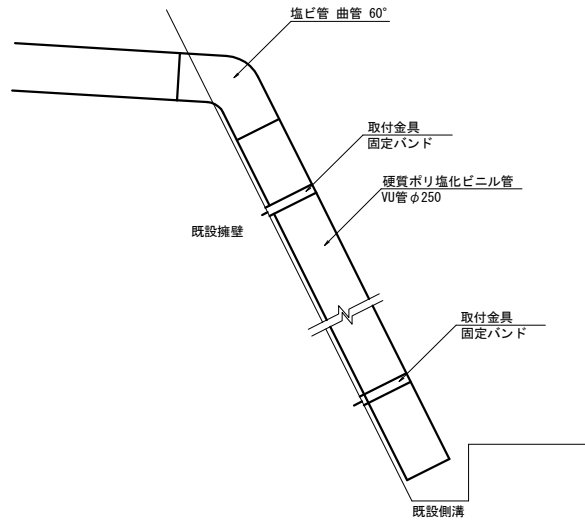


取付詳細図 S=1:10

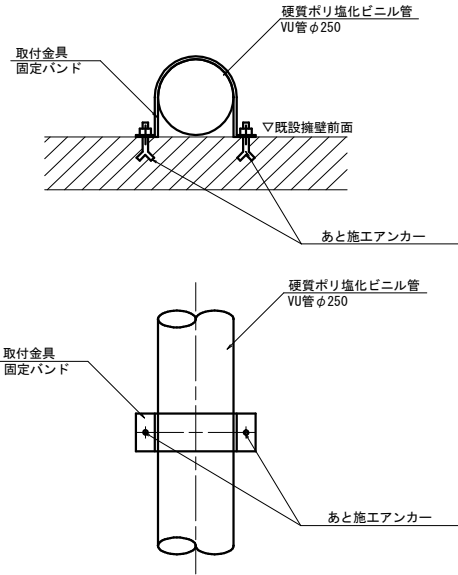


天端コンクリート S=1:20

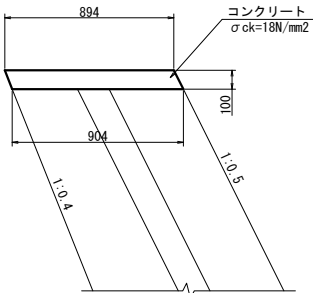

2号小口止工 S=1:50

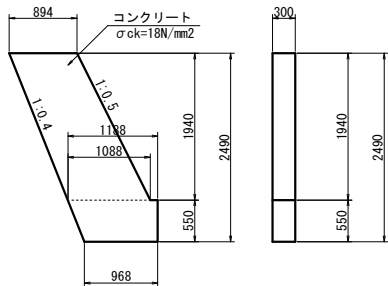


現場打ちL型側溝 S=1:20

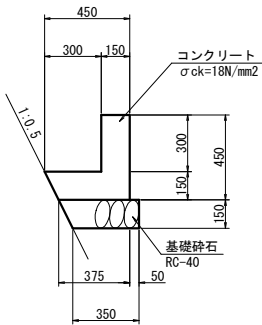


※目地間隔は10mで割付設置すること。
10m未満にはしないこと。


集水桝 S=1:20

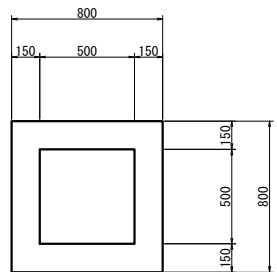



擁壁復旧工 S=1:10

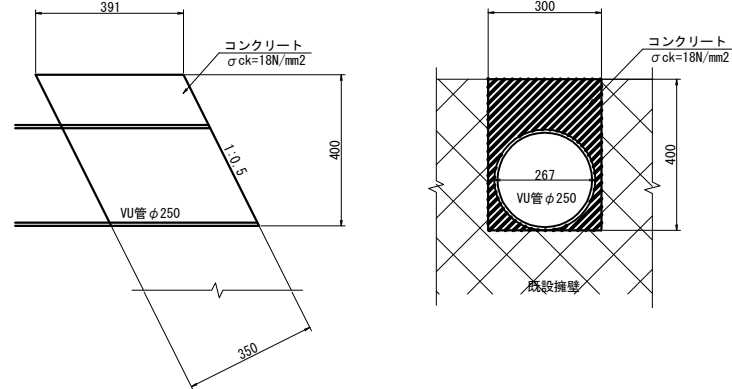


基礎工 S=1:20

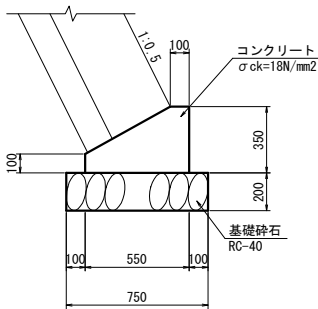

車道舗装 S=1:10

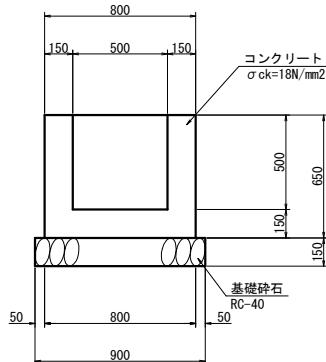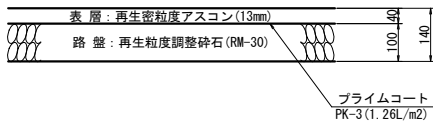


(佐伯1区108号線)				
工事名	佐伯1区108号線ほか1路線 道路改良工事(7-1)			
図面名	構 造 図			
年月日	令和 7年 7月			
縮尺	図示	図面番号	7 / 13	
会社名				
事業者名	広島市佐伯区役所農林建設部地域整備課			

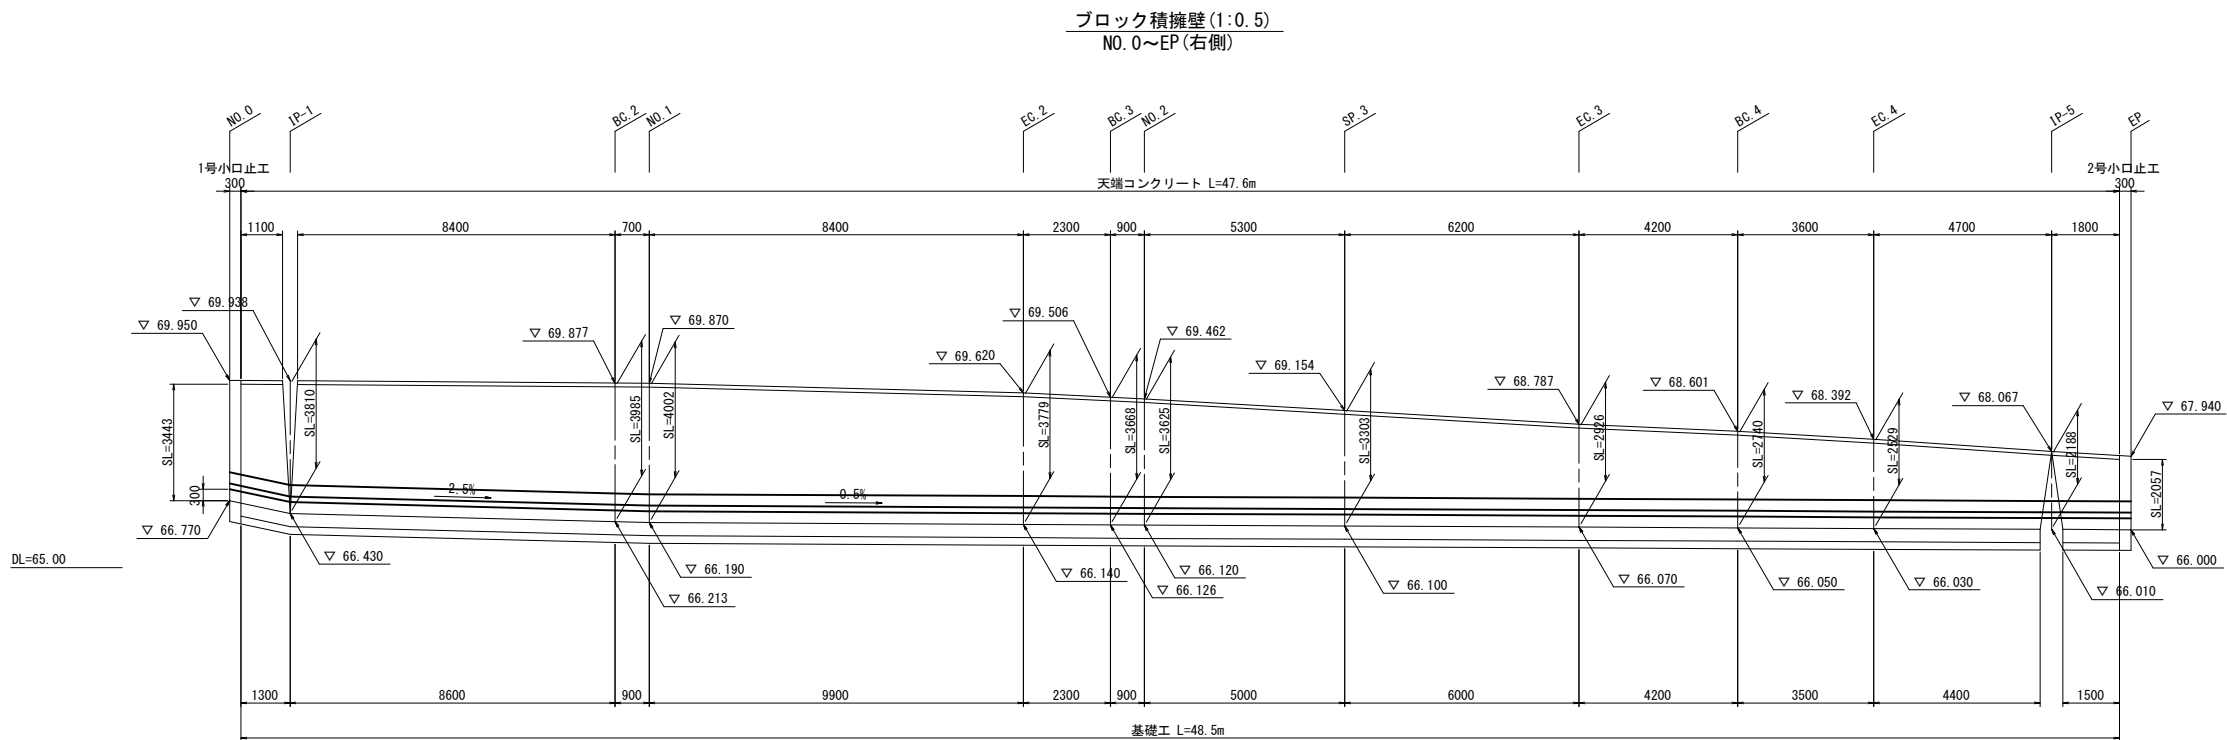

(佐伯1区108号線)


工事名	佐伯1区108号線ほか1路線 道路改良工事(7-1)		
図面名	擁壁展開図		
年月日	令和 7年 7月		
縮尺	1:100	図面番号	8 / 13
会社名			
事業者名	広島市佐伯区役所農林建設部地域整備課		

※縮率 A1版:100% A3版:50%

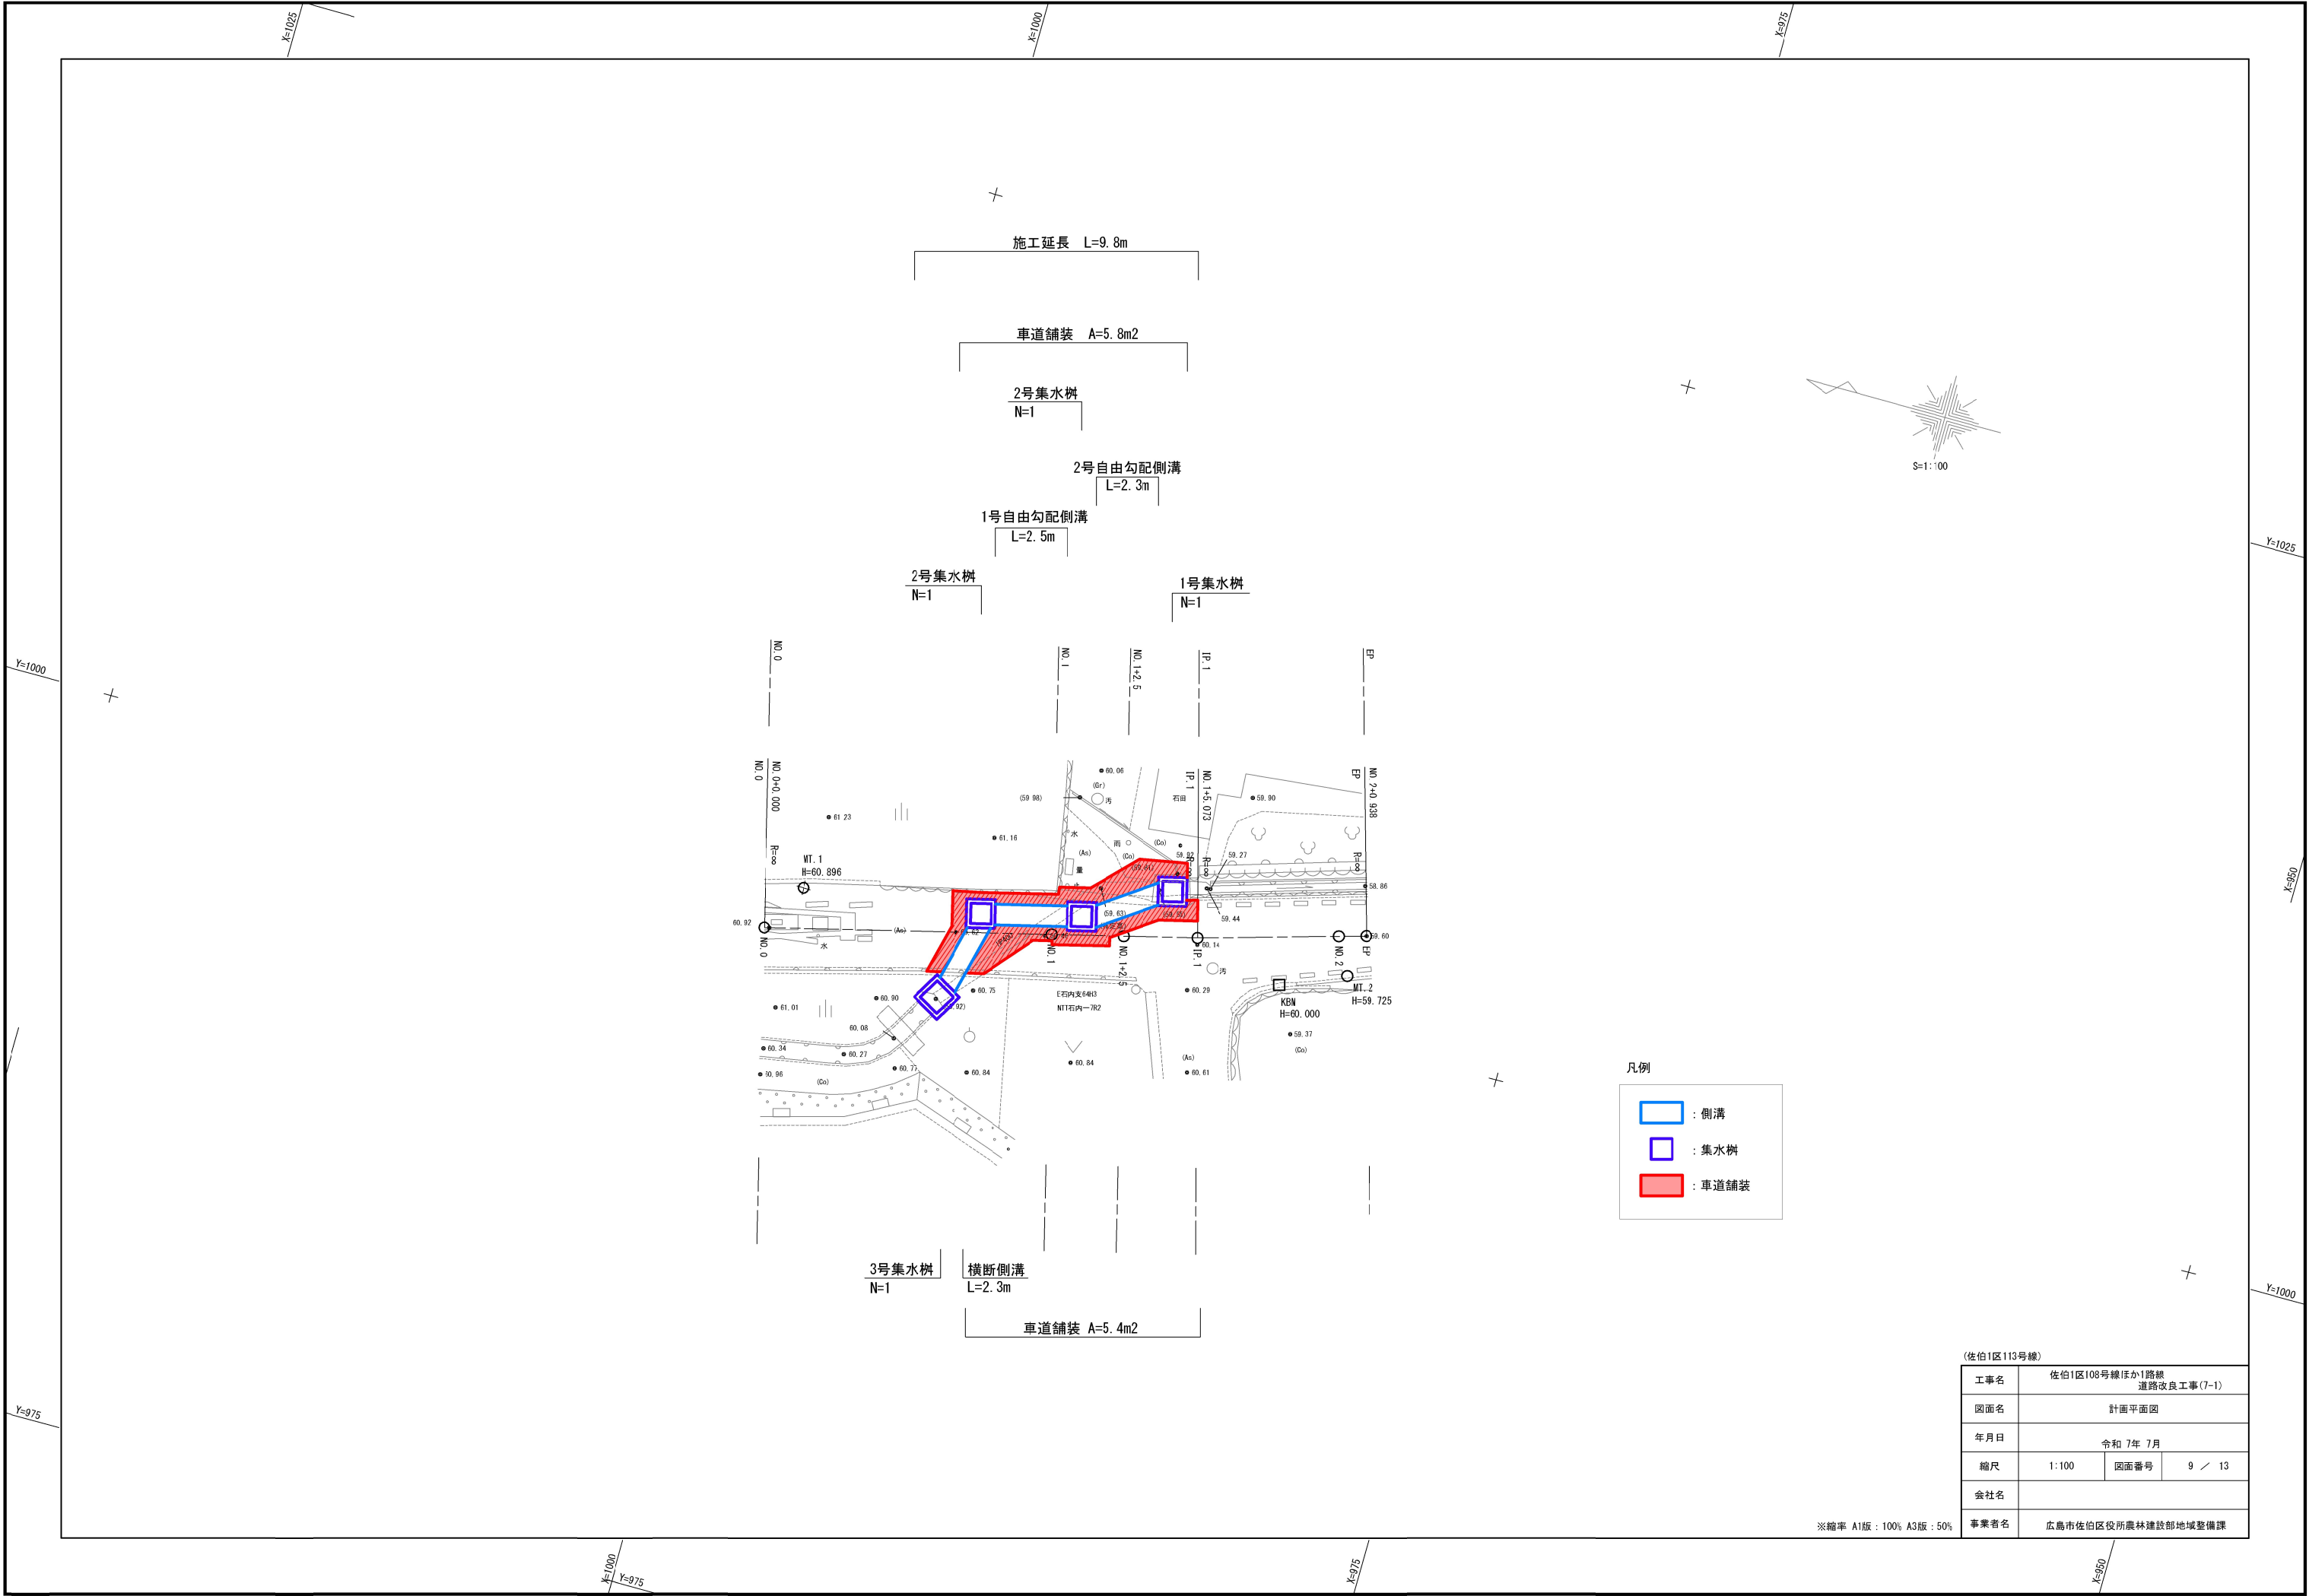

(佐伯1区113号線)			
工事名	佐伯1区108号線ほか1路線 道路改良工事(7-1)		
図面名	計画平面図		
年月日	令和 7年 7月		
縮尺	1:100	図面番号	9 / 13
会社名			
事業者名	広島市佐伯区役所農林建設部地域整備課		


※縮率 A1版：100% A3版：50%

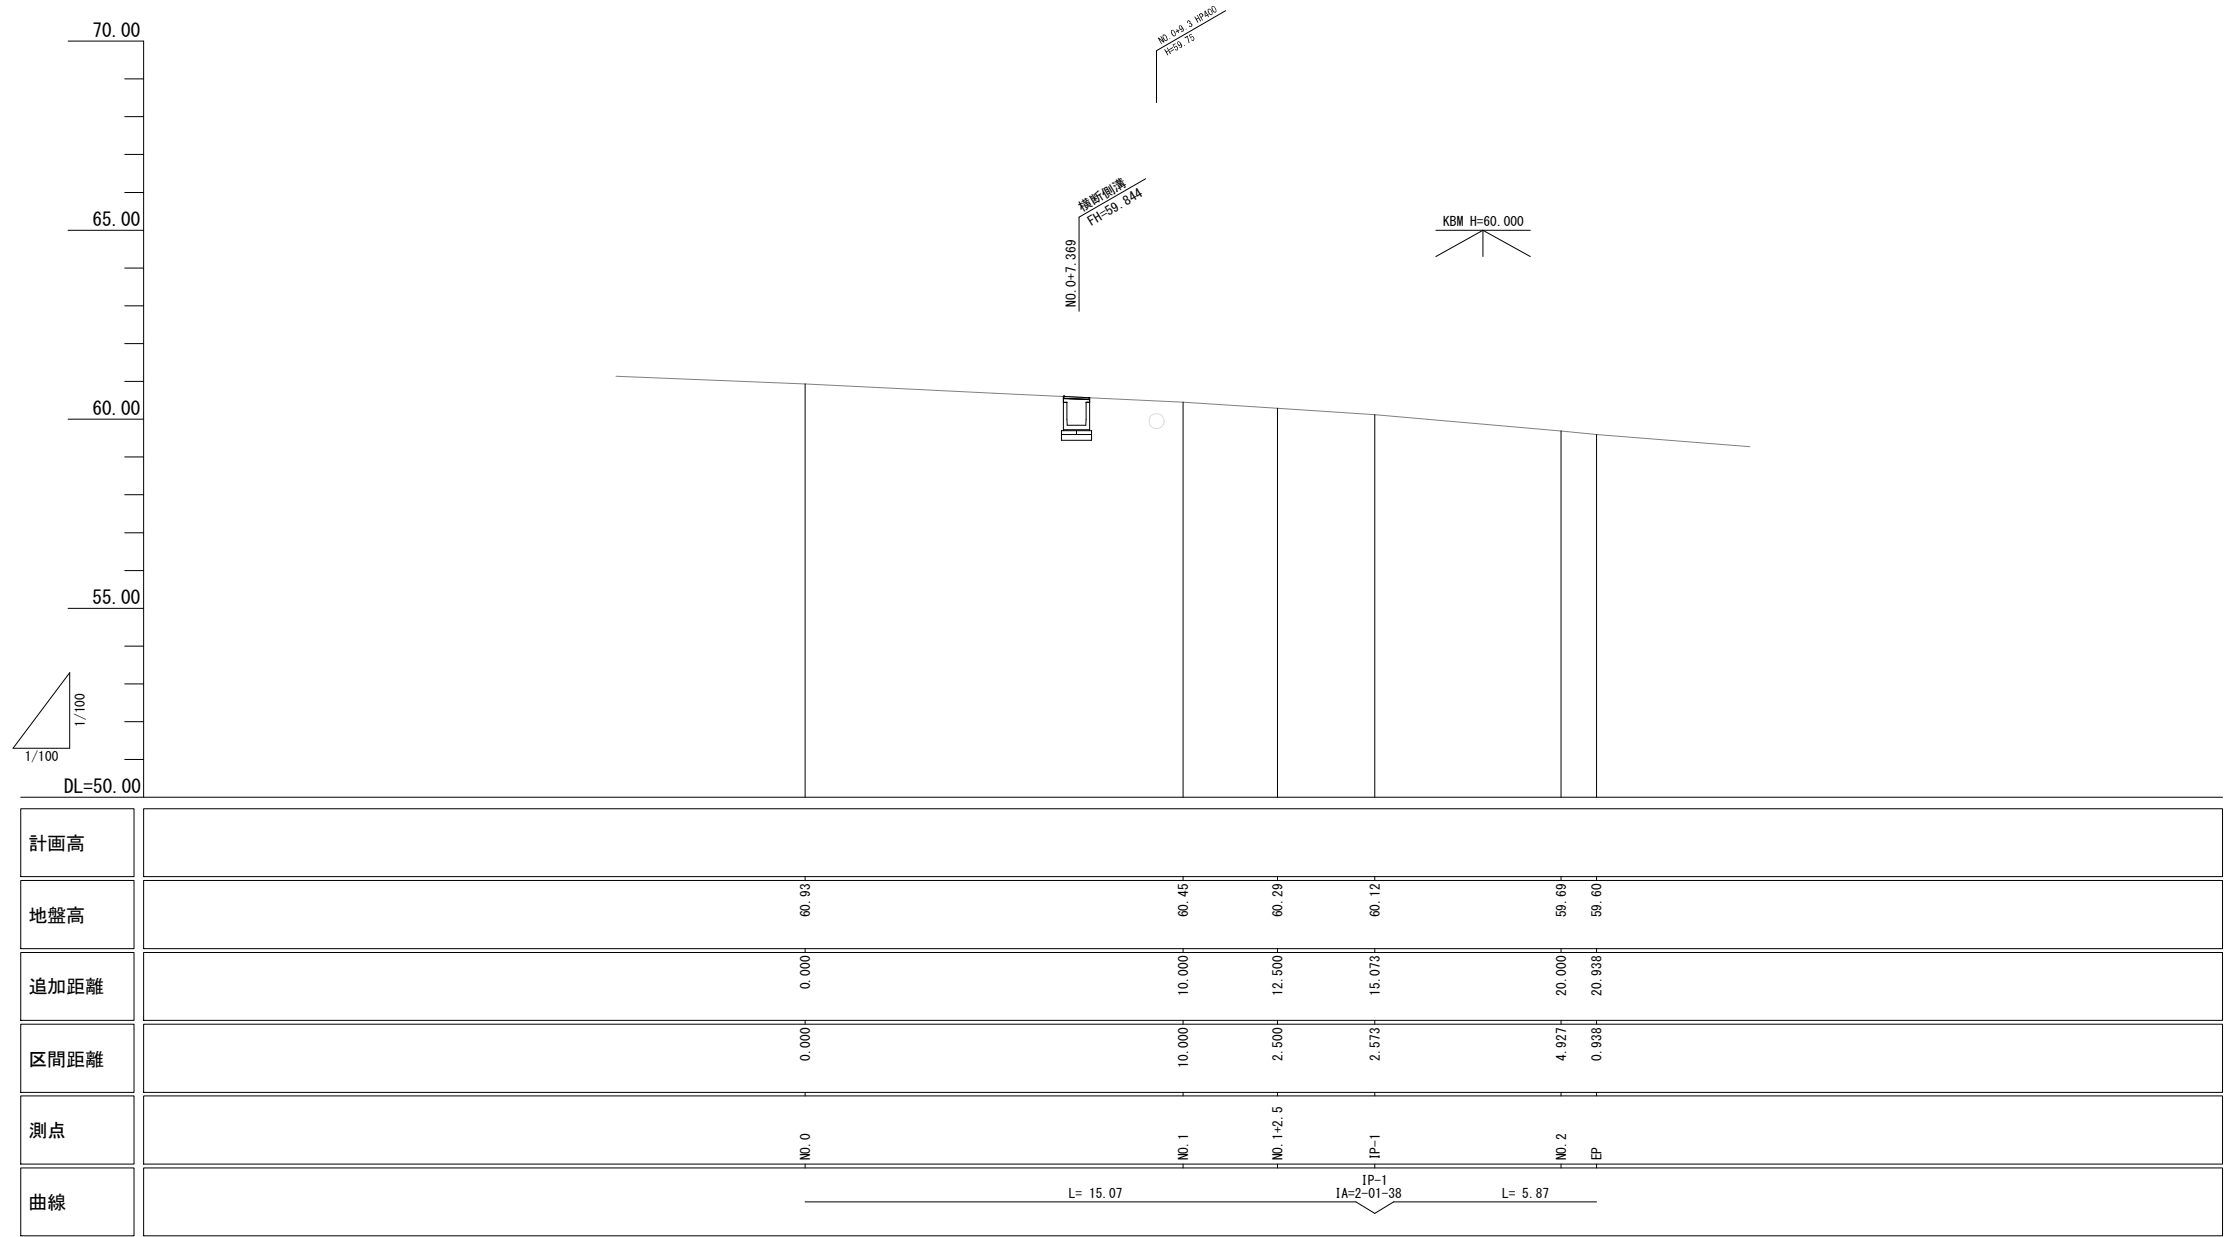

(佐伯1区113号線)			
工事名	佐伯1区108号線ほか1路線 道路改良工事(7-1)		
図面名	縦断面図		
年月日	令和 7年 7月		
縮尺	V=1/100 H=1/100	図面番号	10 / 13
会社名			
事業者名	広島市佐伯区役所農林建設部地域整備課		

※縮率 A1版：100% A3版：50%


NO. 1 付近

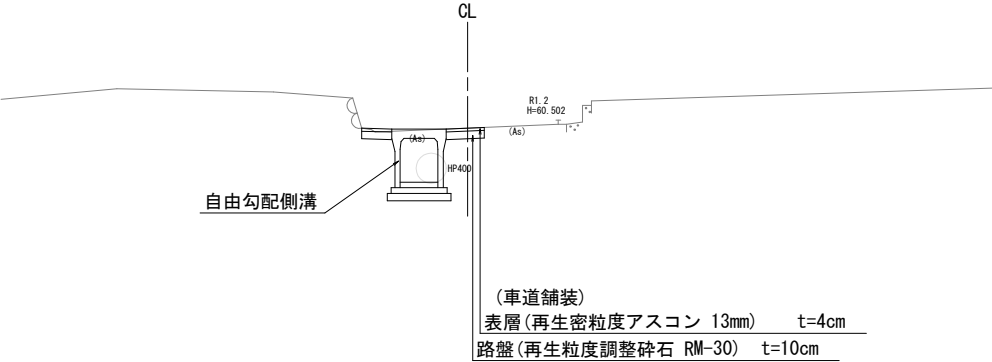


(佐伯1区113号線)

工事名	佐伯1区108号線ほか1路線 道路改良工事(7-1)		
図面名	標準横断面図		
年月日	令和 7年 7月		
縮尺	1:50	図面番号	11 / 13
会社名			
事業者名	広島市佐伯区役所農林建設部地域整備課		


※縮率 A1版：100% A3版：50%

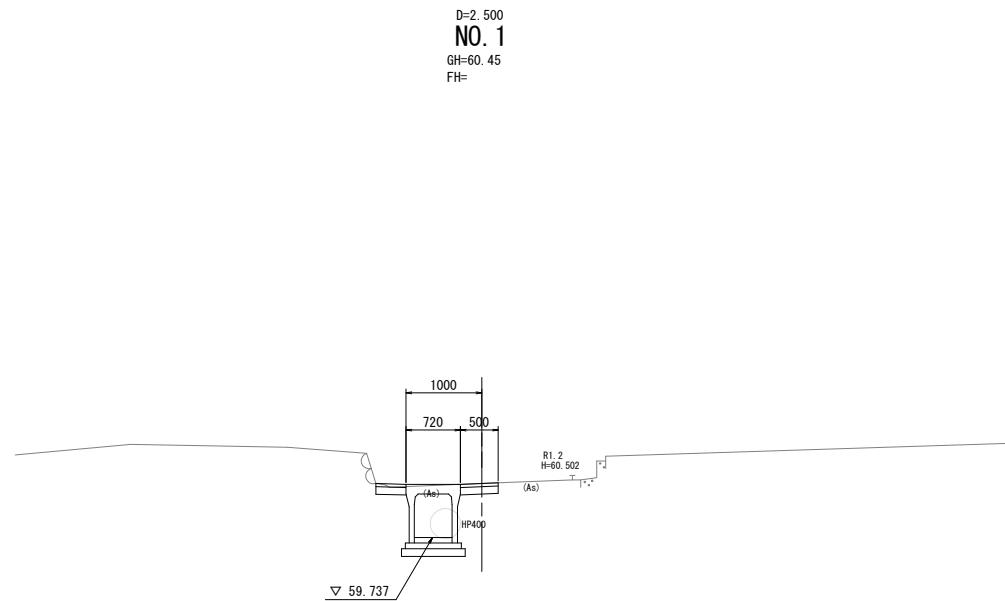


DL=60.00

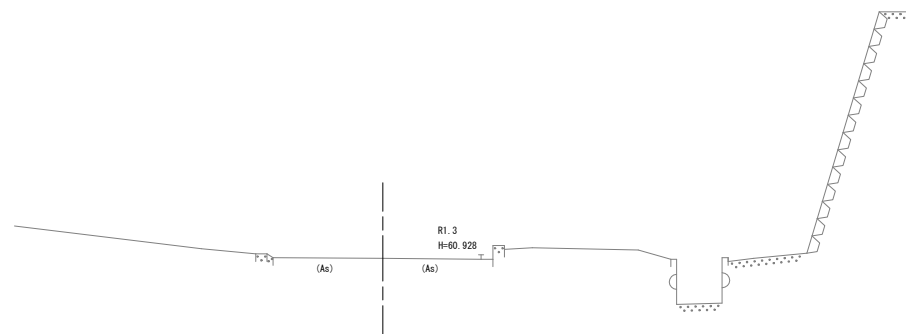

DL=60.00

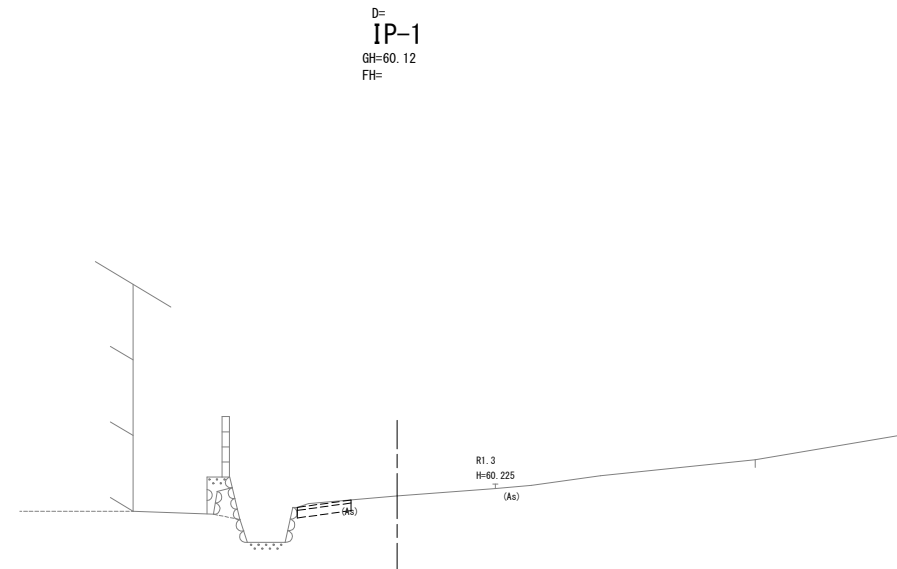

DL=55.00

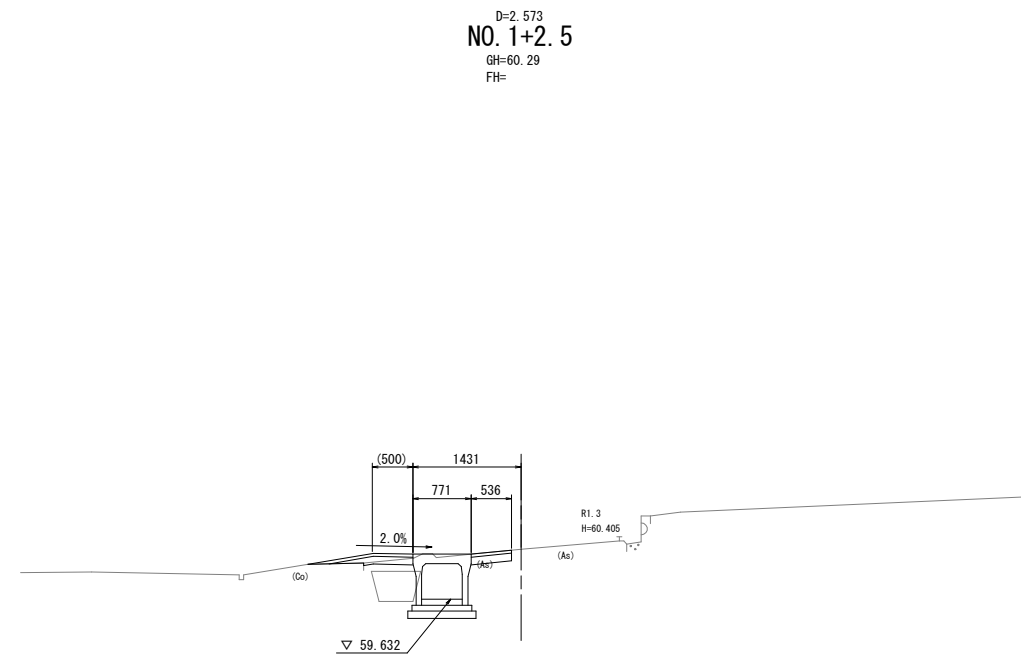


DL=55.00


※縮率 A1版：100% A3版：50%

(佐伯1区113号線)			
工事名	佐伯1区108号線ほか1路線 道路改良工事(7-1)		
図面名	横断面図		
年月日	令和 7年 7月		
縮尺	1:50	図面番号	12 / 13
会社名			
事業者名	広島市佐伯区役所農林建設部地域整備課		


S=1:20

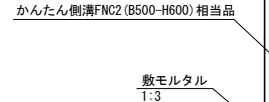


S=1 : 20

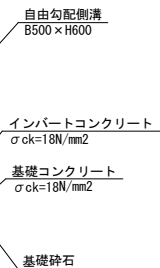

S=1:20

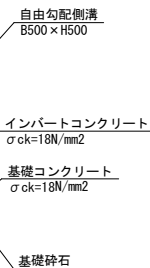


水路縦断面図 S=1:50

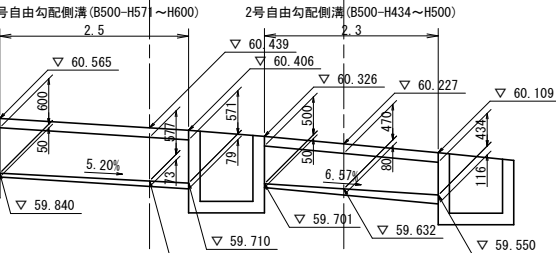


DL=55.00


S=1:20

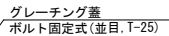





S=1:20

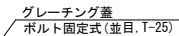

S=1:20

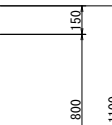

S=1:10

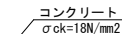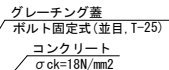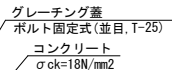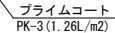

(佐伯1区113号線)			
工事名	佐伯1区108号線ほか1路線 道路改良工事(7-1)		
図面名	構 造 図		
年月日	令和 7年 7月		
縮尺	図示	図面番号	13 / 13
会社名			
事業者名	広島市佐伯区役所農林建設部地域整備課		

※縮率 A1版：100% A3版：50%