

工事名 : 安佐北4区282号線(吉山川兼用護岸)道路改良工事(7-1)

工事場所 : 安佐北区安佐町大字久地

積算参考資料

(注)(この資料は、入札参加者の的確な見積りに資するために、発注者が用いた積算資料を参考として提示するもので、請負契約上拘束力を生じるものではなく、誤謬または契約後の条件変化による場合を除き、契約上の変更対象となりません。)

広島市安佐北区役所農林建設部地域整備課

積算参考資料

（この資料は、入札参加者の的確な見積りに資するために、発注者が用いた積算資料を参考として提示するもので、請負契約上拘束力を生じるものではなく、誤謬または契約後の条件変化による場合を除き、契約上の変更対象となりません。）

提 示 項 目	提 示 事 項
週休 2 日関係	「設計業務委託等技術者単価」は労務費の補正対象としない。
見積単価	見積単価については、別添「見積単価一覧表」のとおり。単価は週休 2 日工事の補正がかかる前の単価である。 「見積単価一覧表」の資源区分『労務費』及び『機械賃料（2DaW）』は週休 2 日工事の補正がかかる単価である。それ以外の資源区分については、週休 2 日工事の補正がかからない単価である。 また、下記歩掛については見積を採用している。 SA0100 号 ガードレール基礎設置（施工手間） SA1000 号 バックホウ運転
仮設関係	仮締切工・濁水処理工は、公開設計書の示すとおりの数量を見込んでいるが、契約書では一式計上とし、変更の対象としない。
土工数量関係	作業土工は、公開設計書の示すとおりの数量を見込んでいるが、契約書では一式計上とし、変更の対象としない。

月単位の週休2日工事に係る積算について

本工事は、月単位（4週間の期間内）で振替日の設定を行う「月単位の週休2日工事」であるため、以下の方法で積算を行っている。

「広島市週休2日工事等試行要領（土木工事）」により当初設計から月単位で4週8休以上であった場合の補正係数を乗じている。

なお、補正係数については以下のとおりとする。

【労務費：1.04】（設計業務委託等技術者単価は除く）

【機械経費（賃料）：1.02】

【共通仮設費率：1.03】

【現場管理費率：1.05】

市場単価（港湾工事は除く）

試行要領の別表1、2参照

土木工事標準単価

試行要領の別表3参照

※ 月単位で4週8休に満たなかった場合、現場閉所状況に応じ、補正係数を減じた変更を行う。

「週休2日交替制工事」の実施を希望する場合、契約締結後7日以内に、「週休2日交替制工事」の実施を希望する旨を発注者に書面で提出すること。

受理されれば、「広島市週休2日工事等試行要領（土木工事）」により「週休2日交替制工事」の補正係数により変更を行う。

なお、月単位の「週休2日交替制工事」補正係数については以下のとおりとする。

【労務費：1.04】（設計業務委託等技術者単価は除く）

【現場管理費率：1.03】

市場単価（港湾工事は除く）

試行要領の別表1、2参照

土木工事標準単価


試行要領の別表3参照

※ 月単位で4週8休に満たなかった場合、休日の取得状況に応じ、補正係数を減じた変更を行う。


見 積 単 価 一 覧 表

単価コード	名 称	単 位	適用年版	単 価	資源区分	管理費区分	摘 要
TA0001	ガードレール基礎 H=800, B=1000, L=2000	個	R0707	80,600	材料単価	全間接費の 対象	
TA0100	伐採費	m2	R0707	1,600	その他施 工単価等	現場一般の 対象	
TA0101	集積・積込 伐採の集積・積込	m2	R0707	900	その他施 工単価等	現場一般の 対象	
TA0102	運搬費（幹・枝） 伐採の運搬費	空m3	R0707	2,300	その他施 工単価等	現場一般の 対象	
TA0103	運搬費（根・株） 伐採の運搬費	空m3	R0707	2,300	その他施 工単価等	現場一般の 対象	
TA0104	処分費（幹・枝） 伐採の処分費	空m3	R0707	3,500	仮設材単 価等	処分費など の対象	
TA0105	処分費（根・株） 伐採の処分費	空m3	R0707	4,500	仮設材単 価等	処分費など の対象	

仮設平面図

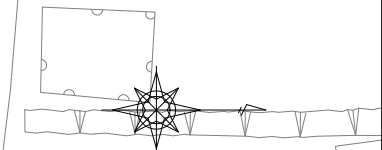

S=1 : 250

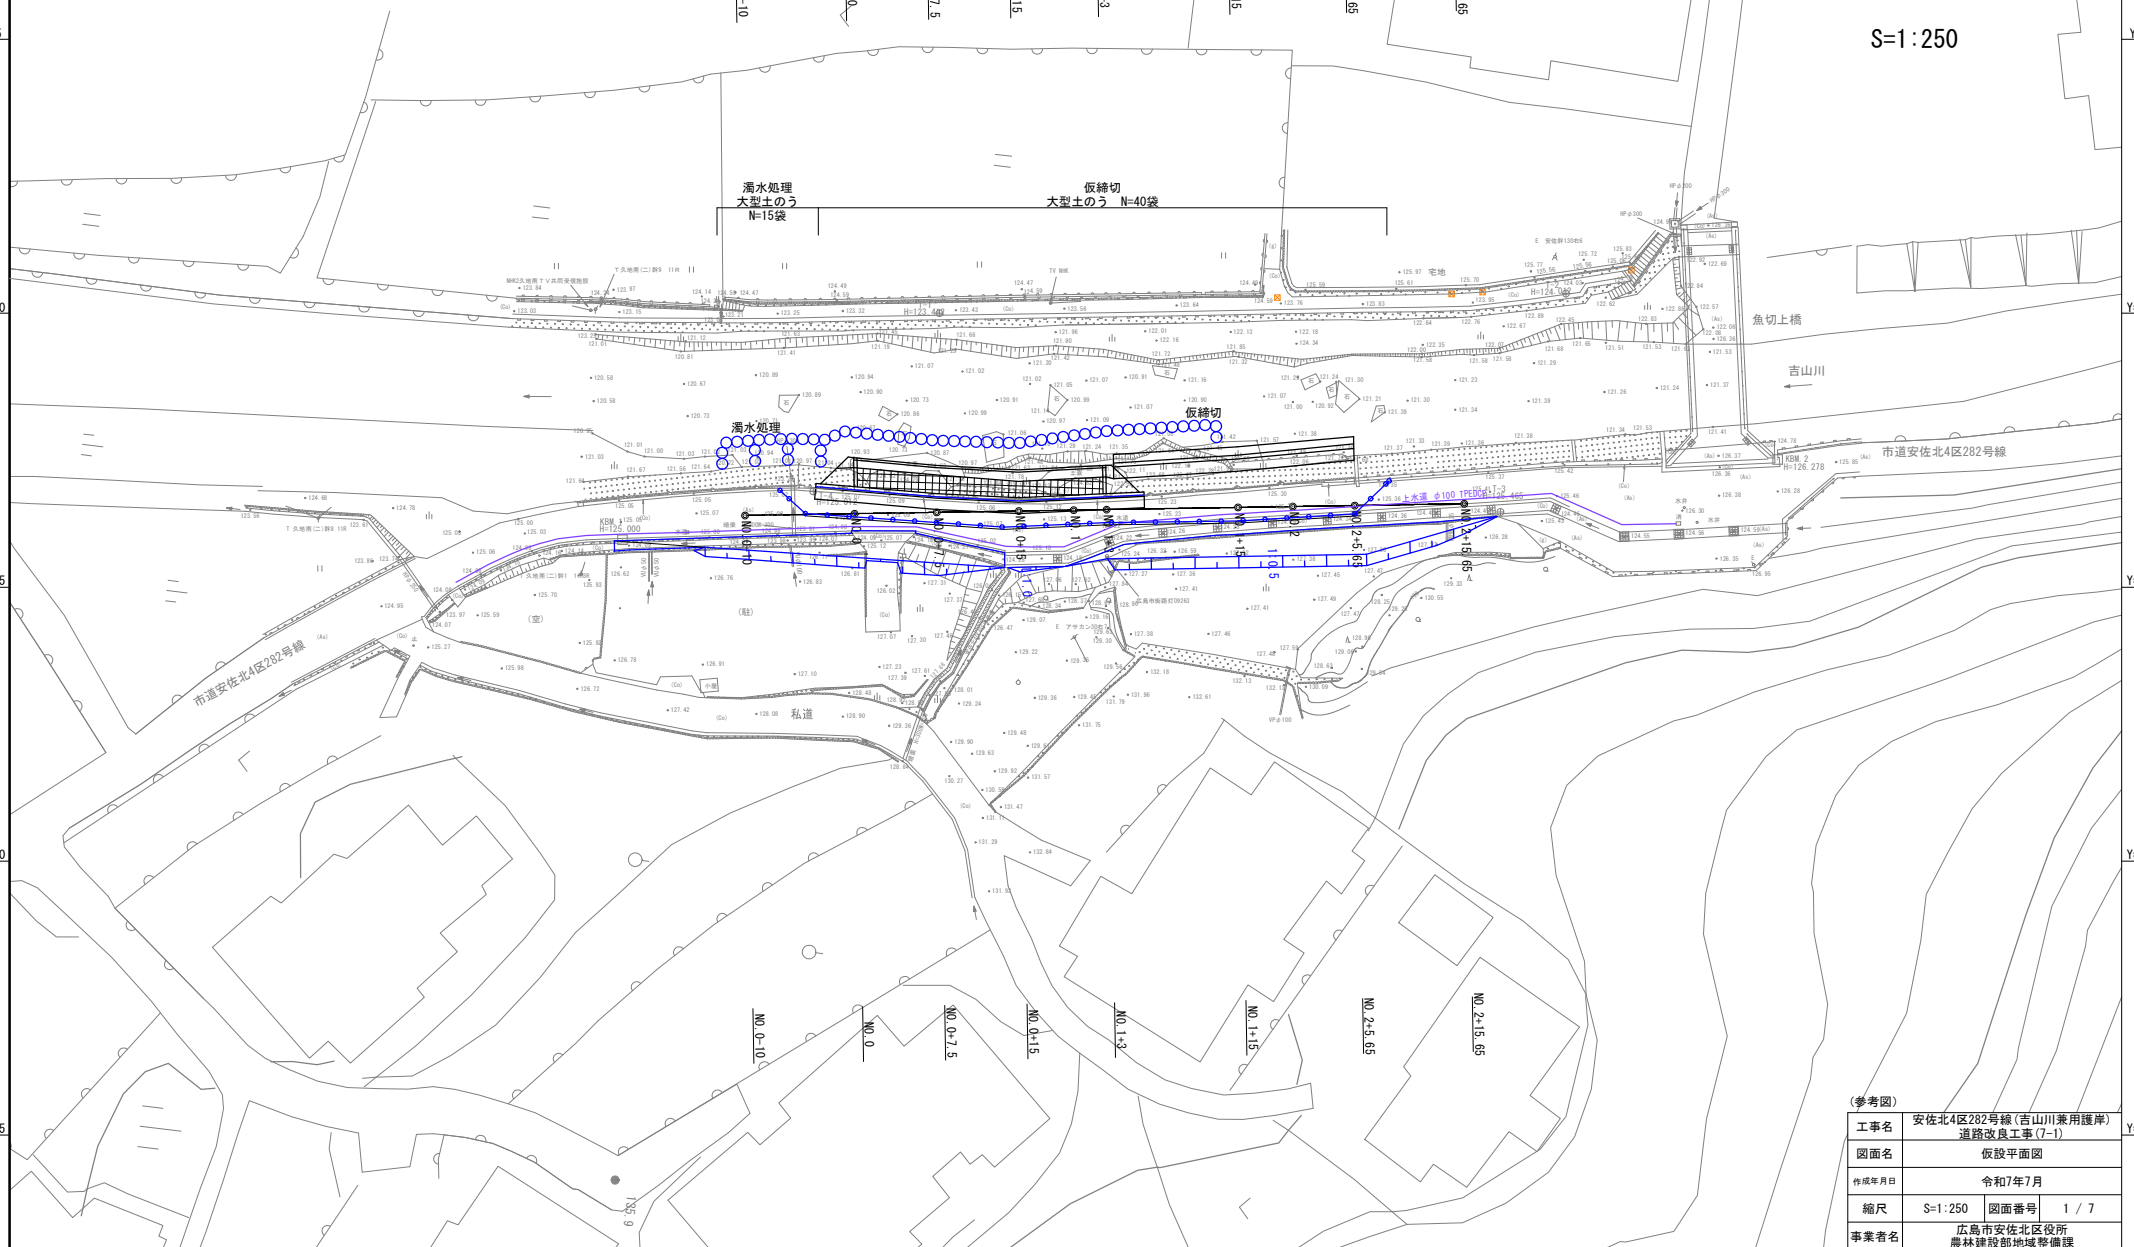


(参考図)

工事名	安佐北4区282号線(吉山川兼用護岸) 道路改良工事(7-1)		
図面名	仮設平面図		
作成年月日	令和7年7月		
縮尺	S=1:250	図面番号	1 / 7
事業者名	広島市安佐北区役所 農林建設部地域整備課		


仮設標準断面図

S=1:50

NO. 0+15. 00付近

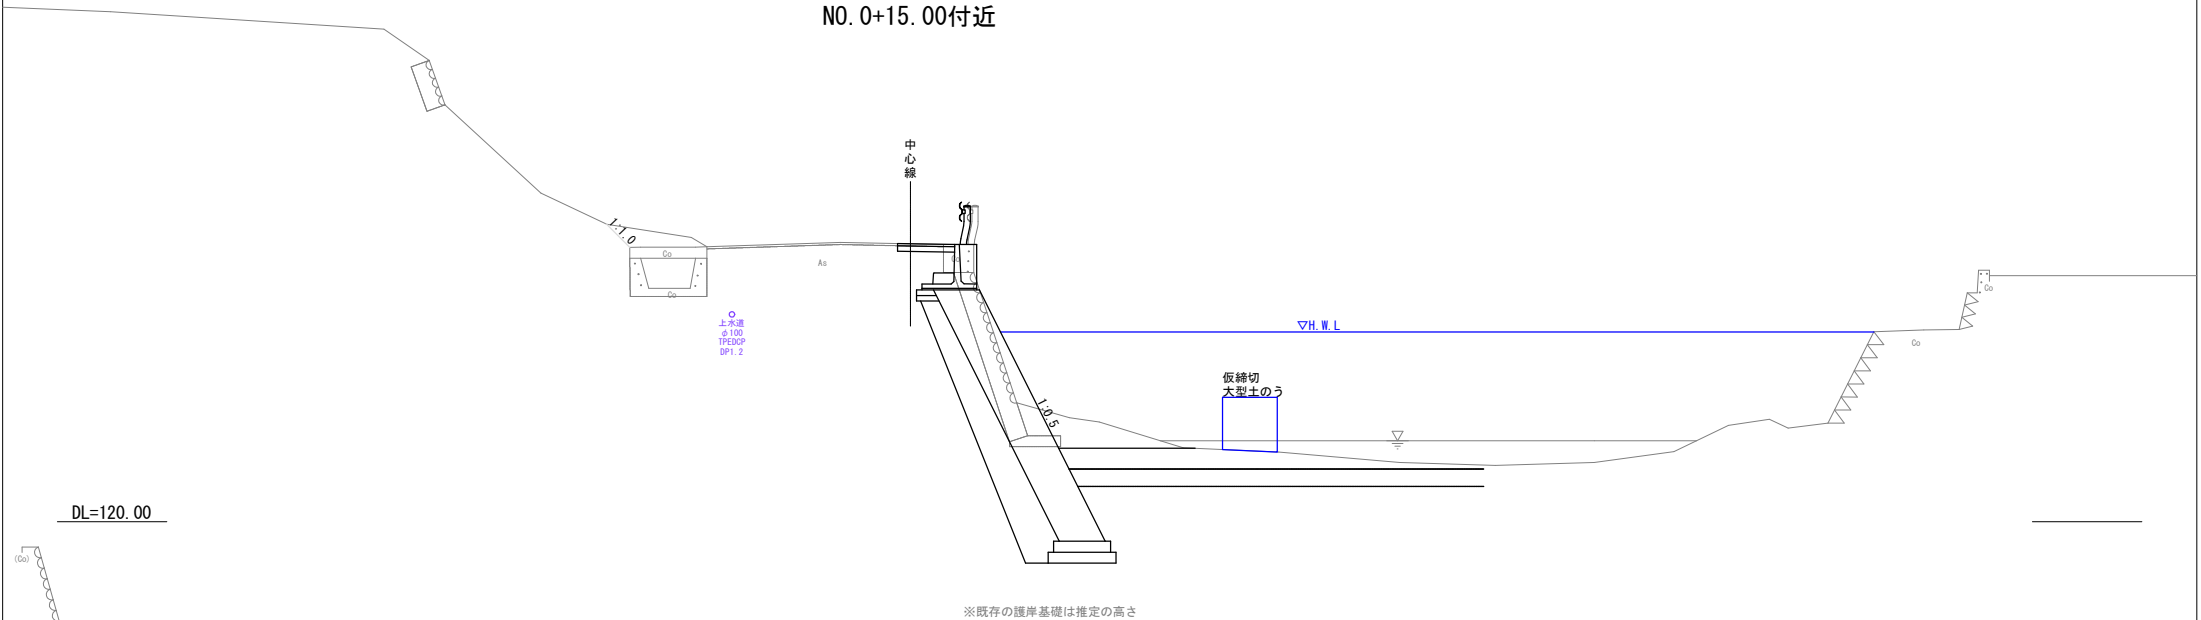



NO. 1+15. 00付近

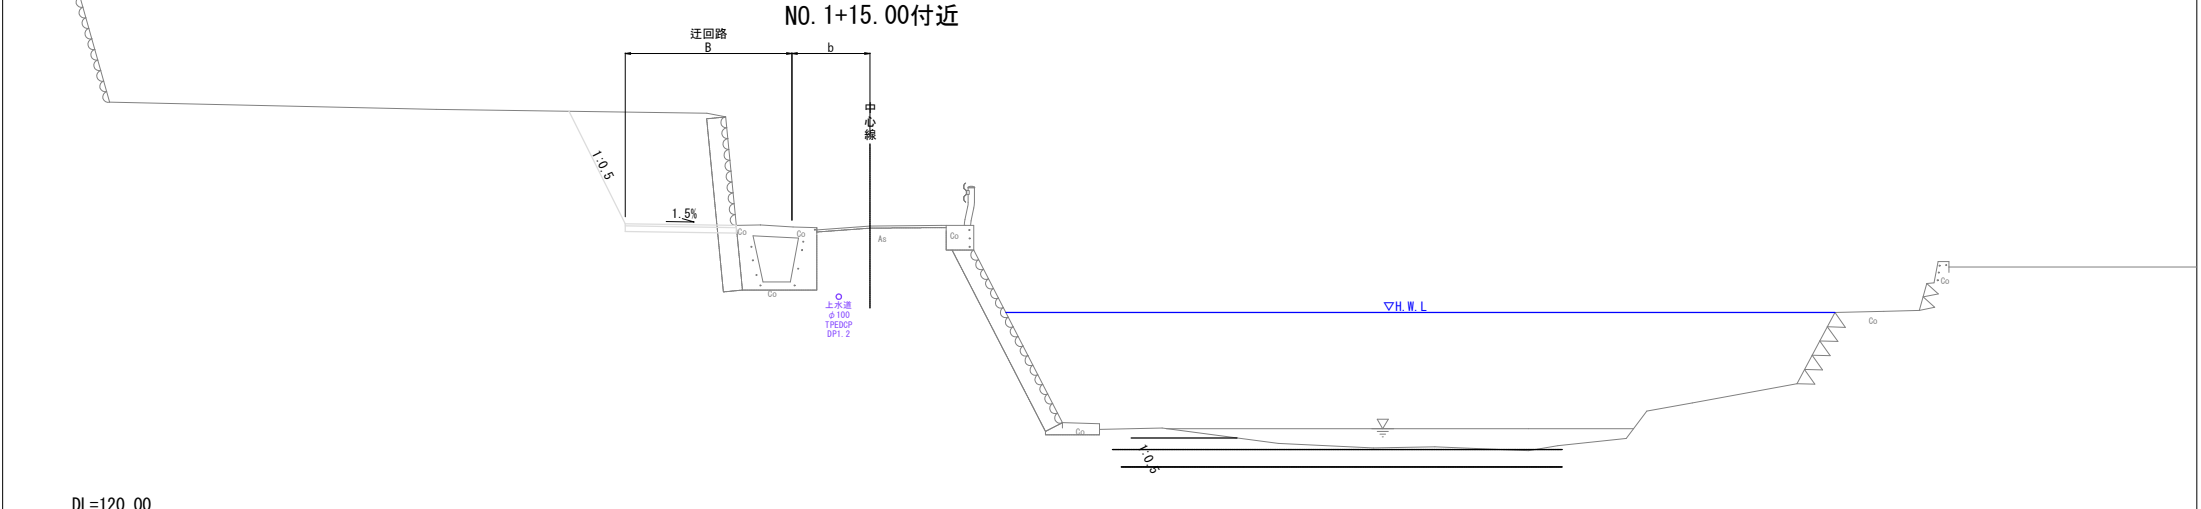

(参考図)

工事名	安佐北4区282号線(吉山川兼用護岸)道路改良工事(7-1)		
図面名	仮設標準断面図		
作成年月日	令和7年7月		
縮尺	S=1:50	図面番号	2 / 7
事業者名	広島市安佐北区役所 農林建設部地域整備課		


仮設横断図(1) S=1:100

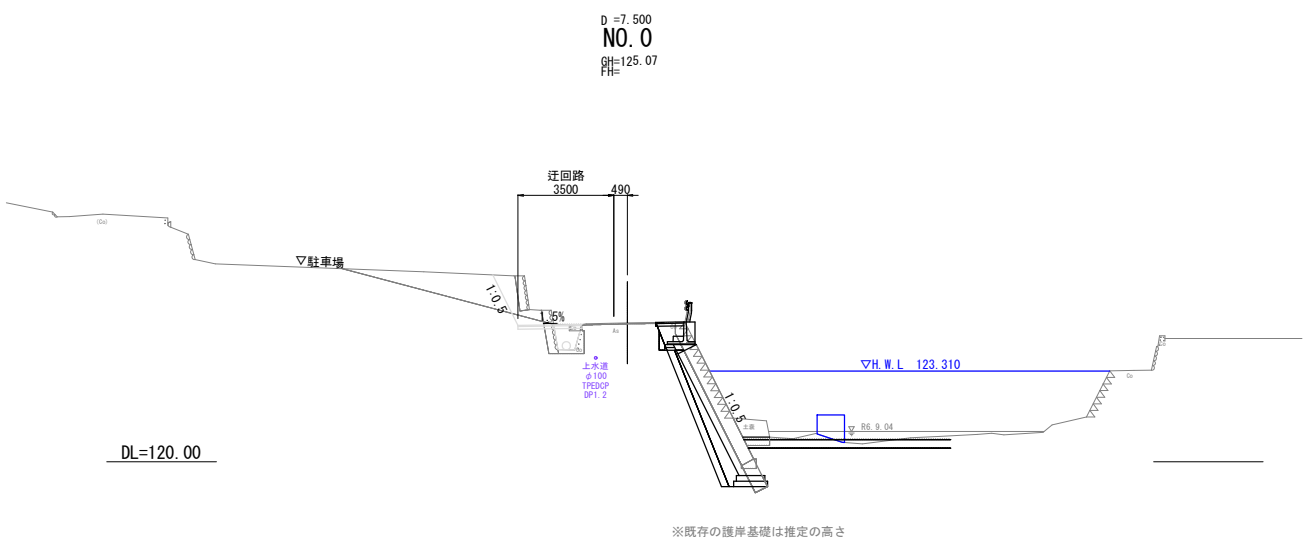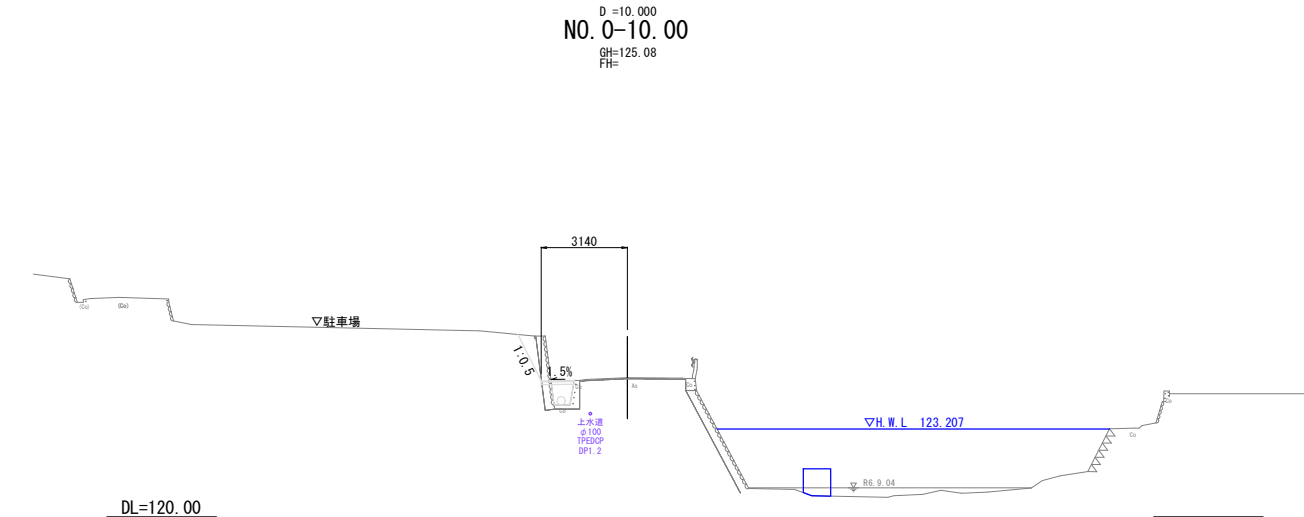

(参考図)

工事名	安佐北4区282号線(吉山川兼用護岸)道路改良工事(7-1)		
図面名	仮設横断図(1)		
作成年月日	令和7年7月		
縮尺	S=1:100	図面番号	3 / 7
事業者名	広島市安佐北区役所 農林建設部地域整備課		

仮設横断面図(2) S=1:100

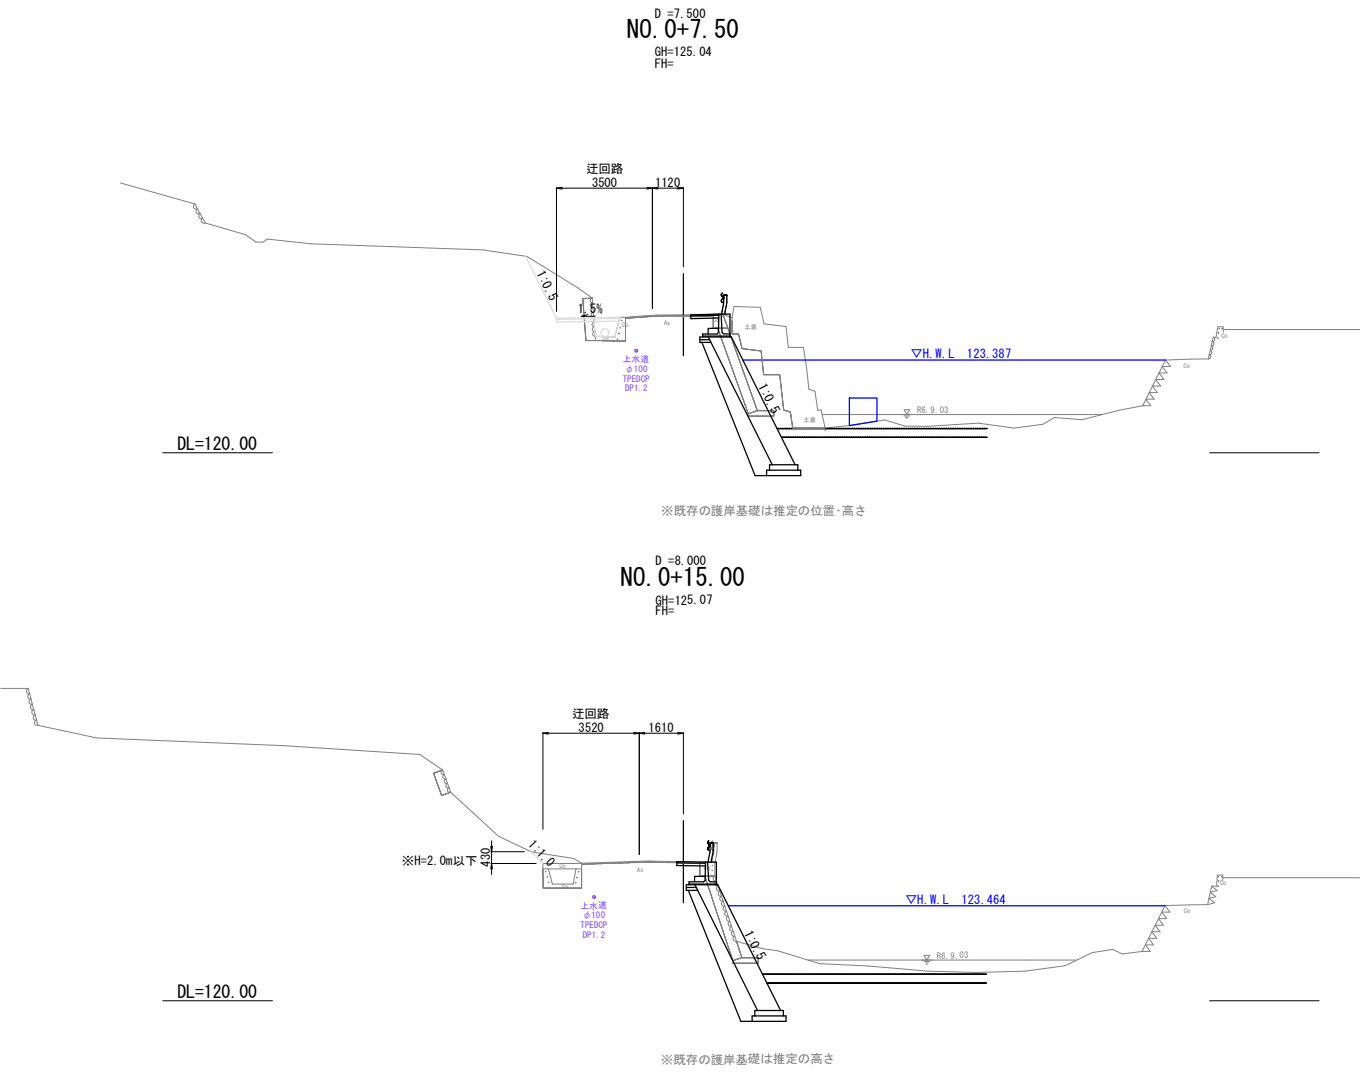


(参考図)


工事名	安佐北4区282号線(吉山川兼用護岸)道路改良工事(7-1)		
図面名	仮設横断面図(2)		
作成年月日	令和7年7月		
縮尺	S=1:100	図面番号	4 / 7
事業者名	広島市安佐北区役所 農林建設部地域整備課		

仮設横断図(3)

S=1:100

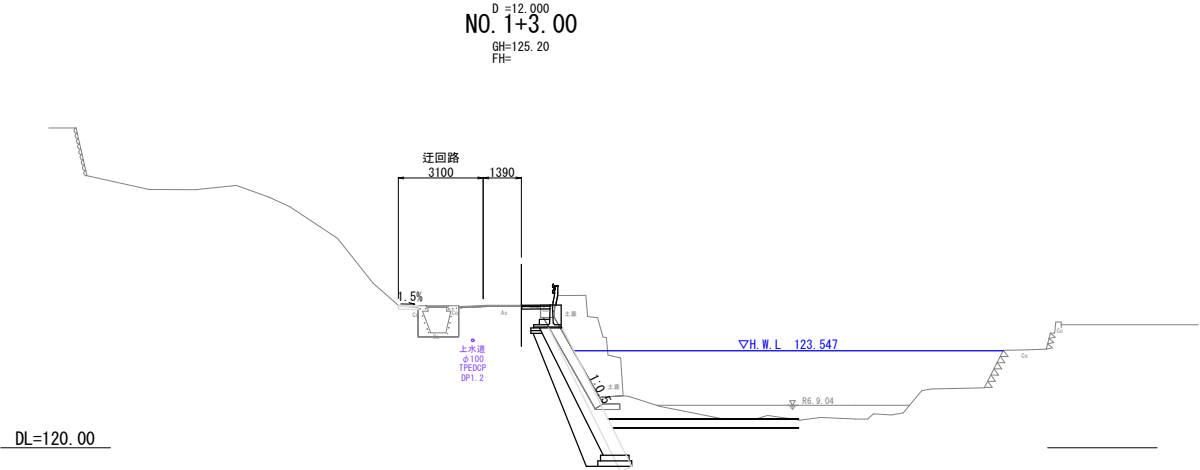

※既存の護岸基礎は推定の位置・高さ

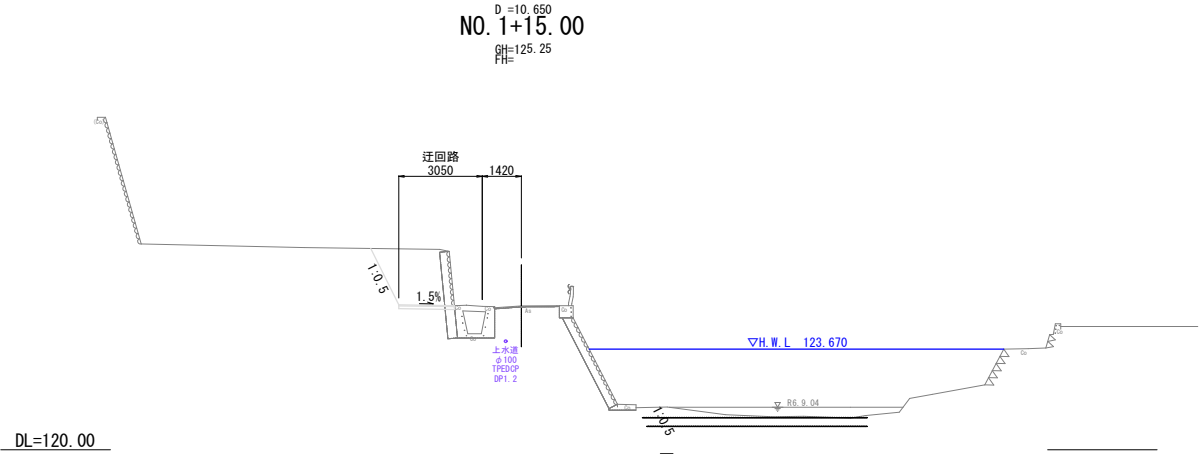


(参考図)

工事名	安佐北4区282号線(吉山川兼用護岸) 道路改良工事(7-1)		
図面名	仮設横断図(3)		
作成年月日	令和7年7月		
縮尺	S=1:100	図面番号	5 / 7
事業者名	広島市安佐北区役所 農林建設部地域整備課		


仮設横断面図(4)

S=1:100

D =10,000
NO. 2+5.65
GH=125.32
FH=

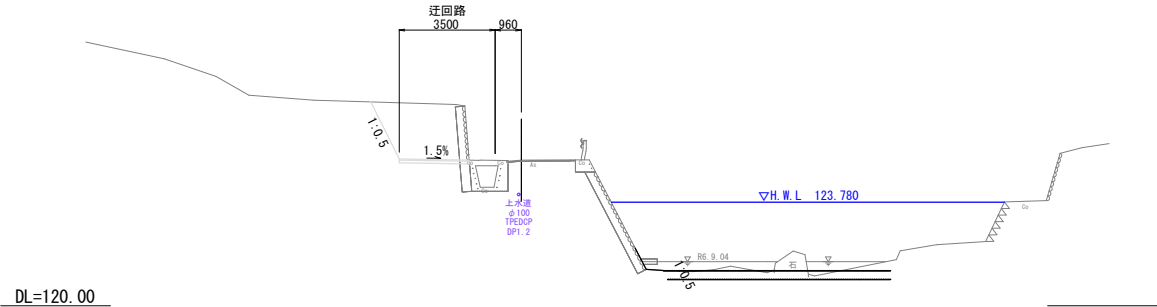


NO. 2+15.65
GH=125.41
FH=

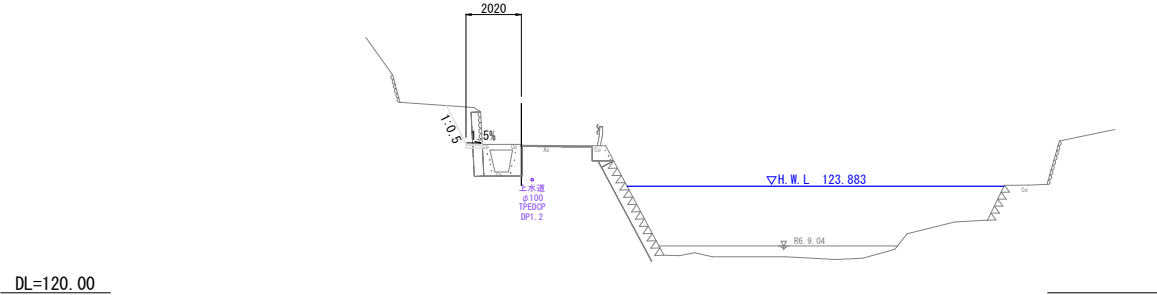

(参考図)

工事名	安佐北4区282号線(吉山川兼用護岸) 道路改良工事(7-1)		
図面名	仮設横断面図(4)		
作成年月日	令和7年7月		
縮尺	S=1:100	図面番号	6 / 7
事業者名	広島市安佐北区役所 農林建設部地域整備課		

仮設構造図

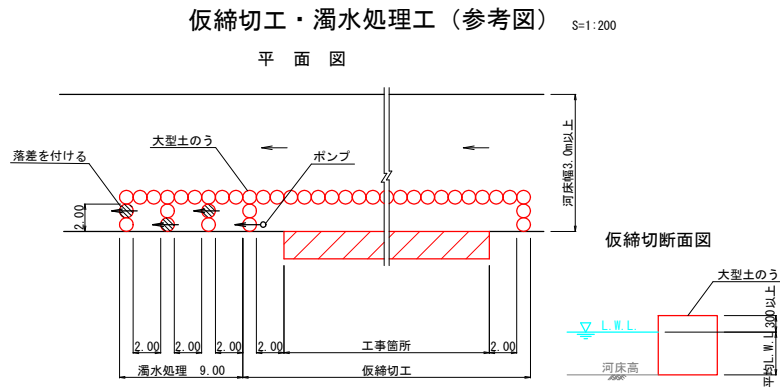

(参考図)

工事名	安佐北4区282号線(吉山川兼用護岸) 道路改良工事(7-1)		
図面名	仮設構造図		
作成年月日	令和7年7月		
縮尺	図示	図面番号	7 / 7
事業者名	広島市安佐北区役所 農林建設部地域整備課		