


平面図(1) S=1:250

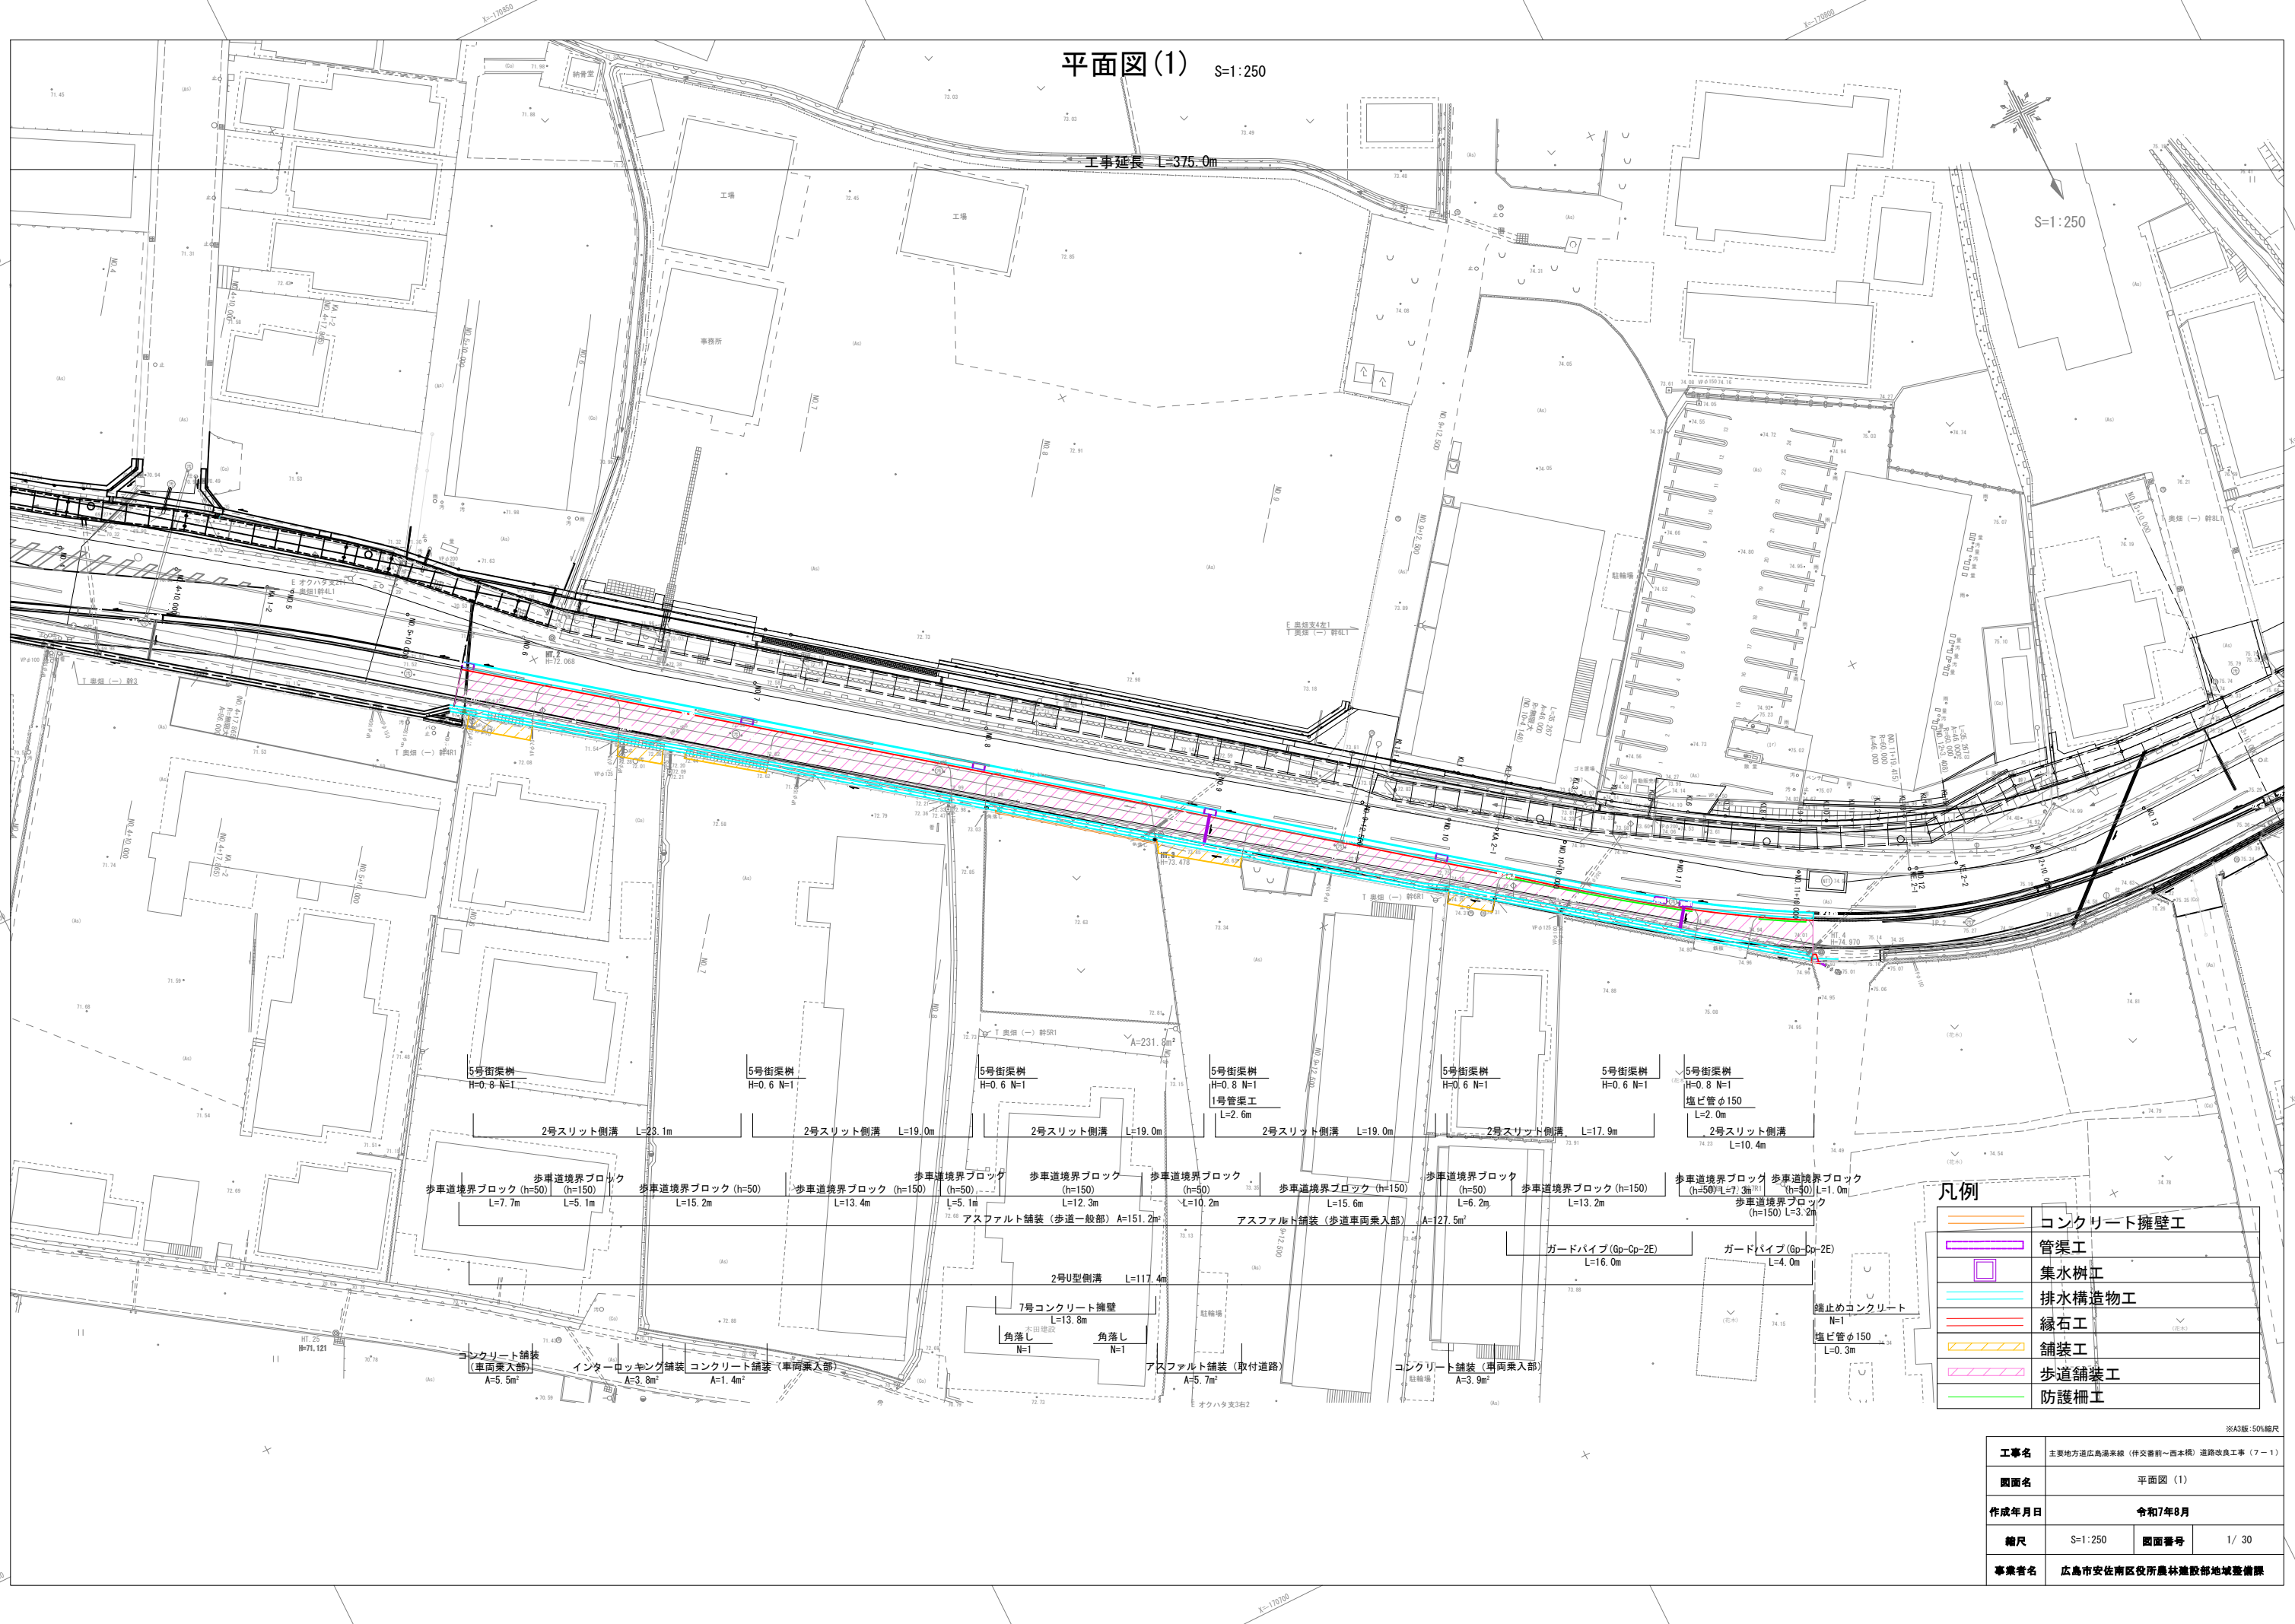


凡例

	コンクリート擁壁工
	管渠工
	集水樹工
	排水構造物工
	縁石工
	舗装工
	歩道舗装工
	防護柵工

※A3版・50%縮尺


工事名	主要地方道広島島湯米線（併交番前～西本橋）道路改良工事（7～1）		
図面名	平面図（1）		
作成年月日	令和7年8月		
縮尺	S=1:250	図面番号	1/ 30
事業省名	広島市安佐南区役所農林建設部地域整備課		

平面図(2) S=1:400

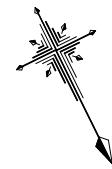

S=1:400

工事延長 L=375.0m

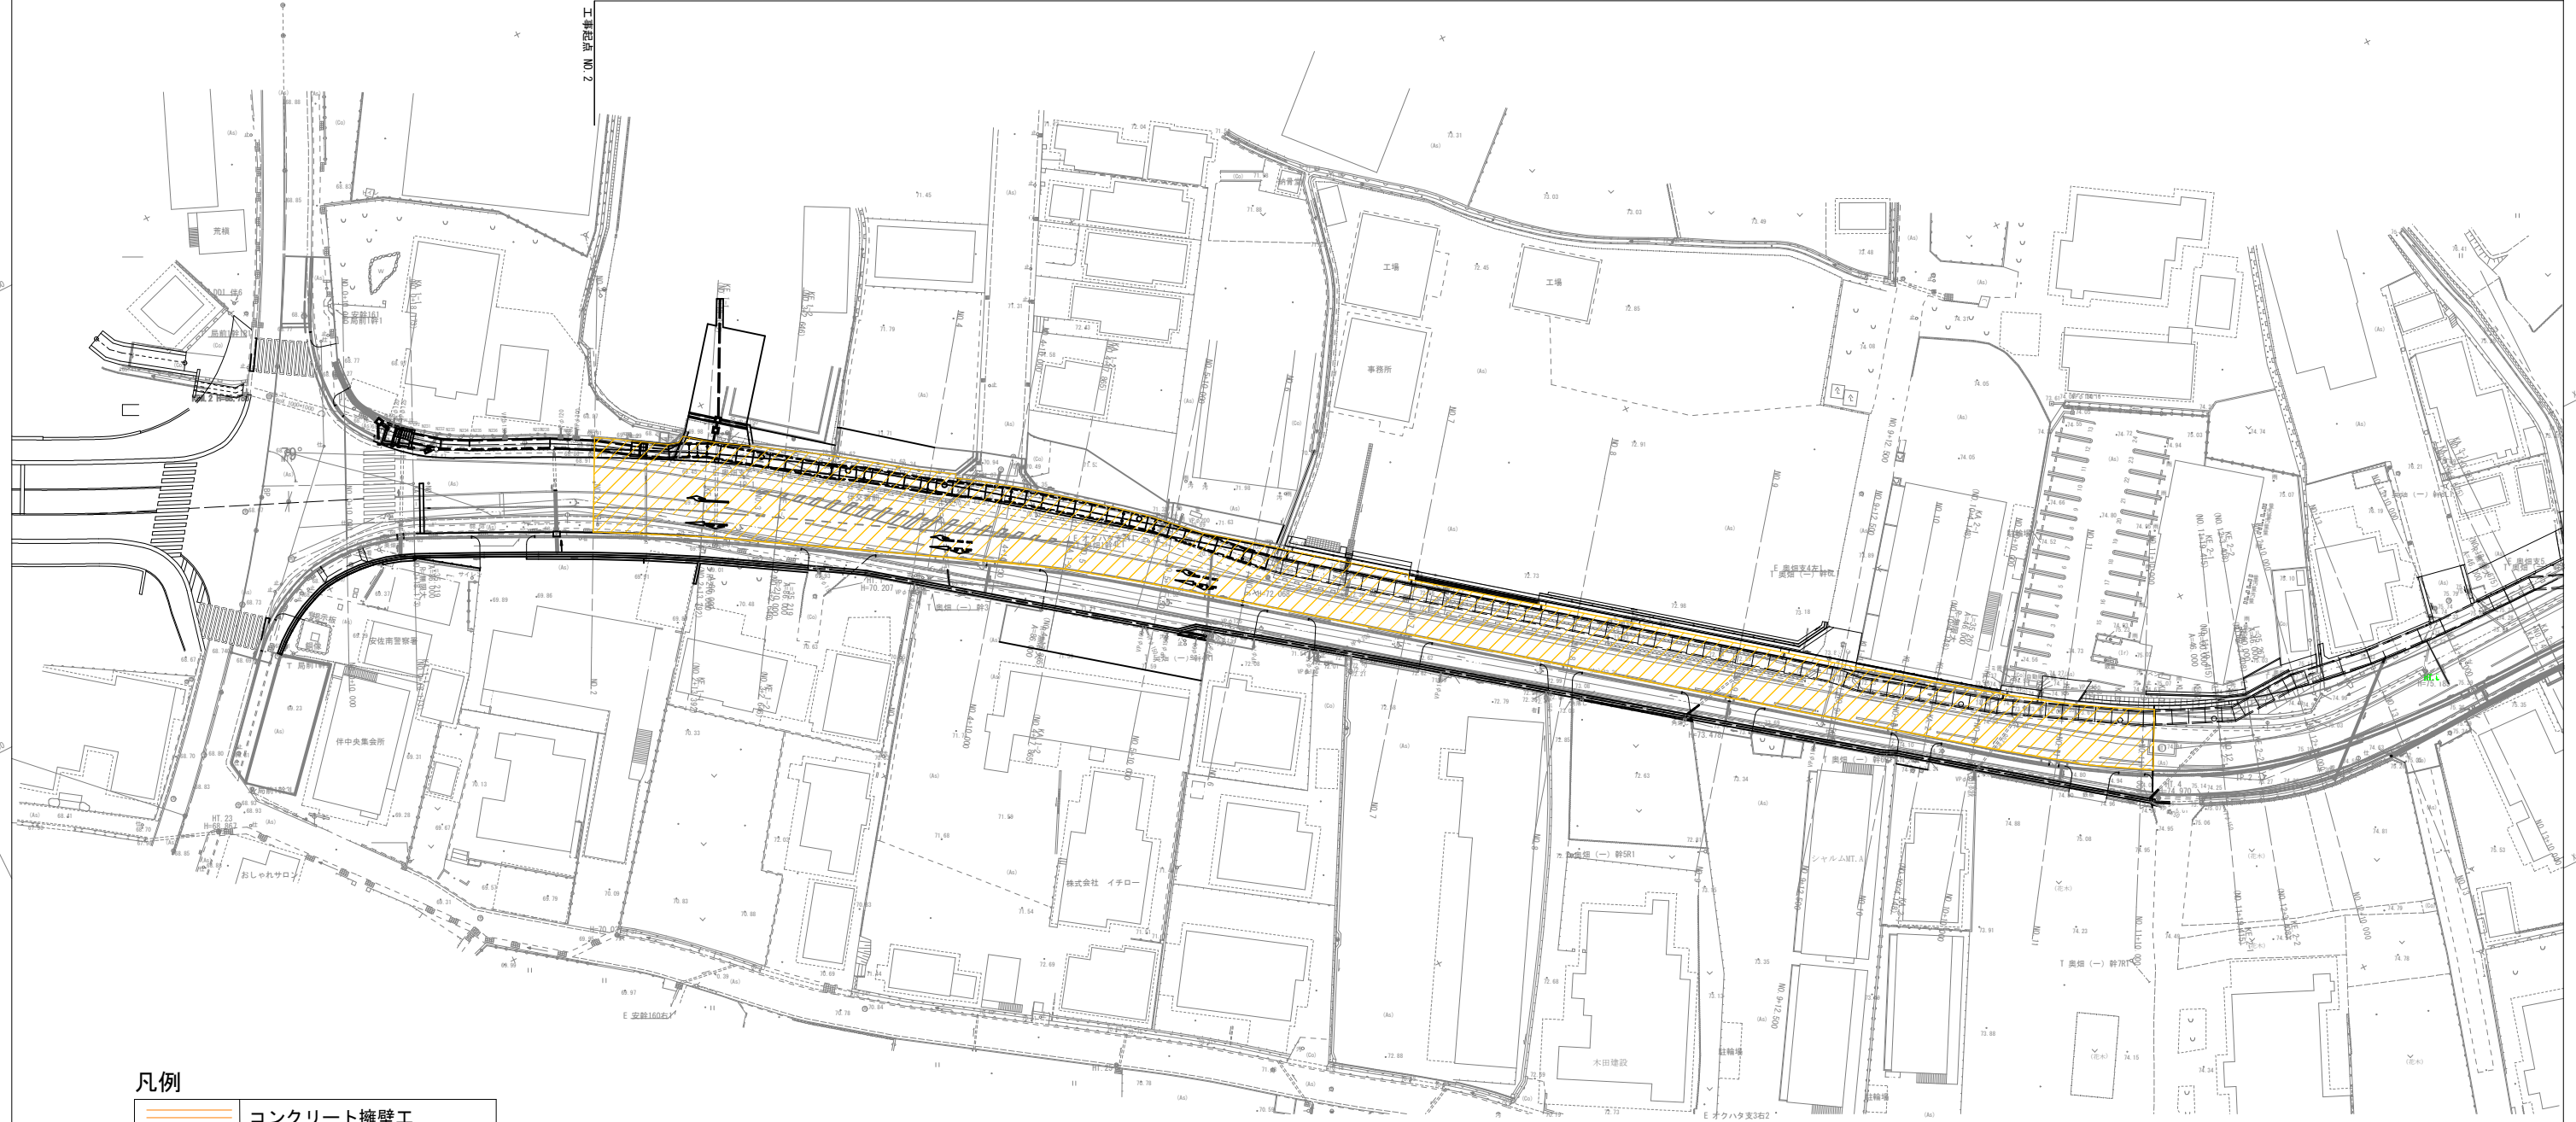

凡例

	コンクリート擁壁工
	管渠工
	集水樹工
	排水構造物工
	縁石工
	舗装工
	歩道舗装工
	防護柵工
	張りコンクリート
	床版嵩上工


アスファルト舗装(本線車道部) A=1530.7m²

区画線工 一式

※A3版: 50%縮尺

工事名	主要地方道広島湯米線(伴交番前~西本橋)道路改良工事(7-1)		
図面名	平面図(2)		
作成年月日	令和7年8月		
縮尺	S=1:400	図面番号	2/30
事業者名	広島市安佐南区役所農林建設部地域整備課		


平面図(3) S=1:250

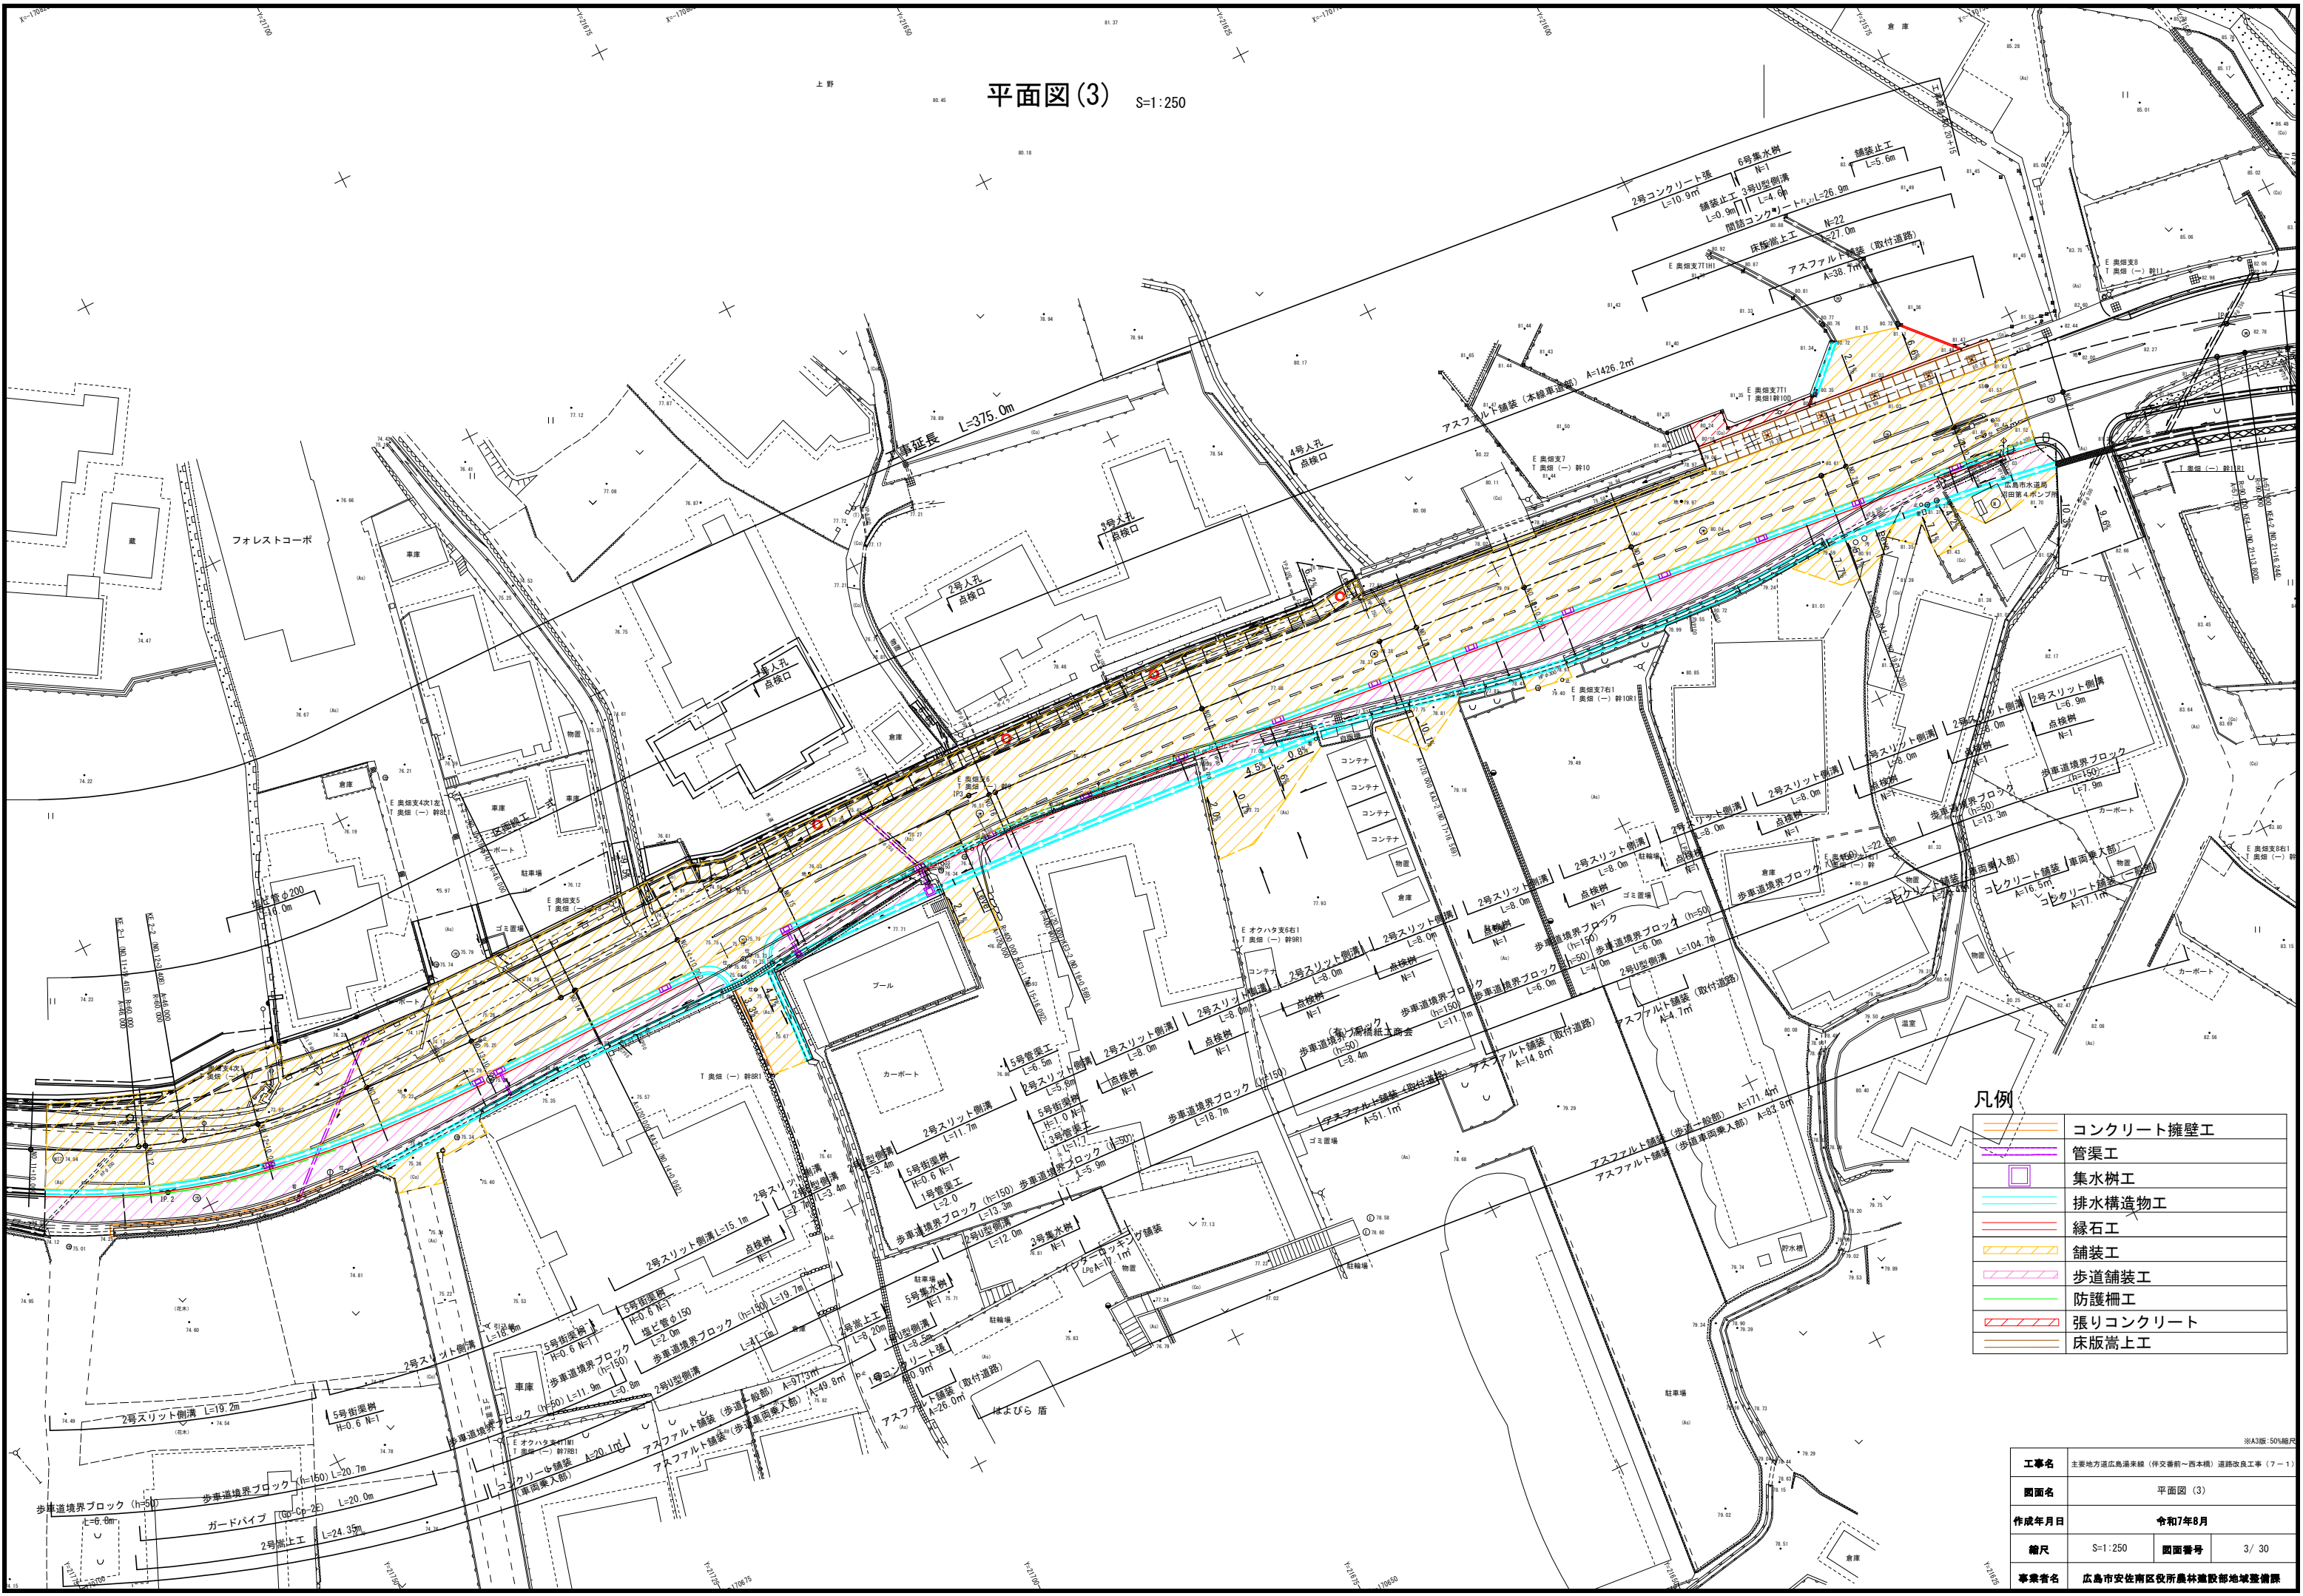

凡例	
	コンクリート擁壁工
	管渠工
	集水樹工
	排水構造物工
	縁石工
	舗装工
	歩道舗装工
	防護柵工
	張りコンクリート
	床版嵩上工

※A3版: 50%縮尺	
工事名	主要地方道広島湯来線(伊安橋前～西本橋)道路改良工事(7-1)
図面名	平面図(3)
作成年月日	令和7年8月
縮尺	S=1:250
図面番号	3/ 30
事業者名	広島市安佐南区役所農林建設部地域整備課

縦断図(1) 1:400

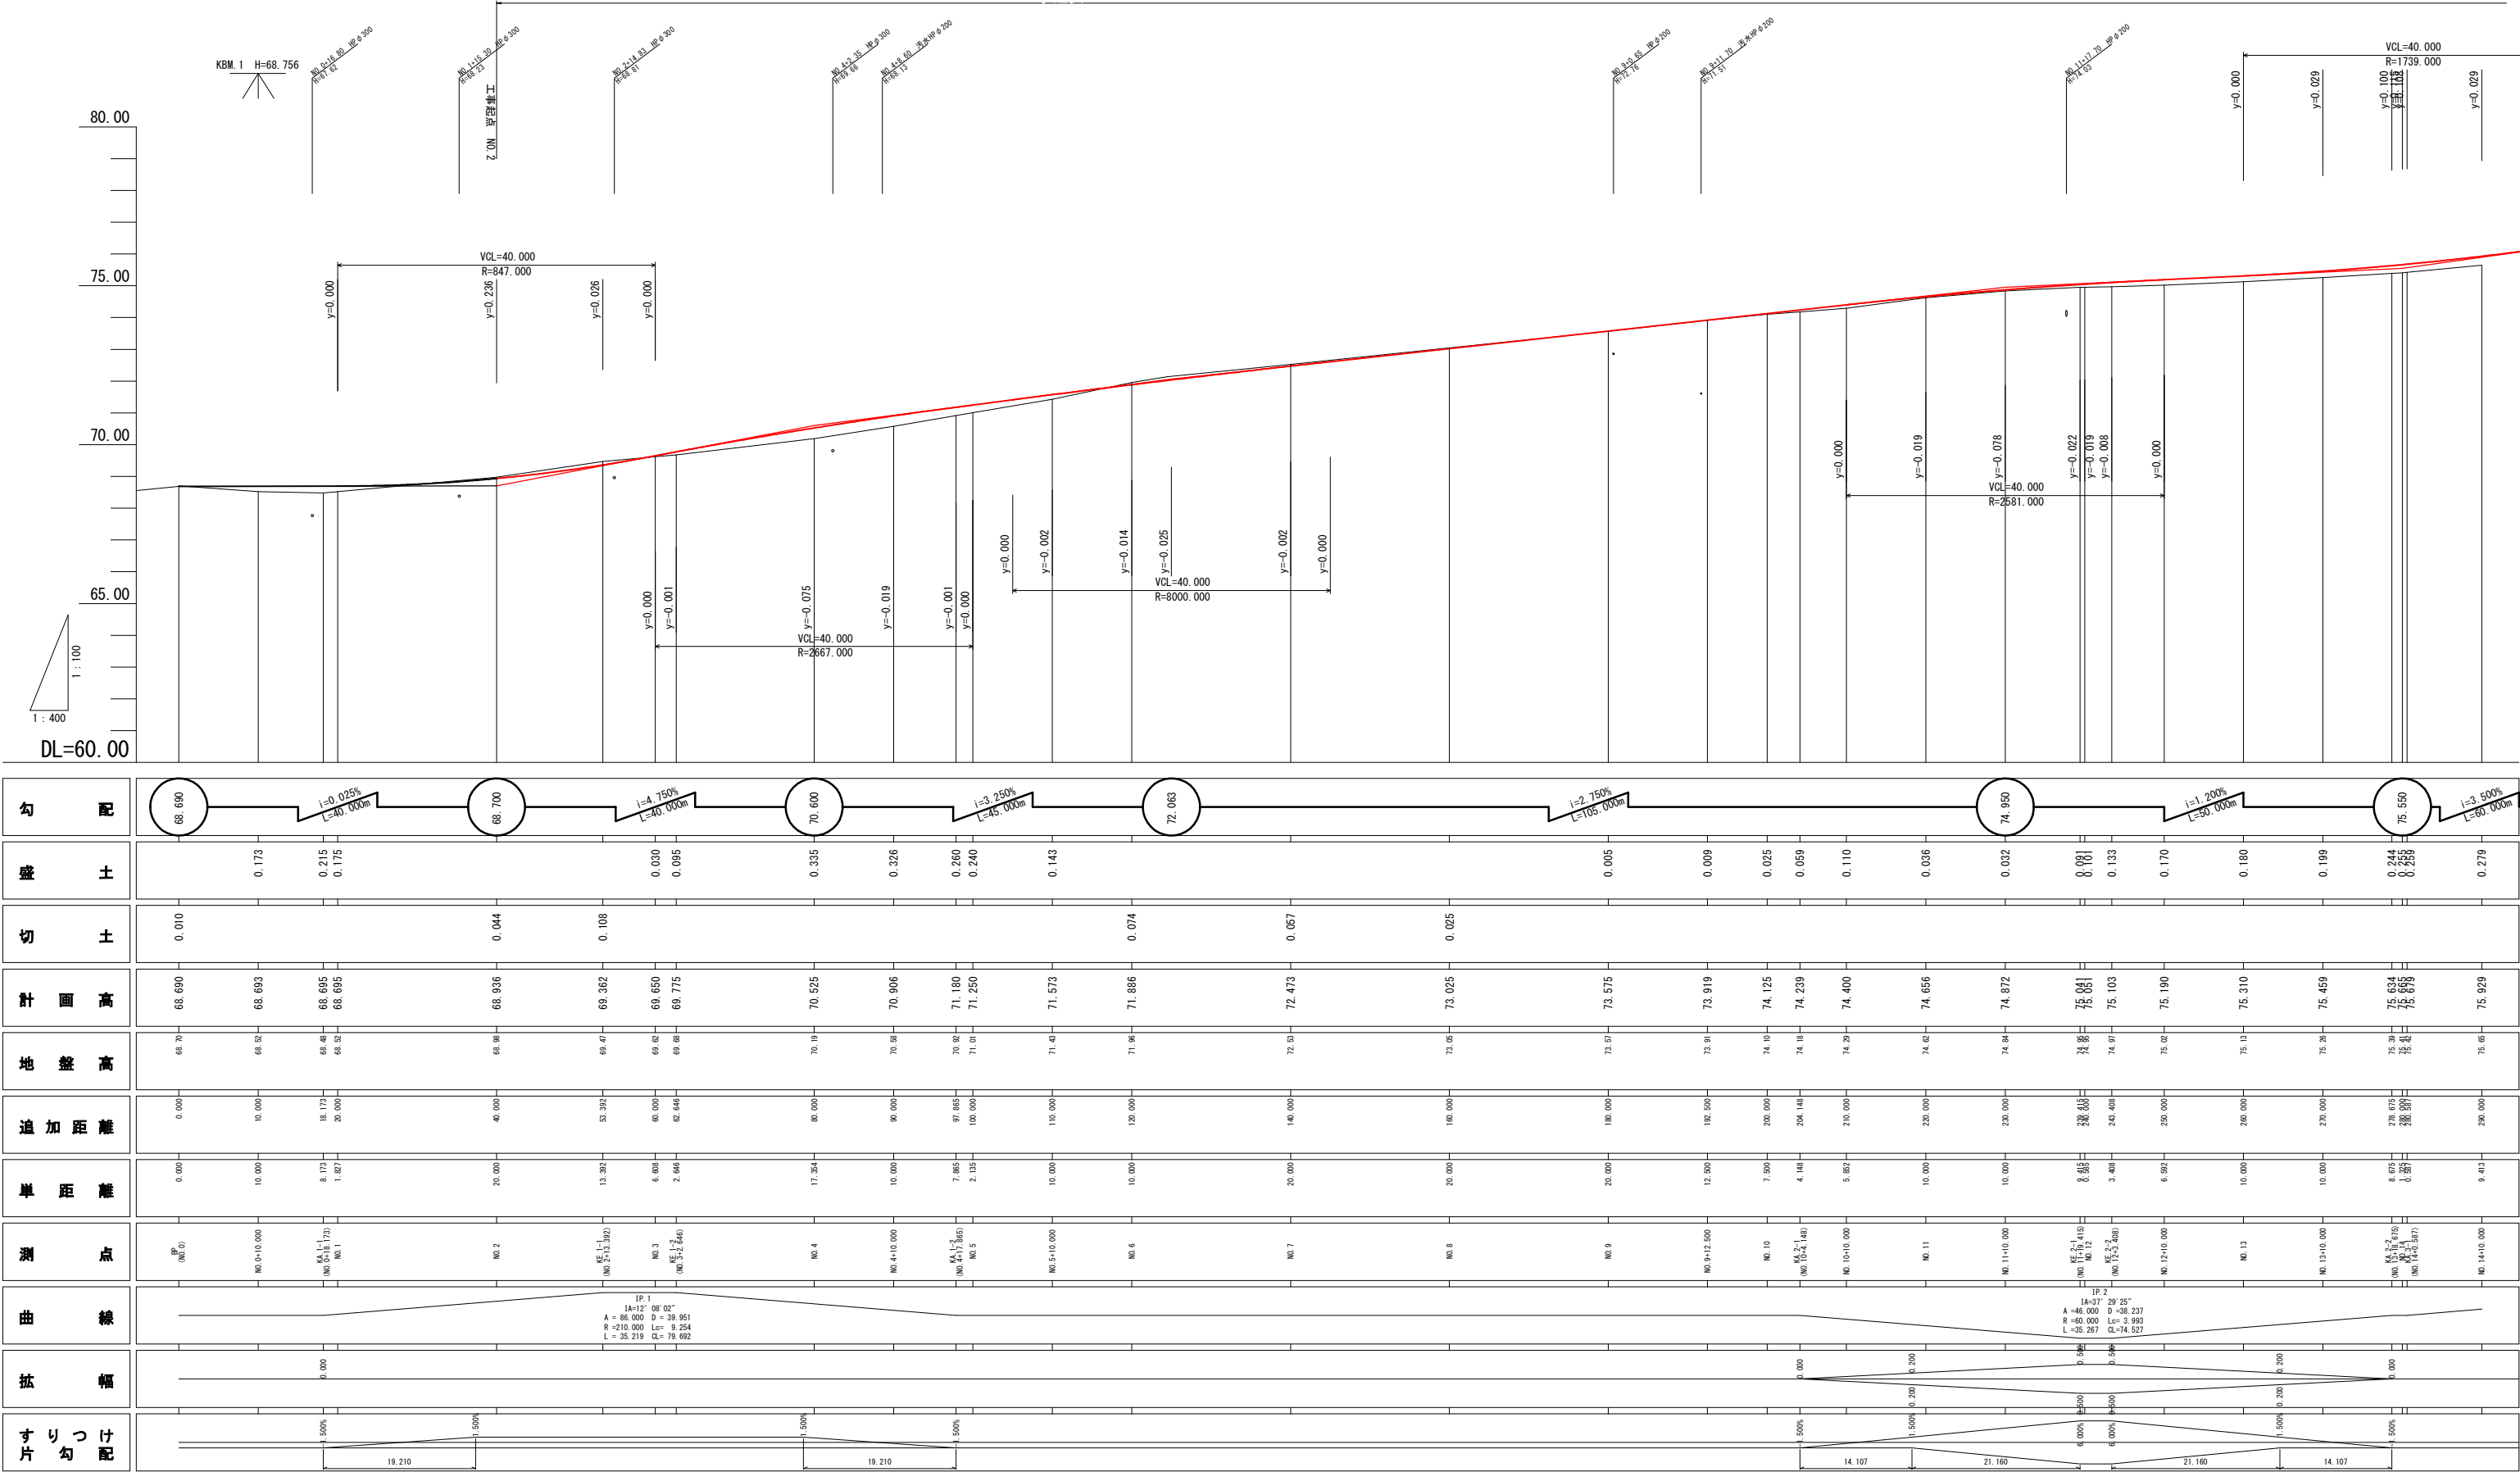


勾配	配	68.690 i=0.025% L=40.000m	68.700 i=4.750% L=40.000m	70.600 i=3.250% L=45.000m	72.063 i=2.750% L=105.000m	74.950 i=1.200% L=50.000m	75.500 i=3.500% L=60.000m																					
盛土		0.173	0.215 0.175	0.030 0.095	0.005 0.009 0.025 0.059 0.110 0.036	0.244 0.255 0.259																						
切土		0.010	0.044	0.108	0.074	0.057	0.025																					
計画高		68.690	68.693	68.695 68.695	68.936	69.362	69.650 69.775	70.525 70.906	71.180 71.250	71.573	71.886	72.473	73.025	73.575	73.919	74.125	74.239	74.400	74.656	74.872	75.081 75.051	75.103	75.190	75.310	75.459	75.634 75.634 75.619	75.929	
地盤高		68.70	68.52	68.46 68.53	68.98	69.47	69.63 69.68	70.10 70.98	70.92 71.01	71.48	71.98	72.53	73.05	73.57	73.91	74.10	74.18	74.28	74.63	74.88	74.88 74.88	74.97	75.03	75.28	75.13	75.28	75.58 75.58 75.61	75.68
追加距離		0.000	10.000	18.173 20.000	40.000	53.392	60.000 62.446	80.000 90.000	97.865 100.000	110.000	120.000	140.000	160.000	180.000	182.500	200.000	204.148	210.000	220.000	230.000	238.633 243.408	243.408	250.000	260.000	270.000	278.675 288.000	290.000	
単距離		0.000	10.000	8.173 1.827	20.000	13.392	6.608 2.644	17.354 10.000	7.865 2.135	10.000	10.000	20.000	20.000	20.000	12.500	7.500	4.148	5.852	10.000	10.000	8.833 3.408	3.408	6.592	10.000	10.000	8.675 1.325	9.413	
測点		IP (NO.0)	NO.0+10.000	(A)1-1 (NO.0+14.173) NO.1	NO.2	(E)1-1 (NO.2+13.392)	NO.3 (A)1-2 (NO.3+17.865) NO.4	NO.4 (NO.4+10.000)	(A)1-2 (NO.4+17.865) NO.5	NO.5+10.000	NO.6	NO.7	NO.8	NO.9	NO.9+12.500	NO.10 (A)1-1 (NO.10+14.148)	NO.10+10.000	NO.10+10.000	NO.11	NO.11+10.000	(E)1-1 (NO.11+10.415) NO.12	(E)1-2 (NO.12+2.408)	NO.12+10.000	NO.13	NO.13+10.000	(A)1-2+15 (NO.14+16.587) NO.14	NO.14+10.000	
曲線	IP.1 IA=12° 08' 02" A = 86.000 D = 39.951 R = 210.000 Lc = 9.254 Ls = 35.219 Cl = 79.692 IP.2 IA=17° 29' 25" A = 46.000 D = 38.237 R = 55.287 Lc = 3.993 Ls = 74.527 Cl = 74.527																											
拡幅	0.000 0.000 0.200 0.200 0.000 0.000 0.200 0.200 0.000																											
すりつけ 片勾配	1:500 19.210 1:500 19.210 1:500 14.107 1:500 21.160 1:500 21.160 1:500 14.107																											

※A3版: 50%縮尺

工事名	主要地方道広島湯米線 (伴交番前～西本橋) 道路改良工事 (7-1)		
図面名	縦断図(1)		
作成年月日	令和7年8月		
縮尺	H=1:400 V=1:100	図面番号	4 / 30
事業省名	広島市安佐南区役所農林建設部地域整備課		

縦断図(2)


H=1:250
V=1:100

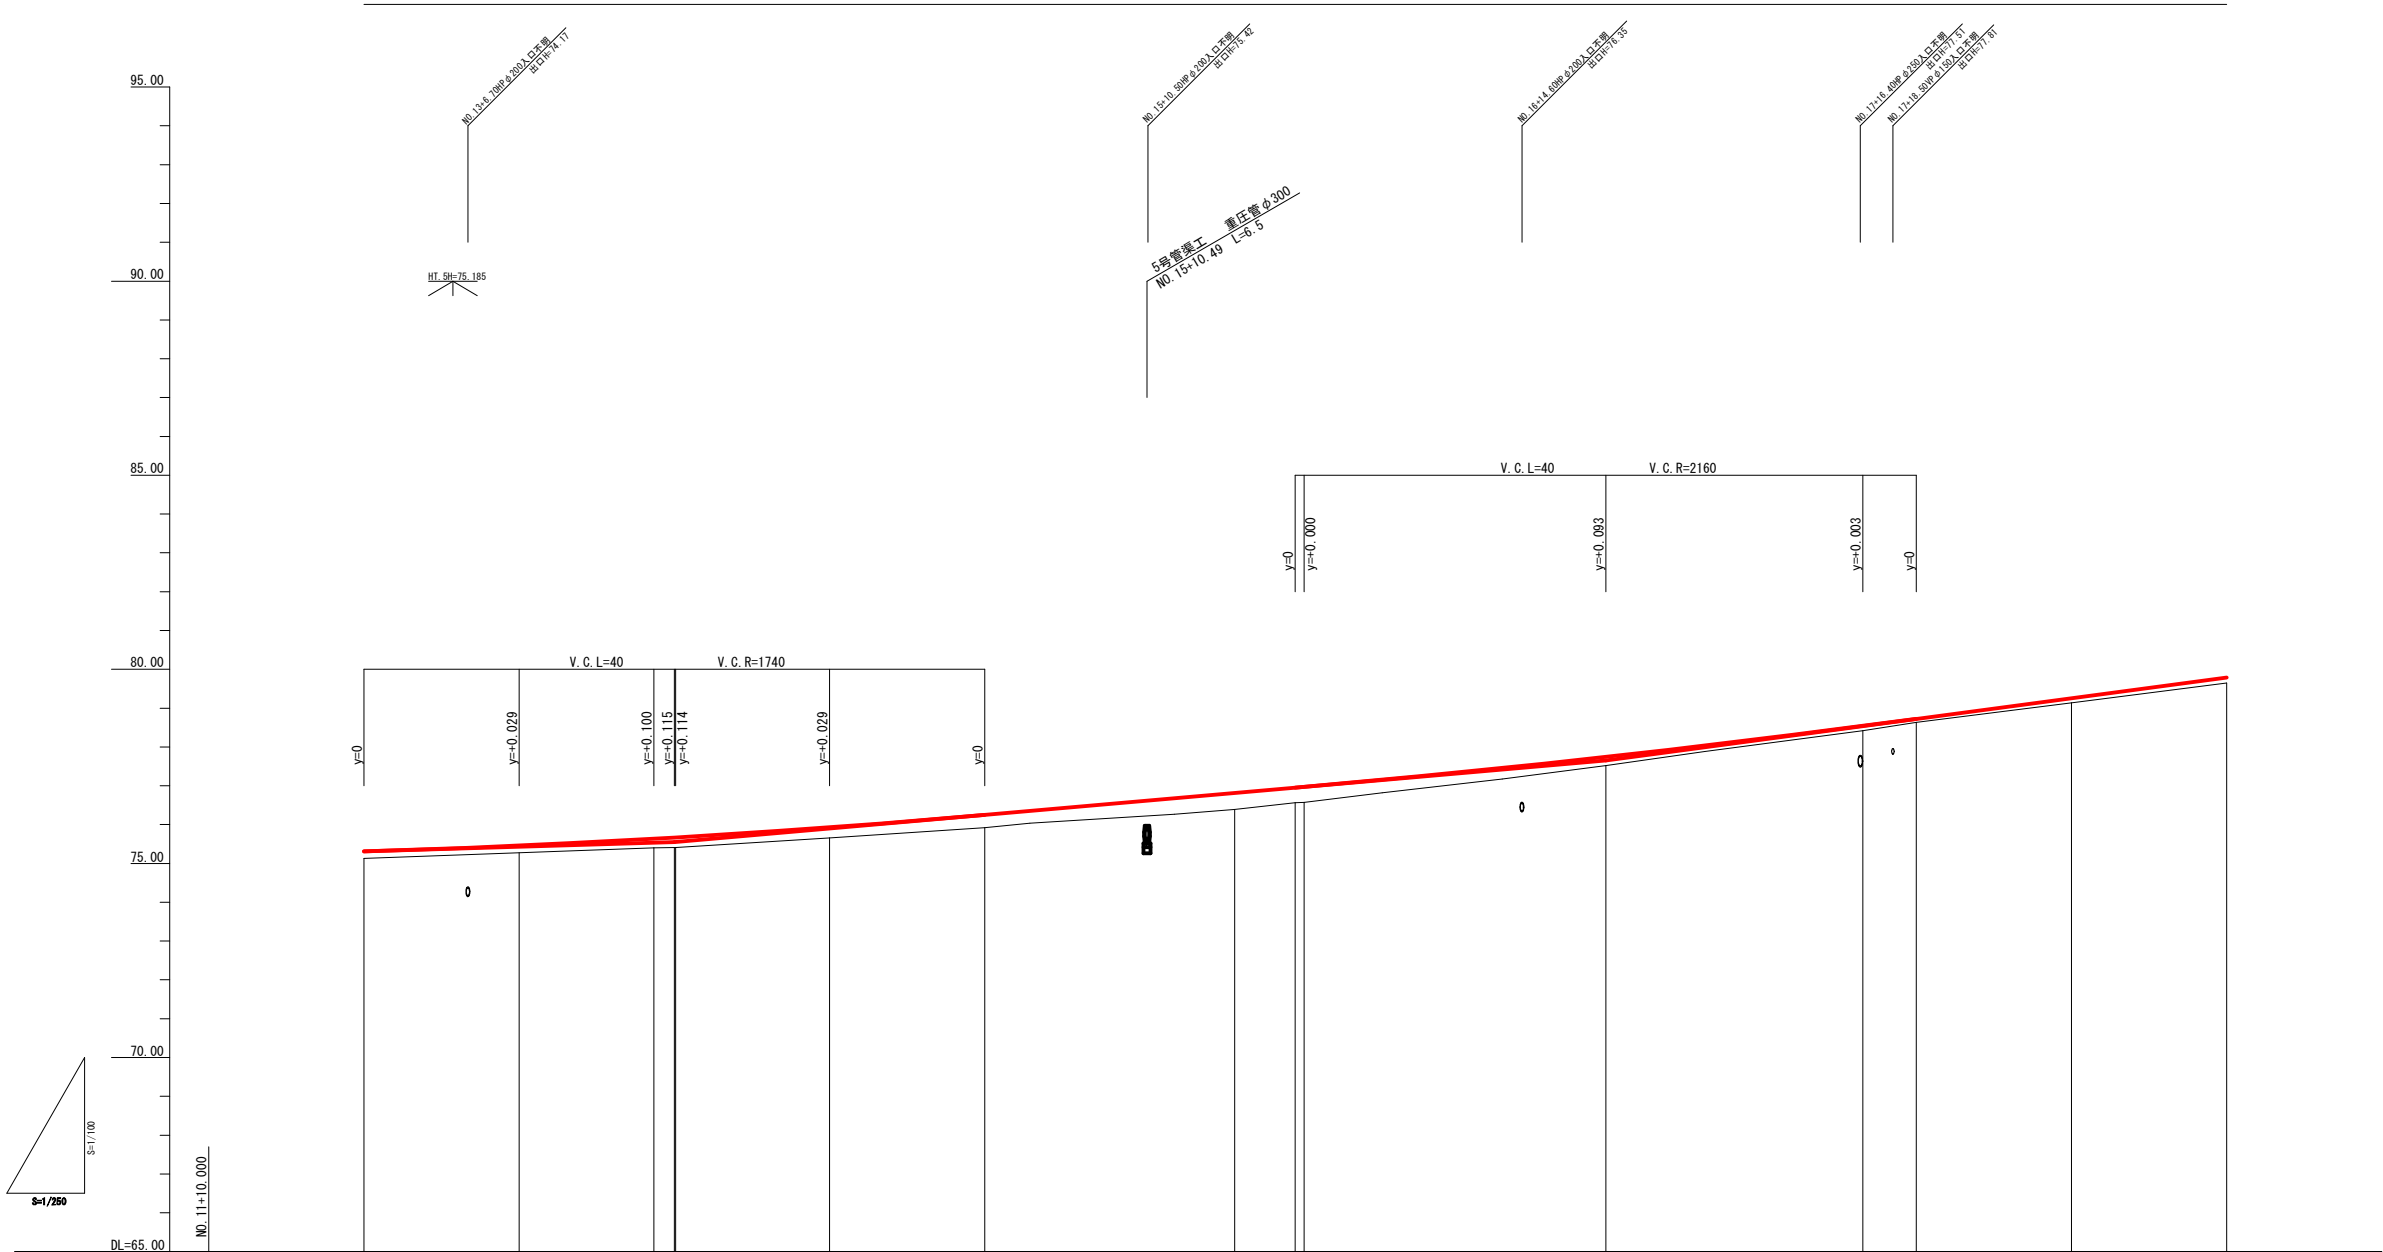

勾配図	
盛高	0.18 0.20 0.23 0.26 0.27 0.33
切深	
計画高	75.310 75.459 75.604 75.665 75.667 76.250 76.813 76.950 76.970 77.743 78.539 78.720 79.255 79.790
地盤高	75.13 75.26 75.40 75.41 75.41 75.66 75.91 76.55 76.57 77.69 78.42 78.69 79.14 79.69
単距離	0.000 10.000 8.614 1.336 0.092 9.808 10.000 16.092 3.908 0.599 19.431 16.599 3.431 10.000 10.000
追加距離	260.000 270.000 278.614 280.000 280.092 290.000 300.000 316.092 320.000 320.599 340.000 356.599 360.000 370.000 380.000
測点名	NO.13 +10.000 +10.574 (OK-2) NO.14 +0.092 (OK-1) +10.000 NO.15 +15.899 (OK-1) NO.16 +0.569 (OK-2) NO.17 +16.599 (OK-2) NO.18 +10.000 NO.19
曲線	IP=2 LA=31.29-25 R1=60.000 G=74.526 A1=46.000 A2=46.000 TL1=38.236 TL2=38.236 LC1=3.993 L=1.418 IP=3 LA=5.47-52 R1=400.000 CL=76.477 A1=120.000 A2=120.000 TL1=38.261 TL2=38.261 LC1=4.477 L=41.131
片勾配	
拡幅	

※A3版: 50%縮尺

工事名	主要地方道広島湯来線（伴文番前～西本橋）道路改良工事（7-1）		
図面名	縦断図(2)		
作成年月日	令和7年8月		
縮尺	H=1:250 V=1:100	図面番号	5 / 30
事業省名	広島市安佐南区役所農林建設部地域整備課		

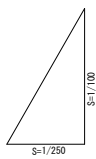
$$\begin{aligned} H &= 1:250 \\ V &= 1:100 \end{aligned}$$


勾 配 図										
盛 高										
切 深										
計 画 高										
地 盤 高										
単 距 離										
追 加 距 離										
測 点 名										
曲 線										
片 勾 配										
拡 幅										

工事名	主要地方道広島湯来線（伴交番前～西本橋）道路改良工事（7-1）		
図面名	縦断面図(3)		
作成年月日	令和7年8月		
縮尺	H=1:250 V=1:100	図面番号	6 / 30
事業者名	広島市安佐南区役所農林建設部地域整備課		

標準横断面図


S=1:50

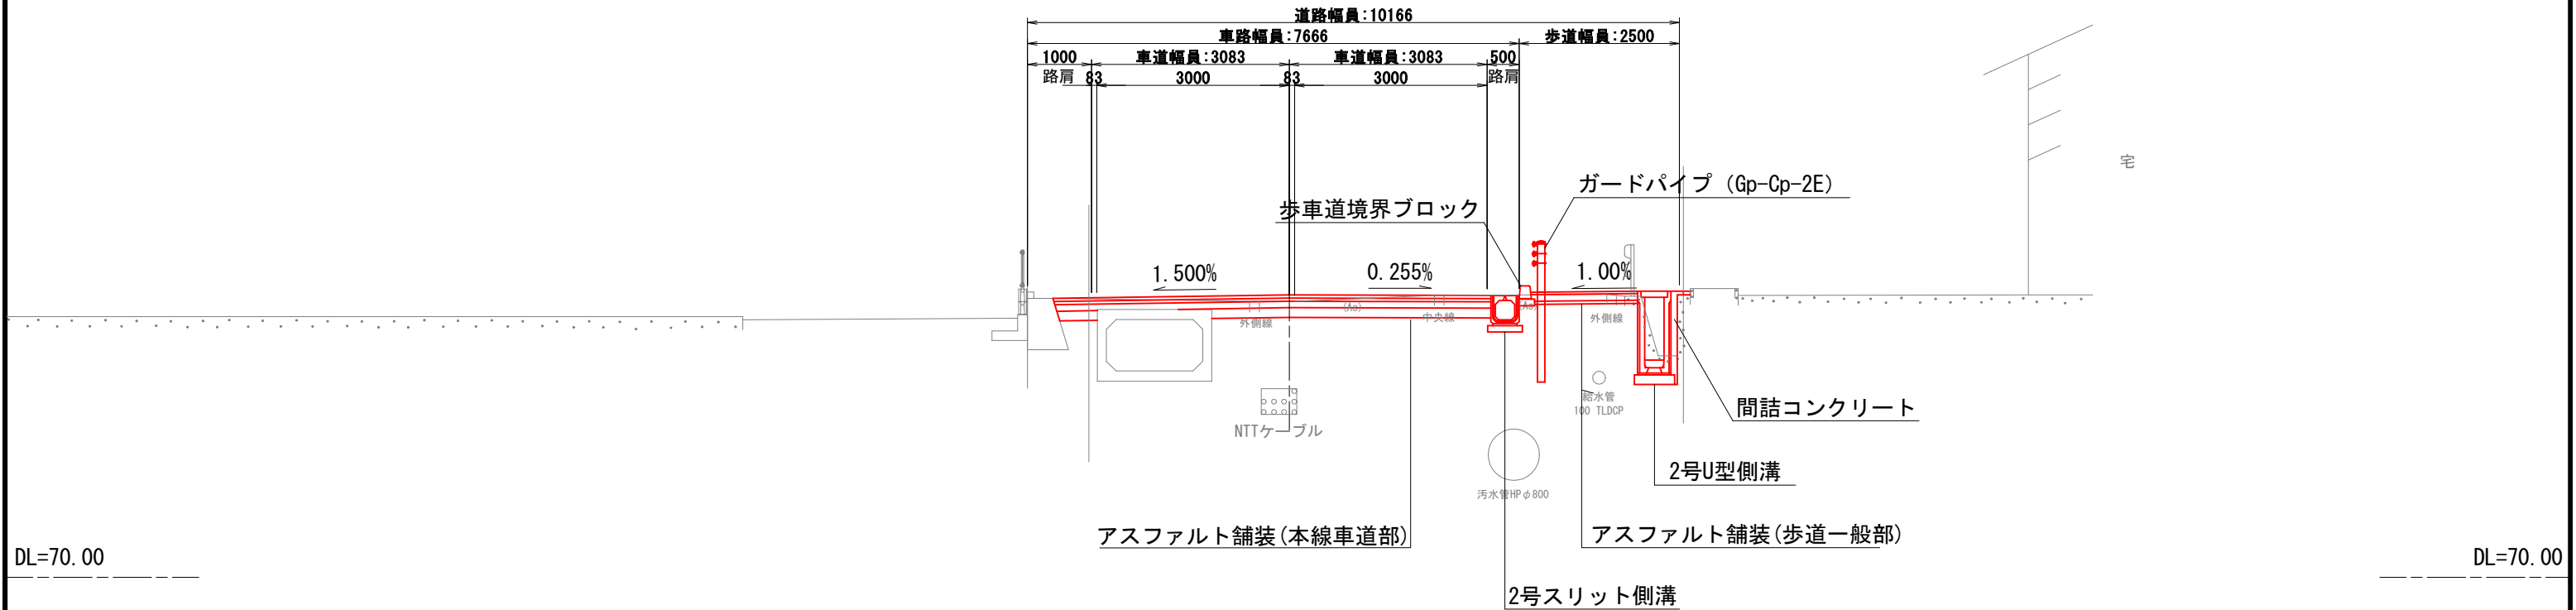

※A3版: 50%縮尺

工事名	主要地方道広島湯来線（伴交番前～西本橋）道路改良工事（7～1）		
図面名	標準横断面図		
作成年月日	令和7年8月		
縮尺	S=1:50	図面番号	7 / 30
事業省名	広島市安佐南区役所農林建設部地域整備課		


横断図(1) S=1:100

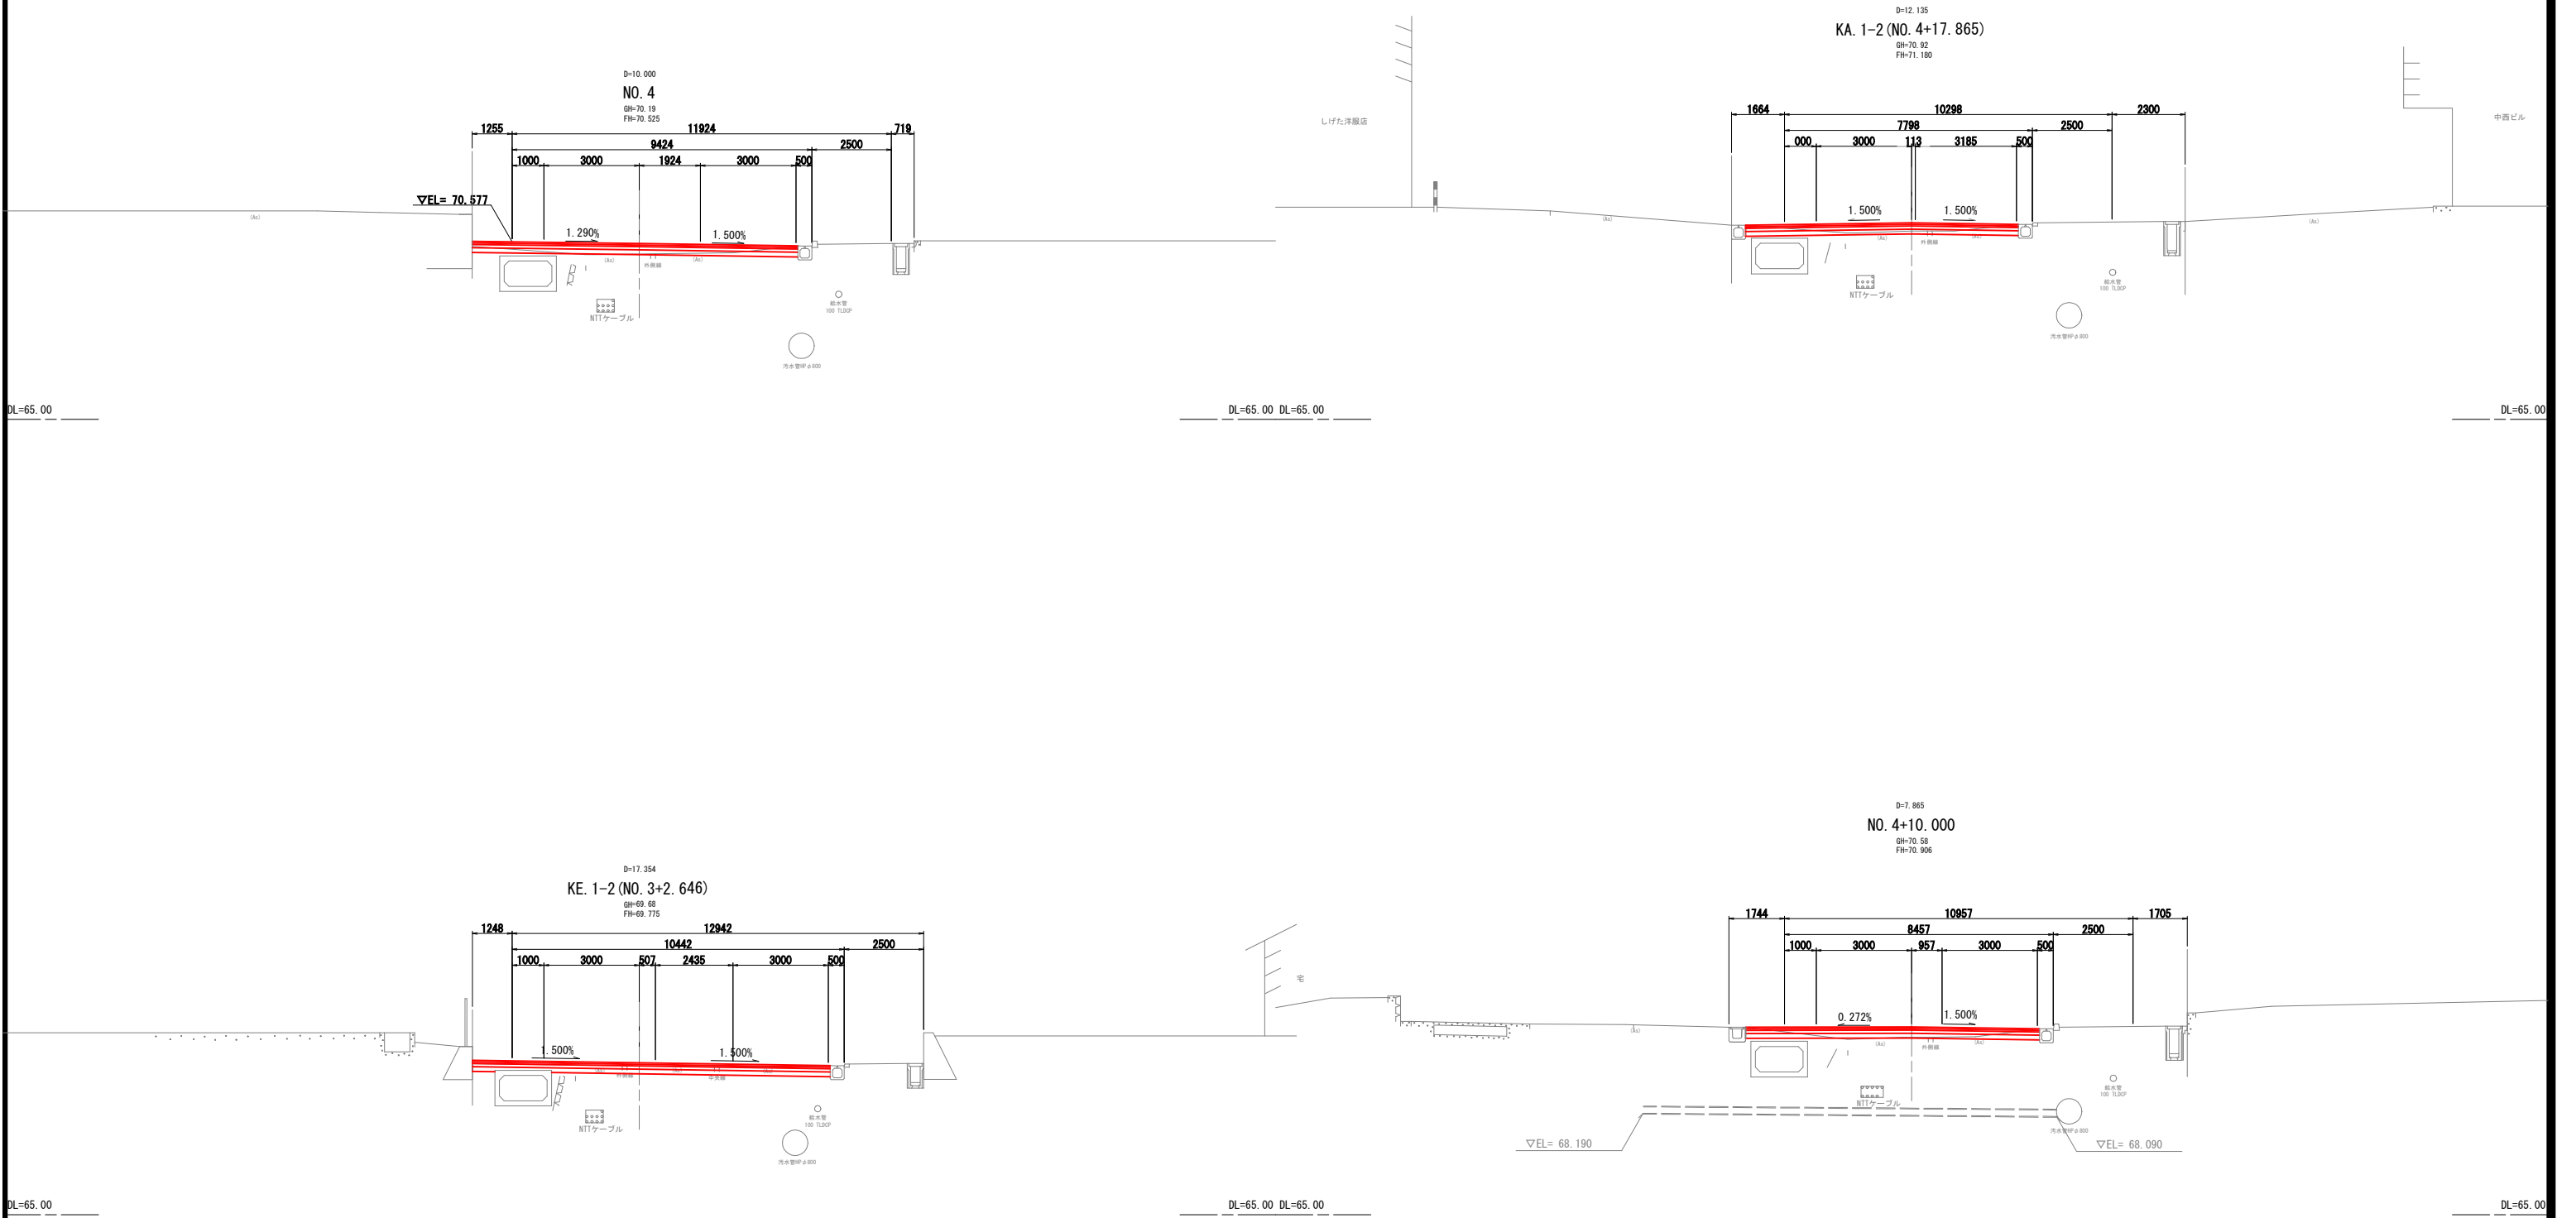

※A3版:50%縮尺

工事名	主要地方道広島湯来線（伴交番前～西本橋）道路改良工事（7-1）		
図面名	横断図(1)		
作成年月日	令和7年8月		
縮尺	S=1:100	図面番号	8 / 30
事業省名	広島市安佐南区役所農林建設部地域整備課		


横断図(2) S=1:100

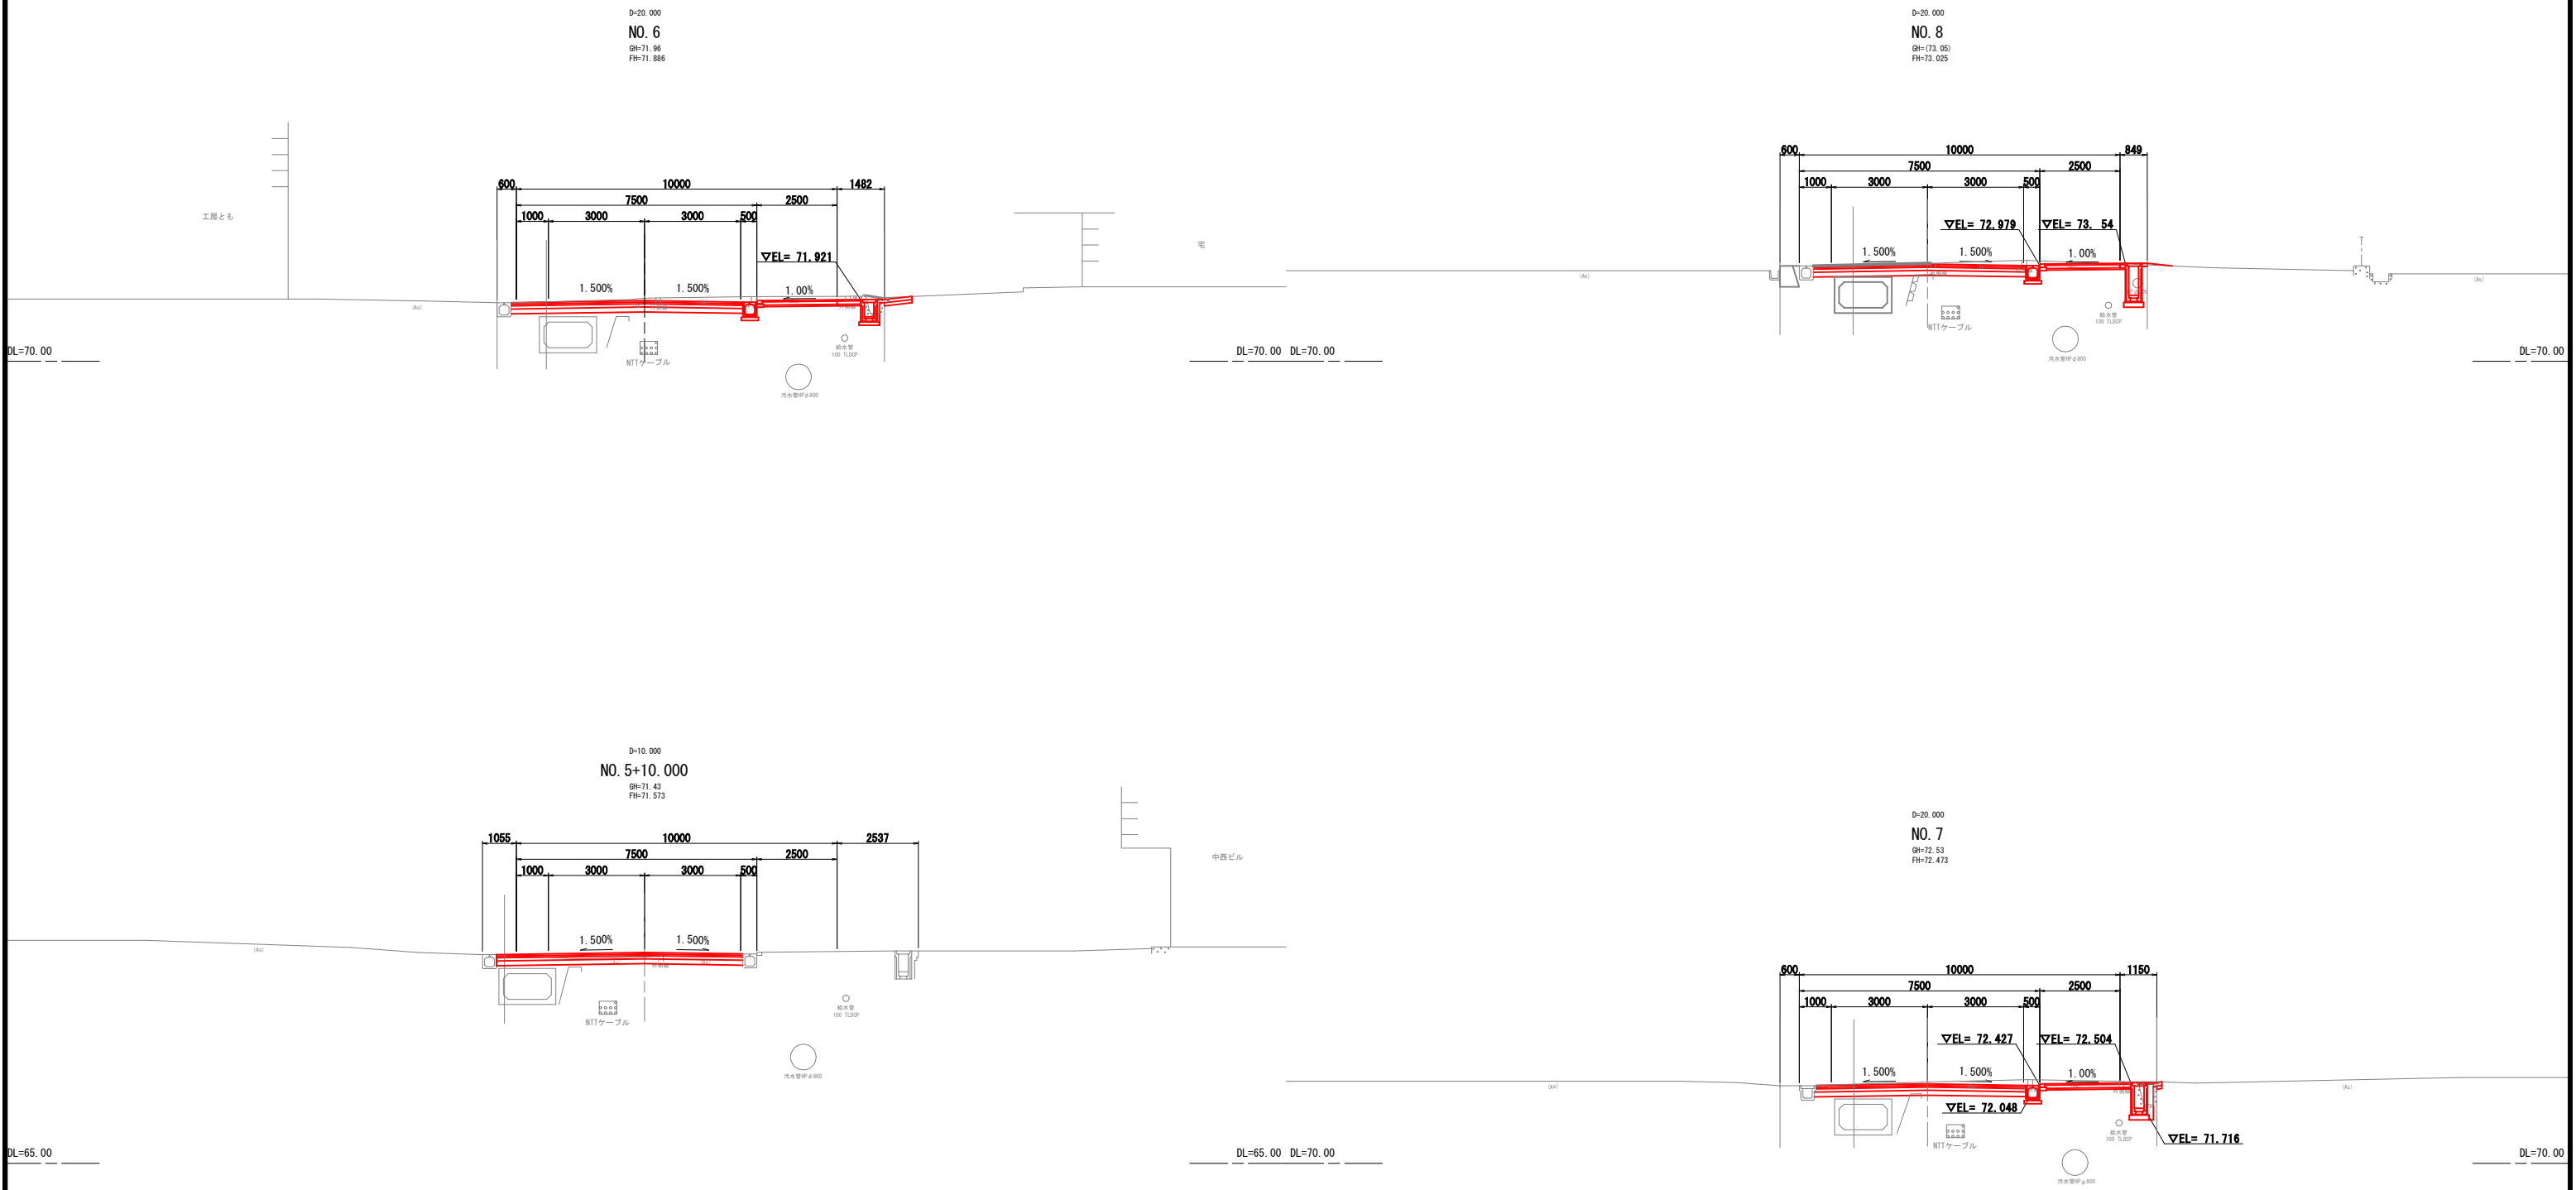

※A3版: 50%縮尺

工事名	主要地方道広島湯来線（伴交番前～西本橋）道路改良工事（7-1）		
図面名	横断図(2)		
作成年月日	令和7年8月		
縮尺	S=1:100	図面番号	9 / 30
事業省名	広島市安佐南区役所農林建設部地域整備課		

横断図(3) S=1:100

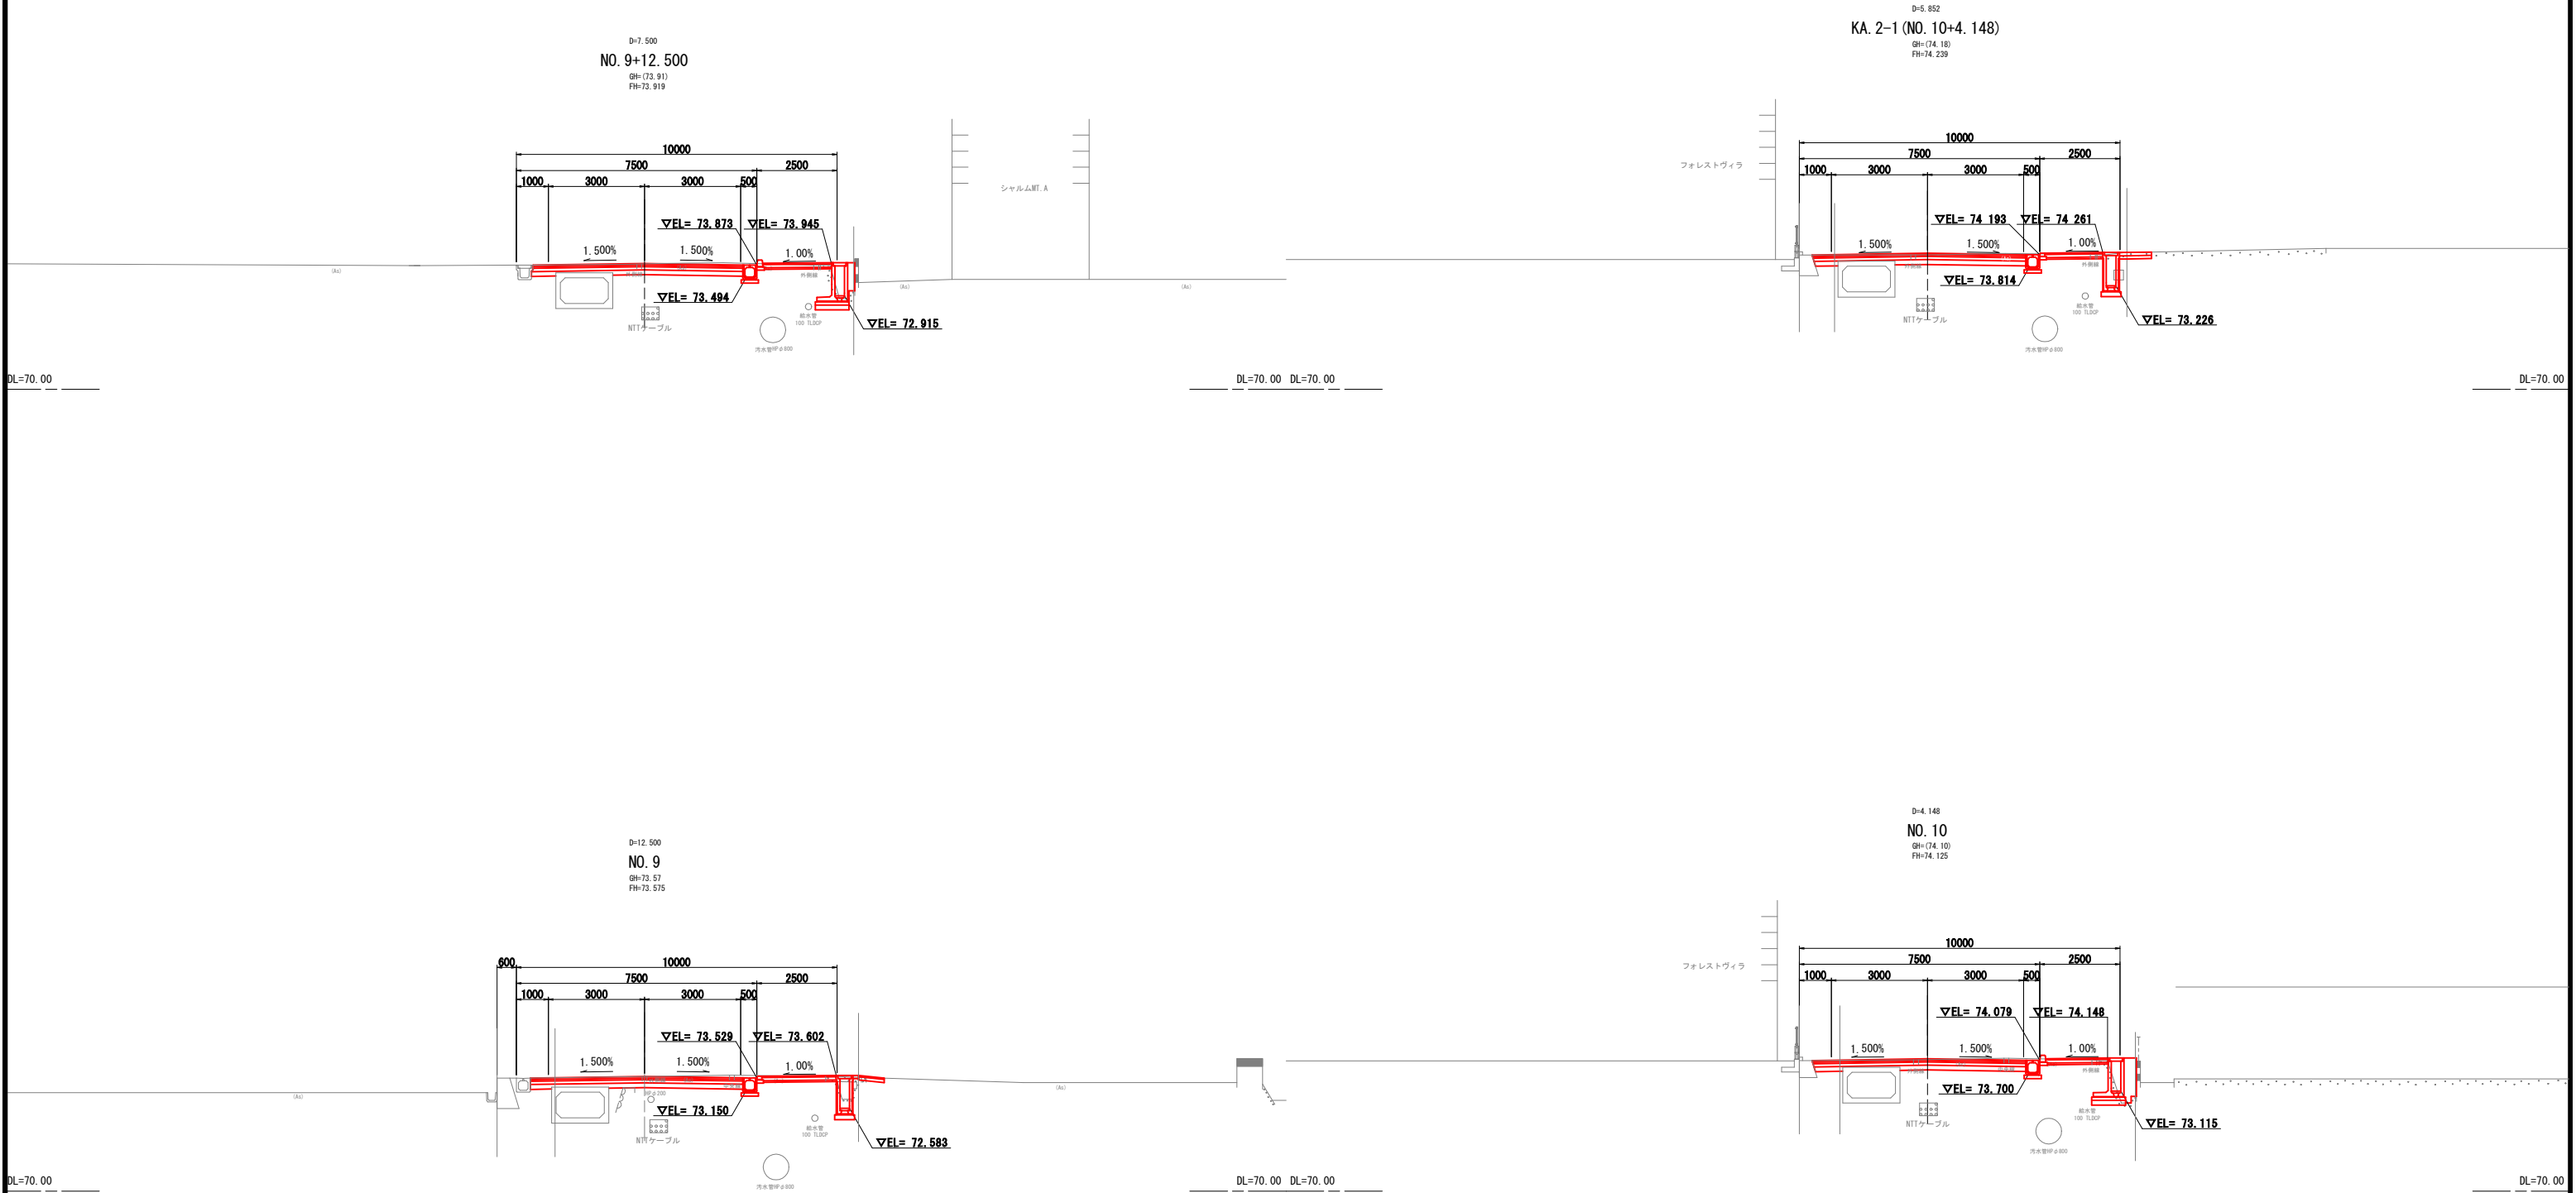

※A3版: 50%縮尺

工事名	主要地方道広島湯米線（伴交番前～西本橋）道路改良工事（7-1）		
図面名	横断図(3)		
作成年月日	令和7年8月		
縮尺	S=1:100	図面番号	10 / 30
事業省名	広島市安住南区役所農林建設部地域整備課		


S=1 : 100



※A3版:50%縮尺

工事名	主要地方道広島島湯米線（伴交番前～西本橋）道路改良工事（7～1）		
図面名	横断面 (4)		
作成年月日	令和7年8月		
縮尺	S=1:100	図面番号	11 / 30
事業者名	広島市安佐南区役所農林建設部地域整備課		



横断図(5) S=1:100

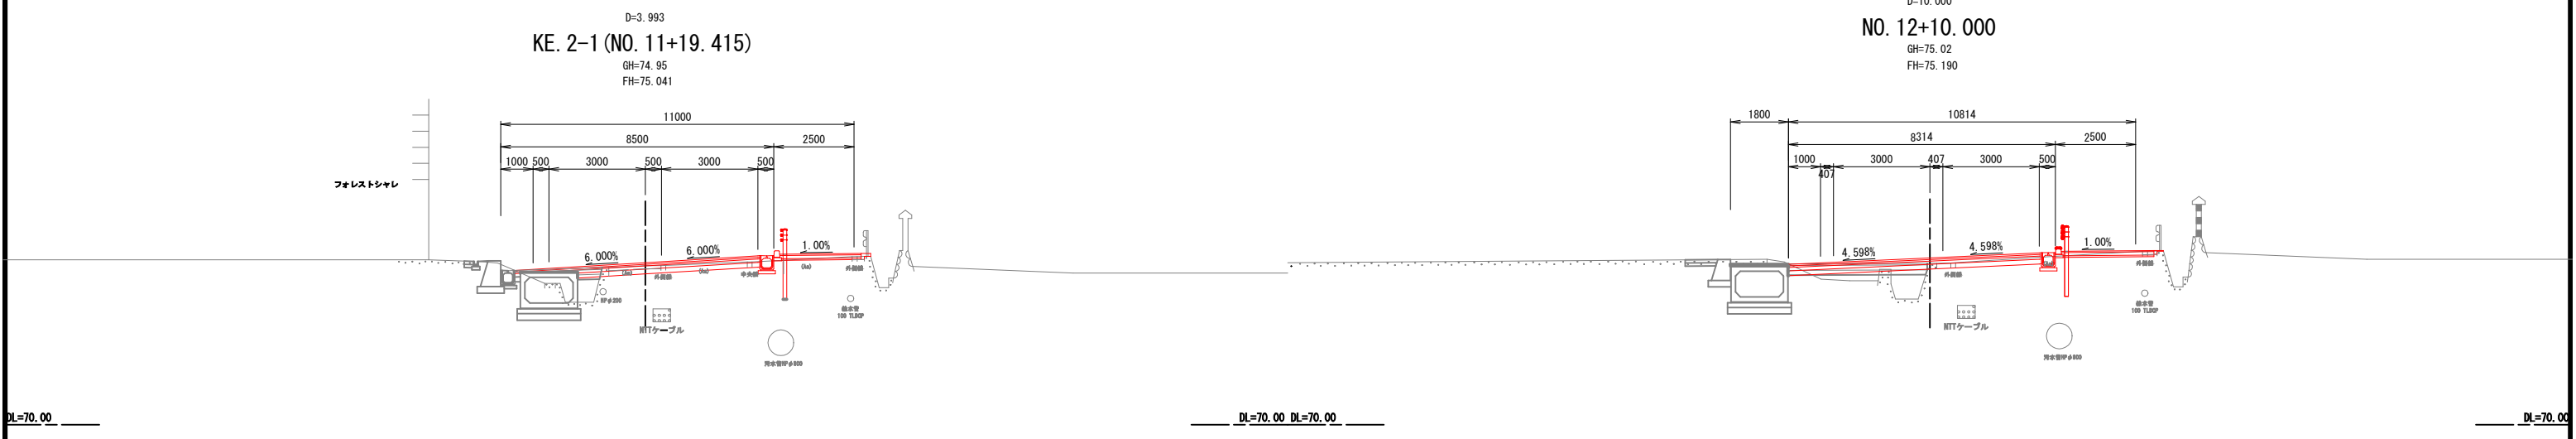

※A3版: 50%縮尺

工事名	主要地方道広島県道(伴文番前～西本橋)道路改良工事(7-1)		
図面名	横断図(5)		
作成年月日	令和7年8月		
縮尺	S=1:100	図面番号	12 / 30
事業者名	広島市安佐南区役所農林建設部地域整備課		


横断図(6) S=1:100

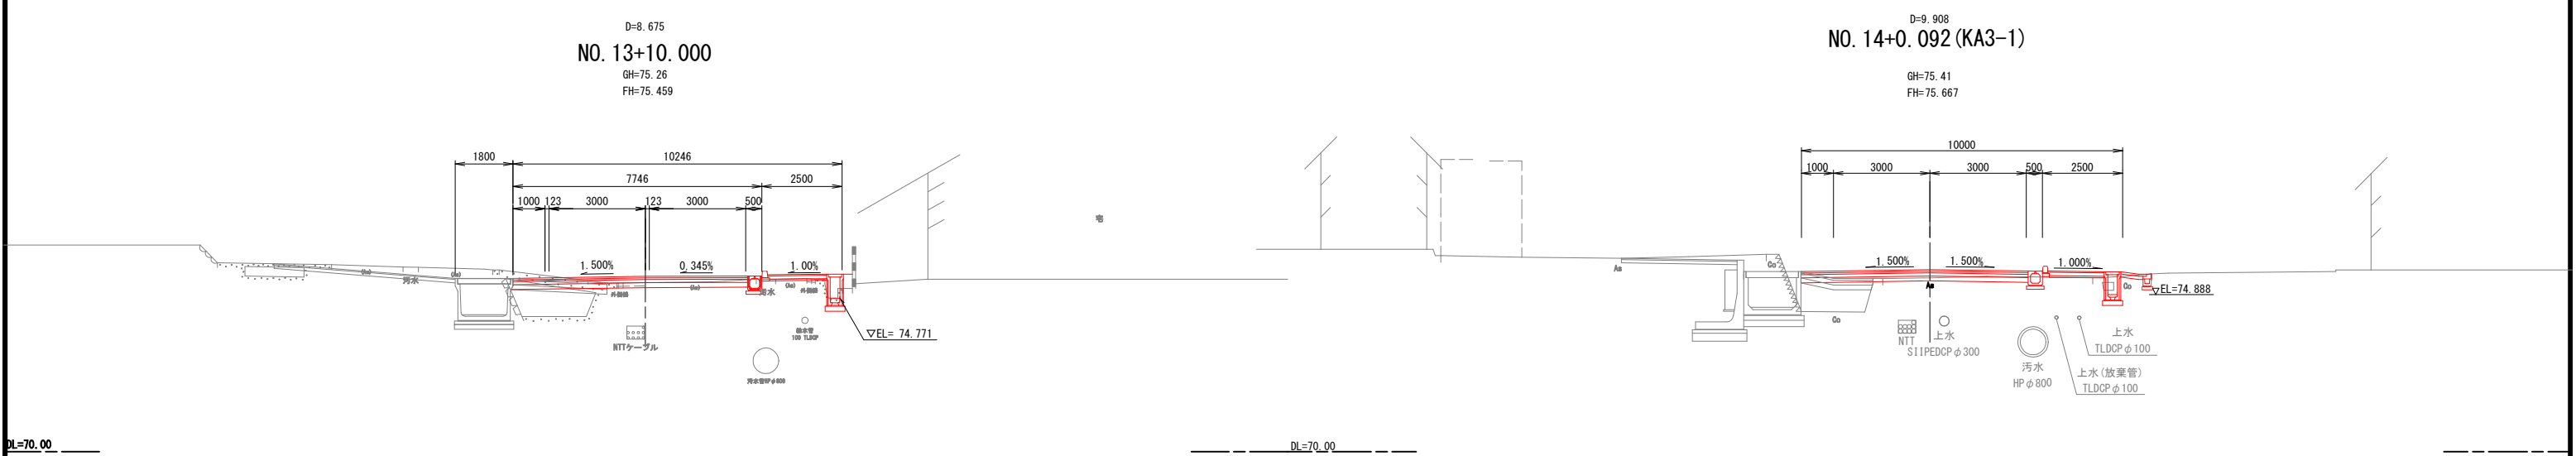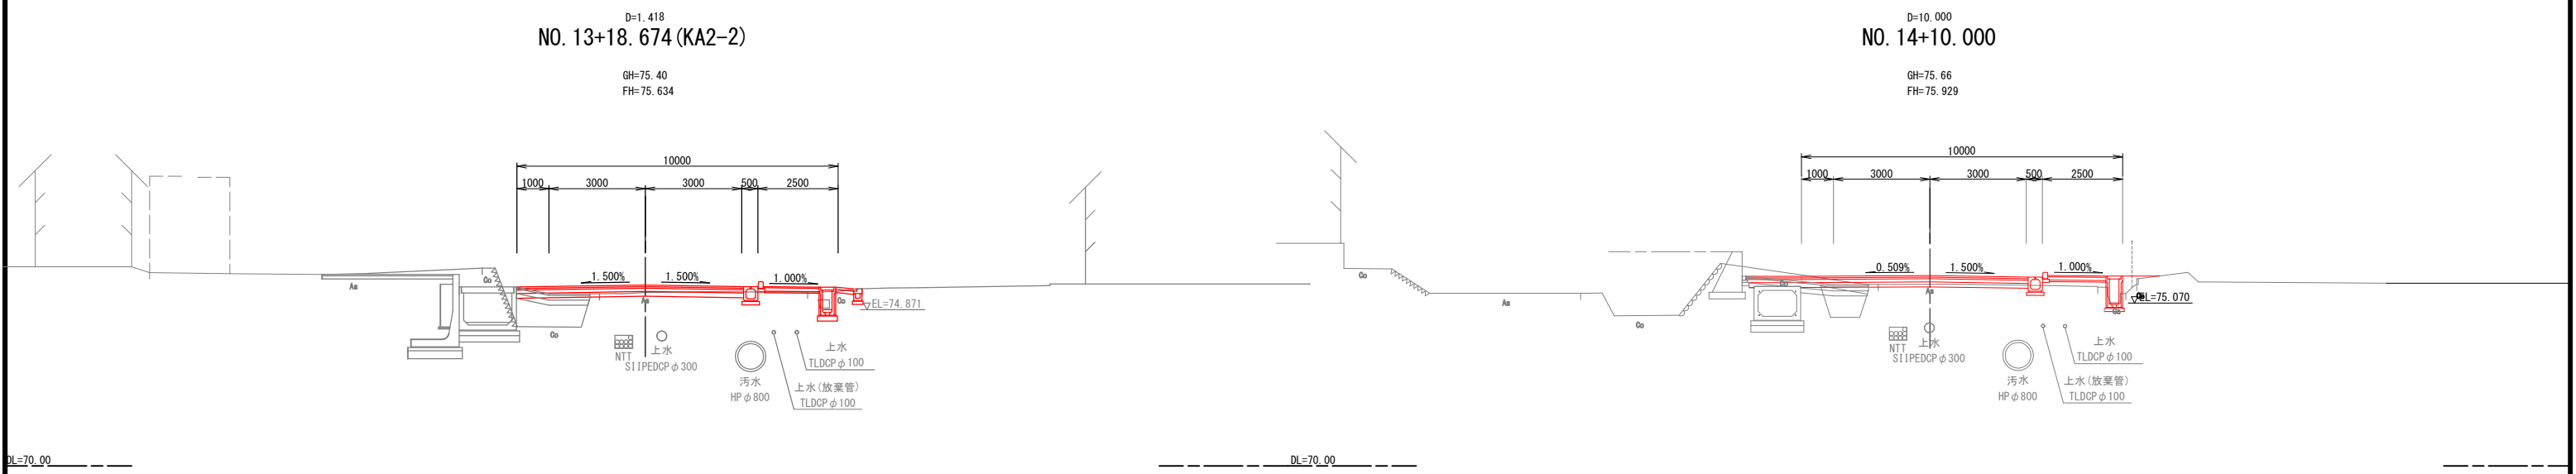

※A3版:50%縮尺

工事名	主要地方道広島湯来線（伴交番前～西本橋）道路改良工事（7-1）		
図面名	横断図(6)		
作成年月日	令和7年8月		
縮尺	S=1:100	図面番号	13 / 30
事業省名	広島市安佐南区役所農林建設部地域整備課		


横断図(7) S=1:100

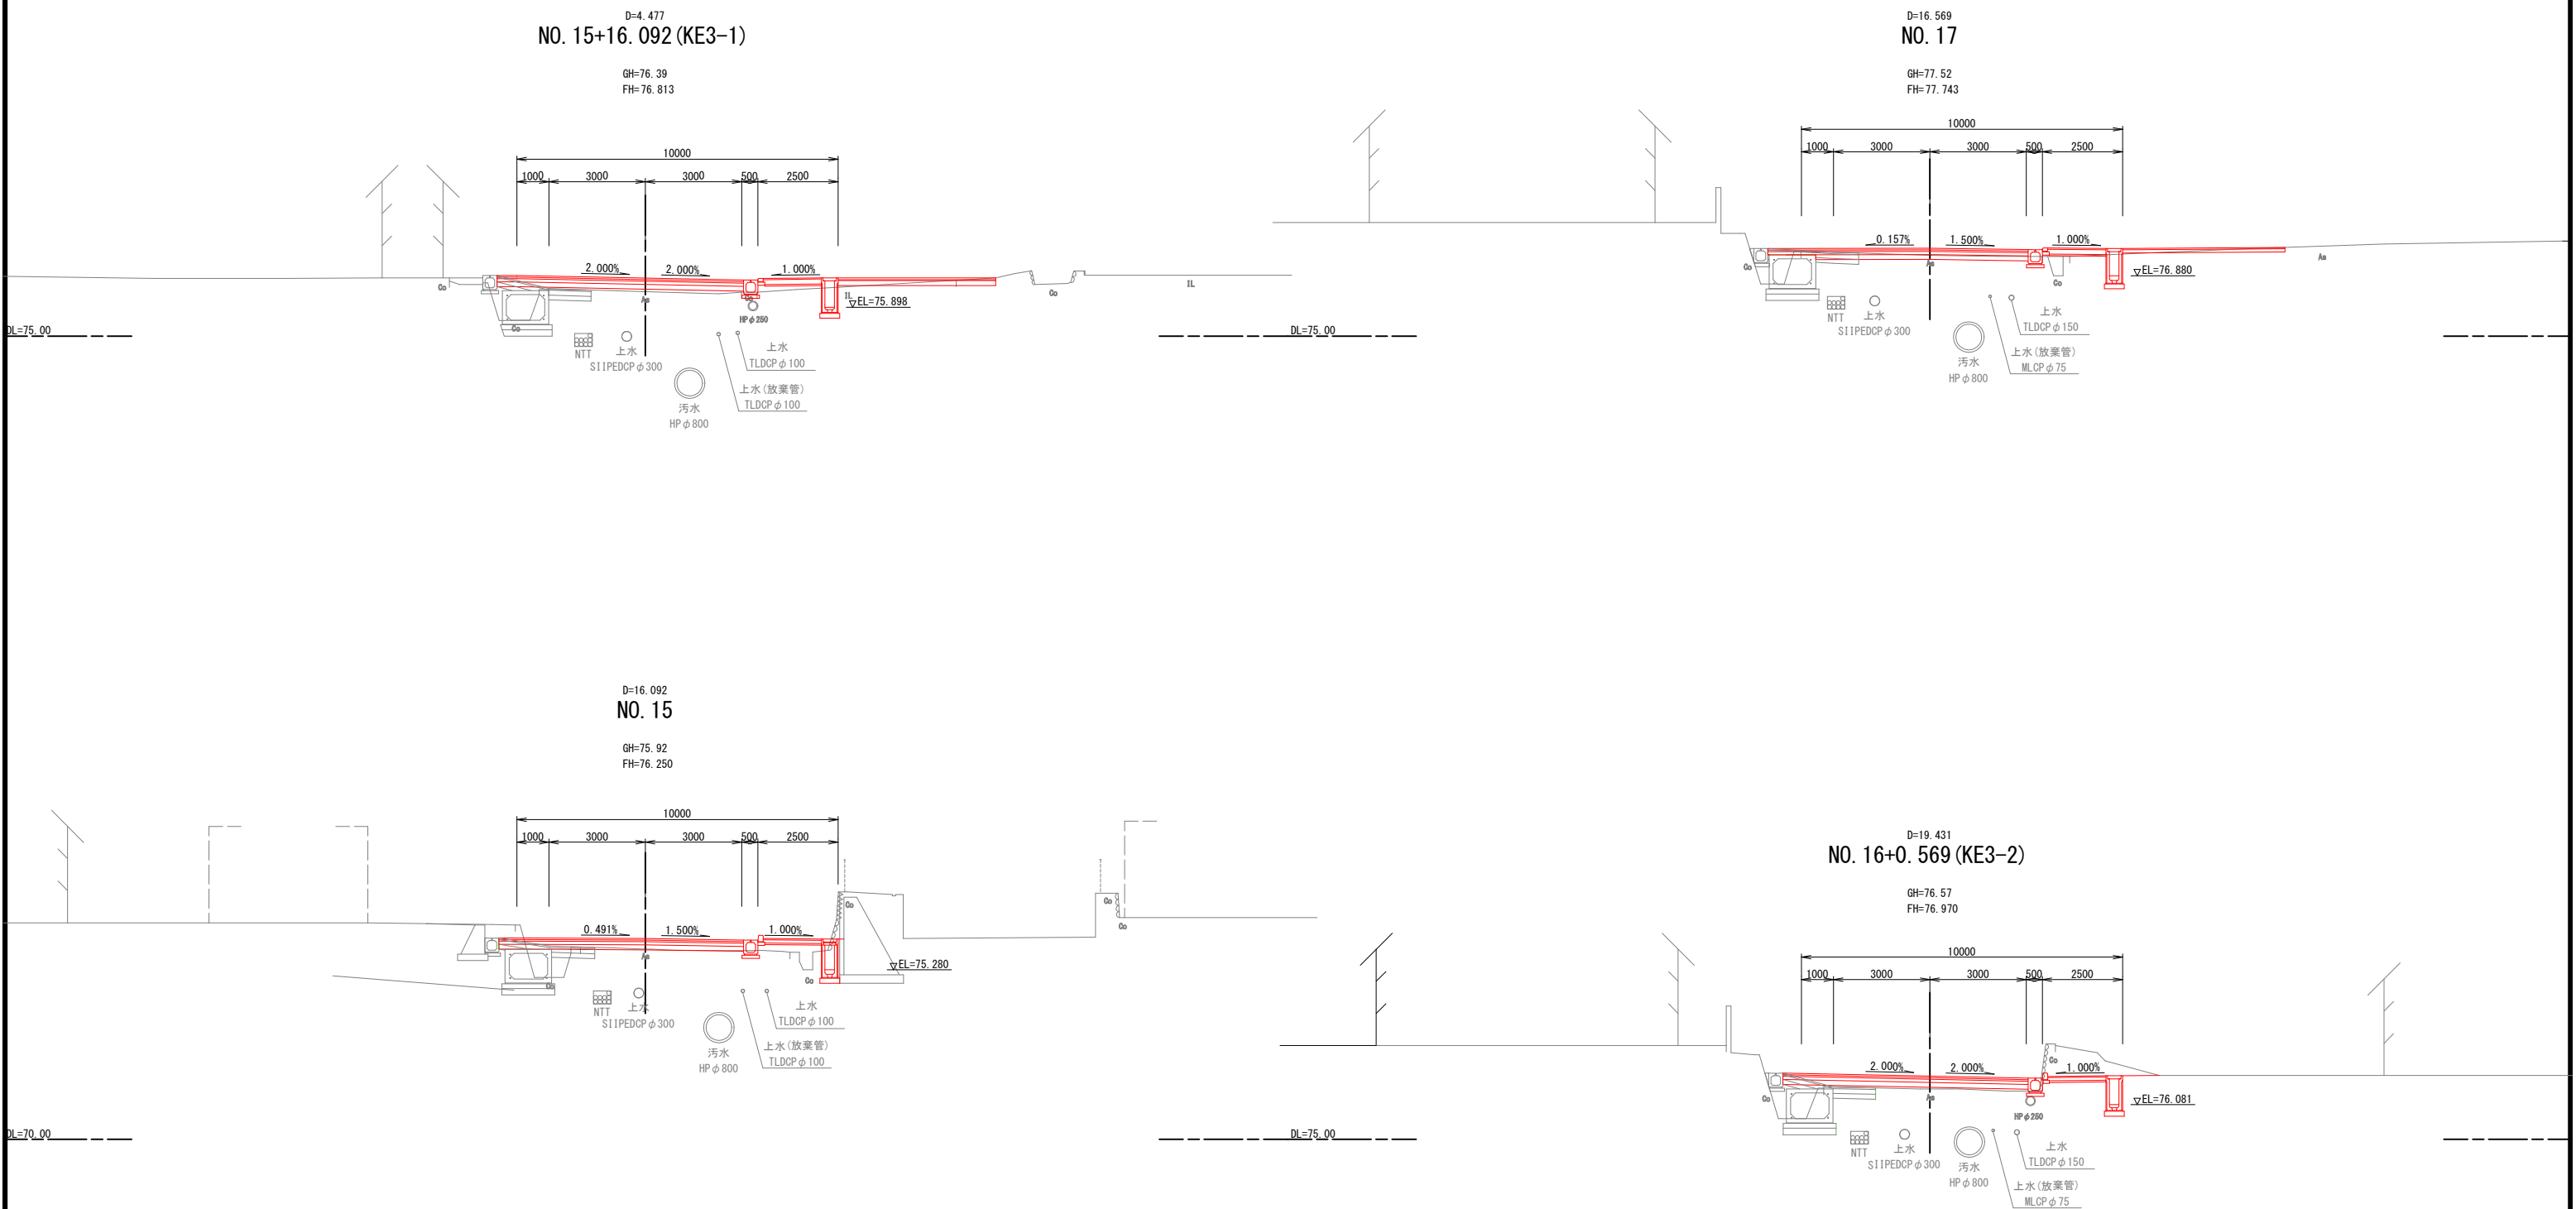

※A3版:50%縮尺

工事名	主要地方道広島湯来線（伴文番前～西本橋）道路改良工事（7-1）		
図面名	横断図(7)		
作成年月日	令和7年8月		
縮尺	S=1:100	図面番号	14 / 30
事業者名	広島市安佐南区役所農林建設部地域整備課		


横断図(8) S=1:100

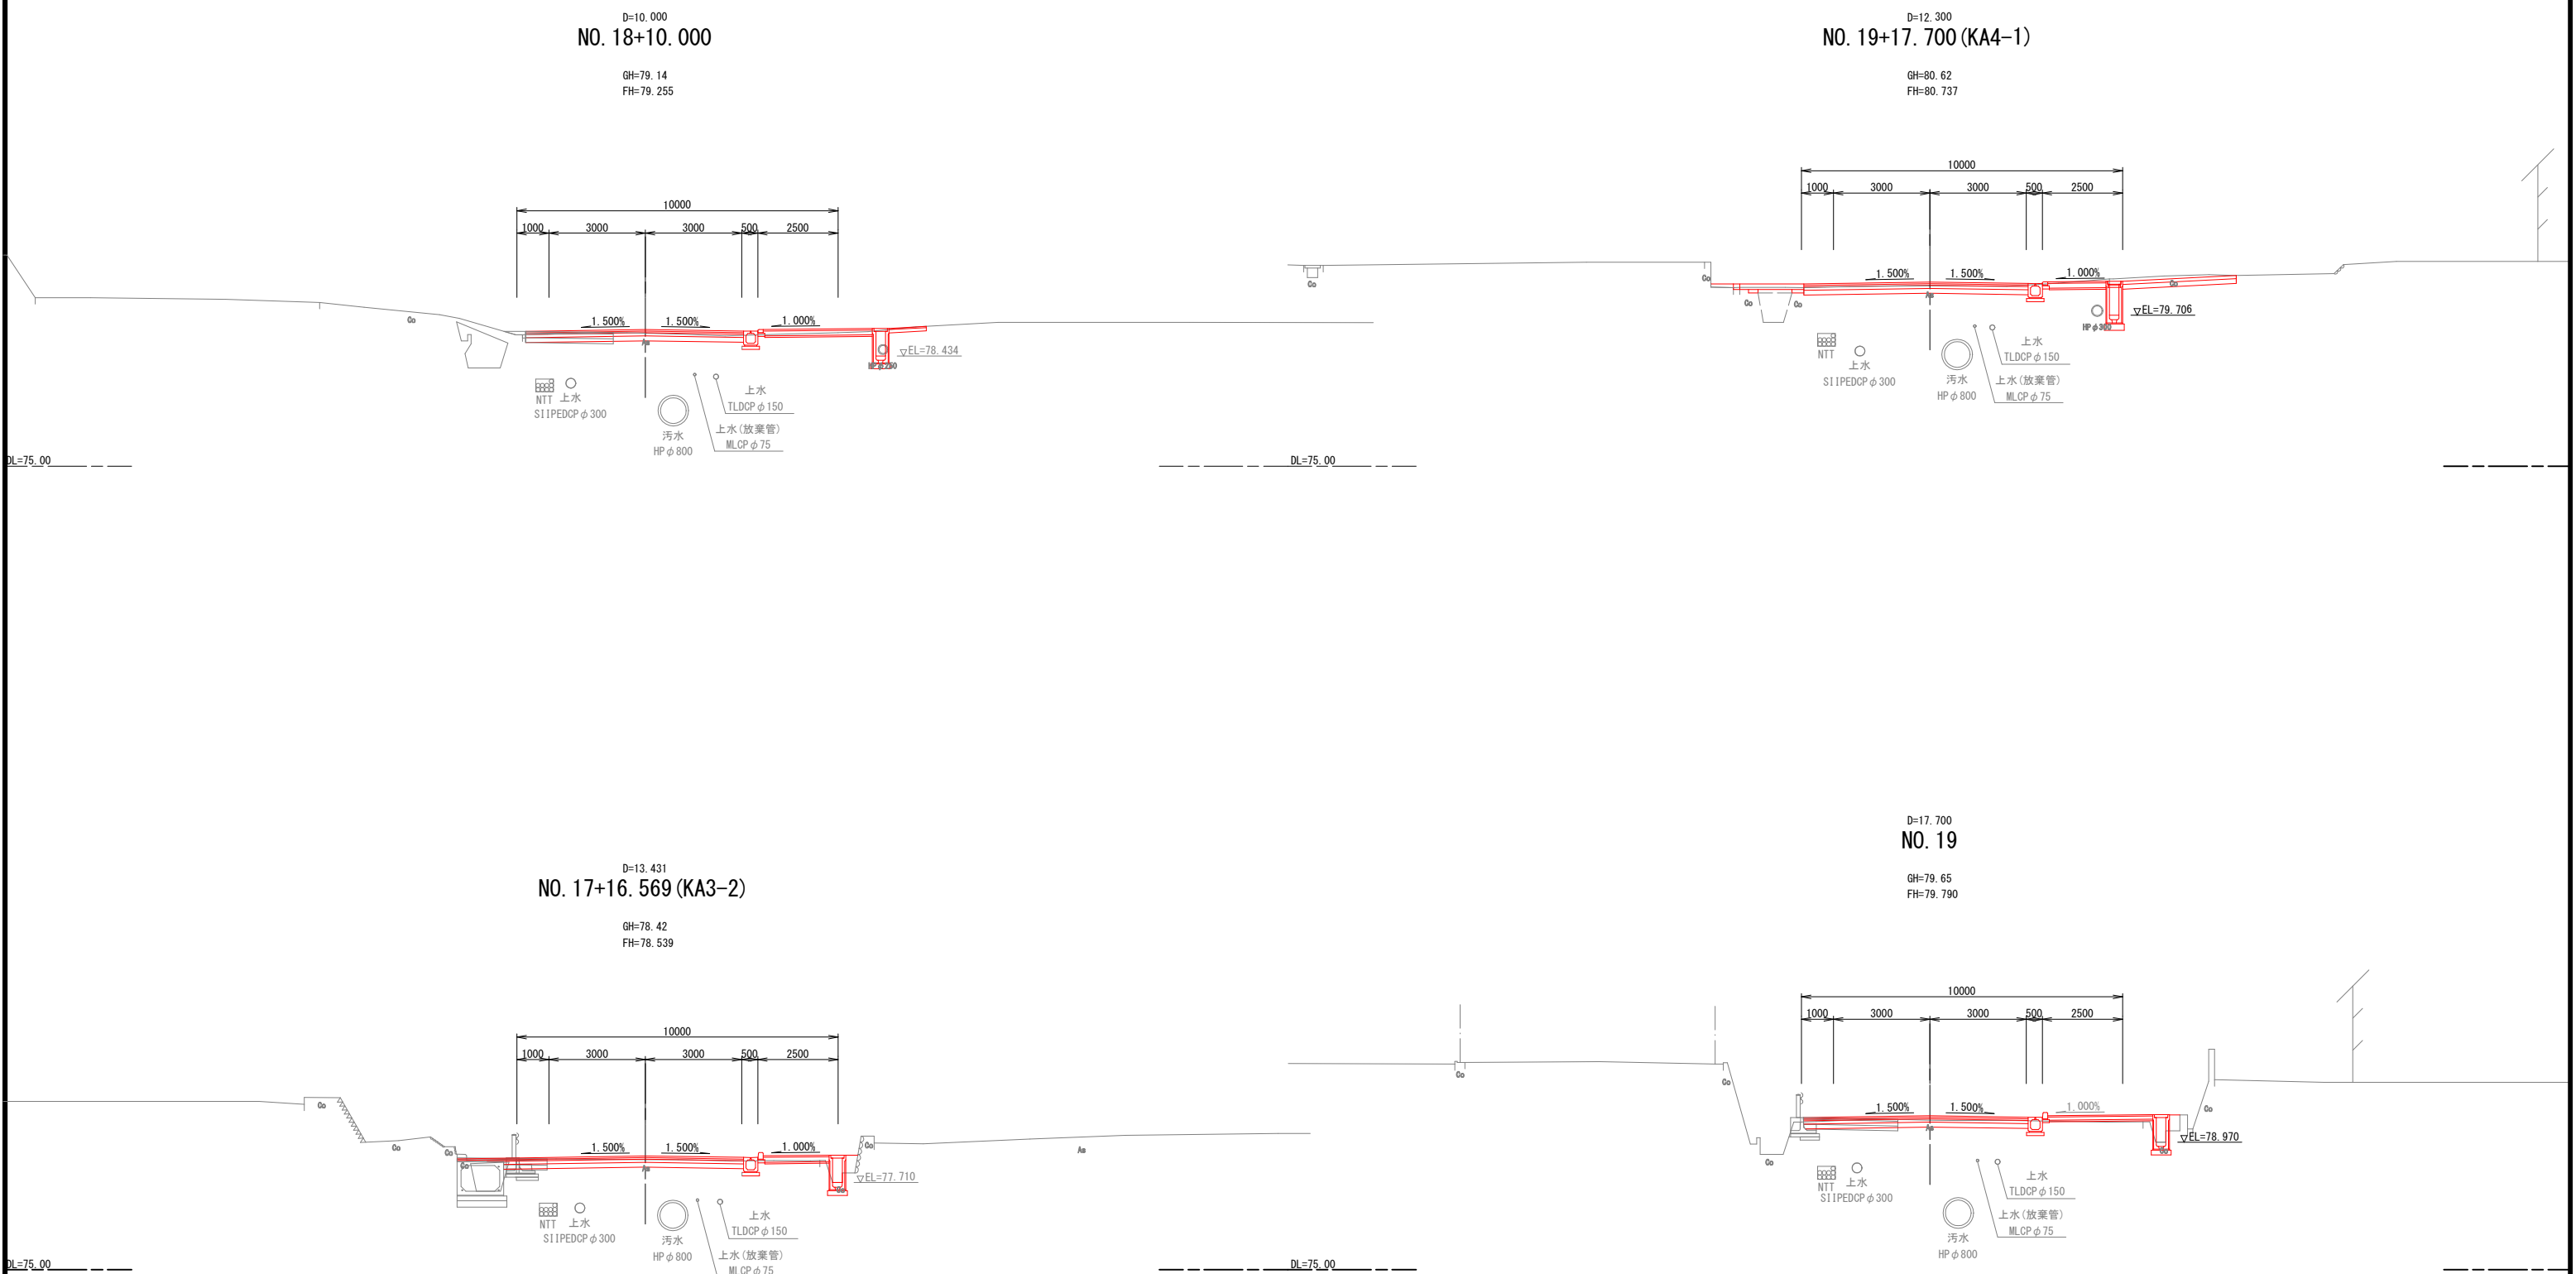

※A3版:50%縮尺

工事名	主要地方道広島湯来線（伴交番前～西本橋）道路改良工事（7-1）		
図面名	横断図(8)		
作成年月日	令和7年8月		
縮尺	S=1:100	図面番号	15 / 30
事業省名	広島市安佐南区役所農林建設部地域整備課		

横断図(9) S=1:100

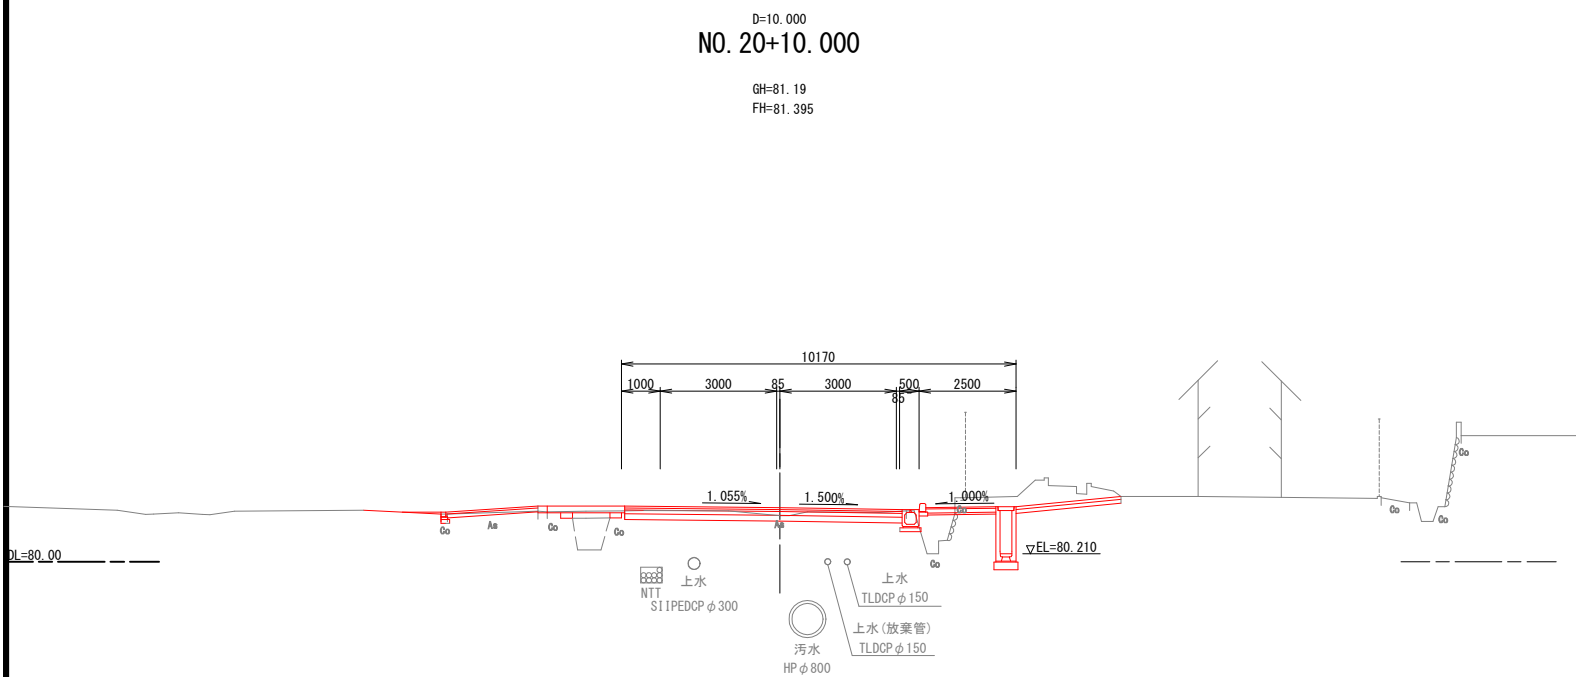

※A3版:50%縮尺


工事名	主要地方道広島湯来線（伴文番前～西本橋）道路改良工事（7-1）		
図面名	横断図(9)		
作成年月日	令和7年8月		
縮尺	S=1:100	図面番号	16 / 30
事業者名	広島市安佐南区役所農林建設部地域整備課		

構造図(1)

7号コンクリート擁壁


(現況水路壁復旧)

S=1:20

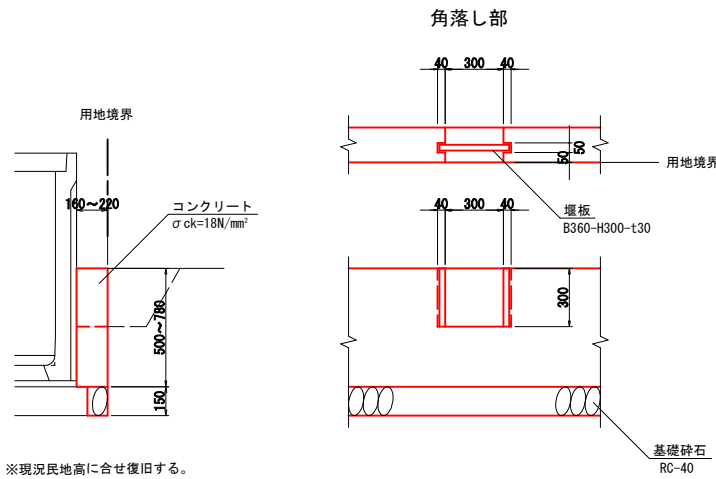

端止めコンクリート


S=1:20

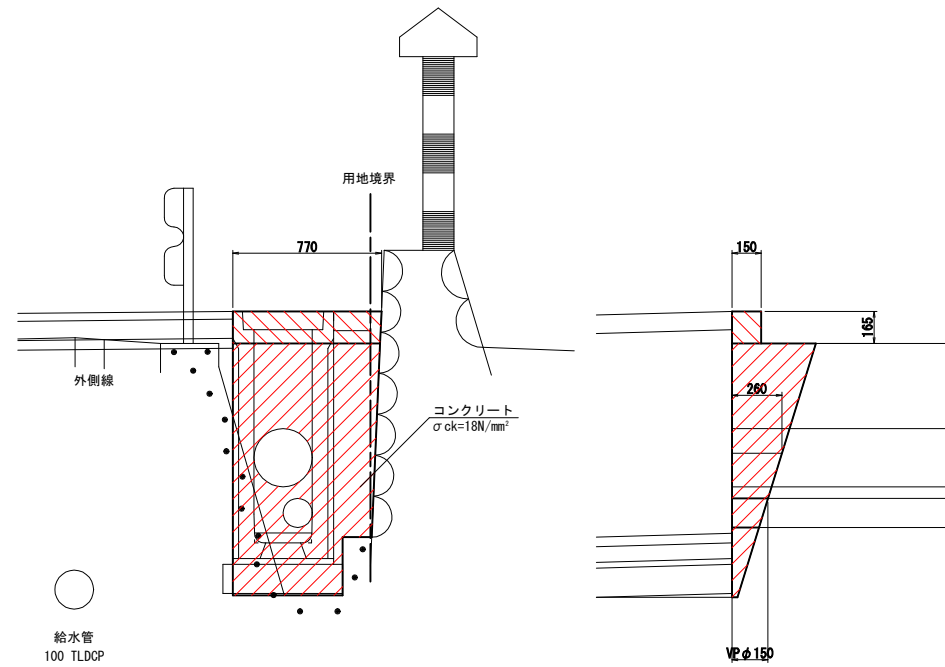

歩車道境界ブロック

(h=150)


S=1:10

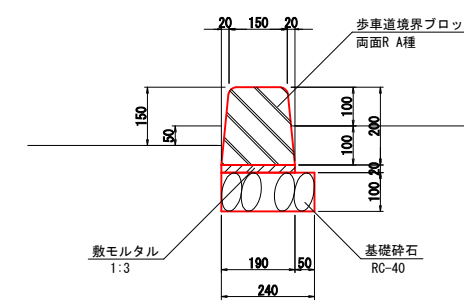

歩車道境界ブロック


(h=50)

S=1:10

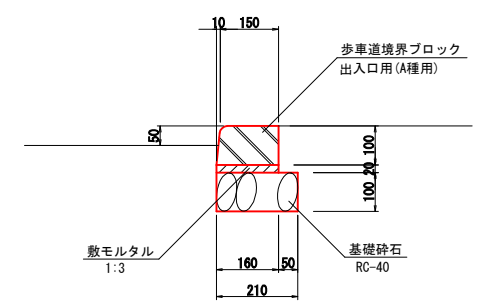


塩ビ管φ150

S=1:20

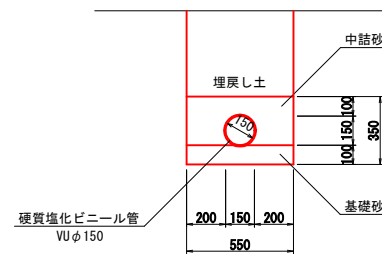


2号スリット側溝

S=1:20

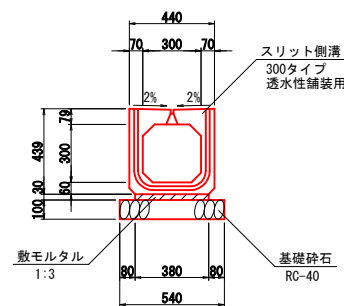


5号街渠枋

S=1:20

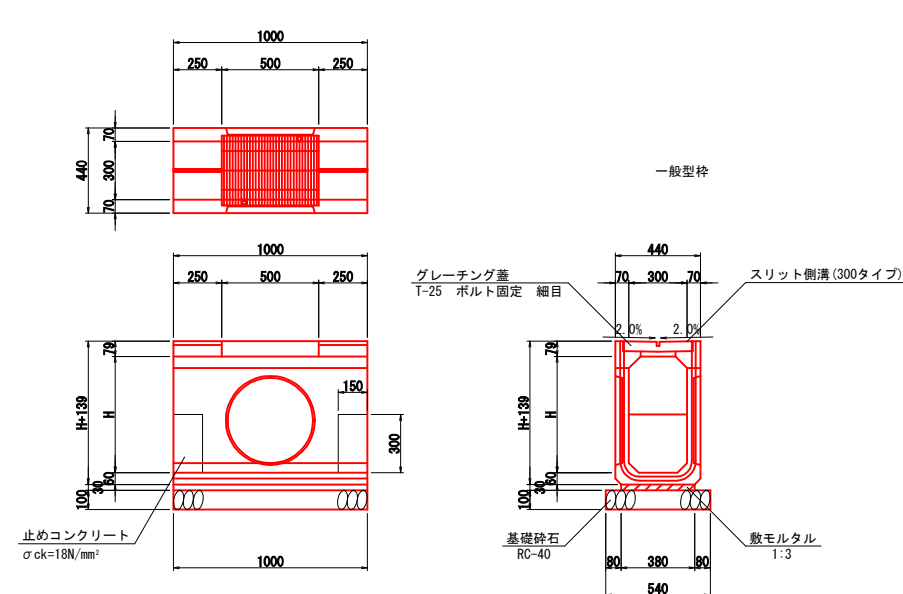
$$H=0.6 \cdot 0.8 \cdot 1.0$$


ガードパイプ (Gp-Cp-2E)

S=1:30

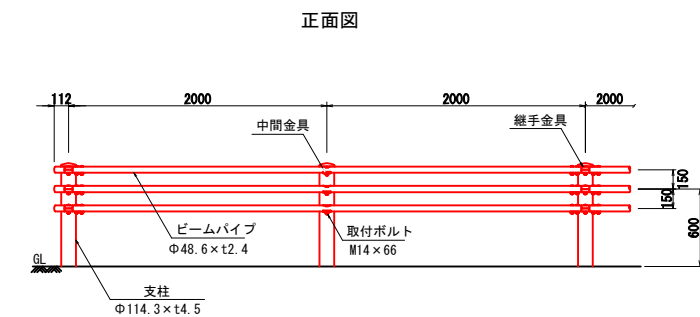

断面図

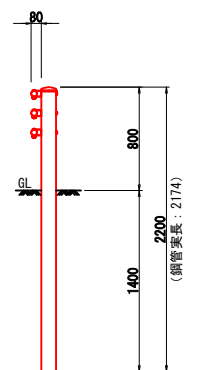


A3版:50%縮尺

工事名	主要地方道広島湯米線（併行暫前～西本郷）道路改良工事（7～1）		
図面名	構造図(1)		
作成年月日	令和7年8月		
縮尺	図示	図面番号	17 / 30
事業番号	広島市安佐南区役所農林建設部地域整備課		

構造図(2)


1号管渠工
P1-RC-D200

S=1:20

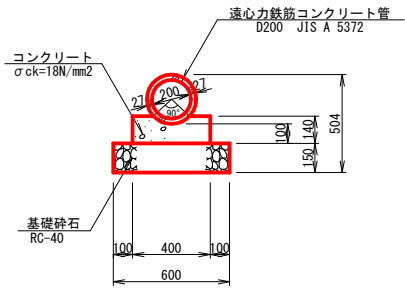


2号嵩上工

S=1:20

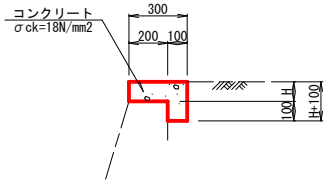

1号コンクリート張


S=1:20

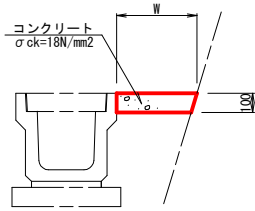


舗装構成

S=1:10


アスファルト舗装
(本線車道部)

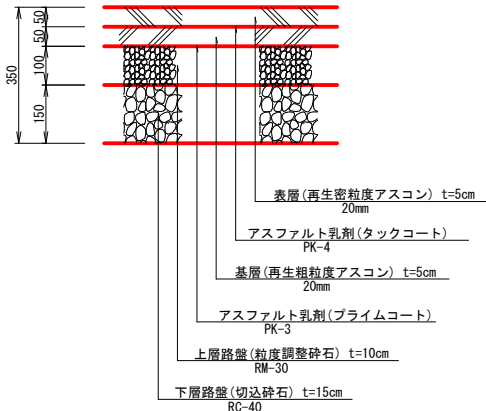

アスファルト舗装
(取付道路)

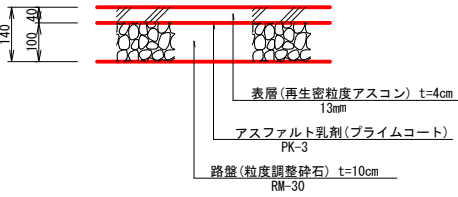


コンクリート舗装
(一般部)

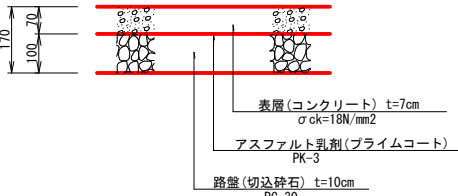


3号管渠工
P1-RC-D300

S=1:20

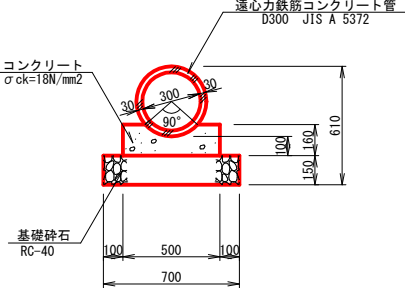


VUφ200
硬質塩化ビニル管φ200

S=1:20

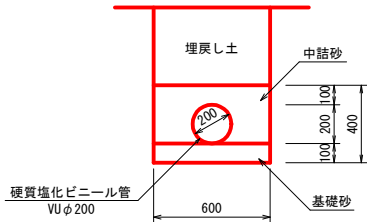


2号L型側溝
PL1-B500-H20-T150

S=1:20

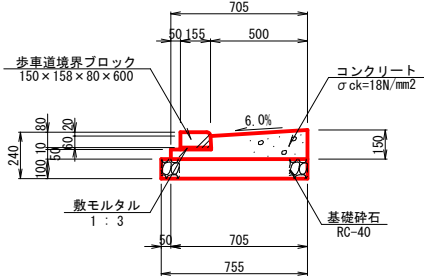


2号コンクリート張


S=1:20

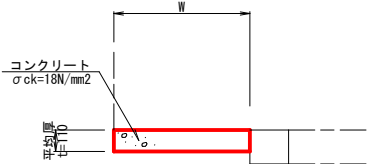

アスファルト舗装
(歩道一般部)

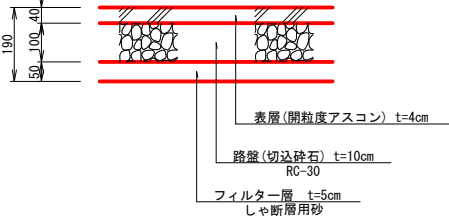


コンクリート舗装
(車両乗入部)

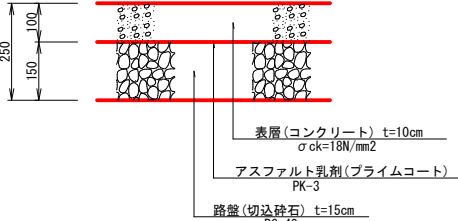


5号管渠工
重圧管 1種 D300

S=1:20

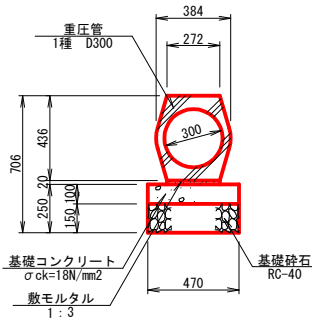


1号U型側溝
PU3-B300-H300

S=1:20

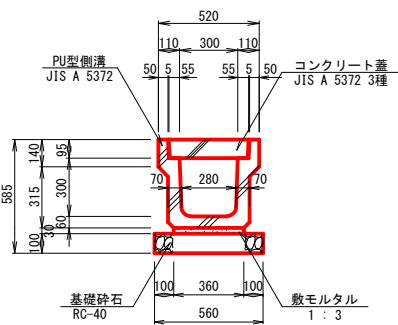

舗装止工

S=1:10

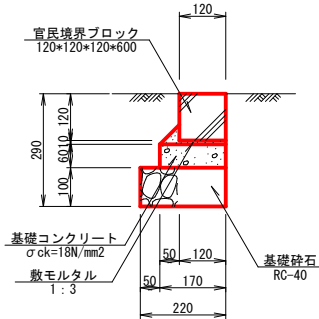


※A3版: 50%縮尺


工事名	主要地方道広島島湯米線 (伴交番前~西本橋) 道路改良工事 (ア-1)		
図面名	構造図(2)		
作成年月日	令和7年8月		
縮尺	図示	図面番号	18 / 30
事業者名	広島市安佐南区役所農林建設部地域整備課		

構造図(3)


点検樹
B300-H300
グレーチングタイプ
S=1:10

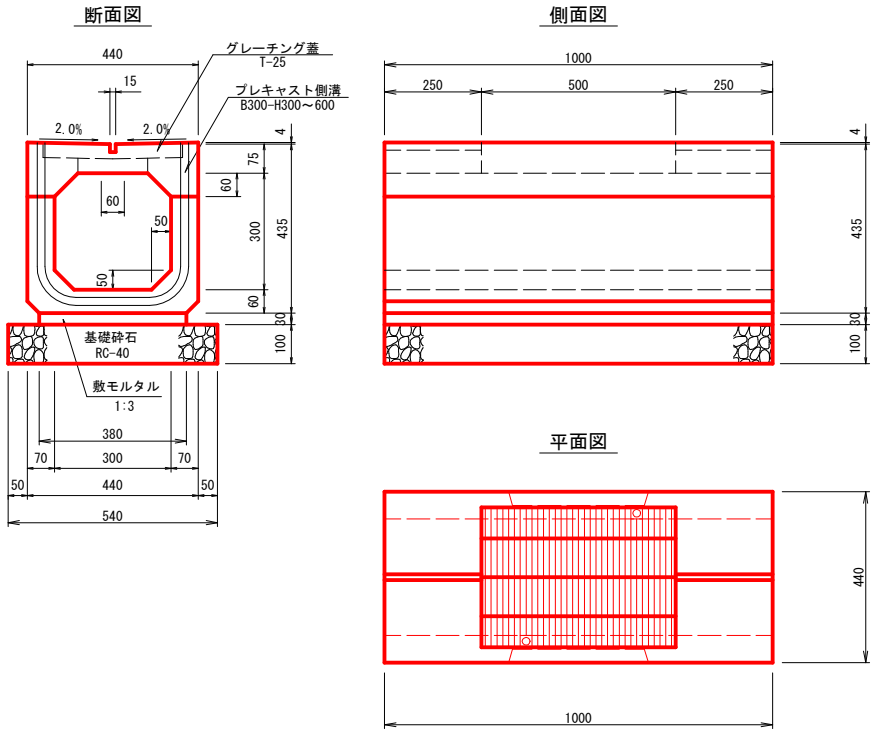

3号集水樹
G1-B500-L500-H1100
S=1:20

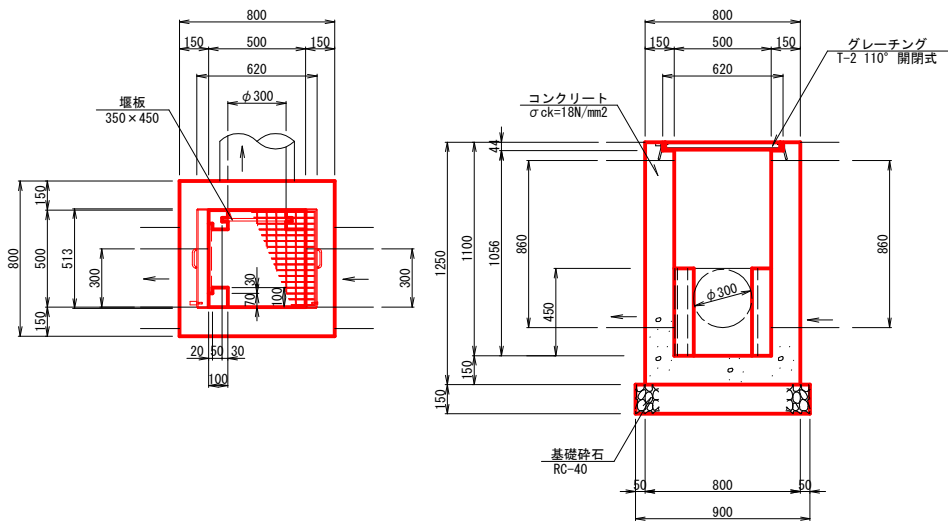


5号集水樹
自由勾配側溝用
S=1:20

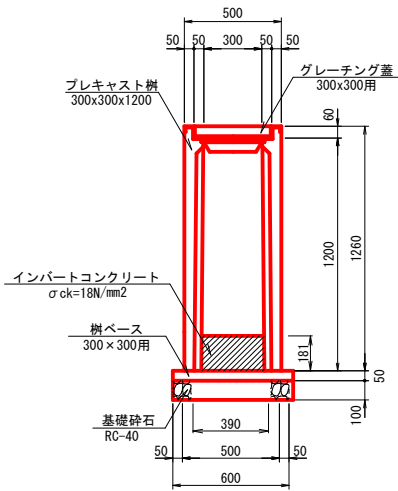


床版嵩上工

平面図 S=1:100

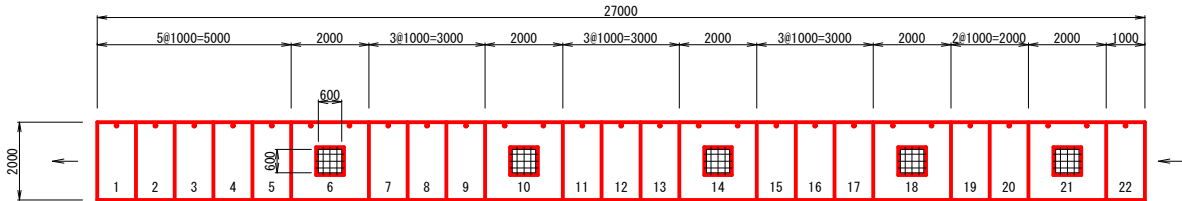

断面図 S=1:30

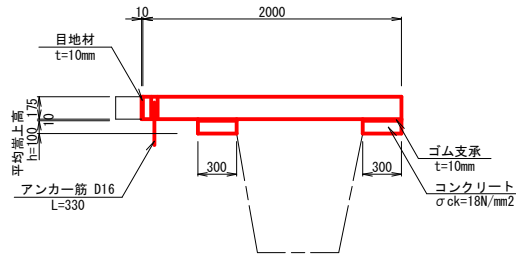

※A3版:50%縮尺

工事名	主要地方道広島湯来線（伴交番前～西本橋）道路改良工事（7-1）		
図面名	構造図(3)		
作成年月日	令和7年8月		
縮尺	図示	図面番号	19/ 30
事業省名	広島市安佐南区役所農林建設部地域整備課		


S=1 : 100

3版:50%縮尺

工事名	主要地方道広島島湯安線（仲文橋前～西本橋）道路改良工事（7～1）		
図面名	2号U型側溝割付図（1）		
作成年月日	令和7年8月		
縮尺	S=1:100	図面番号	20/ 30
事業者名	広島市安佐南区役所農林建設部地域整備課		

S=1:200


2号U型側溝割付図(2)

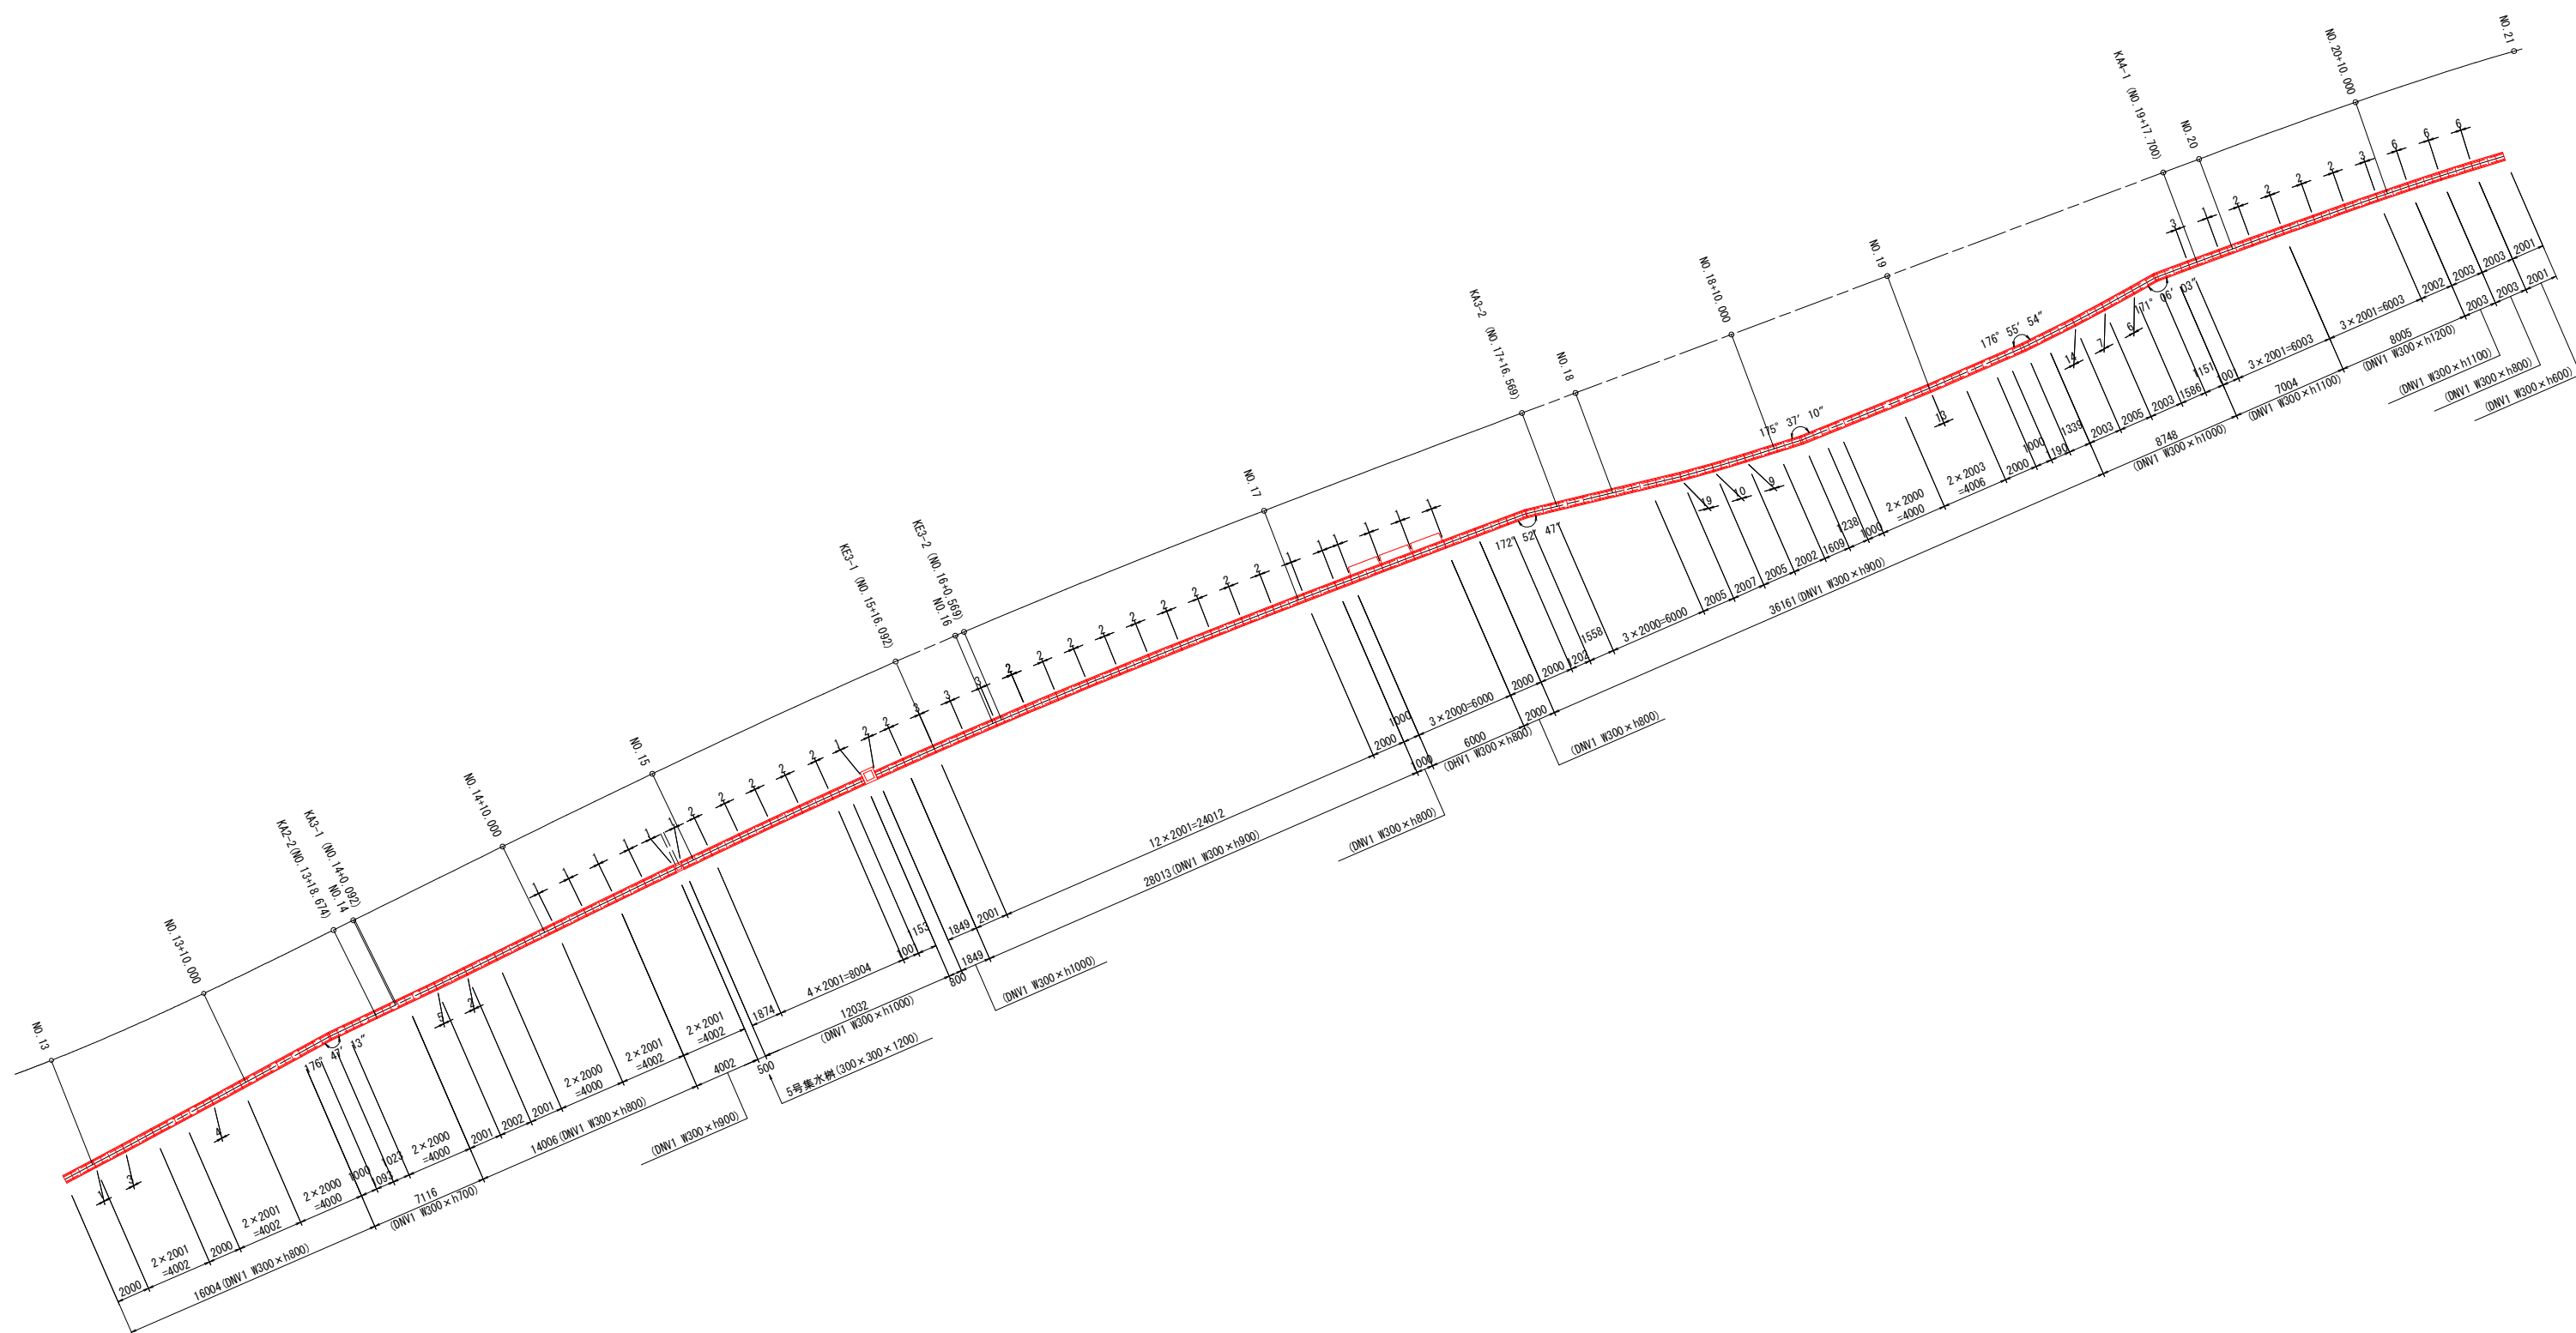

※A3版:50%縮尺


工事名	主要地方道広島湯浜線（併交省前～西本橋）道路改良工事（7～1		
図面名	2号U型側溝付付図（2）		
作成年月日	令和7年8月		
縮尺	S=1:200	図面番号	21/ 30
事業者名	広島市安佐南区役所農林建設部地域整備課		

H=1 : 100, V=1 : 50

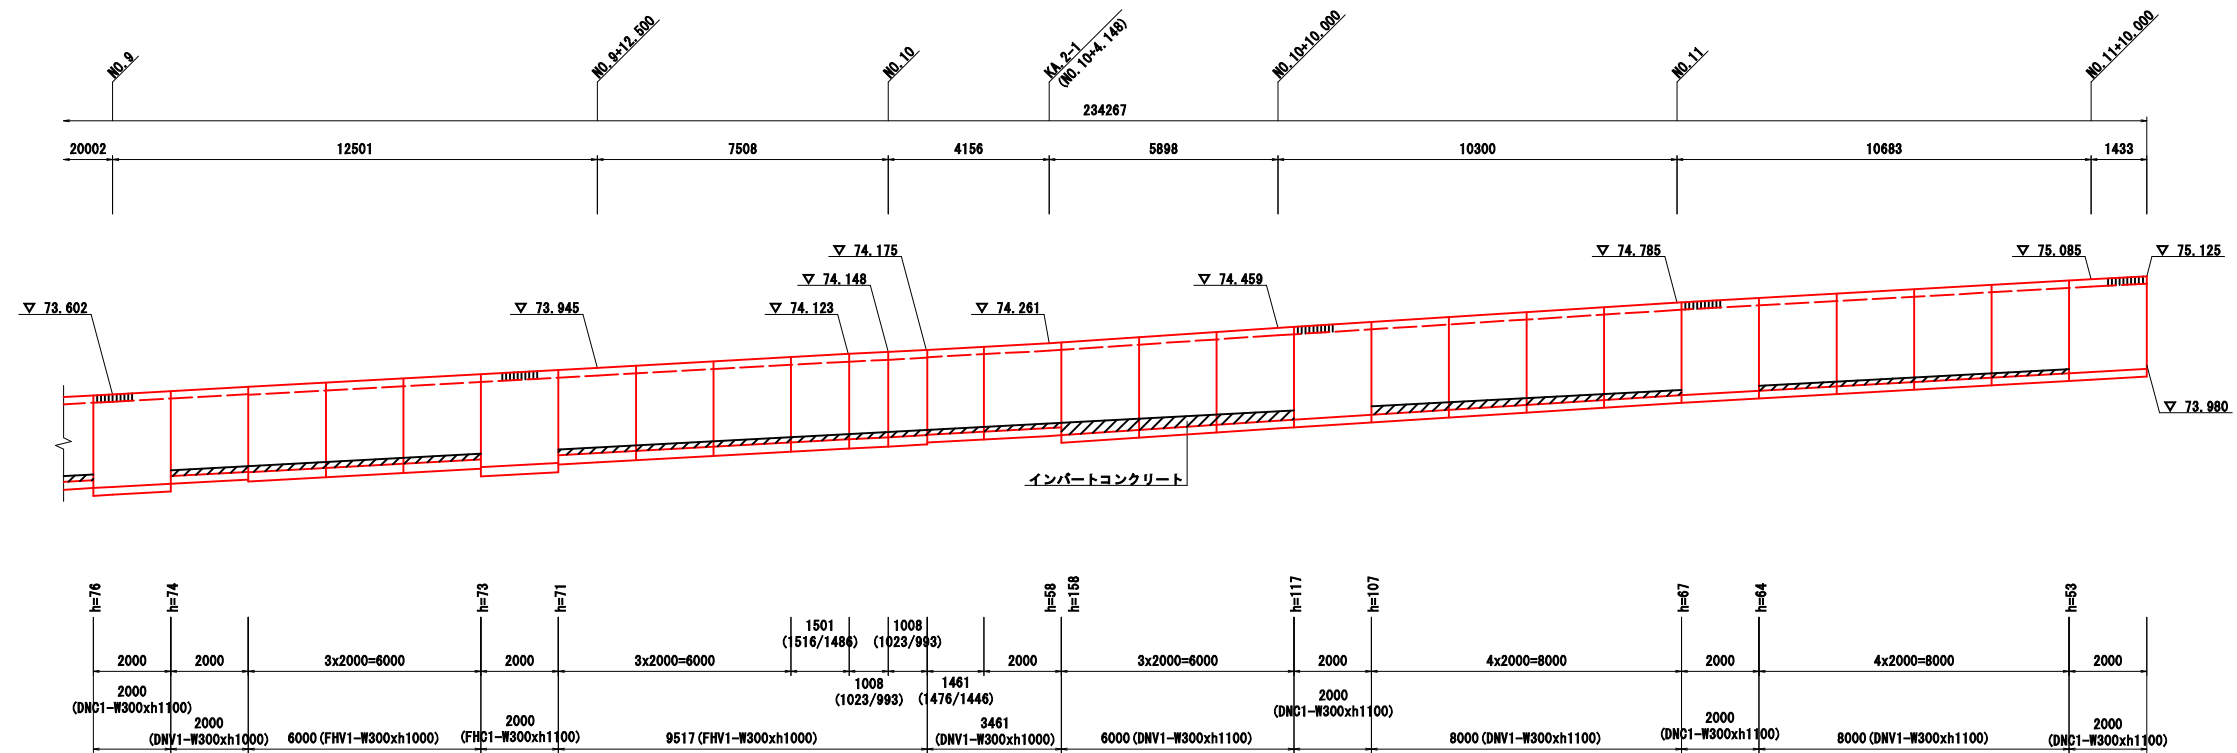[illegible]

2号U型側溝割付図(4)

展開図
V =1:100
H =1:200

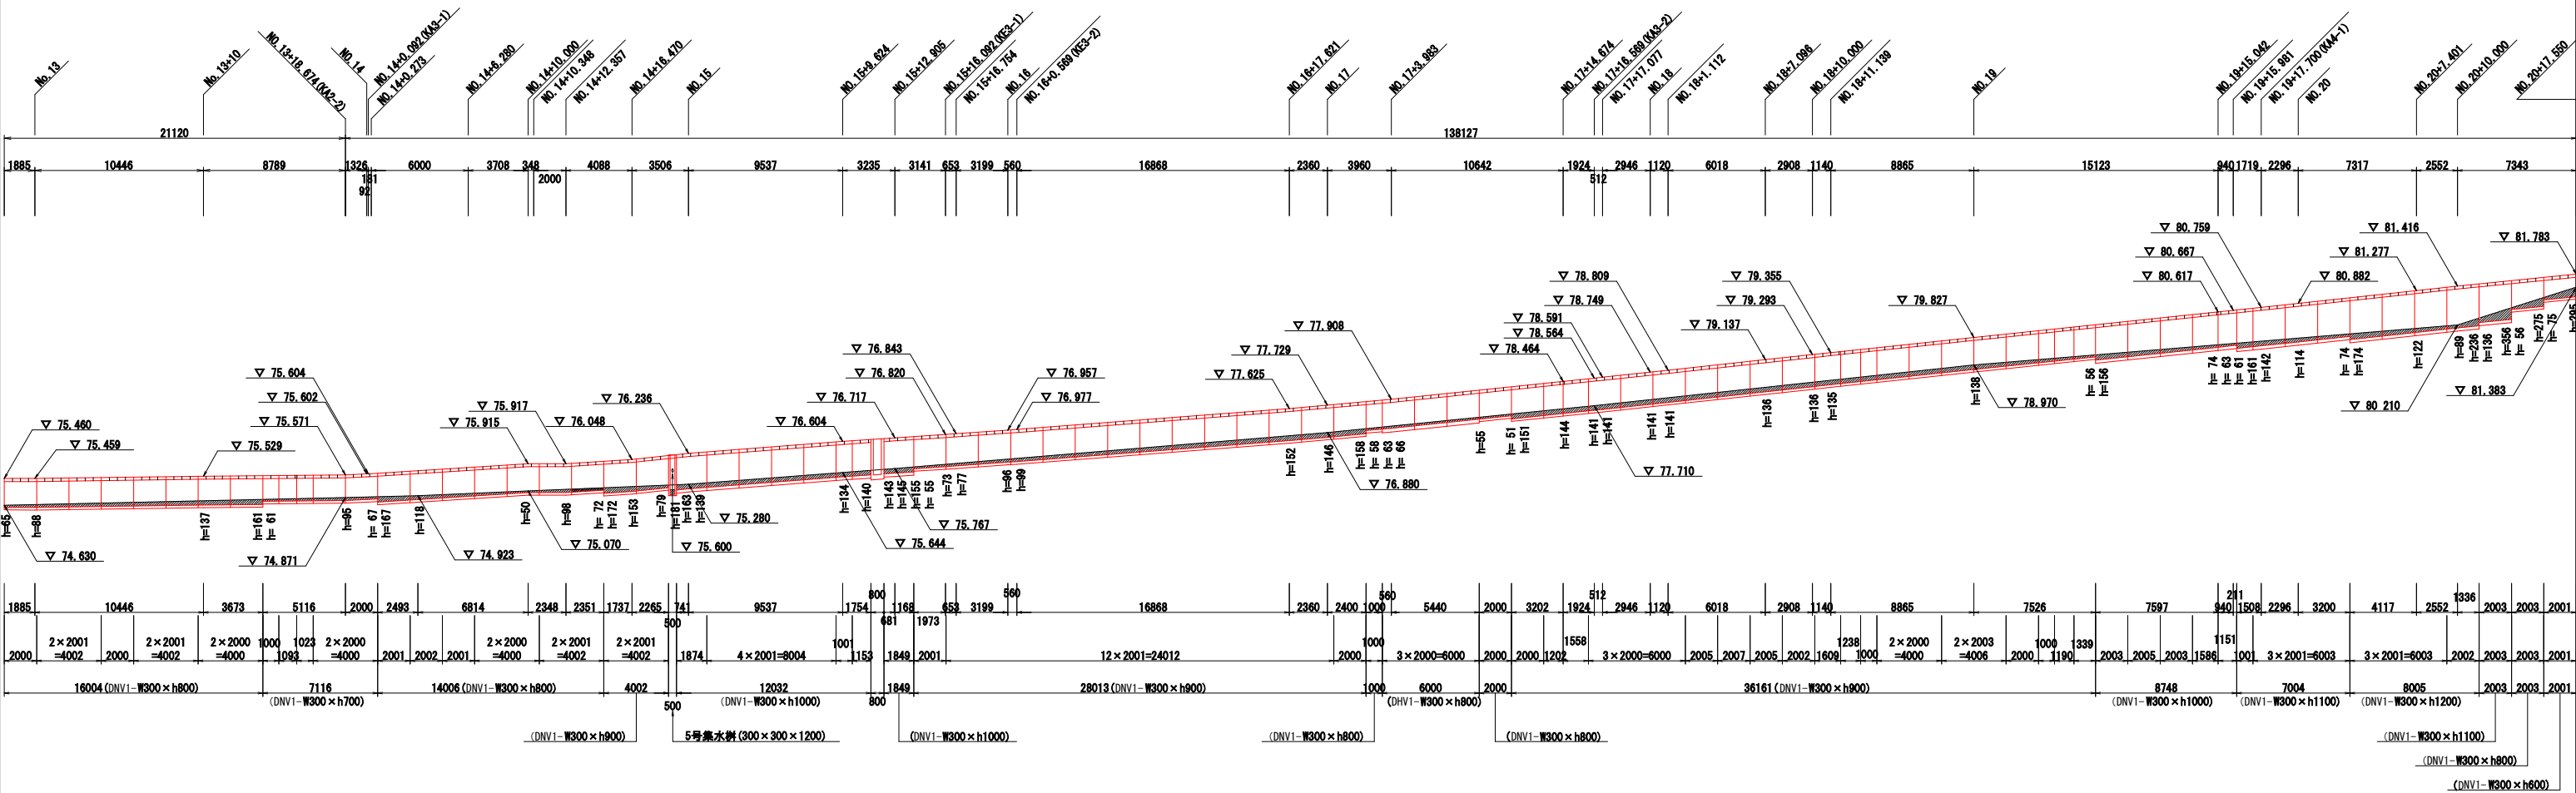

※A3版・50%縮尺


工事名	主要地方道広島湯来線（伴交番前～西本橋）道路改良工事（7-1）		
図面名	2号U型側溝割付図（4）		
作成年月日	令和7年8月		
縮尺	H=1:200 V=1:100	図面番号	23/ 30
事業省名	広島市安佐南区役所農林建設部地域整備課		

2号U型側溝割付図(5)


S=1:20

標準断面図


DNC1 (W300xh600)

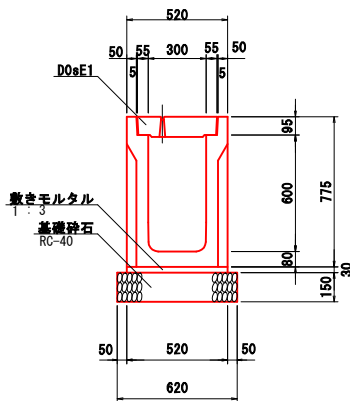


DNC1 (W300xh700)

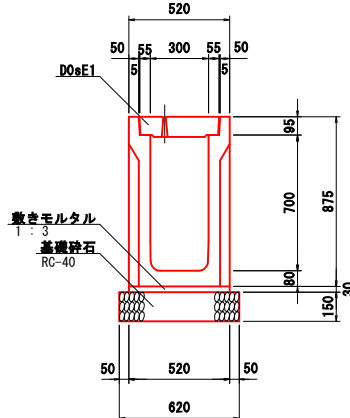


DNC1 (W300xh800)

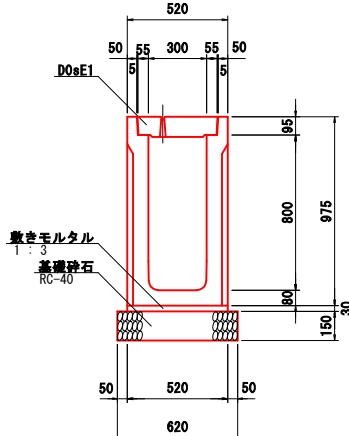


DNC1 (W300xh1000)

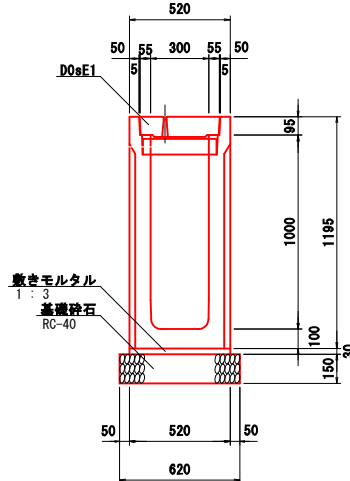


DNC1 (W300xh1100)

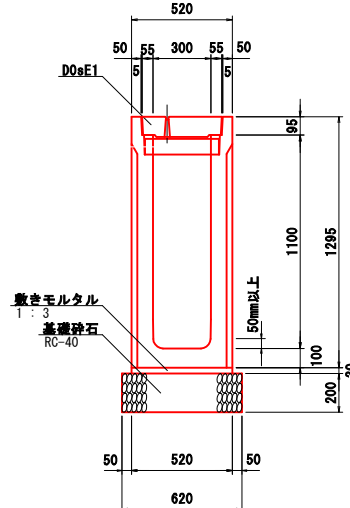


DNV1 (W300xh500)

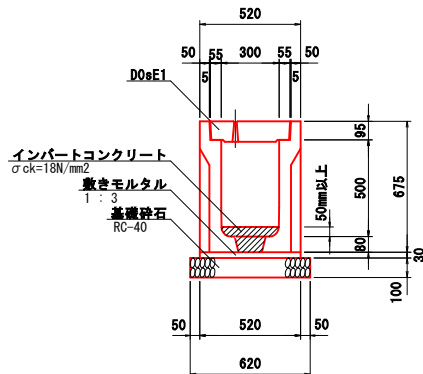


DNV1 (W300xh600)

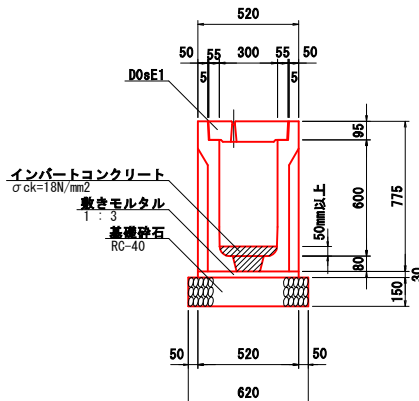


DNV1 (W300xh700)

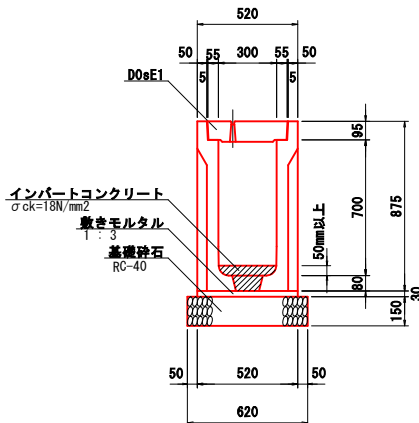


DNV1 (W300xh800)

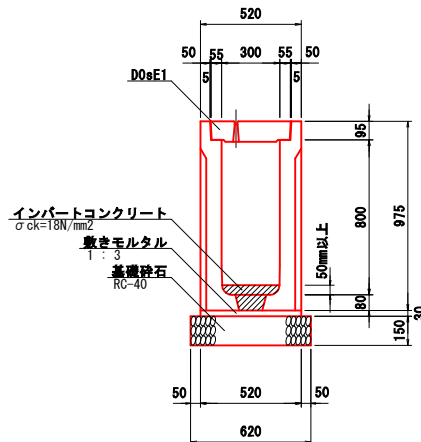


DNV1 (W300xh900)

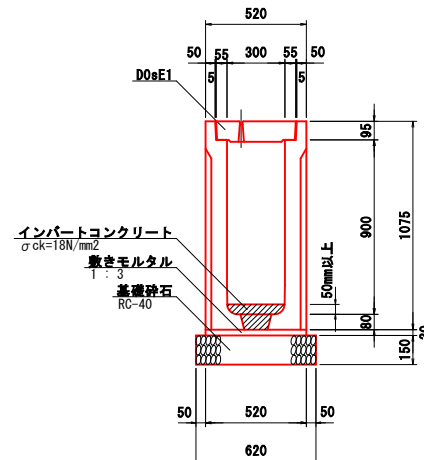


DNV1 (W300xh1000)

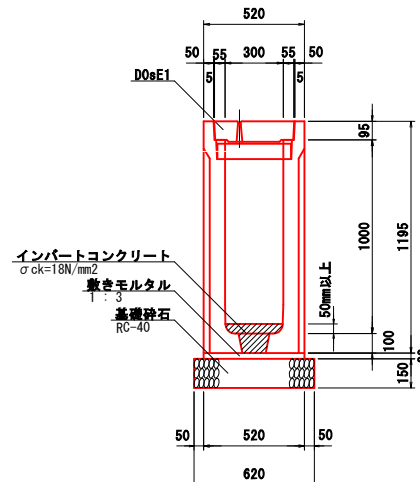


DNV1 (W300xh1100)

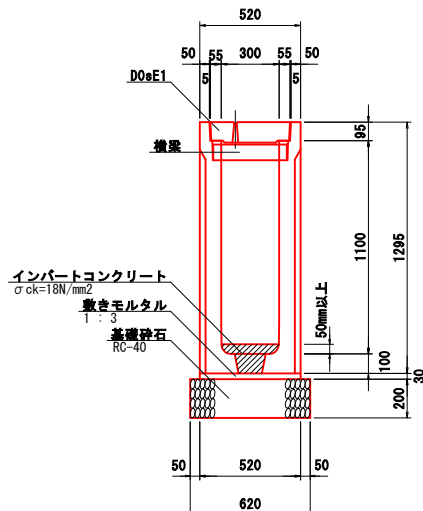


FHV1 (W300xh1000)

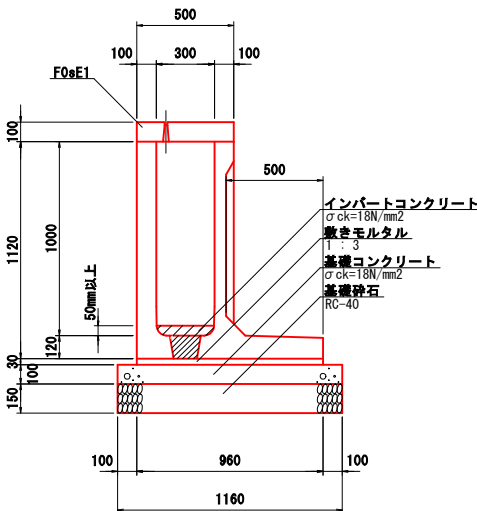


FHC1 (W300xh1100)

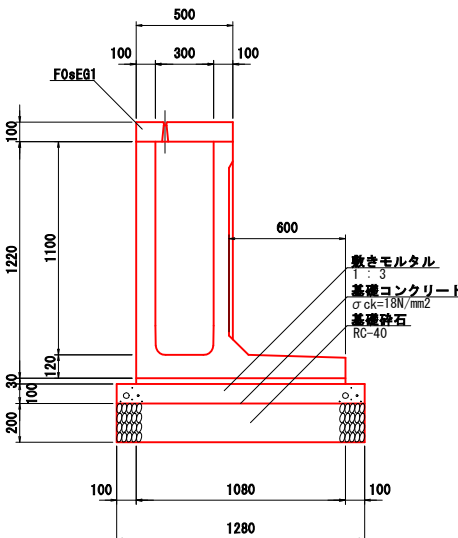

DNV1 (W300xh1200)

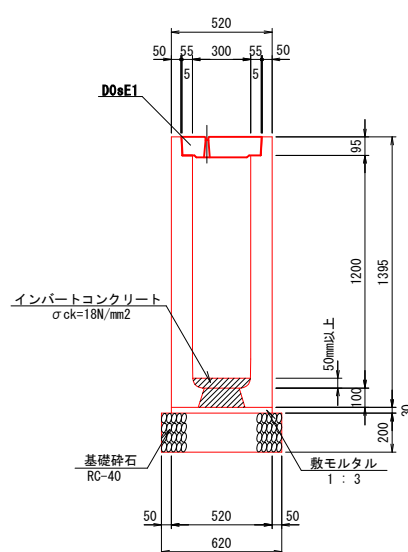

DHV1 (W300xh800)

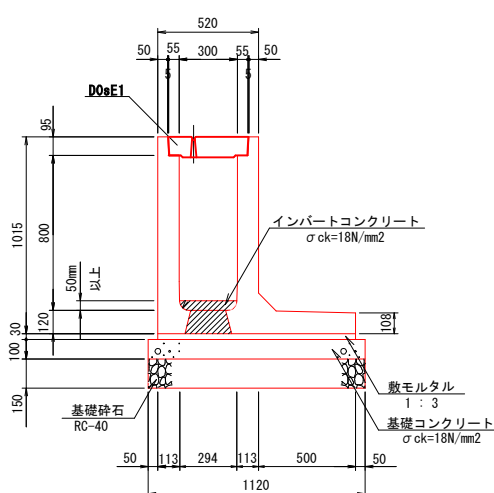


※A3版: 50%縮尺


工事名	主要地方道広島湯来線(伴交番前~西本橋)道路改良工事(7-1)		
図面名	2号U型側溝割付図(5)		
作成年月日	令和7年8月		
縮尺	S=1:20	図面番号	24/ 30
事業省名	広島市安佐南区役所農林建設部地域整備課		

3号U型側溝割付図

平面図 S=1:100

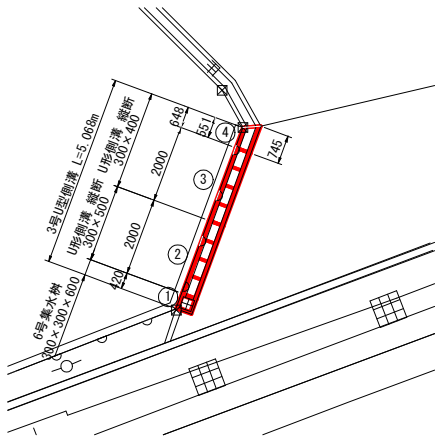


縦断面図 S=1:100

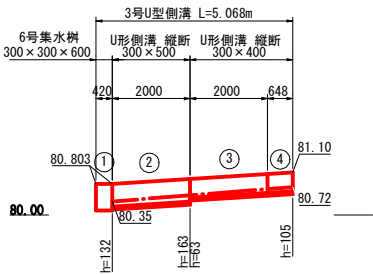


構造図 S=1:20

3号U型側溝
縦断 B300-H400~500

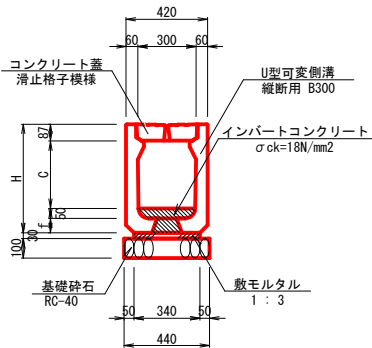


呼び名	H	C	f
	(mm)	(mm)	(mm)
300×400	560	348	75
300×500	665	448	80

6号集水樹
U型可変側溝用樹
300×300×600

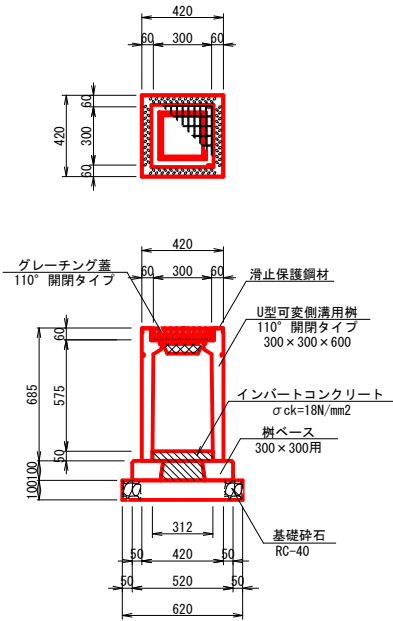


FX樹ベース

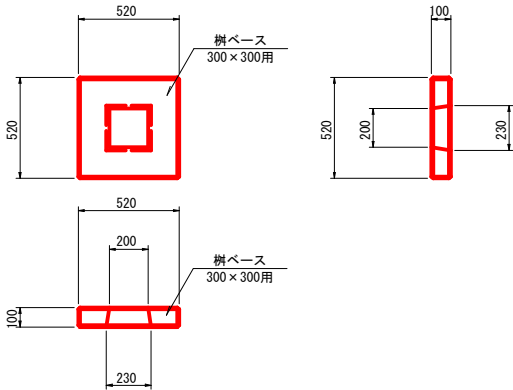

※A3版:50%縮尺

工事名	主要地方道広島通未線（伴交番前～西本橋）道路改良工事（7-1）		
図面名	3号U型側溝割付図		
作成年月日	令和7年8月		
縮尺	図示	図面番号	25/ 30
事業者名	広島市安佐南区役所農林建設部地域整備課		


ボックスカルバート 割付縦断面図 S=1:100

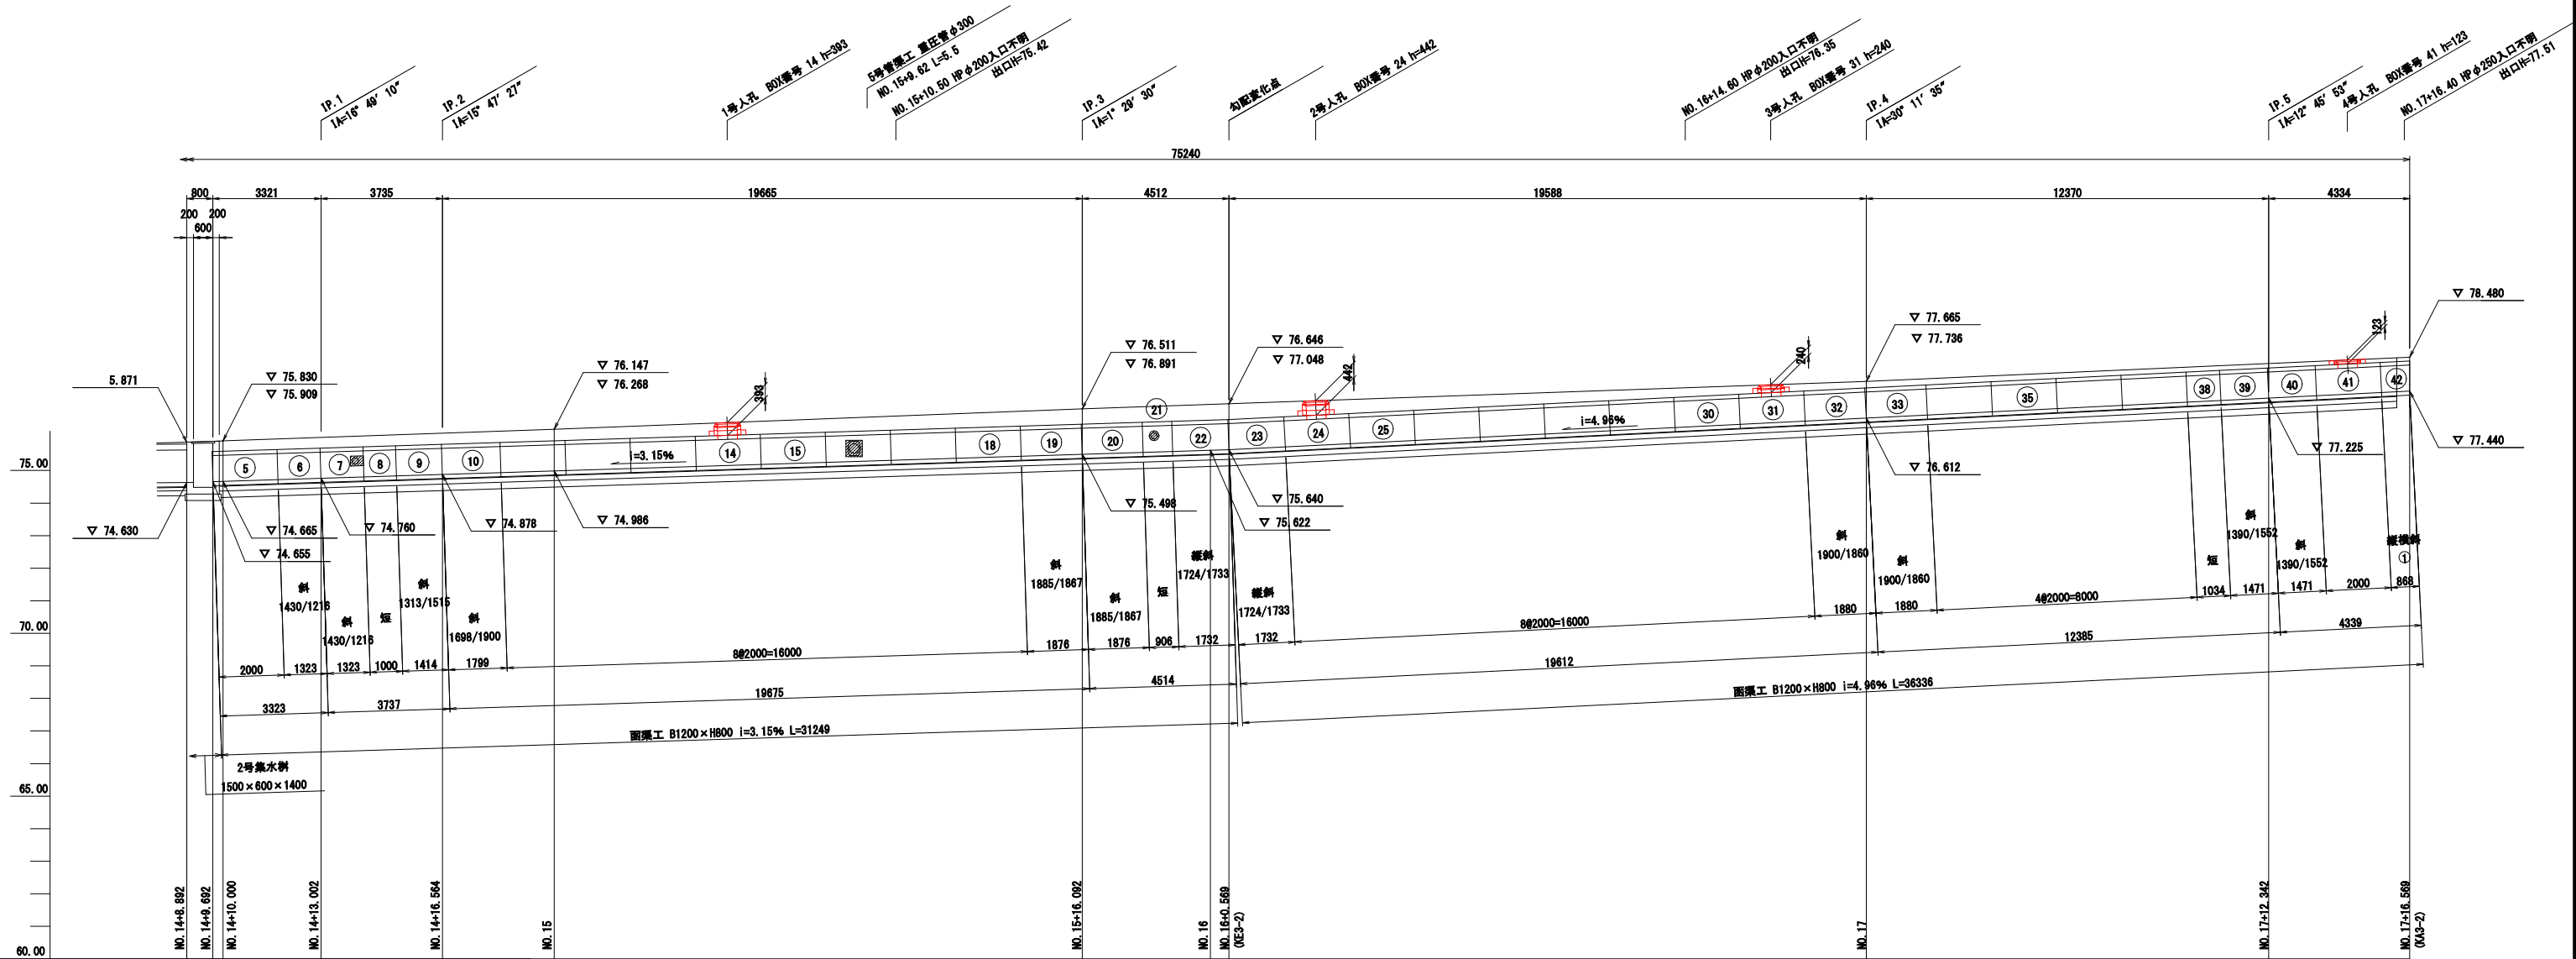


※A3版:50%縮尺

工事名	主要地方道広島島尾線（伴交番前～西本橋）道路改良工事（7-1）		
図面名	ボックスカルバート割付縦断面図		
作成年月日	令和7年8月		
縮尺	S=1:100	図面番号	26/ 30
事業省名	広島市安佐南区役所農林建設部地域整備課		


1号人孔

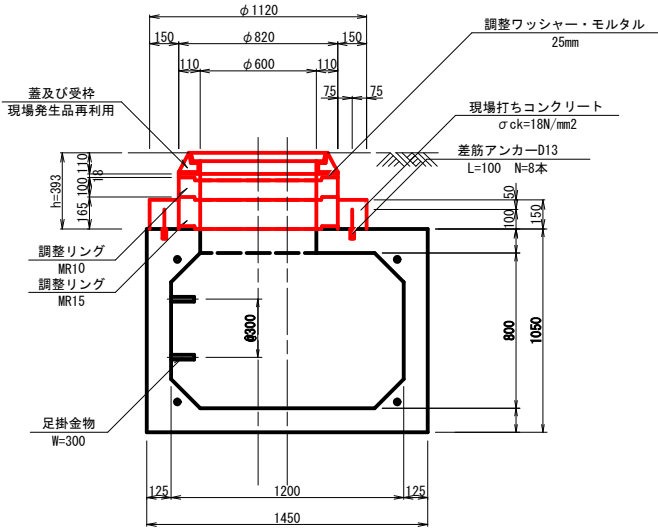


平面図

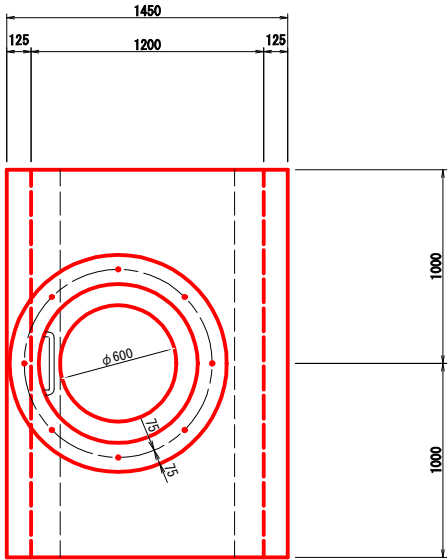


2号人孔

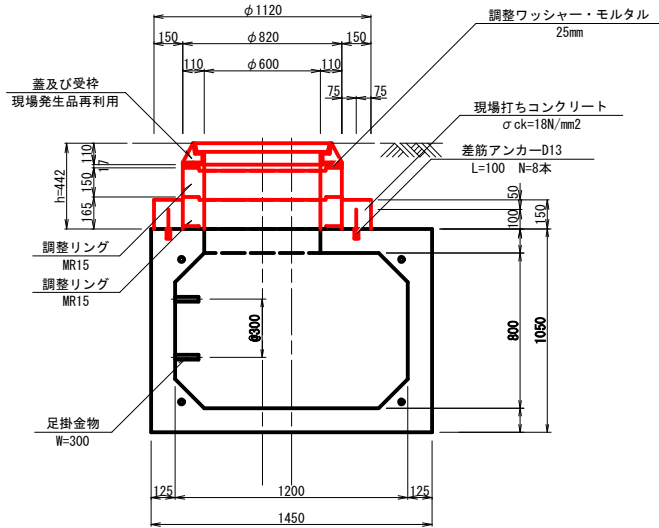


平面図

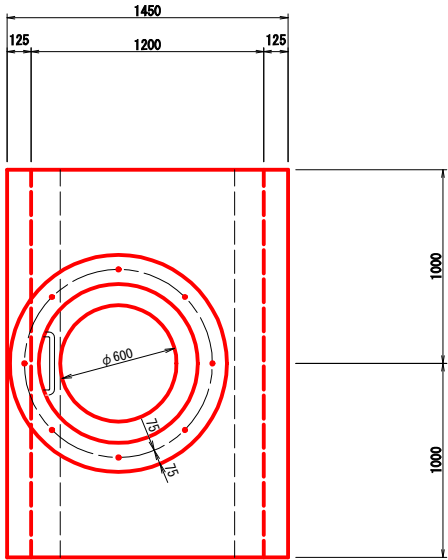


3号人孔

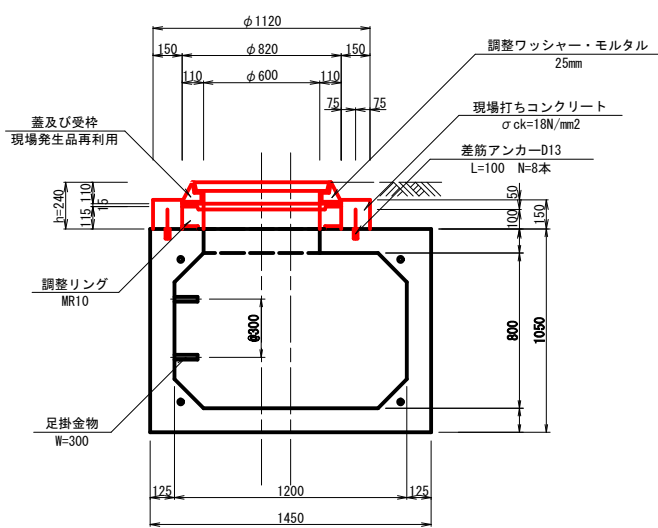


平面図

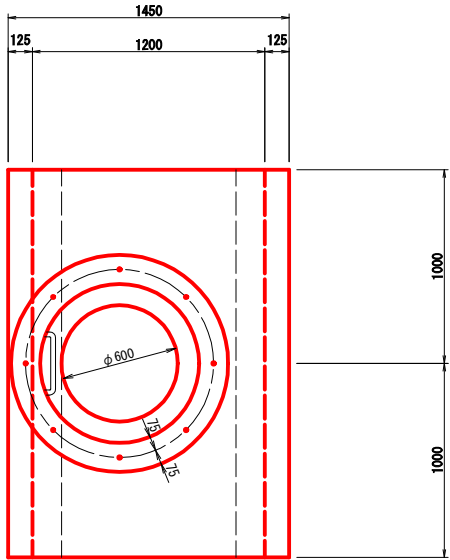

4号人孔

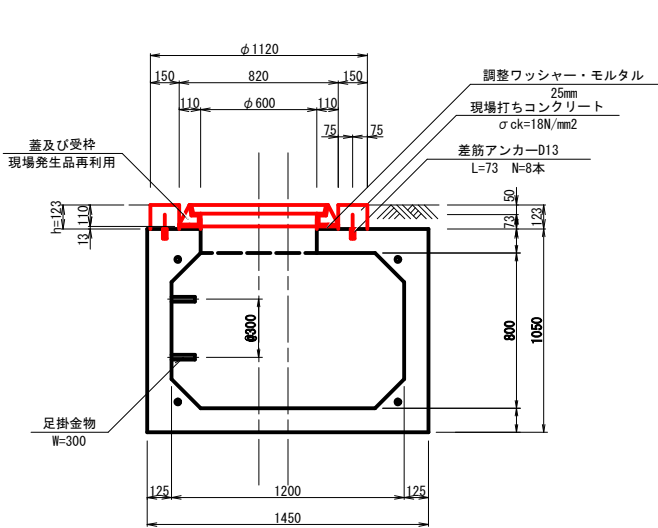

平面図

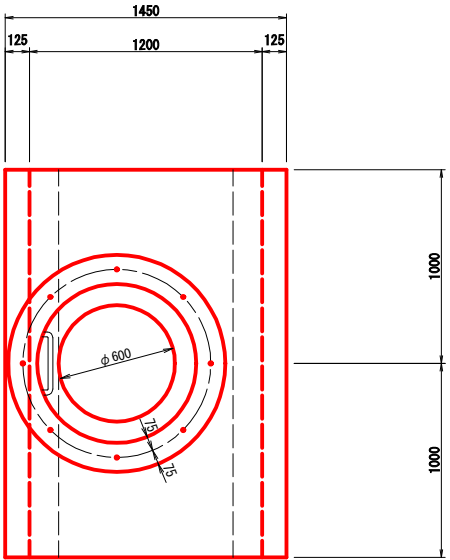

※A3版・50%縮尺



工事名	主要地方道広島湯来線（伴交番前～西本橋）道路改良工事（7-1）		
図面名	ボックスカルバート点検口 構造図		
作成年月日	令和7年8月		
縮尺	S=1:20	図面番号	27 / 30
事業者名	広島市安佐南区役所農林建設部地域整備課		

擁壁展開図
(右側)

S=1 : 100

本線

取付道路

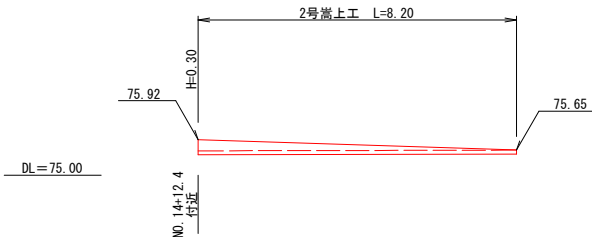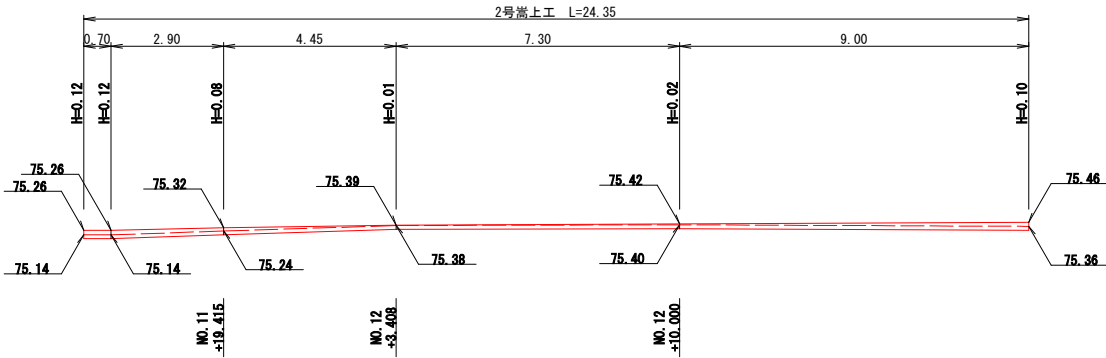

DL=70.00

※A3版: 50%縮尺


工事名	主要地方道広島湯来線（伴交番前～西本橋）道路改良工事（7-1）		
図面名	擁壁展開図		
作成年月日	令和7年8月		
縮尺	S=1:100	図面番号	28 / 30
事業者名	広島市安佐南区役所農林建設部地域整備課		

排水系統図 (1) S=1 : 250



A3版:50%縮尺

工事名	主要地方道広島湯来線（仲交番前～西本橋）道路改良工事（7～11）		
図面名	排水系統図（1）		
作成年月日	令和7年8月		
縮尺	S=1:250	図面番号	29/ 30
事業者名	広島市安佐南区役所農林建設部地域整備課		

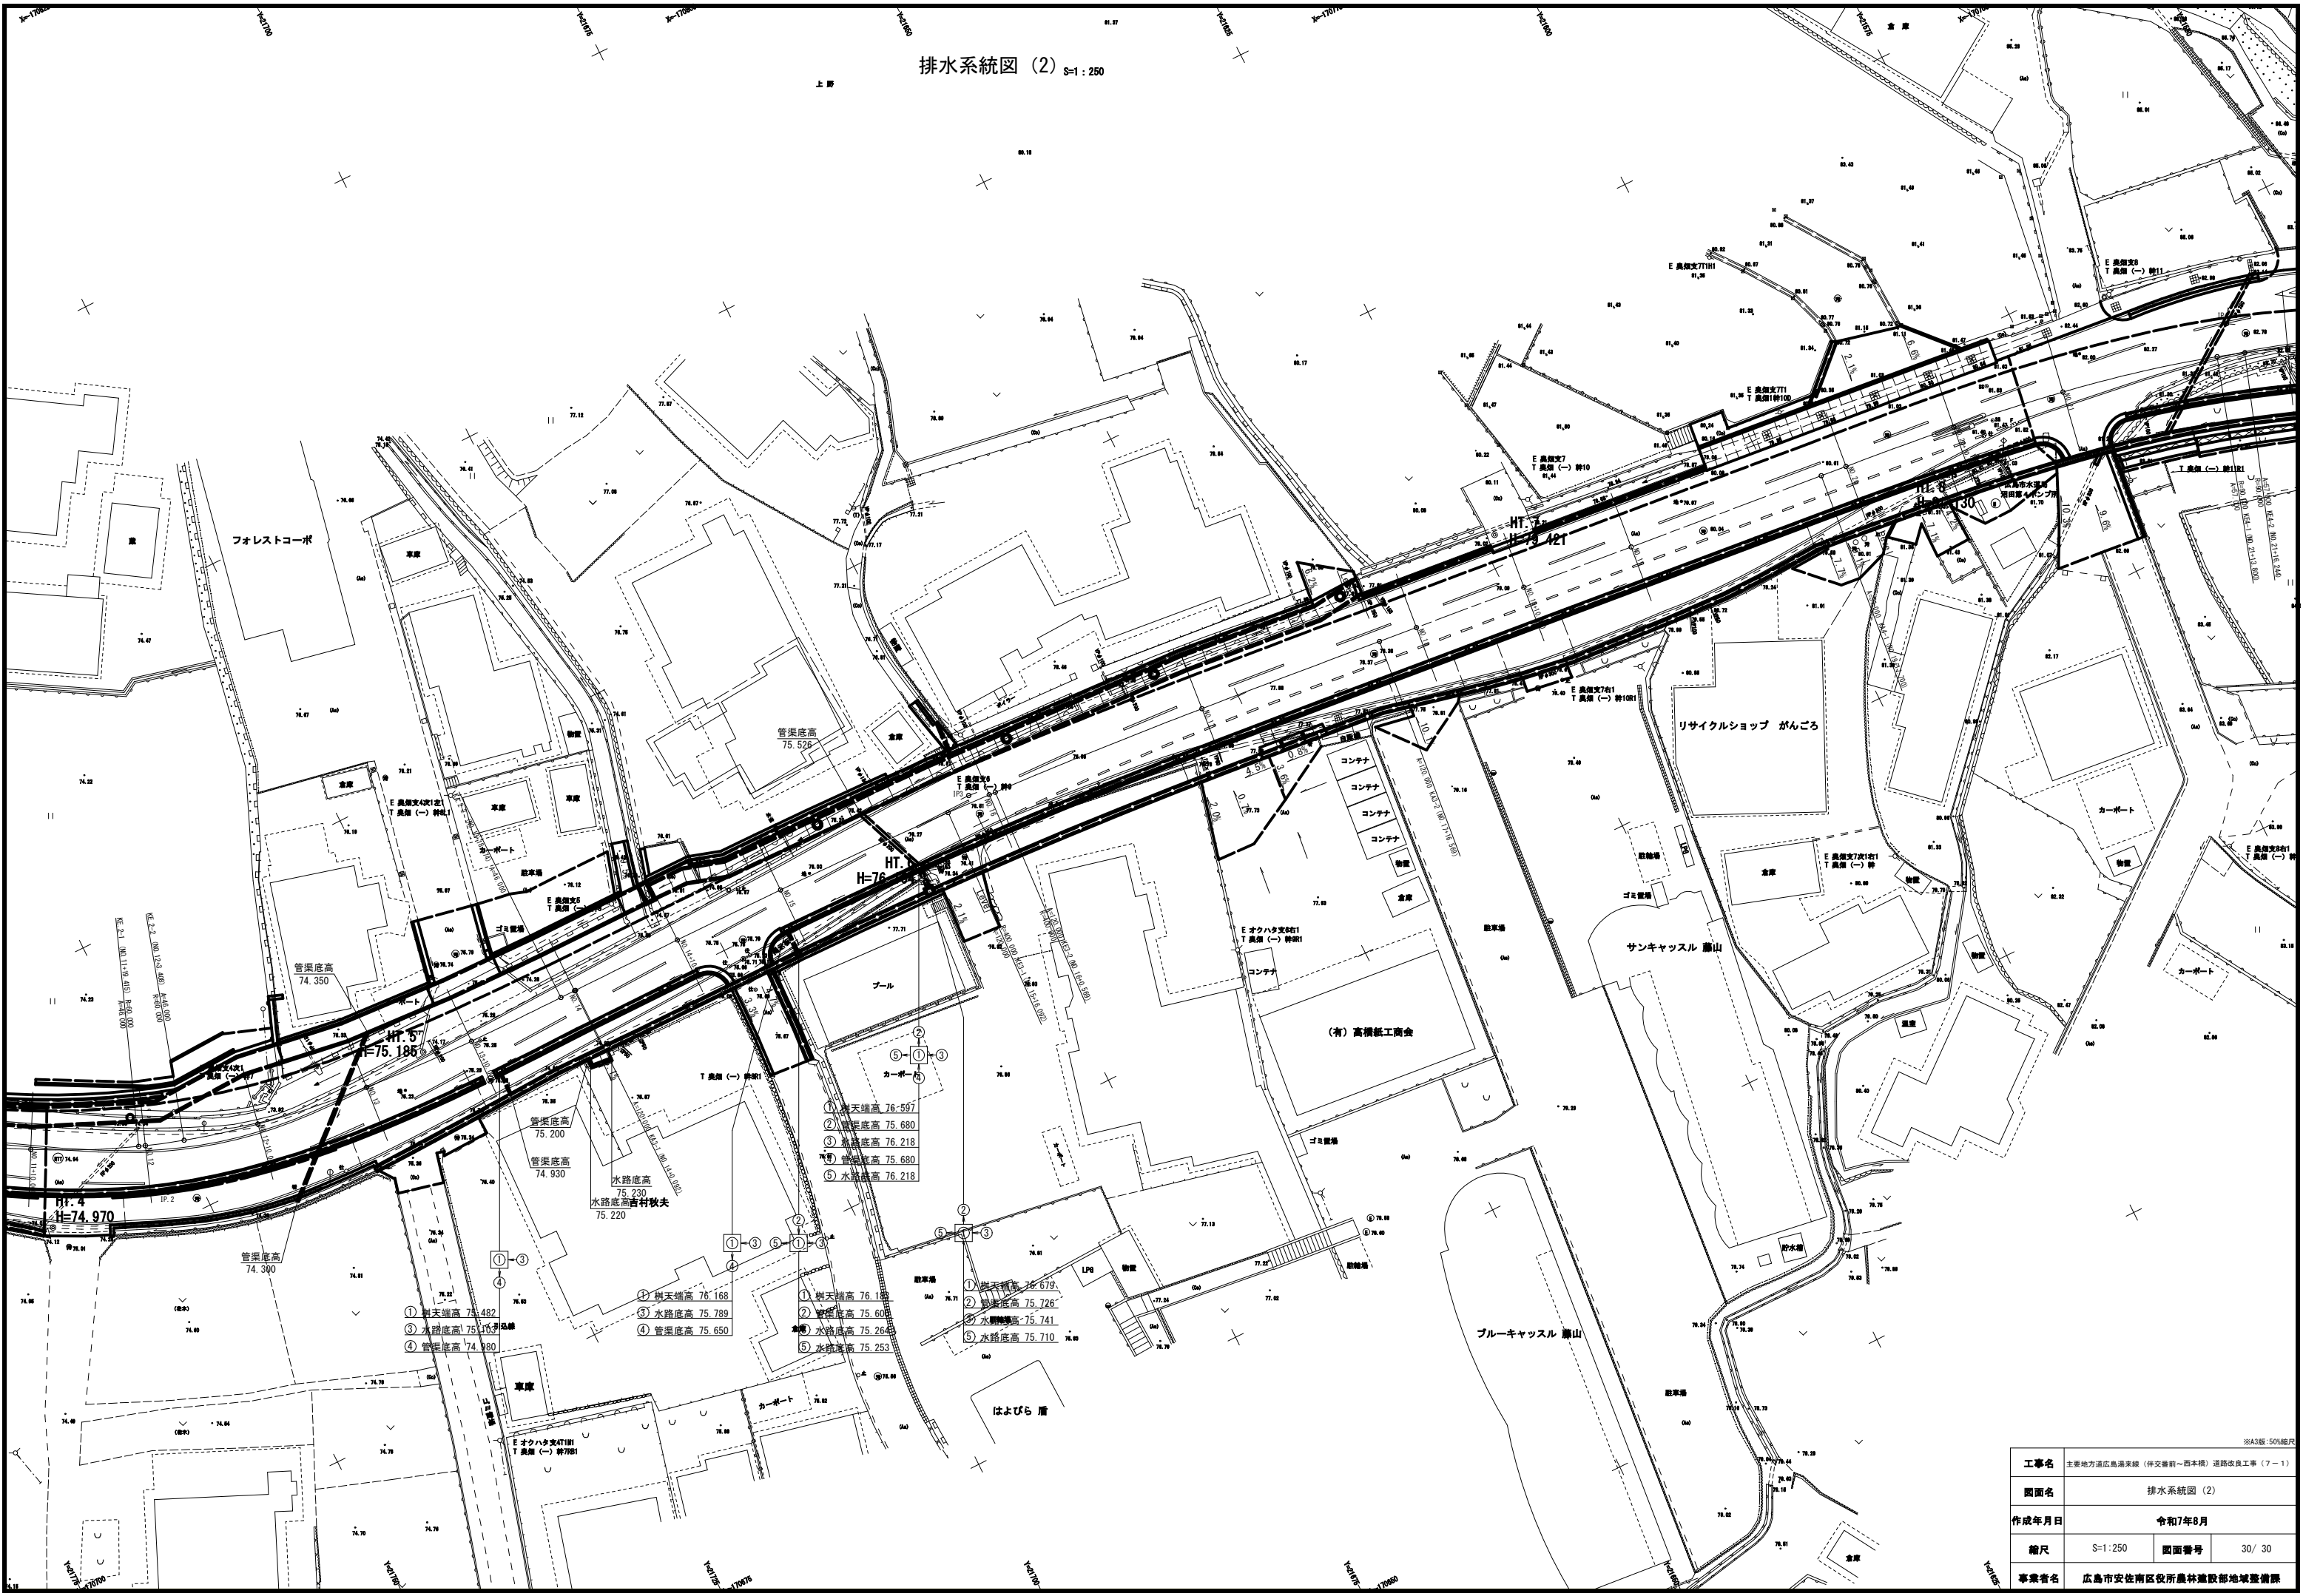

排水系統図 (2) S=1:250

上野

- ① 樹天端高 76.597
- ② 管渠底高 75.680
- ③ 水路面高 76.218
- ④ 管渠底高 75.680
- ⑤ 水路面高 76.218

- ① 樹天端高 75.482
- ② 管渠底高 75.163
- ③ 水路面高 75.163
- ④ 管渠底高 74.980

- ① 樹天端高 76.168
- ② 管渠底高 75.606
- ③ 水路面高 75.264
- ④ 管渠底高 75.650

- ① 樹天端高 76.679
- ② 管渠底高 75.726
- ③ 水路面高 75.741
- ④ 管渠底高 75.710

工事名	主要地方道広島湯来線（伴交番前～西本橋）道路改良工事（7～1）		
図面名	排水系統図 (2)		
作成年月日	令和7年8月		
縮尺	S=1:250	図面番号	30 / 30
事業者名	広島市安佐南区役所農林建設部地域整備課		

※A3版:50%縮尺