

平面図

S=1:500

- 凡例
- 盛土工
  - 舗装工
  - 水路工
  - 集水樹工・管渠工
  - 擁壁工
  - 縁石工・防護柵工

IP.1  
IA = 45-13-55  
R = 20.000  
TL = 9.302  
CL = 15.789  
SL = 1.666

IP.2  
IA = 66-53-26  
R = 50.000  
TL = 23.025  
CL = 58.373  
SL = 9.922

IP.3  
IA = 35-48-45  
R = 30.000  
TL = 9.949  
CL = 19.751  
SL = 1.527

IP.4  
IA = 38-50-48  
R = 40.000  
TL = 14.105  
CL = 27.120  
SL = 2.414

IP.5  
IA = 24-23-47  
R = 30.000  
TL = 6.485  
CL = 12.774  
SL = 0.693

IP.6  
IA = 11-57-19  
R = 100.000  
TL = 10.471  
CL = 20.066  
SL = 0.547

IP.7  
IA = 22-11-56  
R = 50.000  
TL = 9.809  
CL = 19.372  
SL = 0.953

IP.8  
IA = 25-29-06  
R = 60.000  
TL = 13.568  
CL = 26.680  
SL = 1.515

IP.9  
IA = 13-47-42  
R = 100.000  
TL = 12.097  
CL = 24.077  
SL = 0.729

IP.10  
IA = 29-40-13  
R = 30.000  
TL = 7.946  
CL = 15.535  
SL = 1.034

IP.11  
IA = 11-30-06  
R = 30.000  
TL = 3.021  
CL = 6.022  
SL = 0.152

IP.12  
IA = 15-43-40  
R = 30.000  
TL = 4.144  
CL = 0.235  
SL = 0.285

IP.13  
IA = 28-12-22  
R = 40.000  
TL = 10.050  
CL = 19.692  
SL = 1.243


IP.14  
IA = 62-22-52  
R = 10.000  
TL = 6.054  
CL = 10.000  
SL = 1.690

IP.15  
IA = 29-52-00  
R = 50.000  
TL = 13.356  
CL = 26.064  
SL = 1.748

| 高谷5号農道新設工事(7-1)   |         |      |   |
|-------------------|---------|------|---|
| 図面名               | 平面図     |      |   |
| 年月                | 令和7年11月 |      |   |
| 縮尺                | 1:500   | 図面番号 | 1 |
| 広島市安佐北区農林建設部地域整備課 |         |      |   |

道 路 縦 断 図

SH=1 : 500  
SV=1 : 100

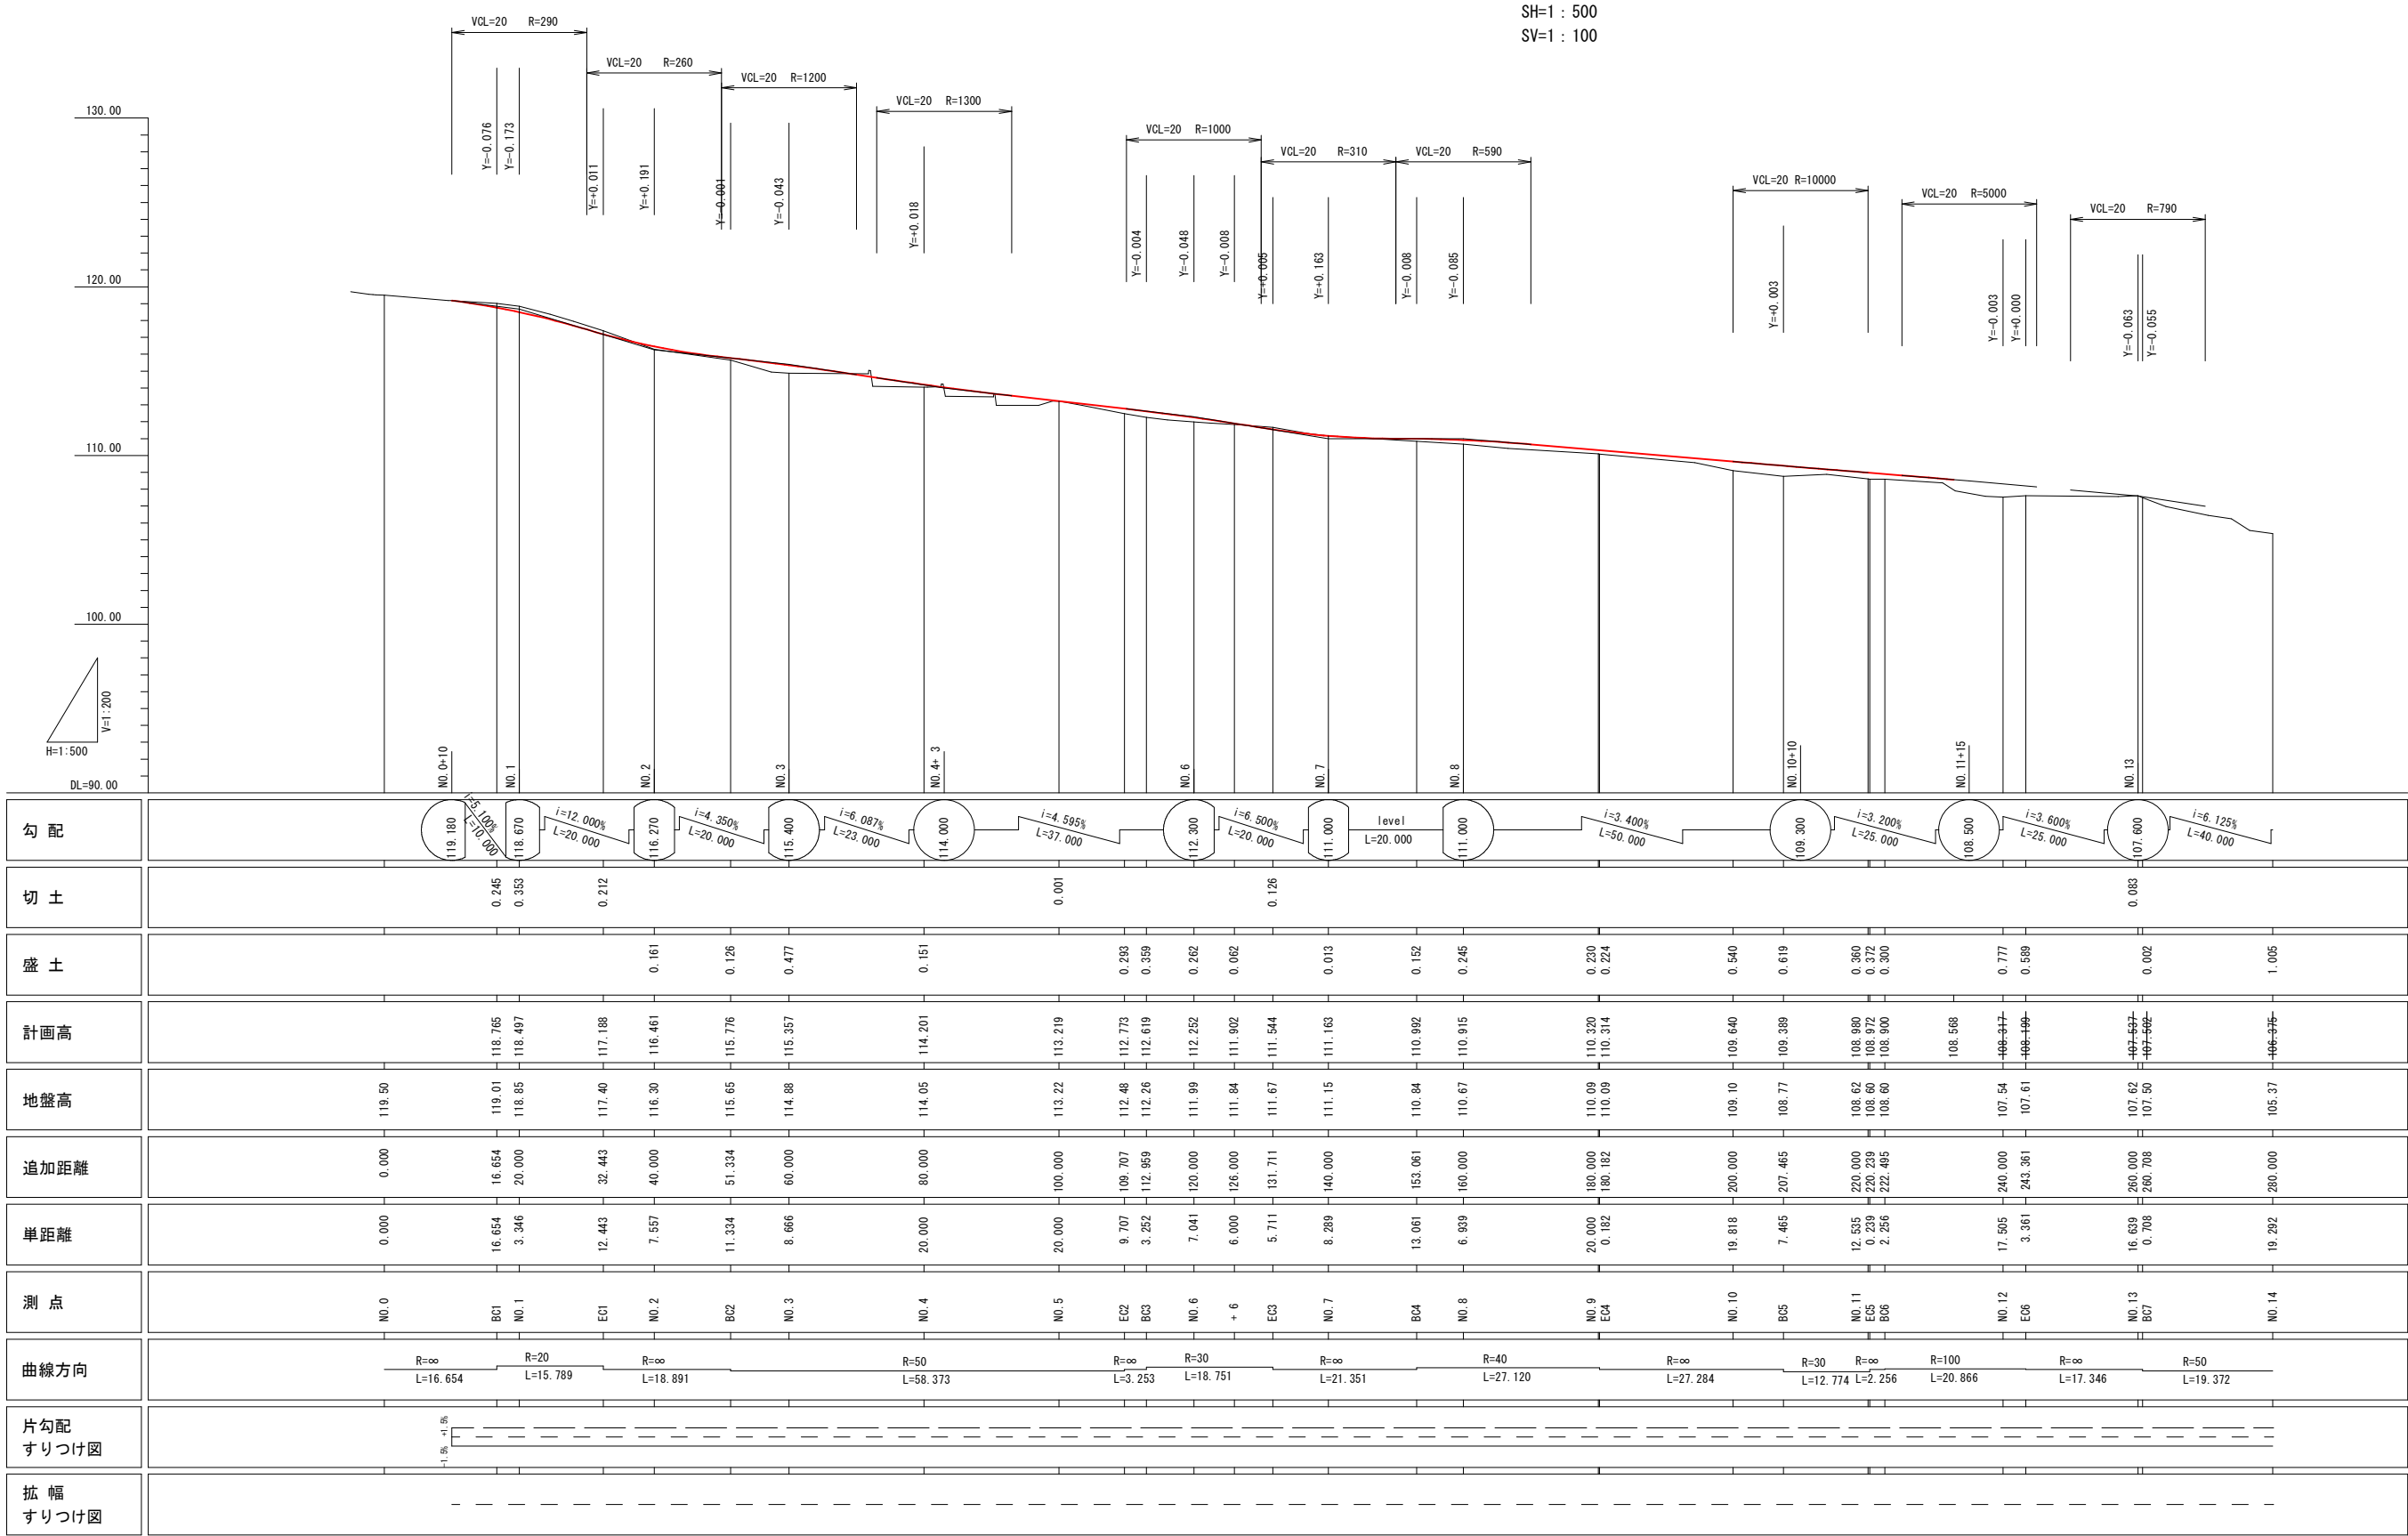

|              |   |  |  |  |  |  |  |  |  |  |  |  |  |  |
|--------------|---|--|--|--|--|--|--|--|--|--|--|--|--|--|
| 勾 配          | <div><div></div><div></div><div></div><div></div><div></div><div></div><div></div><div></div><div></div><div></div><div></div><div></div><div></div><div></div><div></div></div> |  |  |  |  |  |  |  |  |  |  |  |  |  |
| 切 土          | <div><div></div><div></div><div></div><div></div><div></div><div></div><div></div><div></div><div></div><div></div><div></div><div></div><div></div><div></div><div></div></div> |  |  |  |  |  |  |  |  |  |  |  |  |  |
| 盛 土          | <div><div></div><div></div><div></div><div></div><div></div><div></div><div></div><div></div><div></div><div></div><div></div><div></div><div></div><div></div><div></div></div> |  |  |  |  |  |  |  |  |  |  |  |  |  |
| 計画高          | <div><div></div><div></div><div></div><div></div><div></div><div></div><div></div><div></div><div></div><div></div><div></div><div></div><div></div><div></div><div></div></div> |  |  |  |  |  |  |  |  |  |  |  |  |  |
| 地盤高          | <div><div></div><div></div><div></div><div></div><div></div><div></div><div></div><div></div><div></div><div></div><div></div><div></div><div></div><div></div><div></div></div> |  |  |  |  |  |  |  |  |  |  |  |  |  |
| 追加距離         | <div><div></div><div></div><div></div><div></div><div></div><div></div><div></div><div></div><div></div><div></div><div></div><div></div><div></div><div></div><div></div></div> |  |  |  |  |  |  |  |  |  |  |  |  |  |
| 単距離          | <div><div></div><div></div><div></div><div></div><div></div><div></div><div></div><div></div><div></div><div></div><div></div><div></div><div></div><div></div><div></div></div> |  |  |  |  |  |  |  |  |  |  |  |  |  |
| 測 点          | <div><div></div><div></div><div></div><div></div><div></div><div></div><div></div><div></div><div></div><div></div><div></div><div></div><div></div><div></div><div></div></div> |  |  |  |  |  |  |  |  |  |  |  |  |  |
| 曲線方向         | <div><div></div><div></div><div></div><div></div><div></div><div></div><div></div><div></div><div></div><div></div><div></div><div></div><div></div><div></div><div></div></div> |  |  |  |  |  |  |  |  |  |  |  |  |  |
| 片勾配<br>すりつけ図 | <div><div></div><div></div><div></div><div></div><div></div><div></div><div></div><div></div><div></div><div></div><div></div><div></div><div></div><div></div><div></div></div> |  |  |  |  |  |  |  |  |  |  |  |  |  |
| 拡 幅<br>すりつけ図 | <div><div></div><div></div><div></div><div></div><div></div><div></div><div></div><div></div><div></div><div></div><div></div><div></div><div></div><div></div><div></div></div> |  |  |  |  |  |  |  |  |  |  |  |  |  |





施工区間

すりつけ区間

|                   |                          |      |   |
|-------------------|--------------------------|------|---|
| 高谷5号農道新設工事（7-1）   |                          |      |   |
| 図面名               | 道 路 縦 断 図                |      |   |
| 年 月               | 令和7年11月                  |      |   |
| 縮 尺               | SH=1 : 500<br>SV=1 : 100 | 図面番号 | 2 |
| 広島市安佐北区農林建設部地域整備課 |                          |      |   |

標準断面図

S=1:50

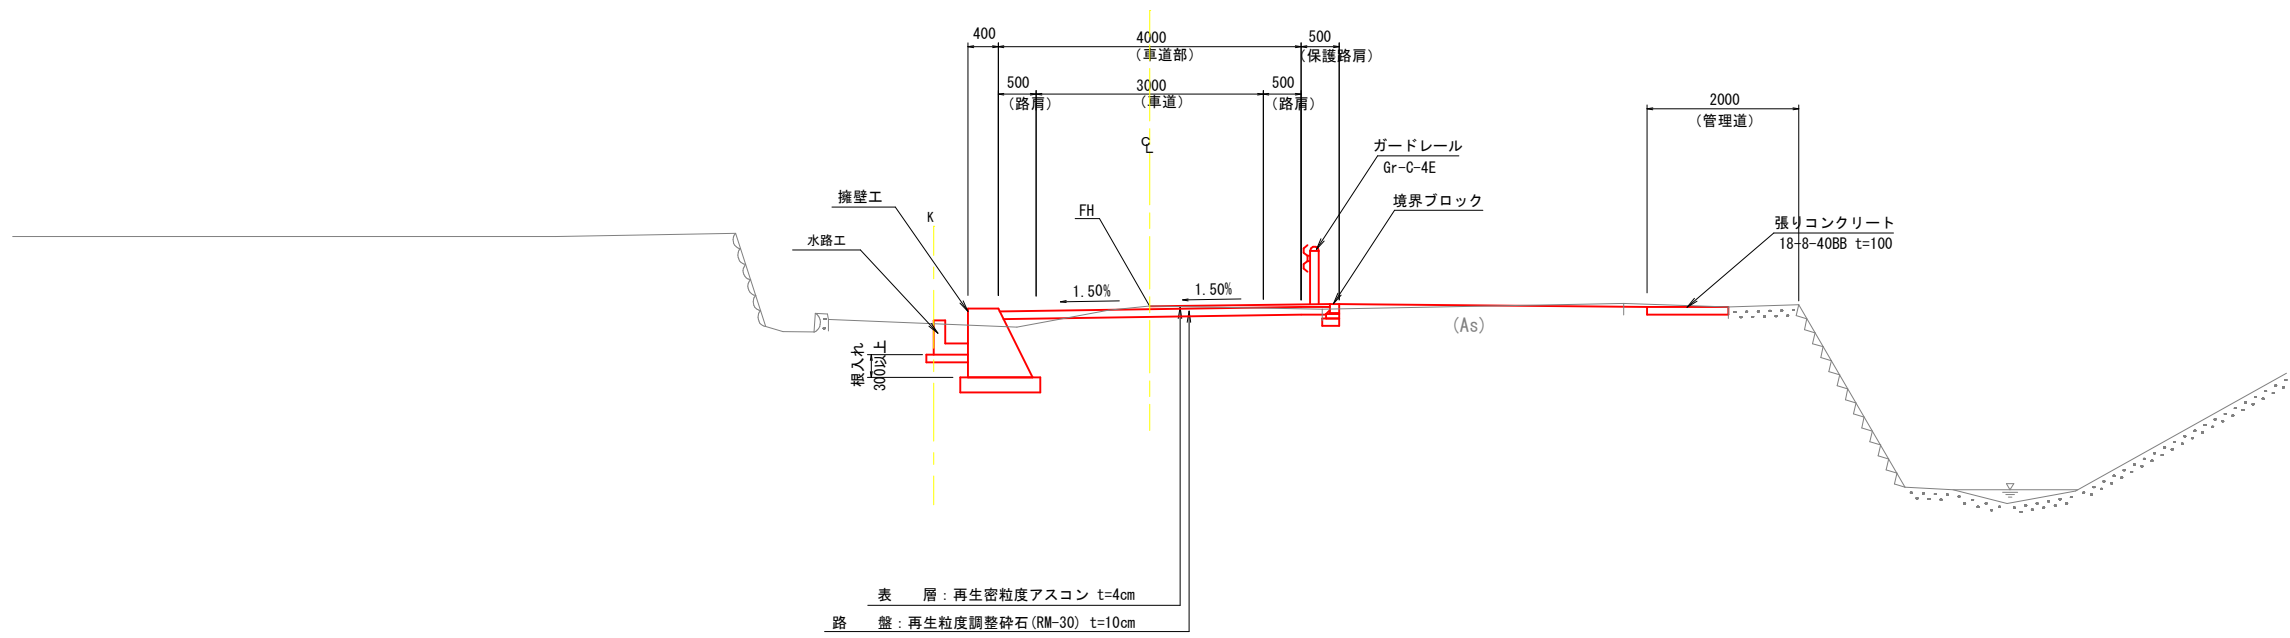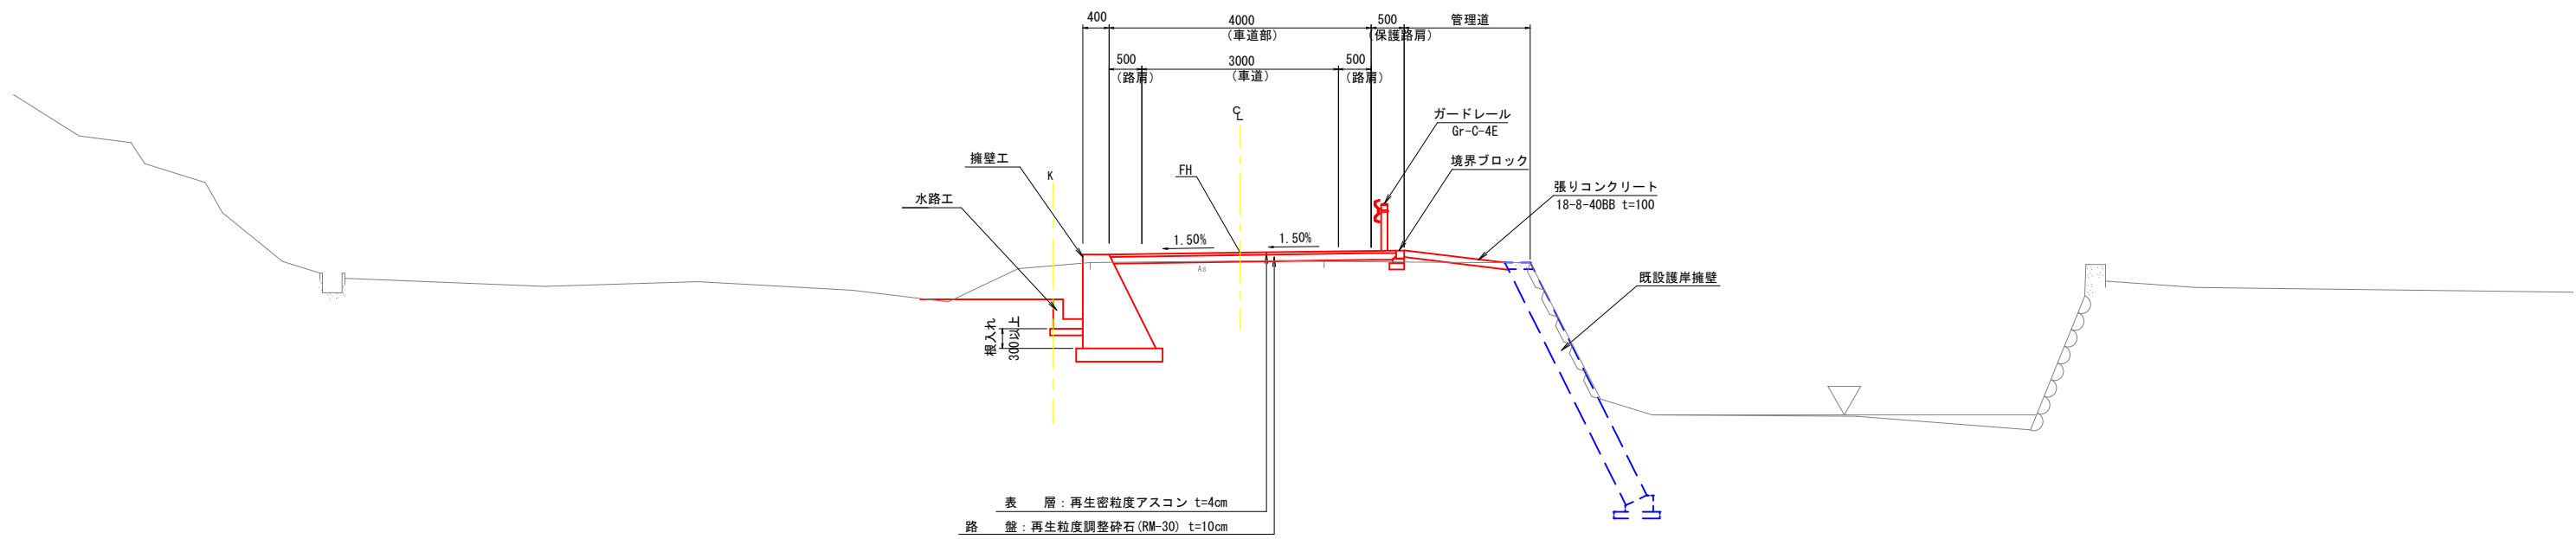



|                   |         |      |   |
|-------------------|---------|------|---|
| 高谷5号農道新設工事(7-1)   |         |      |   |
| 図面名               | 標準断面図   |      |   |
| 年月                | 令和7年11月 |      |   |
| 縮尺                | 1:50    | 図面番号 | 3 |
| 広島市安佐北区農林建設部地域整備課 |         |      |   |

横断図(1)

S=1:100



D=12.443  
NO. 1  
GH=118.85  
FH=118.497

D=11.334  
NO. 2  
GH=116.30  
FH=116.461

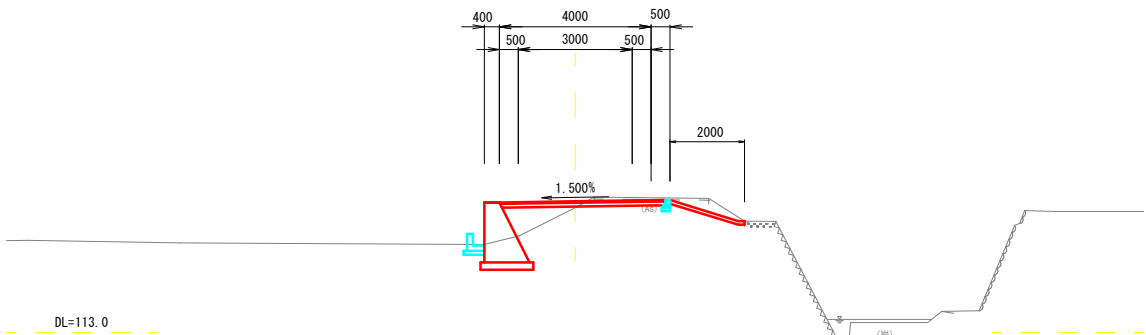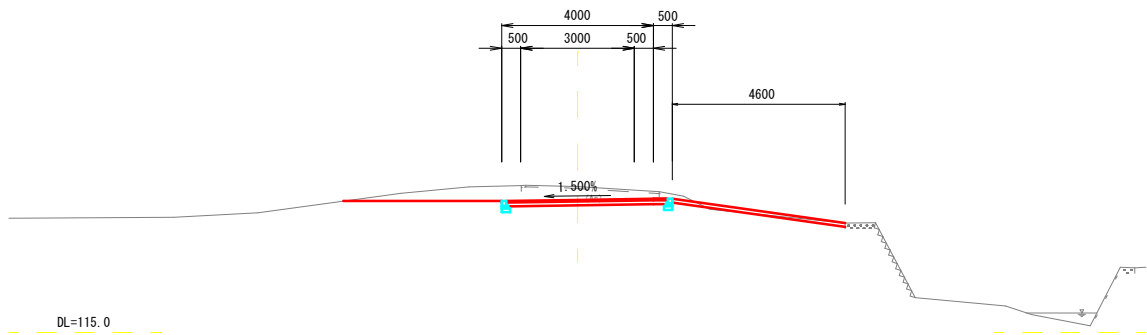


D=3.346  
BC1 (NO. 0+16.654)  
GH=119.01  
FH=118.765

D=7.557  
EC1 (NO. 1+12.443)  
GH=117.40  
FH=117.188

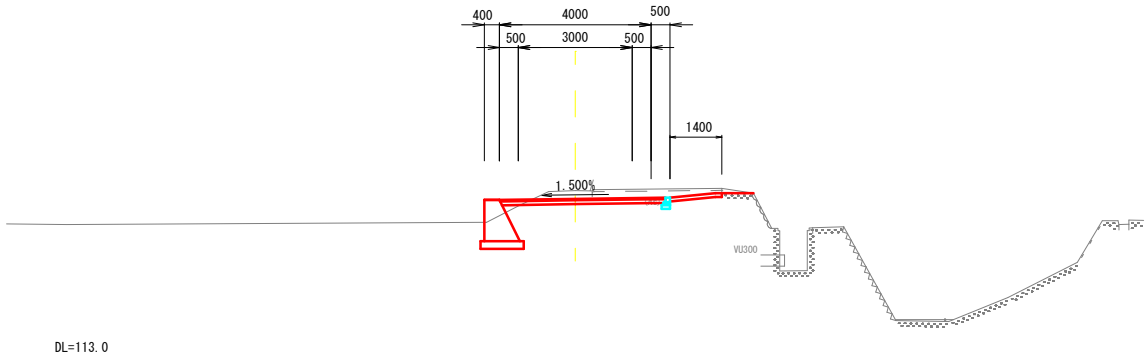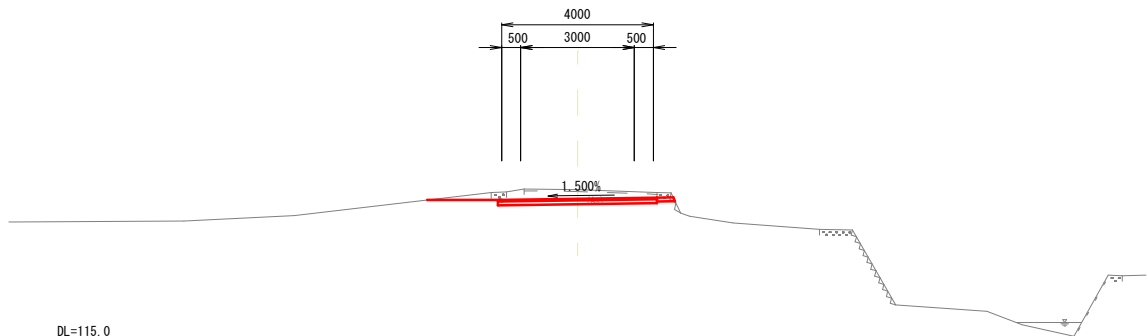

D=16.654  
NO. 0  
GH=117.48  
FH=119.690

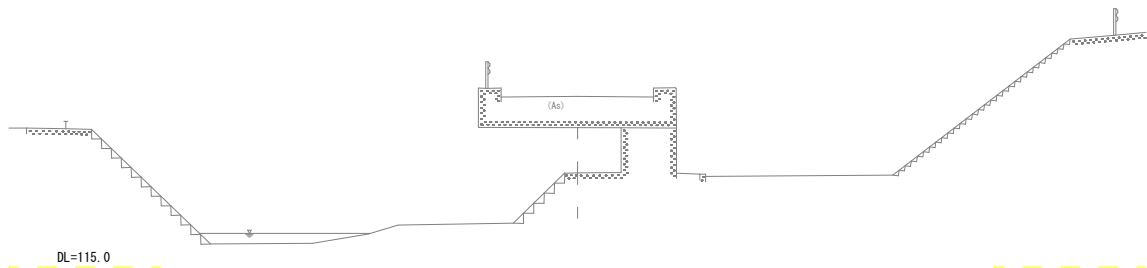



| 高谷5号農道新設工事(7-1)   |         |      |   |
|-------------------|---------|------|---|
| 図面名               | 横断図(1)  |      |   |
| 年月                | 令和7年11月 |      |   |
| 縮尺                | 1:100   | 図面番号 | 4 |
| 広島市安佐北区農林建設部地域整備課 |         |      |   |

横断図(2)

S=1:100



D=20.000  
NO. 4  
GH=114.05  
FH=114.201

D=3.252  
EC2 (NO. 5+9.707)  
GH=112.48  
FH=112.773

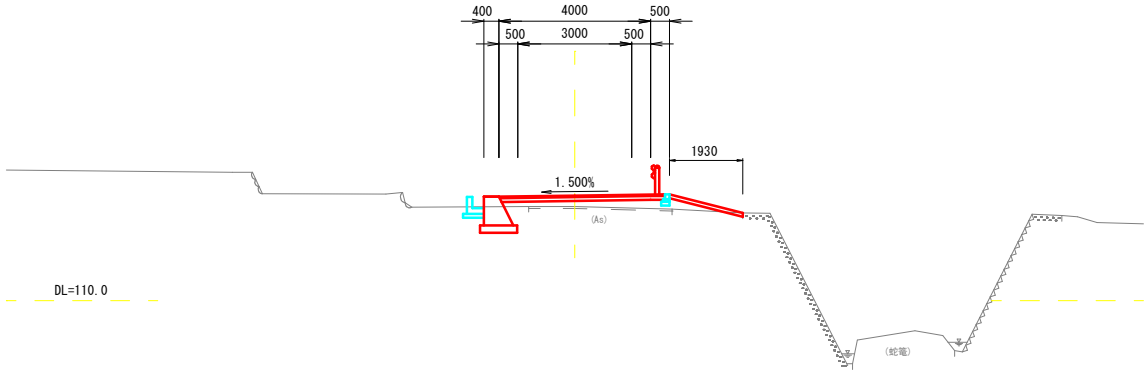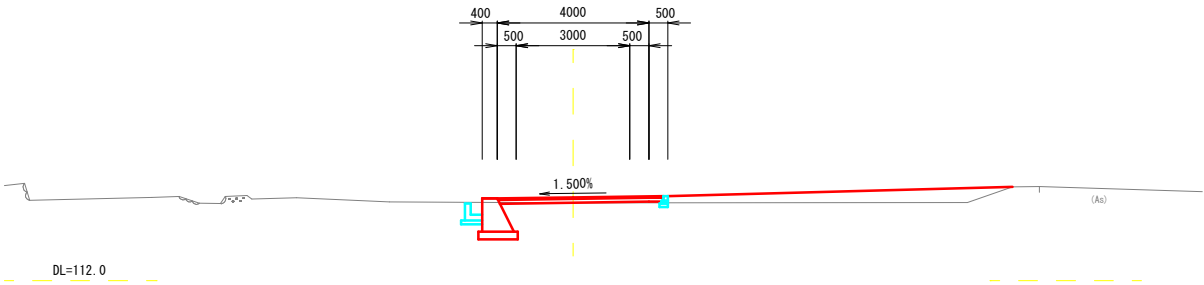


D=20.000  
NO. 3  
GH=114.88  
FH=115.357

D=9.707  
NO. 5  
GH=113.22  
FH=113.219

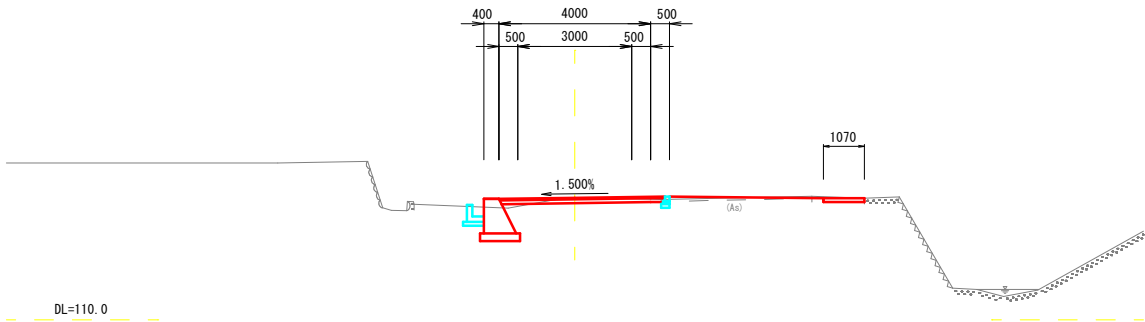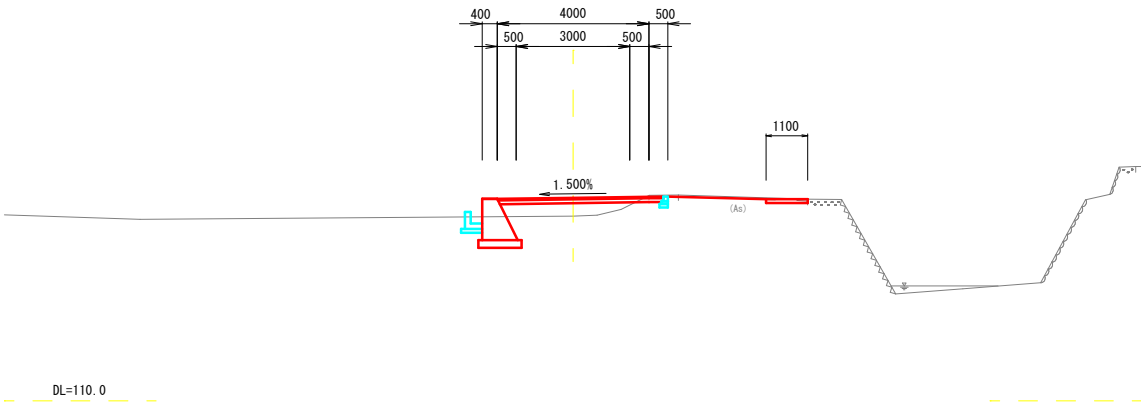

D=8.666  
BG2 (NO. 2+11.334)  
GH=115.65  
FH=115.776

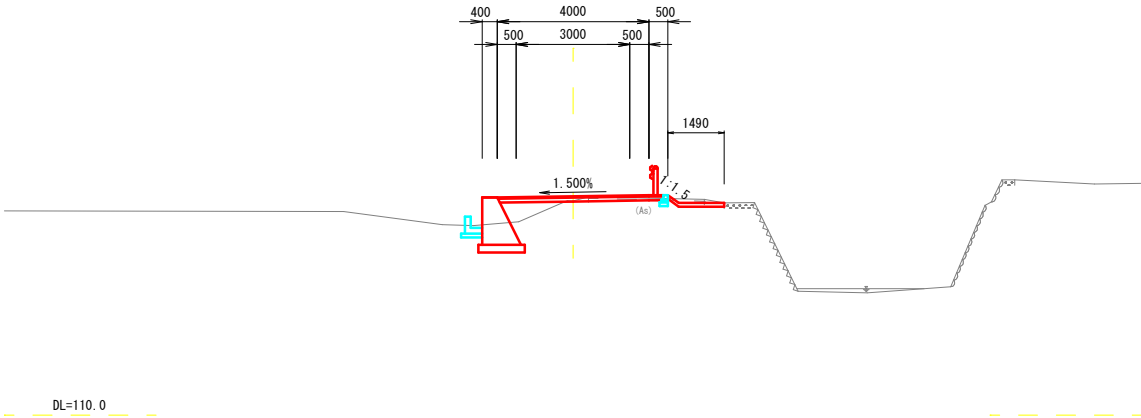


| 高谷5号農道新設工事(7-1)   |         |      |   |
|-------------------|---------|------|---|
| 図面名               | 横断図(2)  |      |   |
| 年月                | 令和7年11月 |      |   |
| 縮尺                | 1:100   | 図面番号 | 5 |
| 広島市安佐北区農林建設部地域整備課 |         |      |   |


横断図(3)

S=1:100


D=5.711  
NO. 6+6.000  
GH=111.84  
FH=111.902

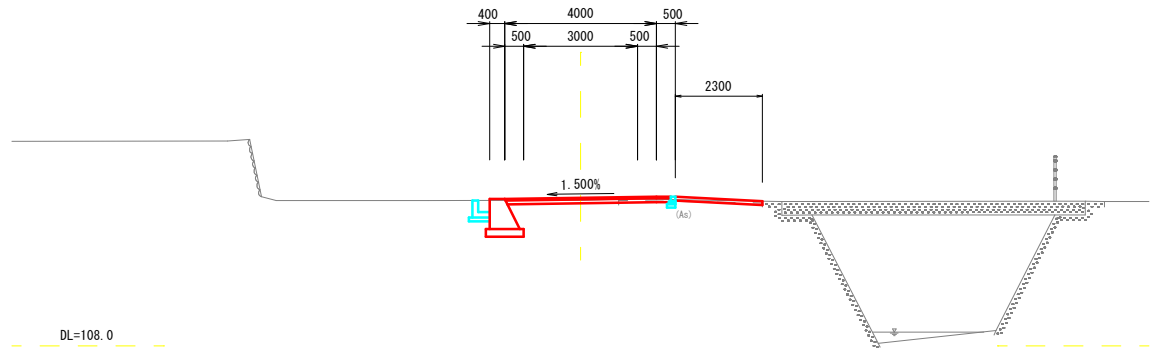


D=13.061  
NO. 7  
GH=111.15  
FH=111.163

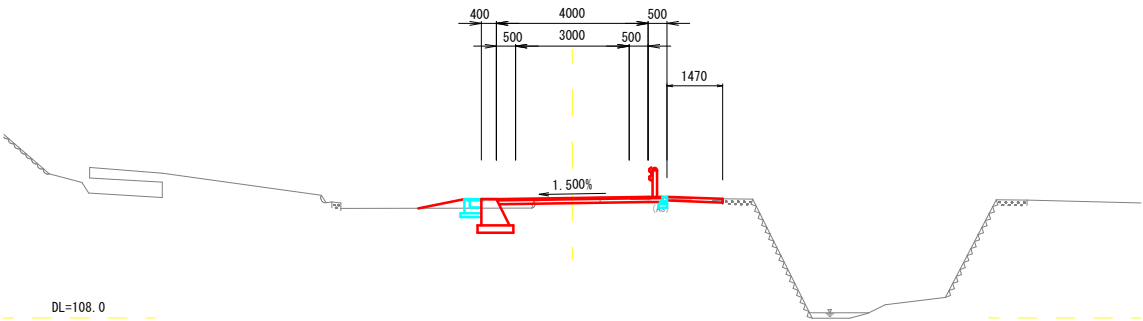


D=6.000  
NO. 6  
GH=111.99  
FH=112.252

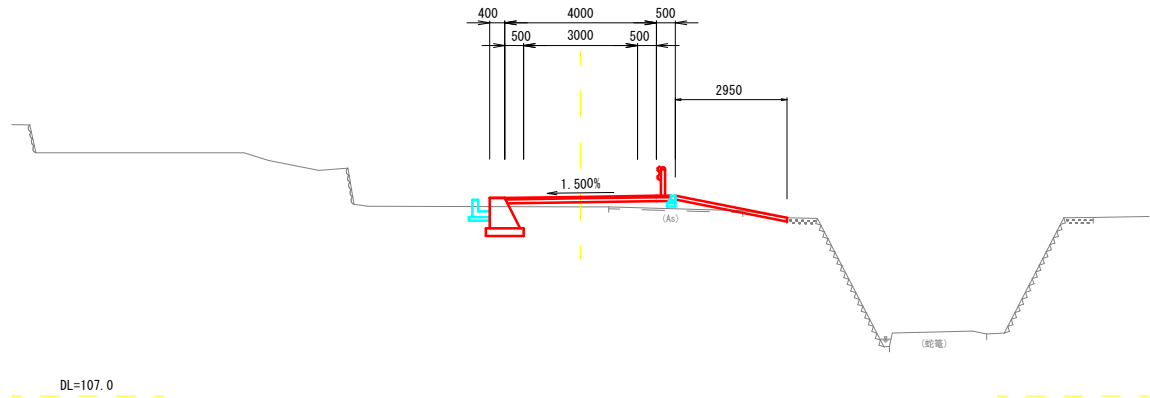

D=8.289  
EC3 (NO. 6+11.711)  
GH=111.67  
FH=111.544

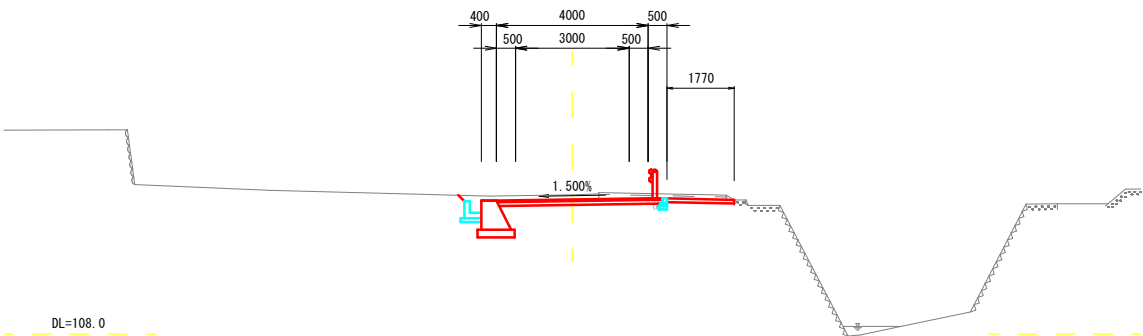

D=7.041  
BC3 (NO. 5+12.959)  
GH=112.26  
FH=112.619

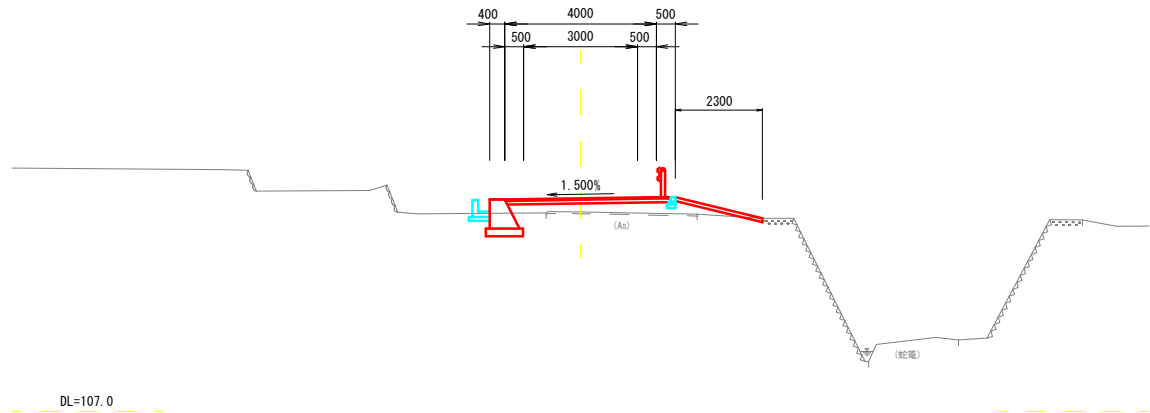


| 高谷5号農道新設工事(7-1)   |         |      |   |
|-------------------|---------|------|---|
| 図面名               | 横断図(3)  |      |   |
| 年月                | 令和7年11月 |      |   |
| 縮尺                | 1:100   | 図面番号 | 6 |
| 広島市安佐北区農林建設部地域整備課 |         |      |   |


横断図(4)

S=1:100


D=20.000  
NO. 9  
GH=110.09  
FH=110.320

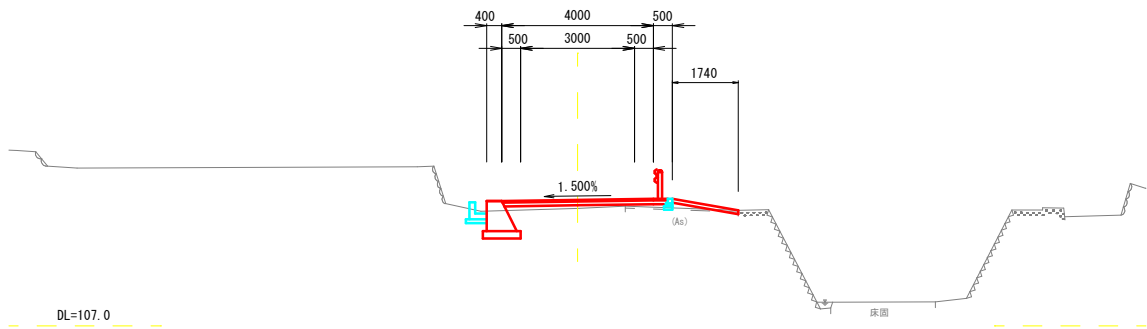


D=20.000  
NO. 8  
GH=110.67  
FH=110.915

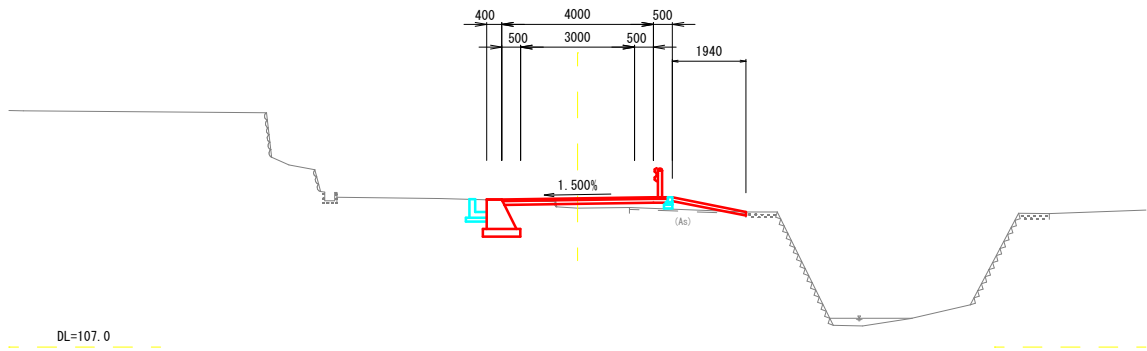


D=6.939  
BC4 (NO. 7+13.061)  
GH=110.84  
FH=110.992

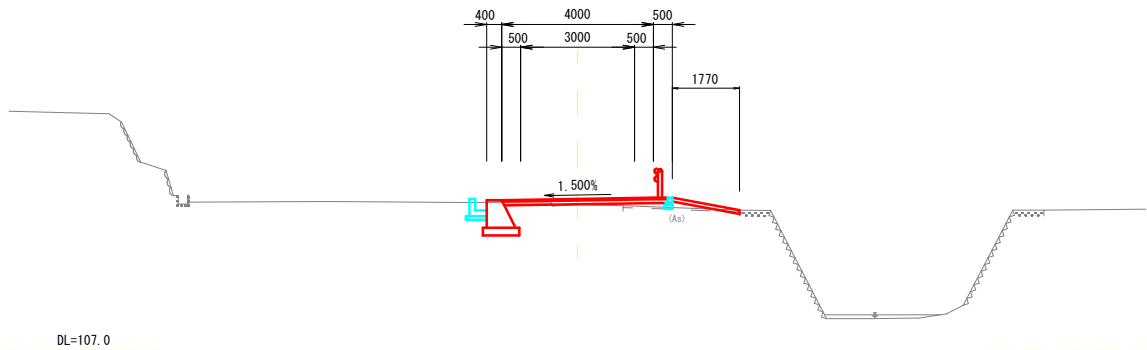

D=12.535  
BC5 (NO. 10+7.465)  
GH=108.77  
FH=109.389

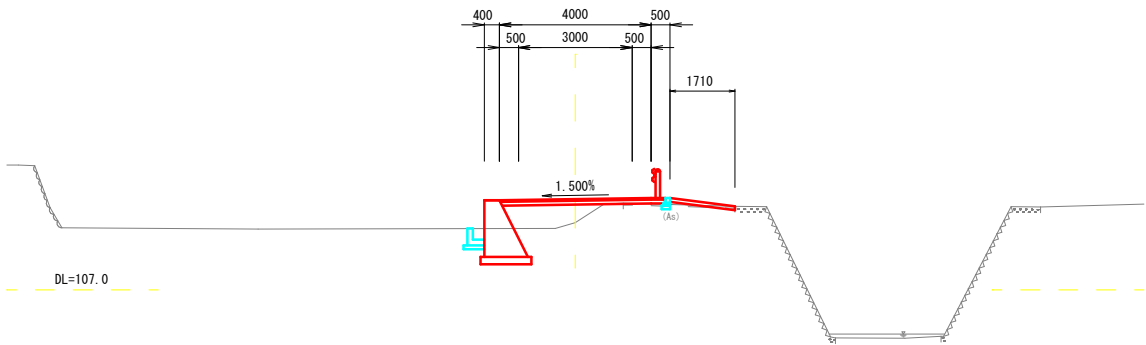






D=7.465  
NO. 10  
GH=109.10  
FH=109.640

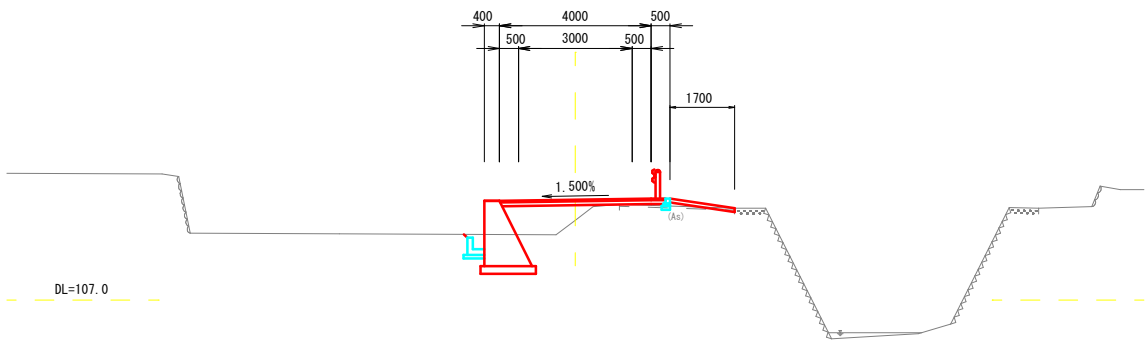

| 高谷5号農道新設工事(7-1)   |         |      |   |
|-------------------|---------|------|---|
| 図面名               | 横断図(4)  |      |   |
| 年月                | 令和7年11月 |      |   |
| 縮尺                | 1:100   | 図面番号 | 7 |
| 広島市安佐北区農林建設部地域整備課 |         |      |   |

横断図(5)


S=1:100

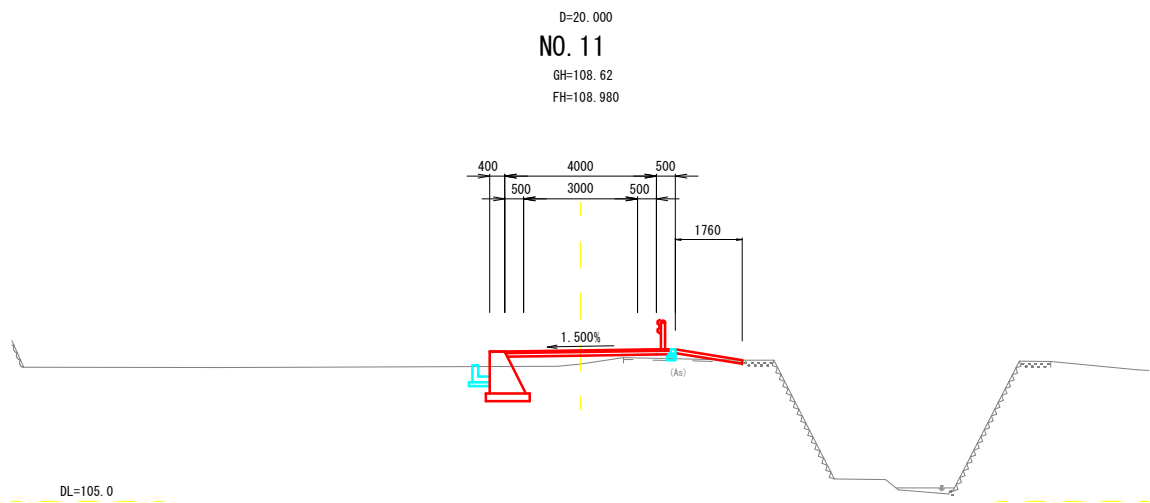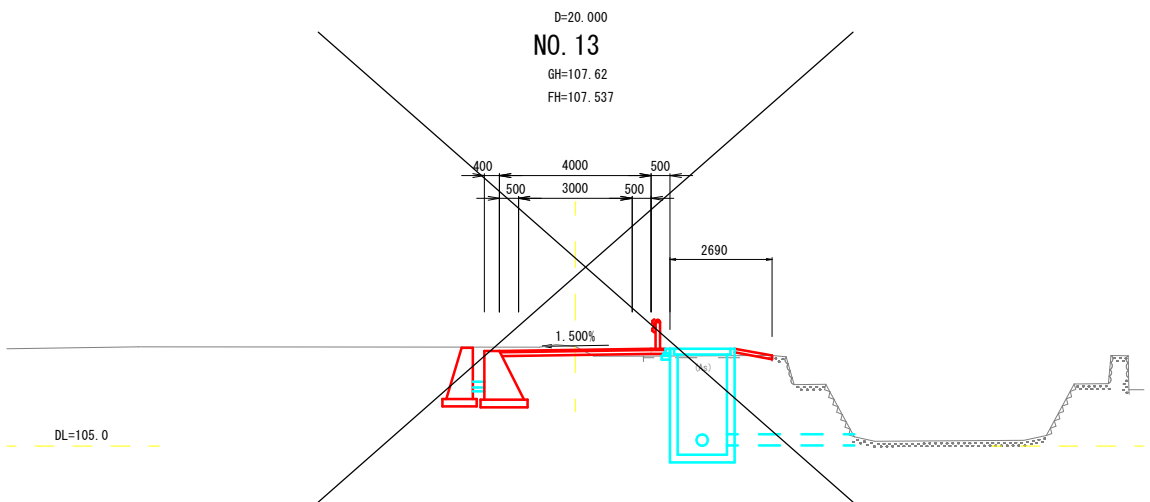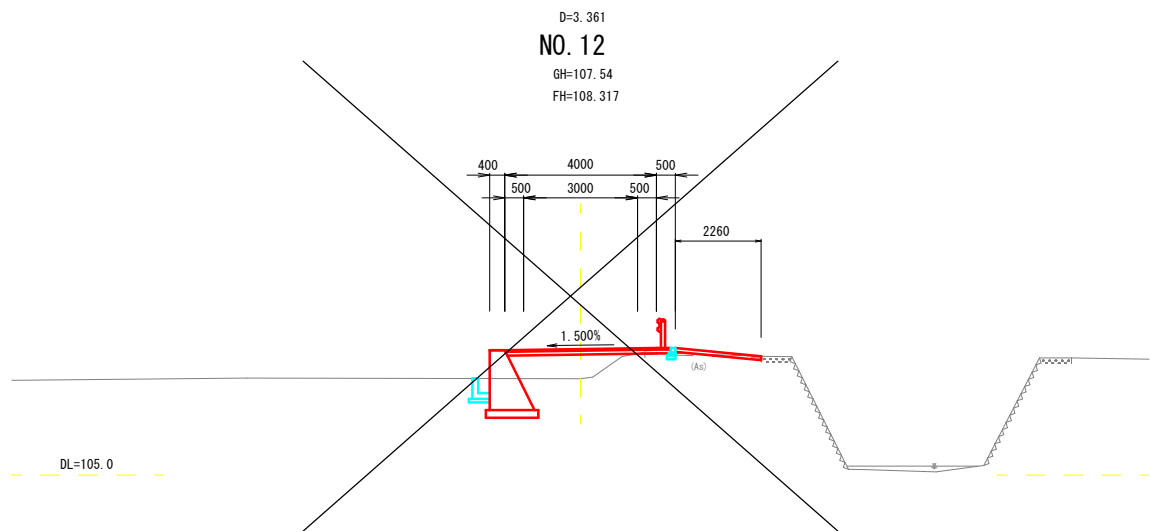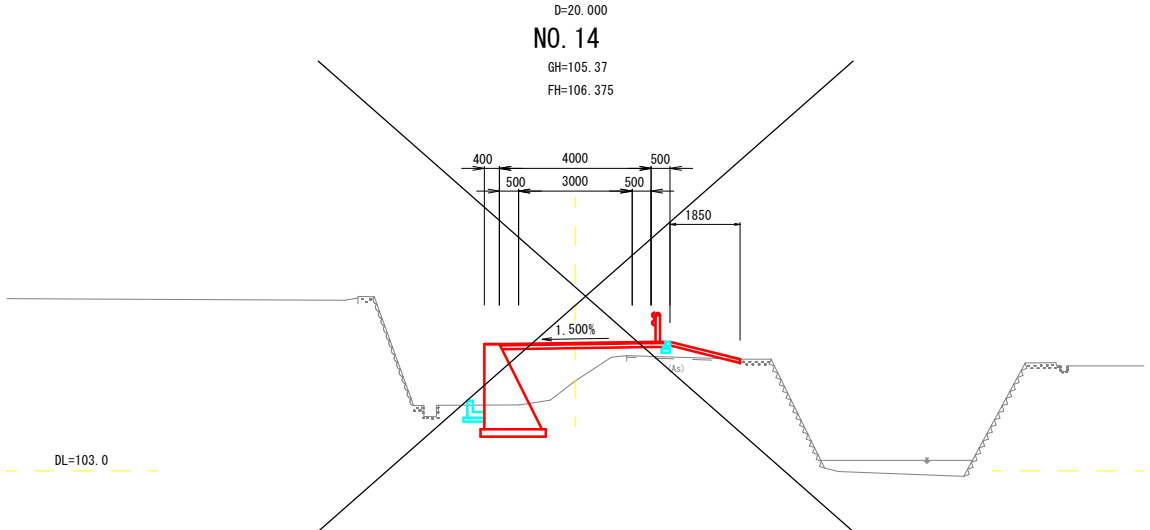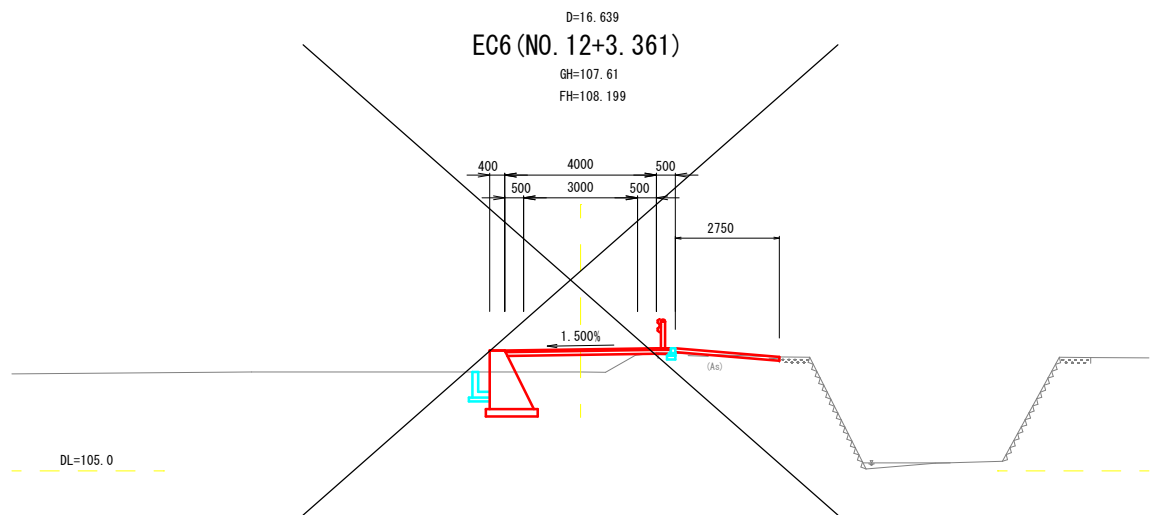


| 高谷5号農道新設工事(7-1)   |         |      |   |
|-------------------|---------|------|---|
| 図面名               | 横断図(5)  |      |   |
| 年月                | 令和7年11月 |      |   |
| 縮尺                | 1:100   | 図面番号 | 8 |
| 広島市安佐北区農林建設部地域整備課 |         |      |   |

構造図(1)


重力式擁壁 S=1:20  
GW15 重力式擁壁(1)~(8)

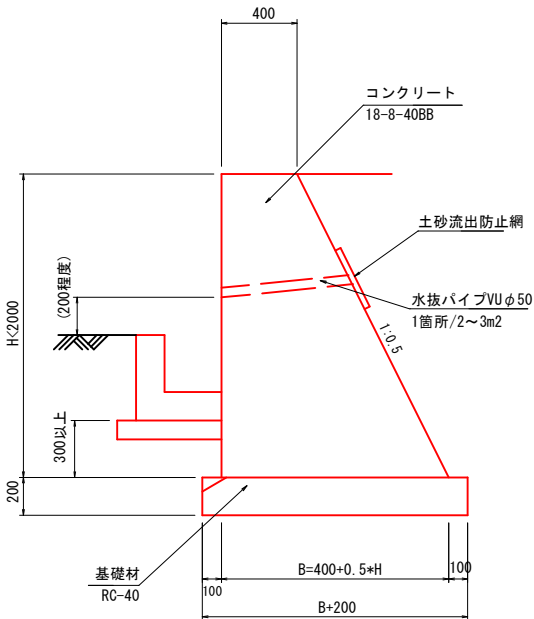


L1-B300-H300 S=1:20

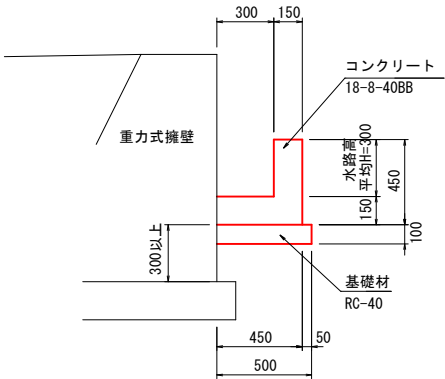


L2-B300-H1325 S=1:20  
NO. 1+16.1~NO. 1+17.1

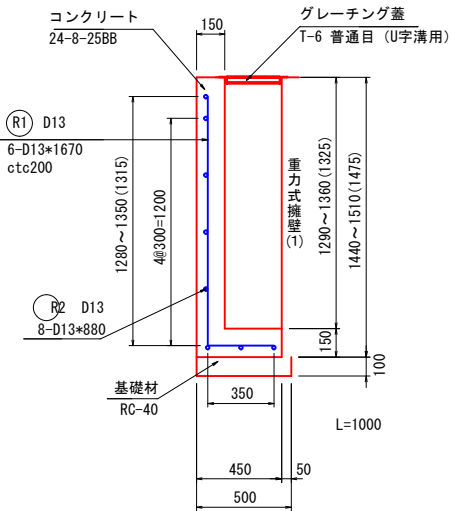


L2-B300-H830 S=1:20  
NO. 2+8.6~NO. 2+10.6

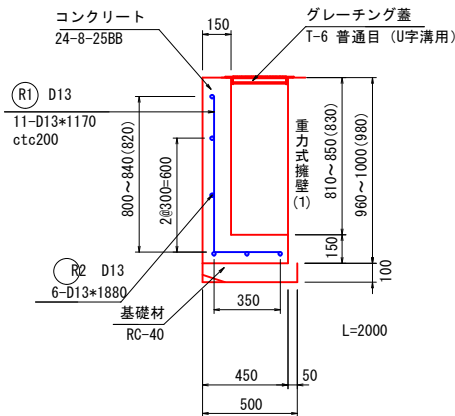


台付管 D300 S=1:20

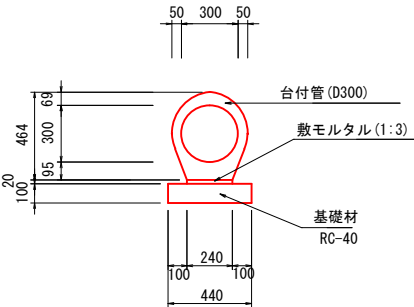


ガードレール S=1:20  
Gr-C-4E

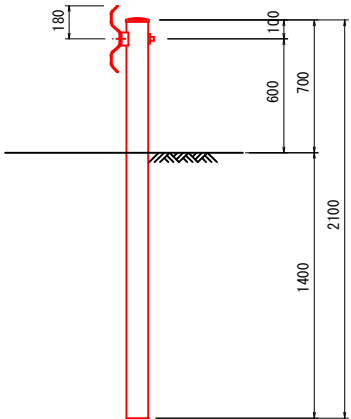


境界ブロック S=1:10

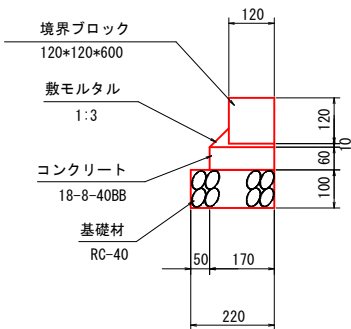

アスファルト舗装 S=1:20

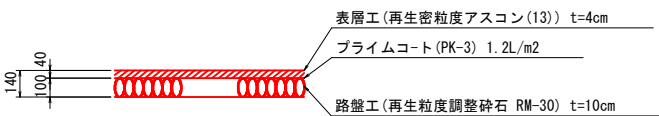


アスファルト舗装(すりつけ部) S=1:20

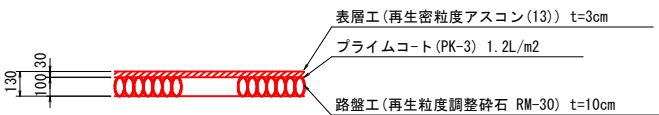


| 高谷5号農道新設工事(7-1)   |         |      |   |
|-------------------|---------|------|---|
| 図面名               | 構造図(1)  |      |   |
| 年月                | 令和7年11月 |      |   |
| 縮尺                | 図示      | 図面番号 | 9 |
| 広島市安佐北区農林建設部地域整備課 |         |      |   |

構造図(2)


平面図

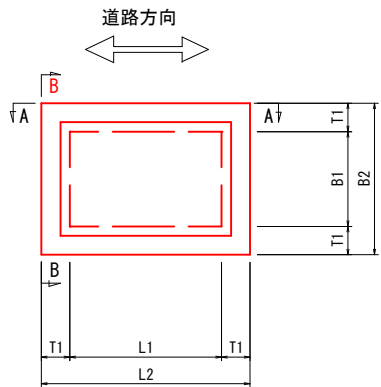

A-A

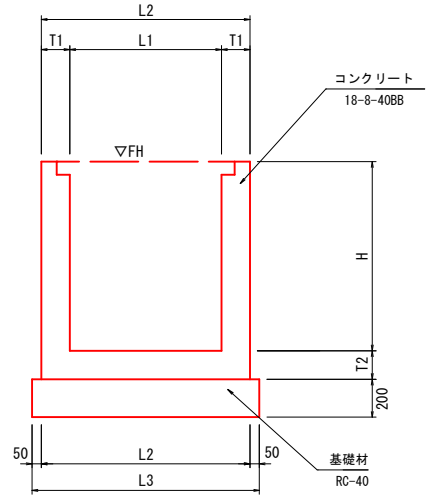


B-B

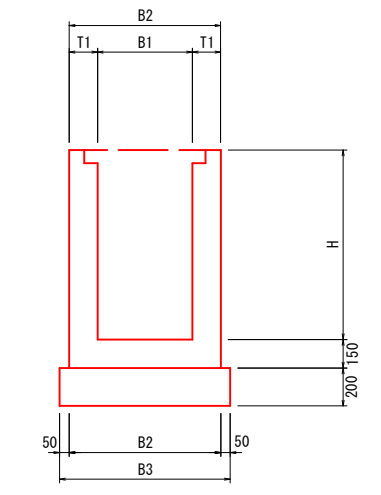


寸法表

| 名称 | 位置           |    |   | ▽FH     | 躯体 (mm) |      |      |     |      |      |     |     | 足掛<br>金具 | 開口部 |              |    |         |              |    |         |         |    |         | 摘<br>要       |    |         |        |
|----|--------------|----|---|---------|---------|------|------|-----|------|------|-----|-----|----------|-----|--------------|----|---------|--------------|----|---------|---------|----|---------|--------------|----|---------|--------|
|    |              |    |   |         | L1      | L2   | L3   | B1  | B2   | B3   | T1  | T2  |          | H   | 1            |    | 敷高      | 2            |    | 敷高      | 3       |    | 敷高      |              | 4  |         | 敷高     |
| L1 | N0. 1+15. 7  | 付近 | 左 | 115. 84 | 500     | 800  | 900  | 500 | 800  | 900  | 150 | 150 | 600      |     | L1-B300-H300 | 流出 | 115. 42 |              |    |         | 台付管D300 | 流入 | 115. 40 | L1-B300-H300 | 流出 | 115. 40 |        |
| L2 | N0. 3+12. 0  | 付近 | 左 | 114. 64 | 500     | 800  | 900  | 500 | 800  | 900  | 150 | 150 | 1000     |     | L1-B300-H300 | 流出 | 113. 84 | L1-B300-H300 | 流入 | 114. 34 |         |    |         |              |    |         |        |
| L3 | N0. 4+3. 2   | 付近 | 左 | 114. 00 | 800     | 1100 | 1200 | 800 | 1100 | 1200 | 150 | 150 | 800      |     | L1-B300-H300 | 流出 | 113. 38 | L1-B300-H300 | 流入 | 113. 70 |         |    |         | 既設600*600    | 流入 | 113. 38 |        |
| L4 | N0. 4+12. 1  | 付近 | 左 | 113. 55 | 500     | 800  | 900  | 500 | 800  | 900  | 150 | 150 | 900      |     | L1-B300-H300 | 流出 | 112. 81 | L1-B300-H300 | 流入 | 113. 25 |         |    |         |              |    |         |        |
| L5 | N0. 5+4. 2   | 付近 | 左 | 112. 99 | 500     | 800  | 900  | 500 | 800  | 900  | 150 | 150 | 900      |     | L1-B300-H300 | 流出 | 112. 69 | L1-B300-H300 | 流入 | 112. 69 | 台付管D300 | 流出 | 112. 30 | 既設300*300    | 流入 | 112. 30 |        |
| L6 | N0. 6+16. 7  | 付近 | 左 | 111. 26 | 500     | 800  | 900  | 500 | 800  | 900  | 150 | 150 | 800      |     | L1-B300-H300 | 流出 | 110. 96 | L1-B300-H300 | 流入 | 110. 96 | 台付管D300 | 流出 | 110. 63 | 既設300*300    | 流入 | 110. 63 |        |
| L7 | N0. 8+5. 0   | 付近 | 左 | 110. 78 | 500     | 800  | 900  | 500 | 800  | 900  | 150 | 150 | 600      |     | L1-B300-H300 | 流出 | 110. 48 | L1-B300-H300 | 流入 | 110. 48 | 台付管D300 | 流出 | 110. 36 | 既設300*300    | 流入 | 110. 36 |        |
| L8 | N0. 9+14. 9  | 付近 | 左 | 109. 78 | 800     | 1300 | 1400 | 800 | 1300 | 1400 | 250 | 150 | 1600     | 2   | L1-B300-H300 | 流出 | 108. 35 | L1-B300-H300 | 流入 | 109. 48 | 台付管D300 | 流出 | 108. 35 |              |    |         |        |
| L9 | N0. 11+12. 1 | 付近 | 左 | 108. 56 | 800     | 1300 | 1400 | 800 | 1300 | 1400 | 250 | 150 | 1500     | 2   | L1-B300-H300 | 流出 | 107. 34 | L1-B300-H300 | 流入 | 108. 26 | 台付管D300 | 流出 | 107. 29 | 既設300*300    | 流入 | 107. 29 | 角落 L14 |

平面略図

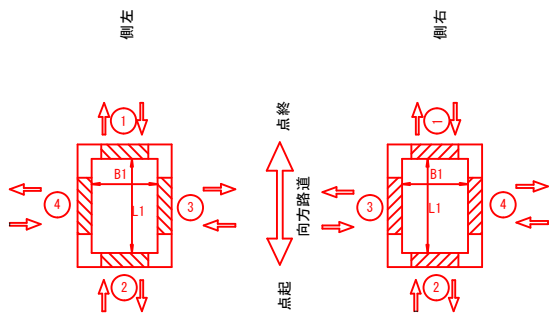


角落し

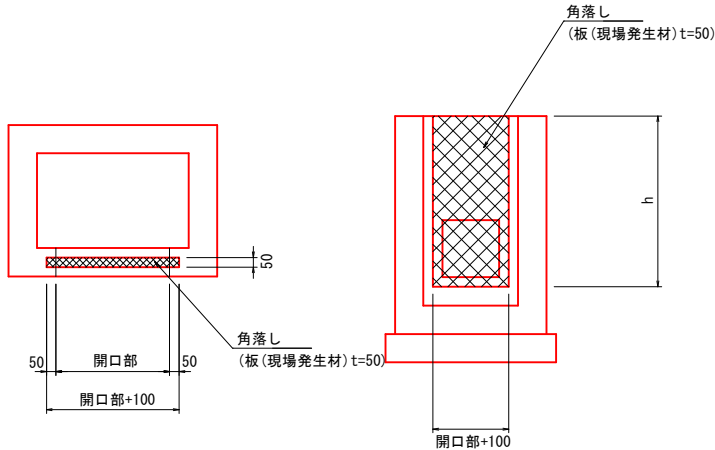


| 高谷5号農道新設工事(7-1)   |             |      |    |
|-------------------|-------------|------|----|
| 図面名               | 構 造 図 ( 2 ) |      |    |
| 年 月               | 令和7年11月     |      |    |
| 縮 尺               | 1 : 20      | 図面番号 | 10 |
| 広島市安佐北区農林建設部地域整備課 |             |      |    |

SH=1 : 100  
SV=1 : 50

V=1:50 H=1:100

 


V=1:50 H=1:100


 


V=1:50 H=1:100

V=1:50 H=1:100

 

V=1:50 H=1:100

  


|                   |              |      |    |
|-------------------|--------------|------|----|
| 高谷 5 号農道新設工事（7－1） |              |      |    |
| 図面名               | 擁壁工詳細図（1）    |      |    |
| 年 月               | 令和 7 年 1 1 月 |      |    |
| 縮 尺               | 図 示          | 図面番号 | 11 |
| 広島市安佐北区農林建設部地域整備課 |              |      |    |

擁壁工詳細図(2)

SH=1 : 100  
SV=1 : 50


重力式擁壁(6)  
(GW15)

V=1:50 H=1:100

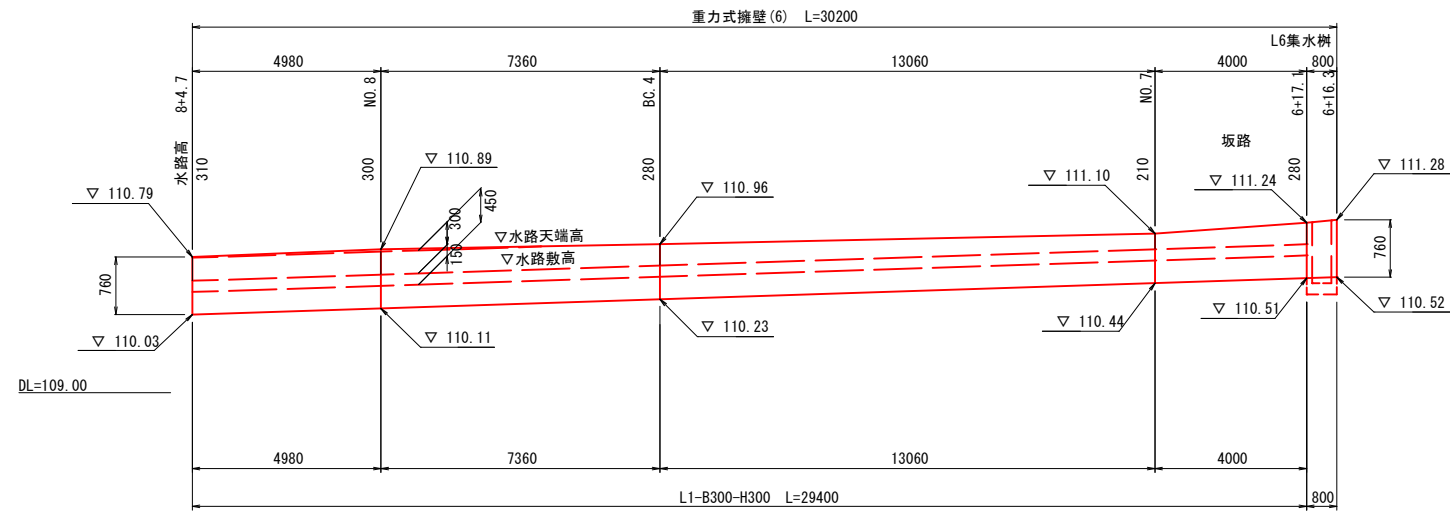


重力式擁壁(7)  
(GW15)

V=1:50 H=1:100

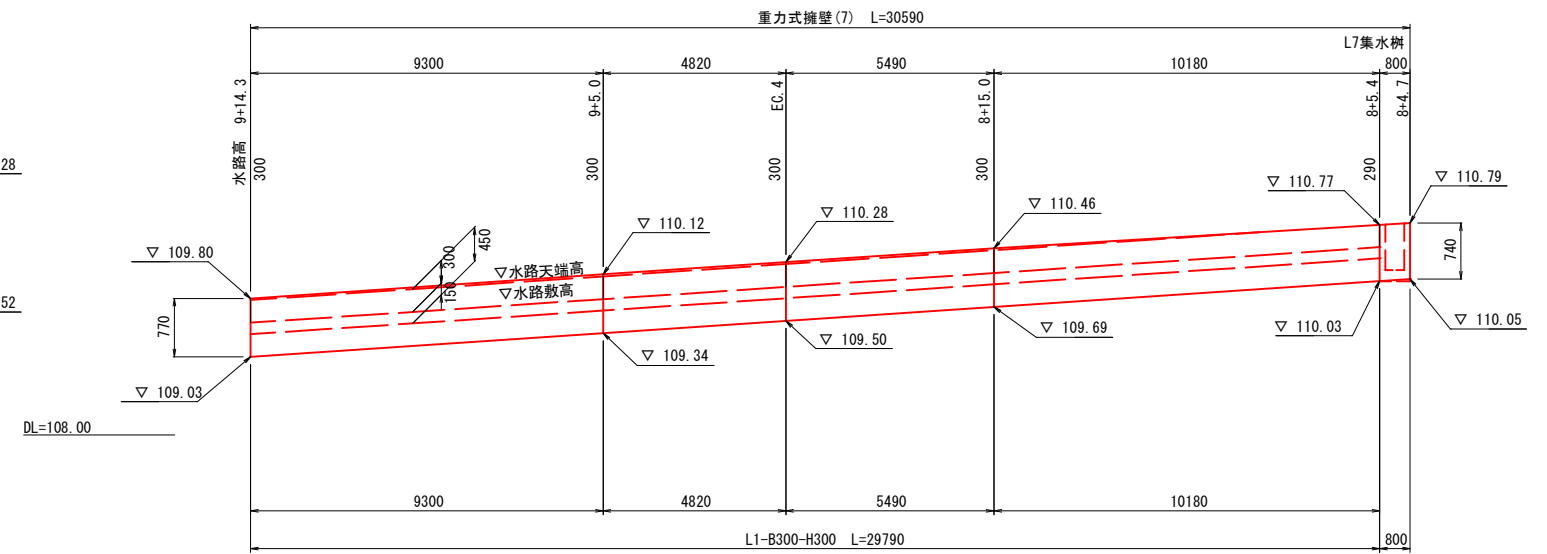

重力式擁壁(8)  
(GW15)


V=1:50 H=1:100

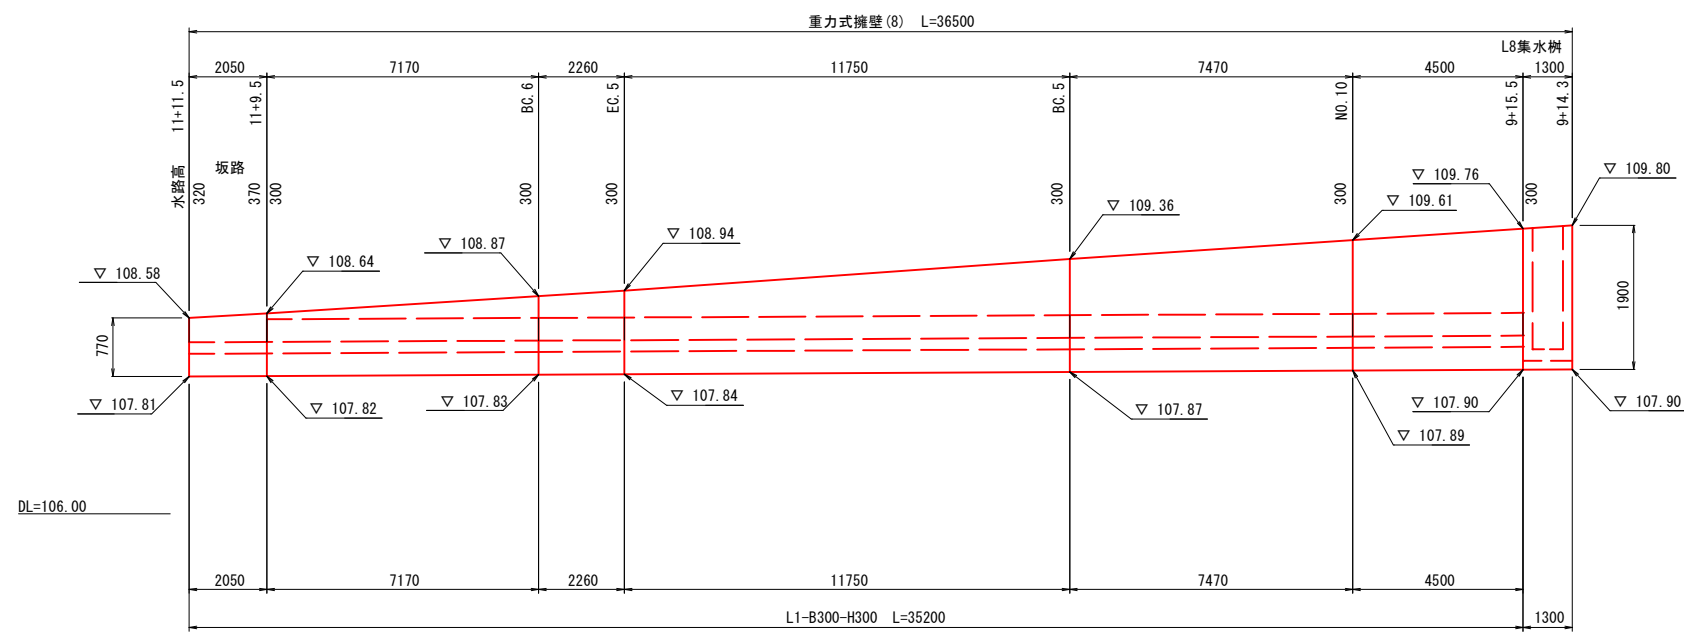


| 高谷5号農道新設工事(7-1)   |           |      |    |
|-------------------|-----------|------|----|
| 図面名               | 擁壁工詳細図(2) |      |    |
| 年 月               | 令和7年11月   |      |    |
| 縮 尺               | 図 示       | 図面番号 | 12 |
| 広島市安佐北区農林建設部地域整備課 |           |      |    |

N0. 1+18.0 (L) 付近


平面图 S=1:100

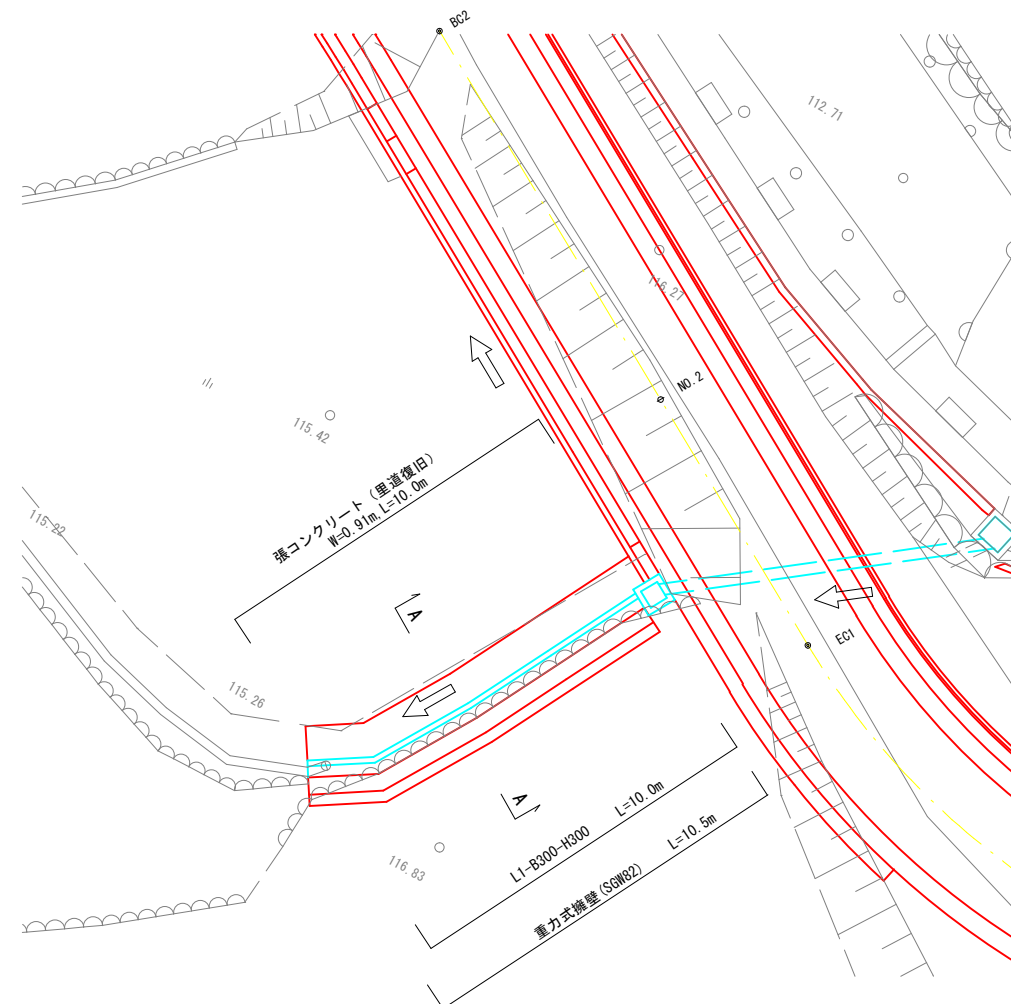


A-A断面 S=1:50

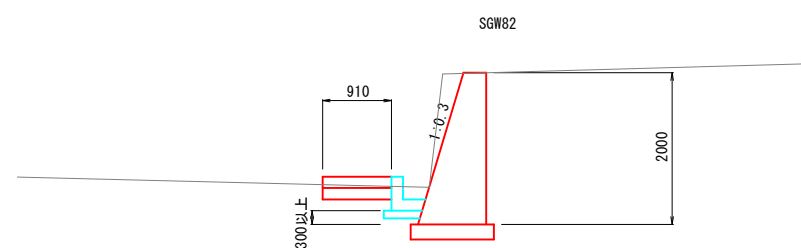


重力式擁壁 S=1:20  
SGW82

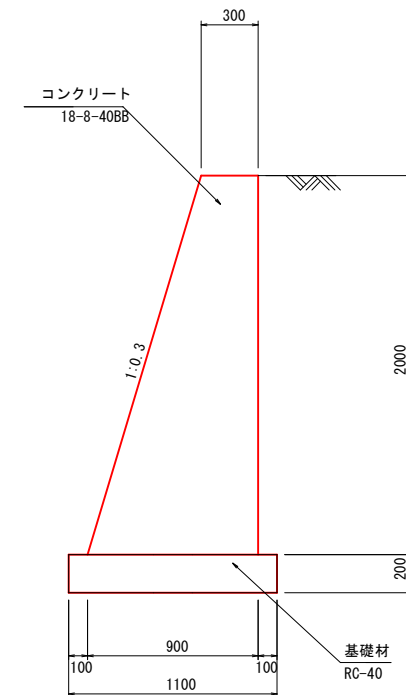

L1-B300-H300 S=1:20

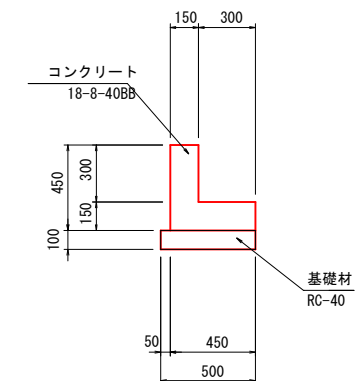


張コンクリート（里道復旧） S=1:20

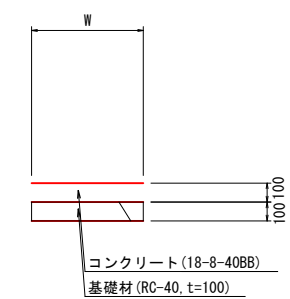

| 高谷 5 号農道新設工事（7－1） |              |      |    |
|-------------------|--------------|------|----|
| 図面名               | 里道復旧詳細図      |      |    |
| 年 月               | 令和 7 年 1 1 月 |      |    |
| 縮 尺               | 図 示          | 図面番号 | 13 |
| 広島市安佐北区農林建設部地域整備課 |              |      |    |

平面図

S=1:500

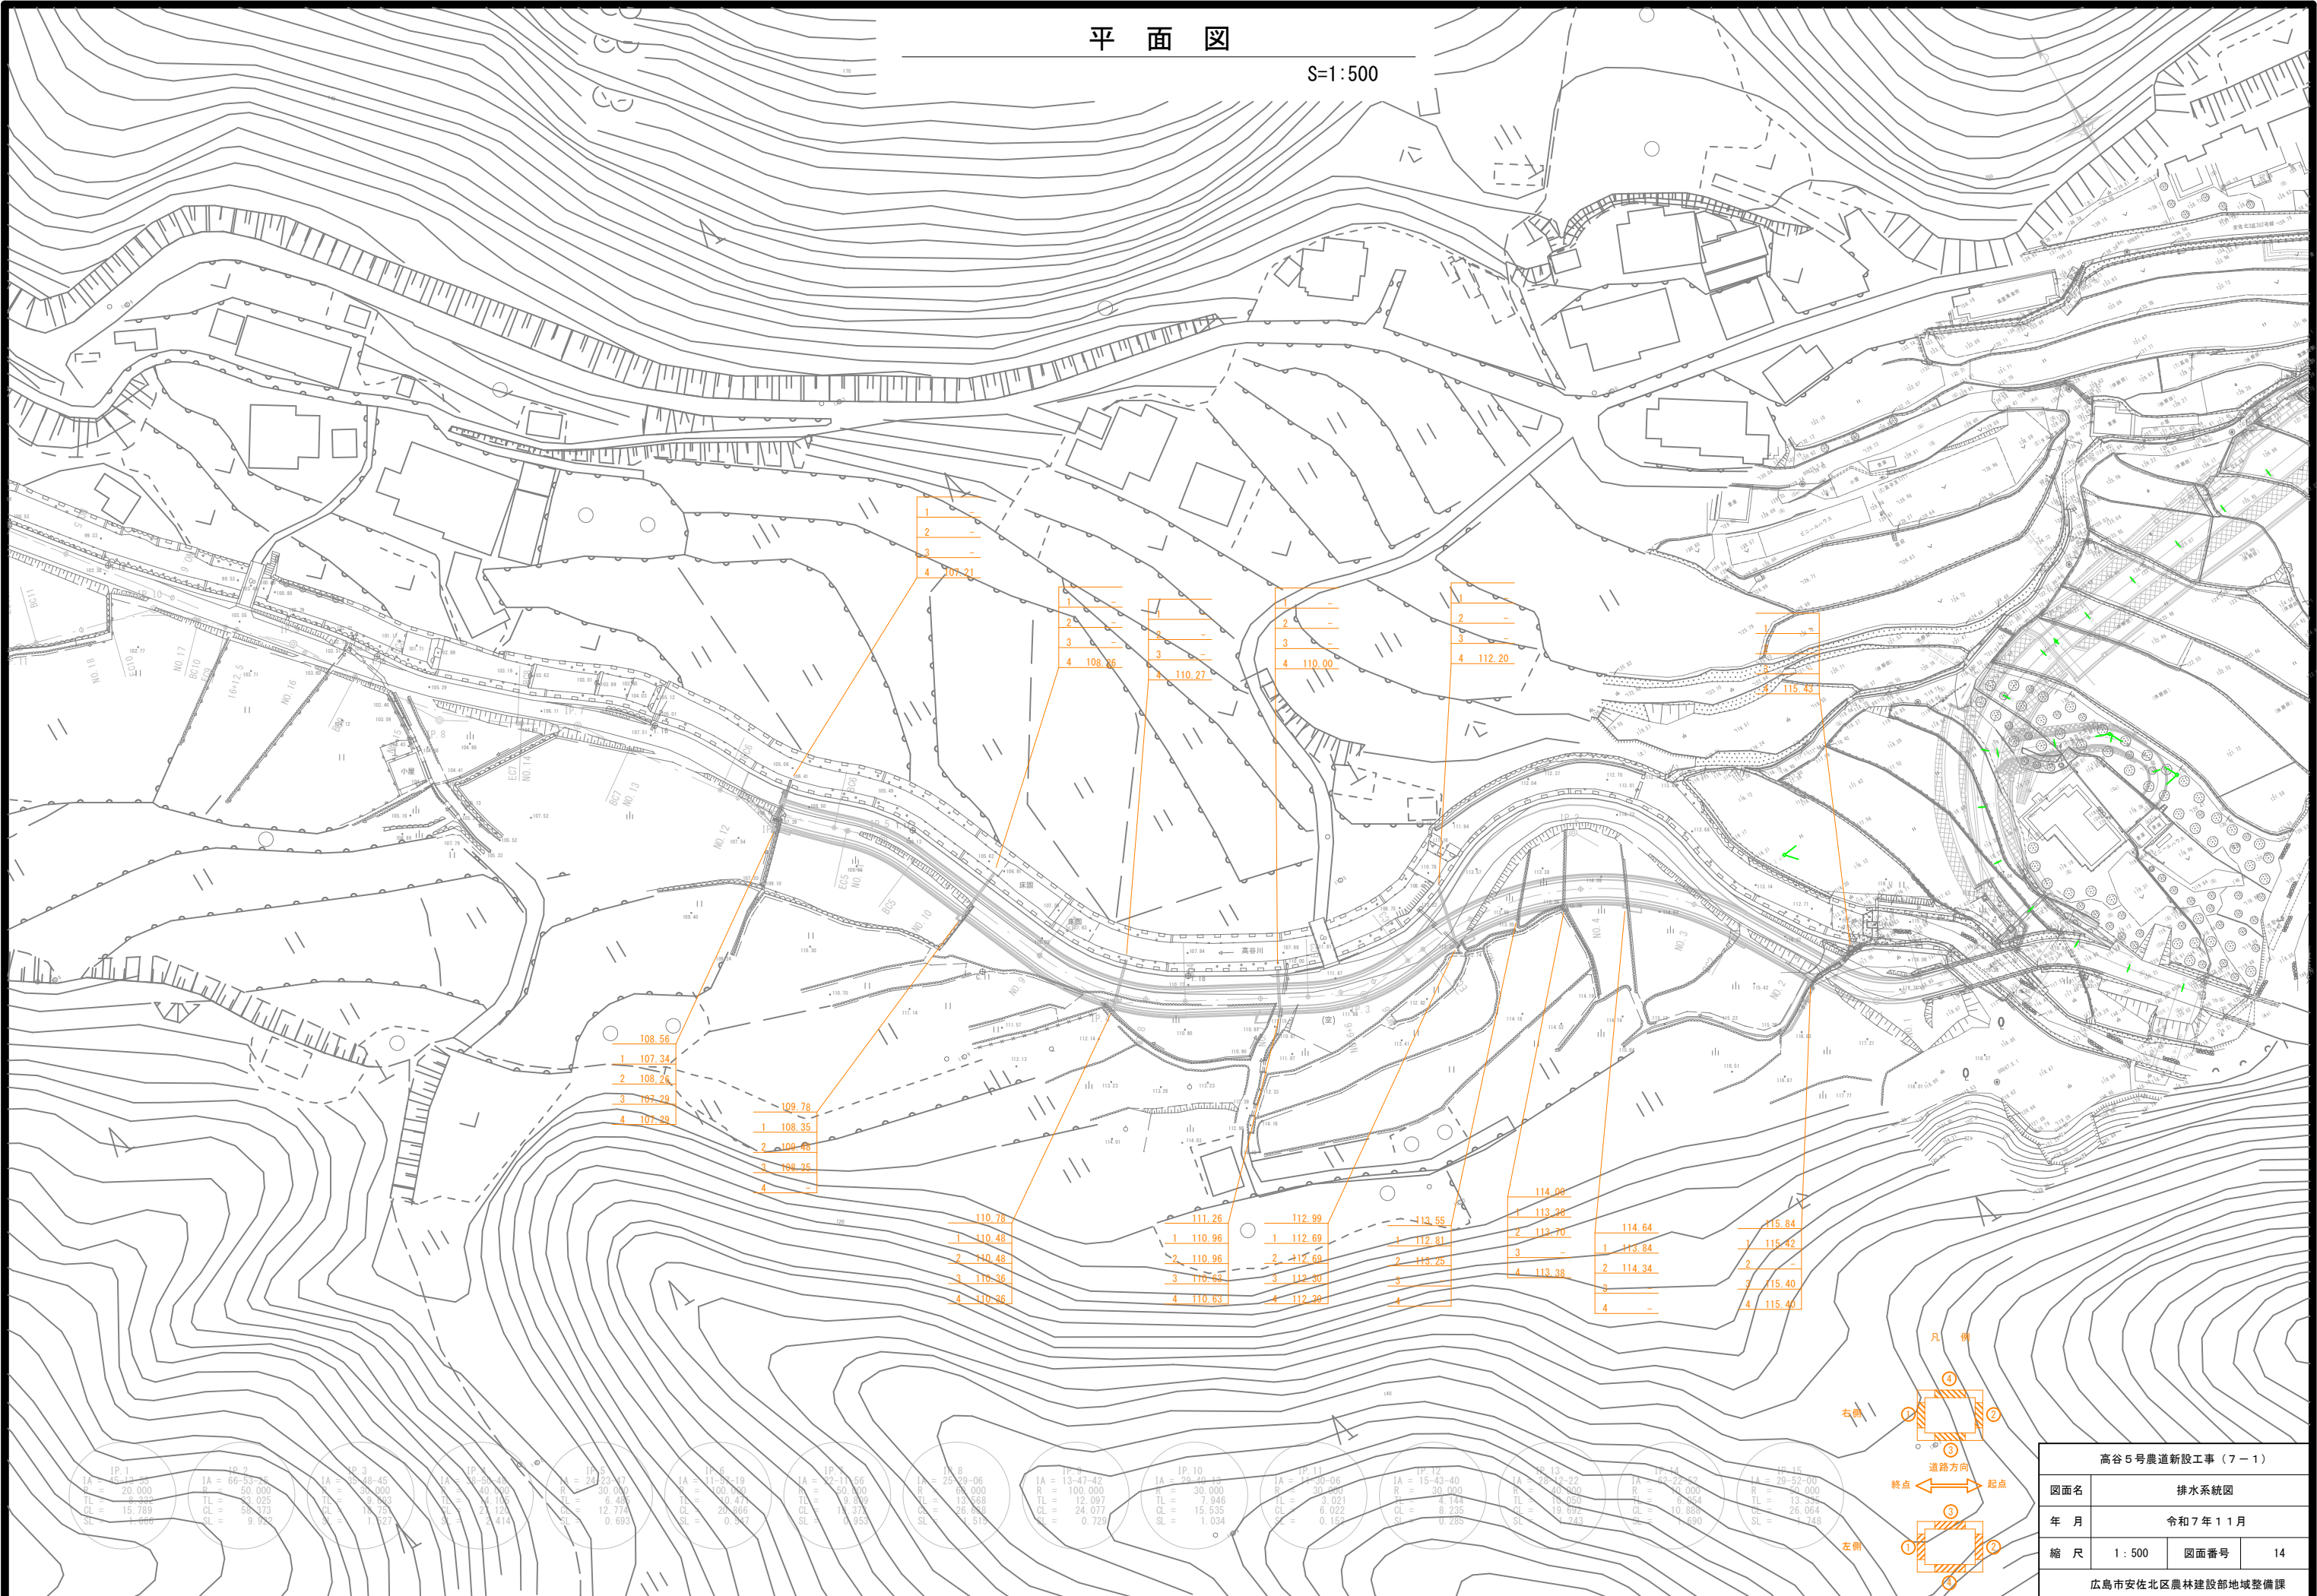

| 高谷5号農道新設工事（7-1）   |         |      |    |
|-------------------|---------|------|----|
| 図面名               | 排水系統図   |      |    |
| 年 月               | 令和7年11月 |      |    |
| 縮 尺               | 1:500   | 図面番号 | 14 |
| 広島市安佐北区農林建設部地域整備課 |         |      |    |