


(別紙)

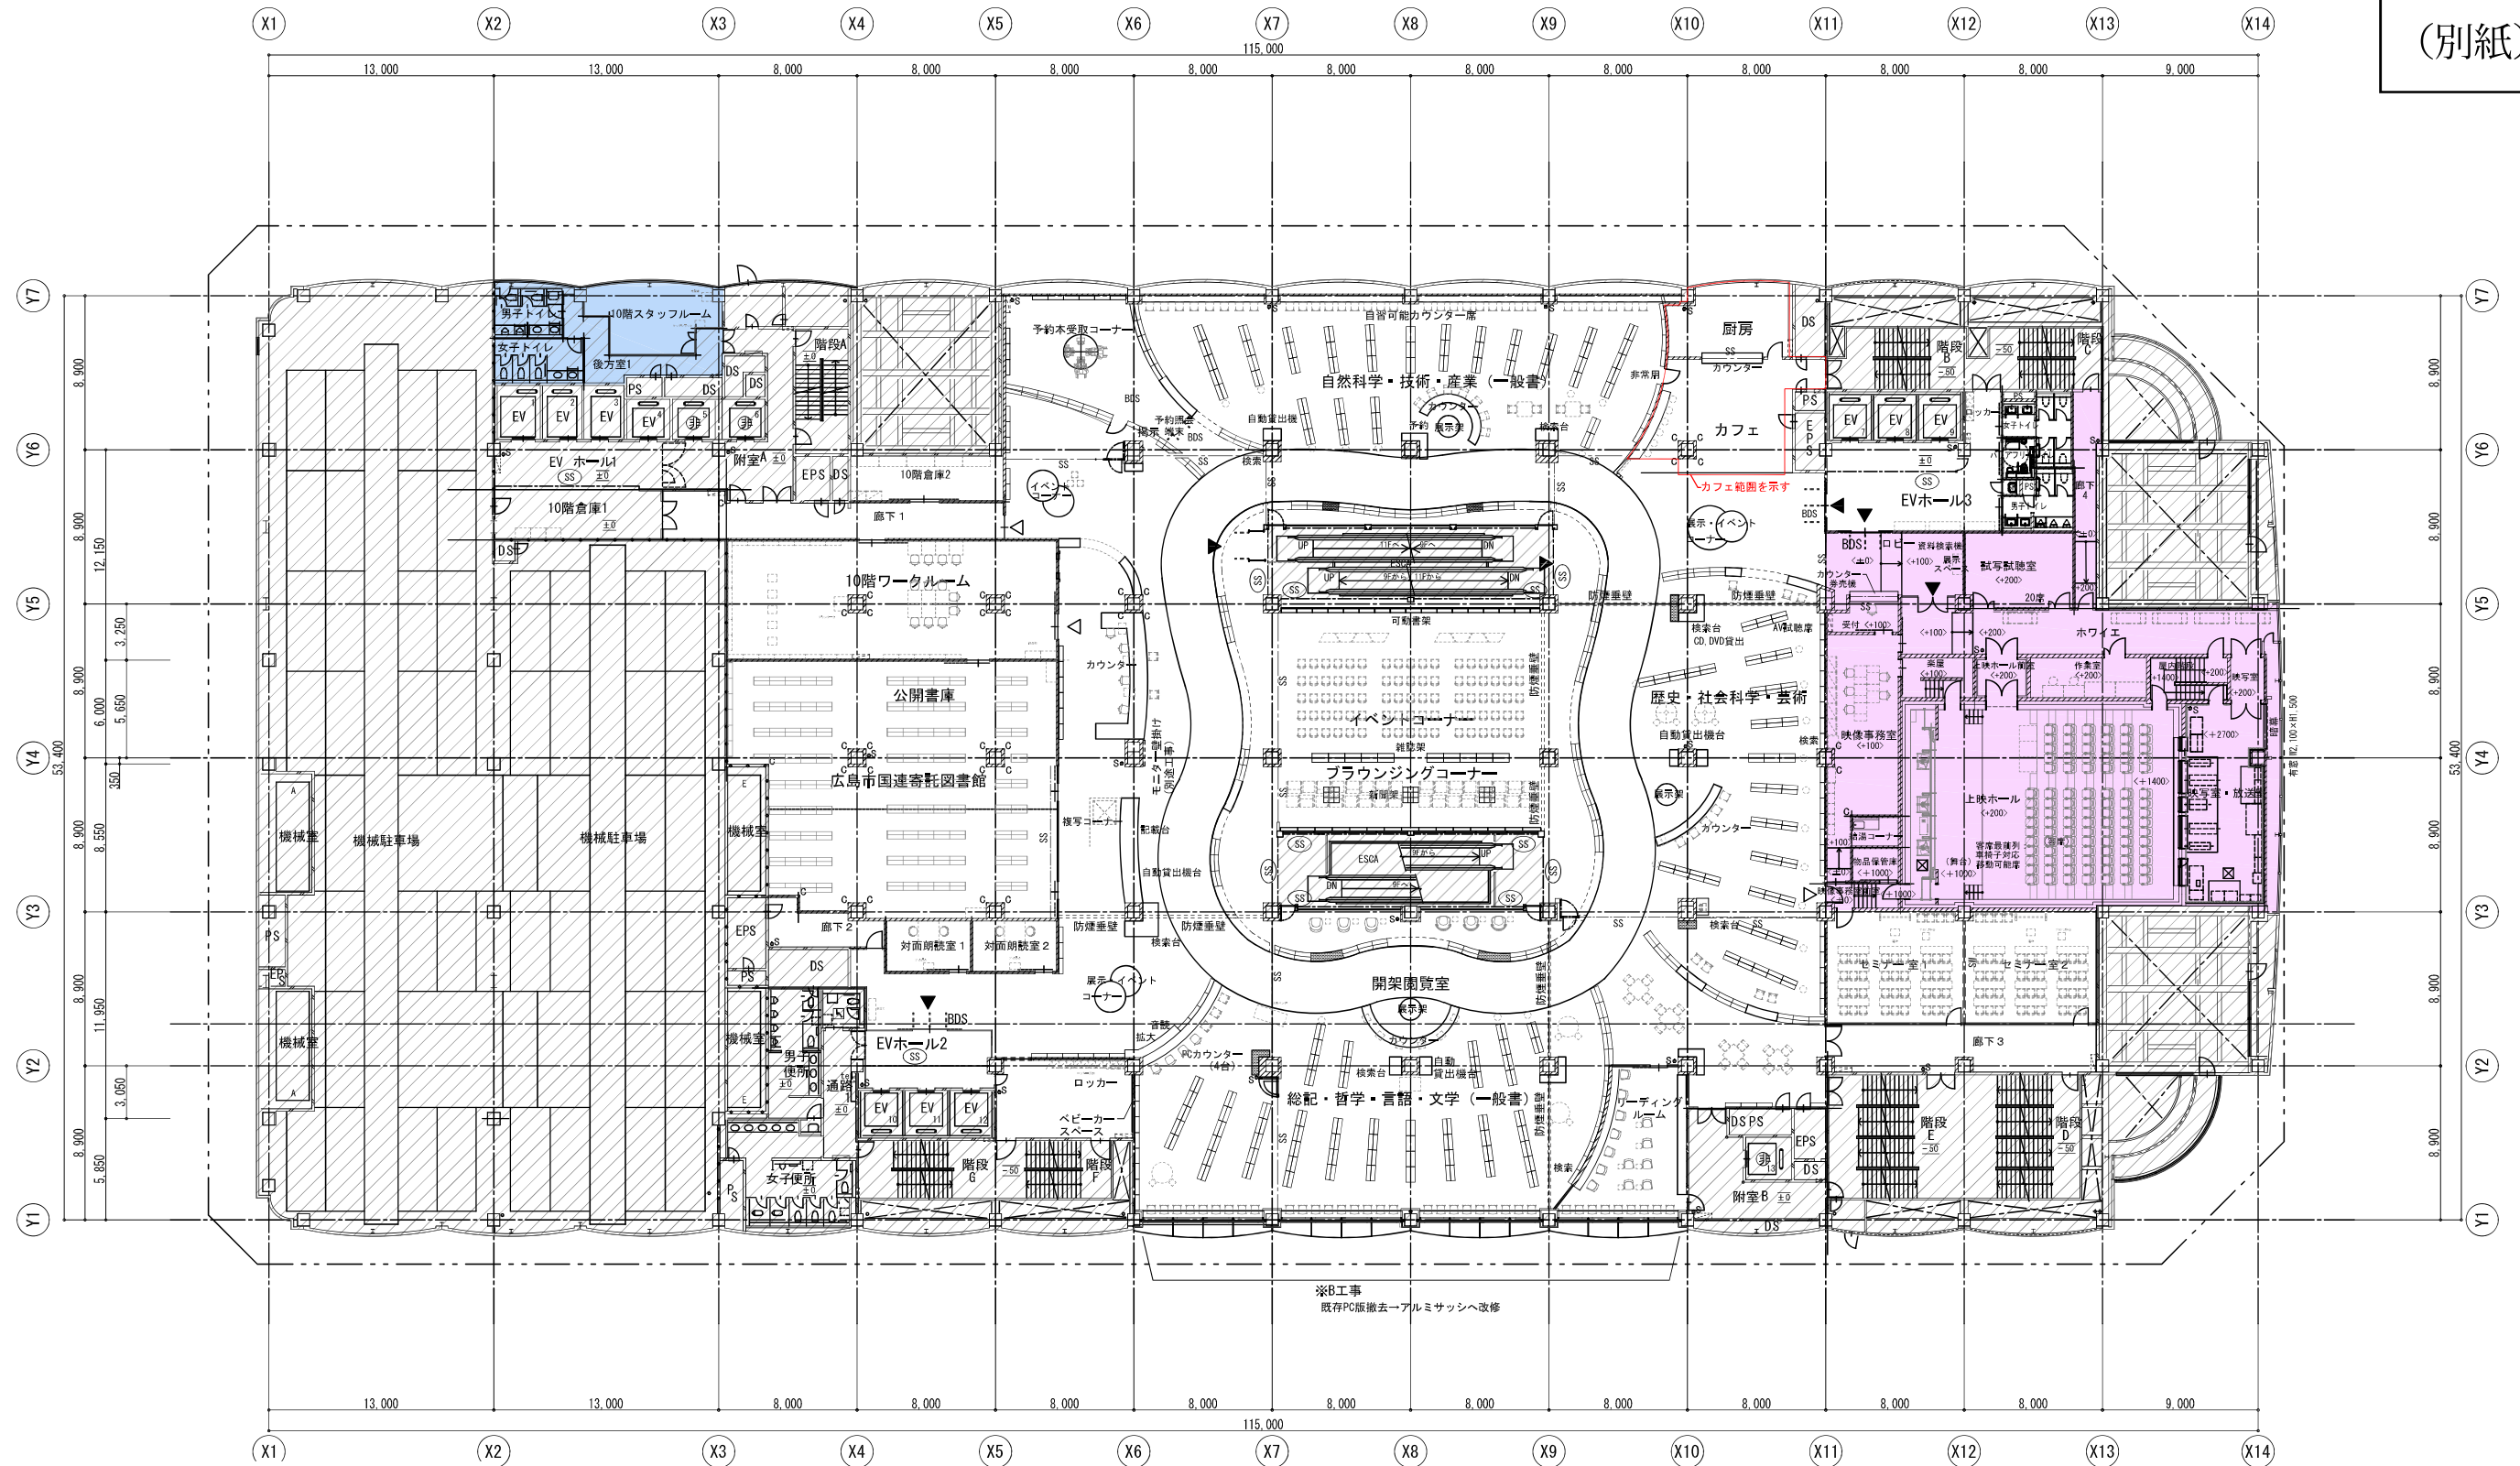


エリア区分凡例

- [凡例]
- ◁ スタッフ出入口
- ◀ 利用者出入口
-  図書館改修範囲外

- ①図書館エリア
 ②映像文化ライブラリーエリア
 ③郷土資料館サテライトエリア
 ④後方エリア
 ⑤共用



事業年度 令和 6 年度	設計	広島市都市整備局	建築士登録番号・氏名	工事名	図面名称・縮尺 (A1→100% A2判出力時→約71%縮小 A3判出力時→約50%縮小)	図番
工事完成 令和 7 年度	令和 6 年度	営 繕 部 営 繕 課		中央図書館等移転整備その他工事	10階 エリア区分図	1/200 GEN-019

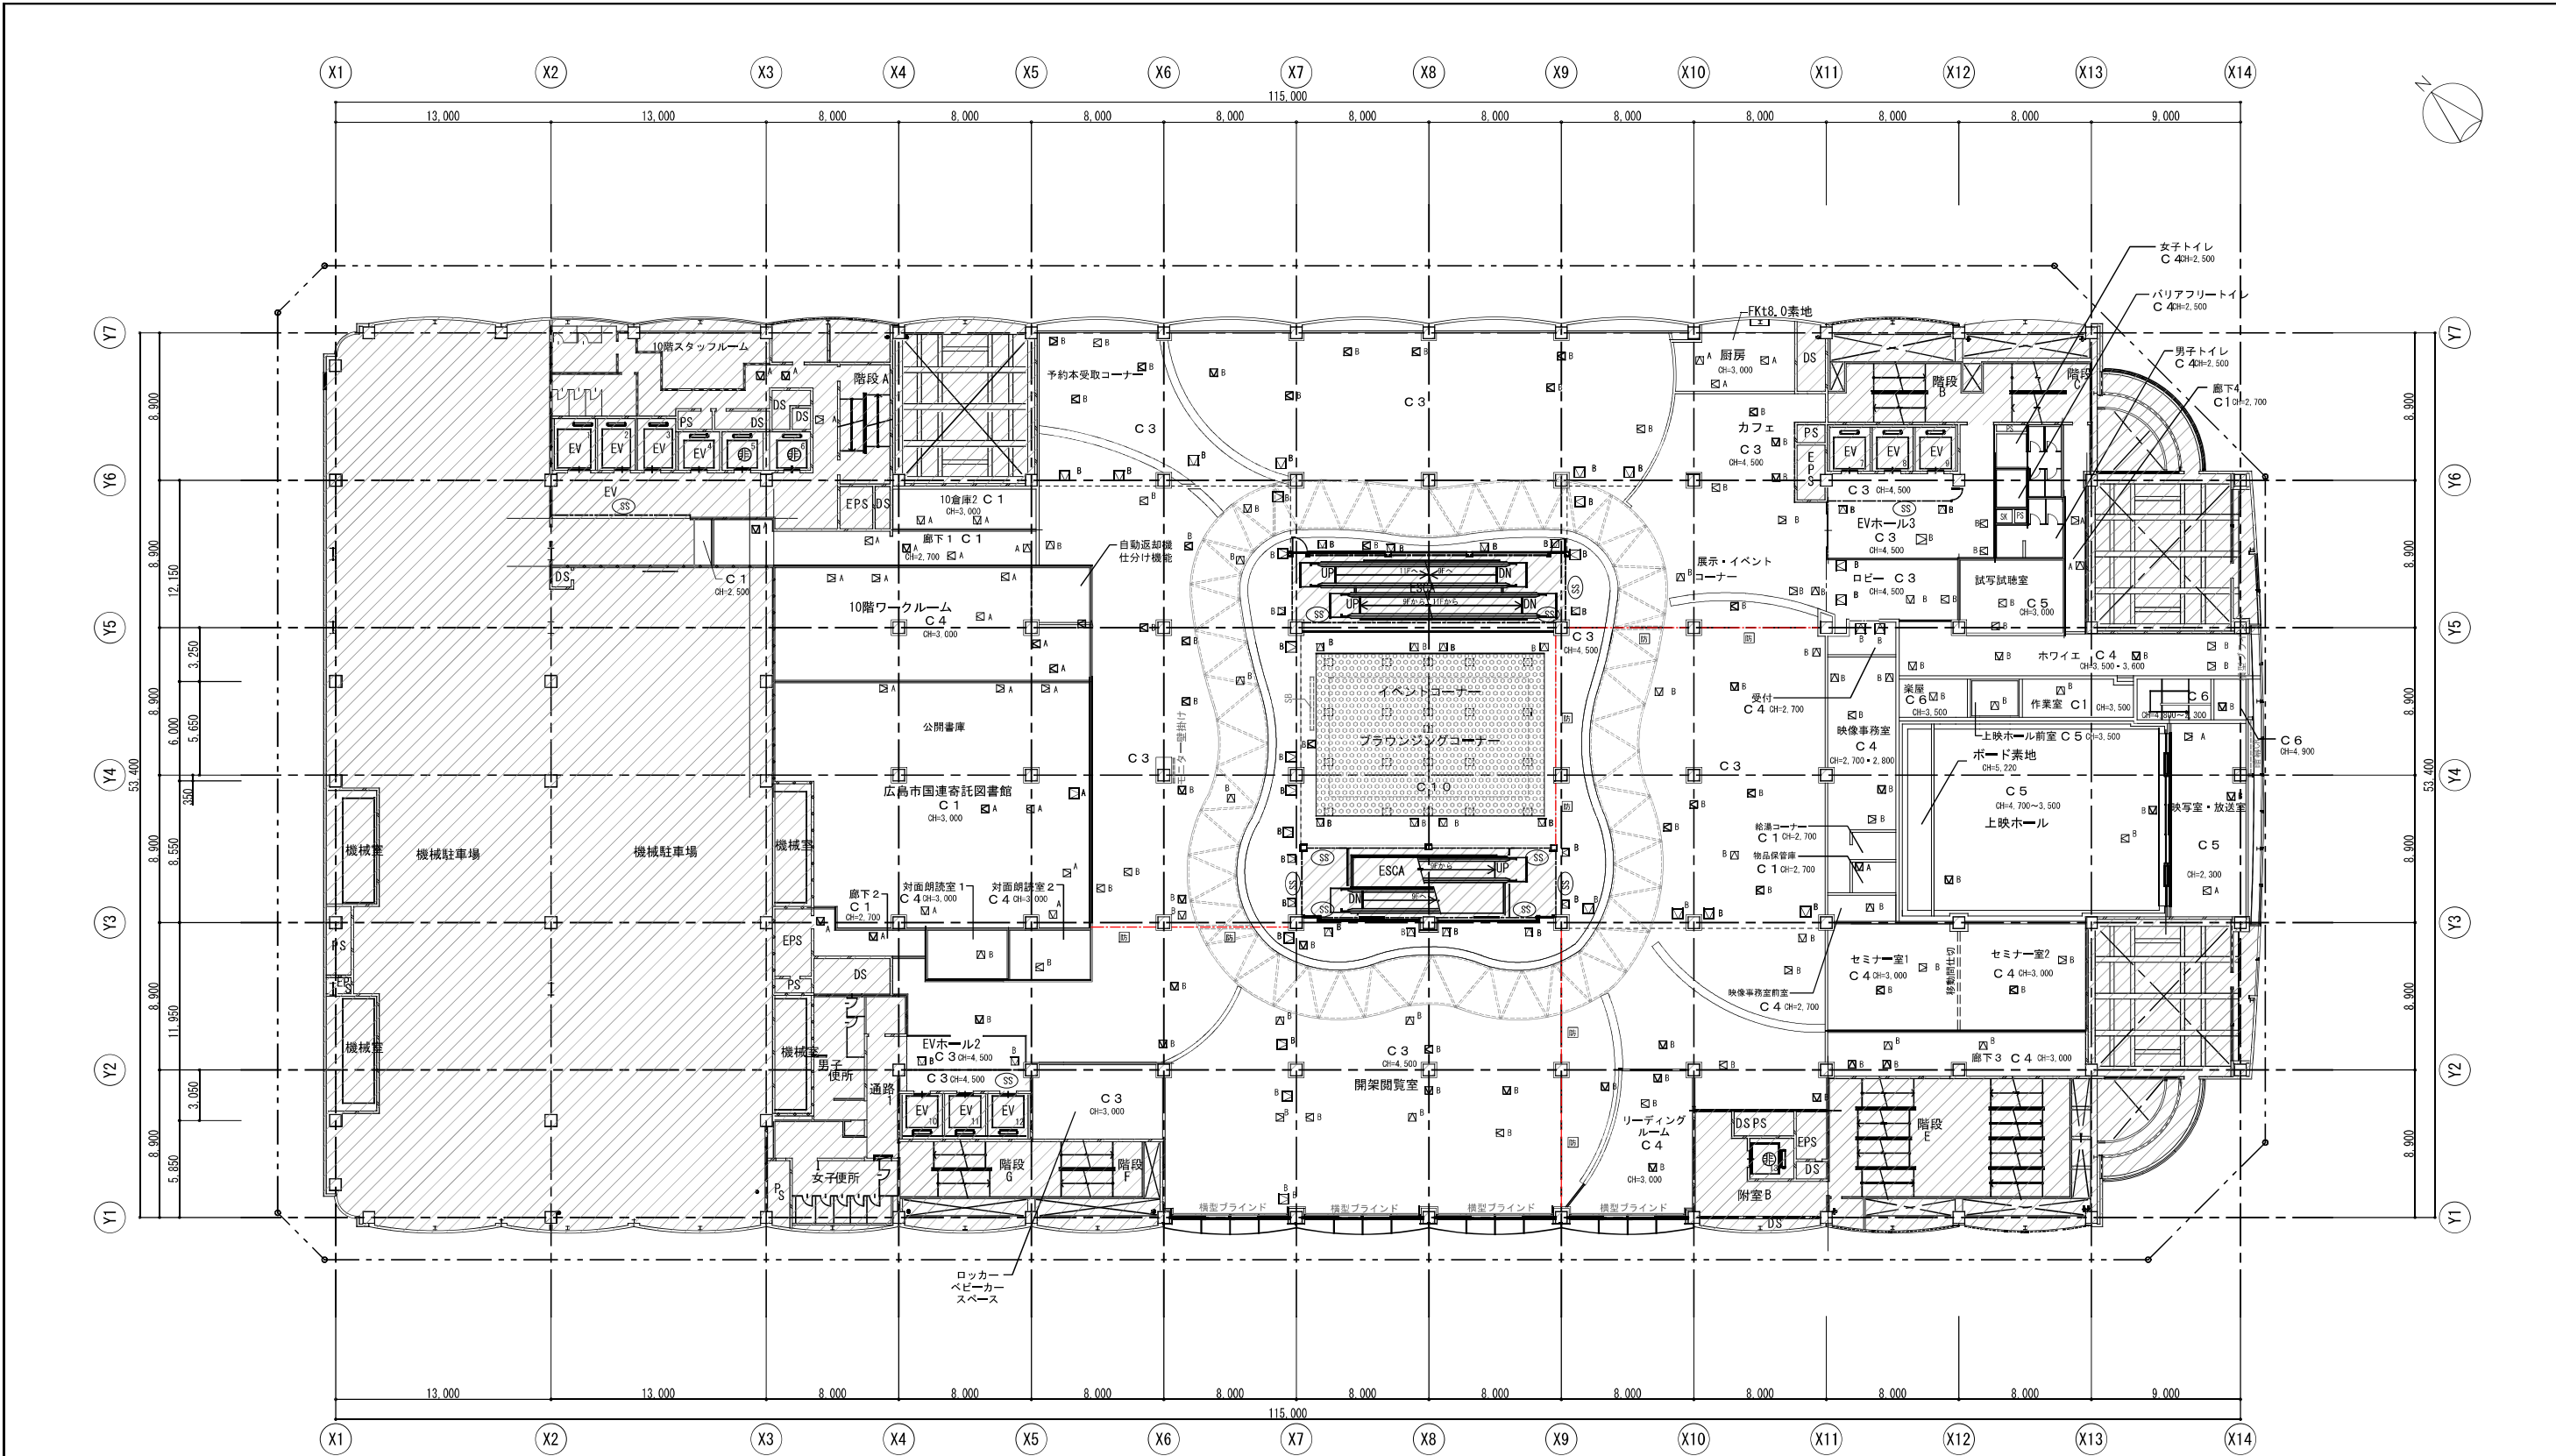


番号	名称	備考
RS	ロールスクリーン	ガラス39%PV061%・防災品・チェーン式
RS (遮光)	遮光ロールスクリーン	ガラス100% (両面ラミネート)・遮光1級生地・防災品・チェーン式
BB	縦型ブラインド	スラット100mmガラス100% (両面ラミネート)・ツ・コード・防災品・裾コードなし
CR	カーテンレール	レールはアルミ角型・タッセル共生地・房掛け金物標準品
CR-R	レースカーテン	レールはアルミ円形対応品

モニター天吊 吊材:□=60x60x2.3、受材:PL=300x300x4.5

C1	GB-RG (T)	C6	GWマットt50ガラスクロス押え	C11	直天	RS	ロールスクリーン	BB	縦型ブラインド	BA	天井点検口 450角 (隠蔽タイプ)	・	照明用開口 50φ	□□□	空調用開口 350×350
C2	GB-R9.5+EP	C7	木質系不透過板t12+DR	C12	GB-R13.5+12.5の上AEP アルミリッパ下地のよステンレス複合板	RS (遮光)	遮光ロールスクリーン	BB	スクリーンボックス	BA	天井点検口 450角 (目地タイプ)	・	照明用開口 75φ	□□□	空調用開口 50×1,000
C3	GB-R9.5+GB-R12.5の上AEP	C8	FK18.0+EP-G	C13	GB-R素地	CR	カーテンレール	BB	防煙垂壁 (H500)	□□□	空調用開口	・	照明用開口 100φ	□□□	空調用開口 700×700、300×300
C4	DR	C9	FK18.0の上化粧単板縁付染色CL	C14	GB-R9.5+GB-R12.5総兼冷紗絨バテしの上EP-G	CR-R	カーテンレール+照明レース φは直径を示す	BB	天井版-C3	▽▽▽	照明センサー用開口 100φ	・	照明用開口 125φ	□□□	空調用開口 700×700、300×300
C5	DR (黒)	C10	アルミバンテングパネル+C3		取り外しパネル	CR-R	ボタン	BB	天井スピーカー開口 150φ	□□□	照明用開口 1250x150	・	照明用開口 450角	□□□	空調用開口 870×870、550×1,200





事業年度	令和 6年度	設計	令和 6年度	広島市都市整備局	建築士登録番号・氏名	工事名	図面名称・縮尺	図番
工事完成	令和 7年度	令和 6年度	営繕部 営繕課		中央図書館等移転整備その他工事	10階 改修後天井伏図	1/200	A-044

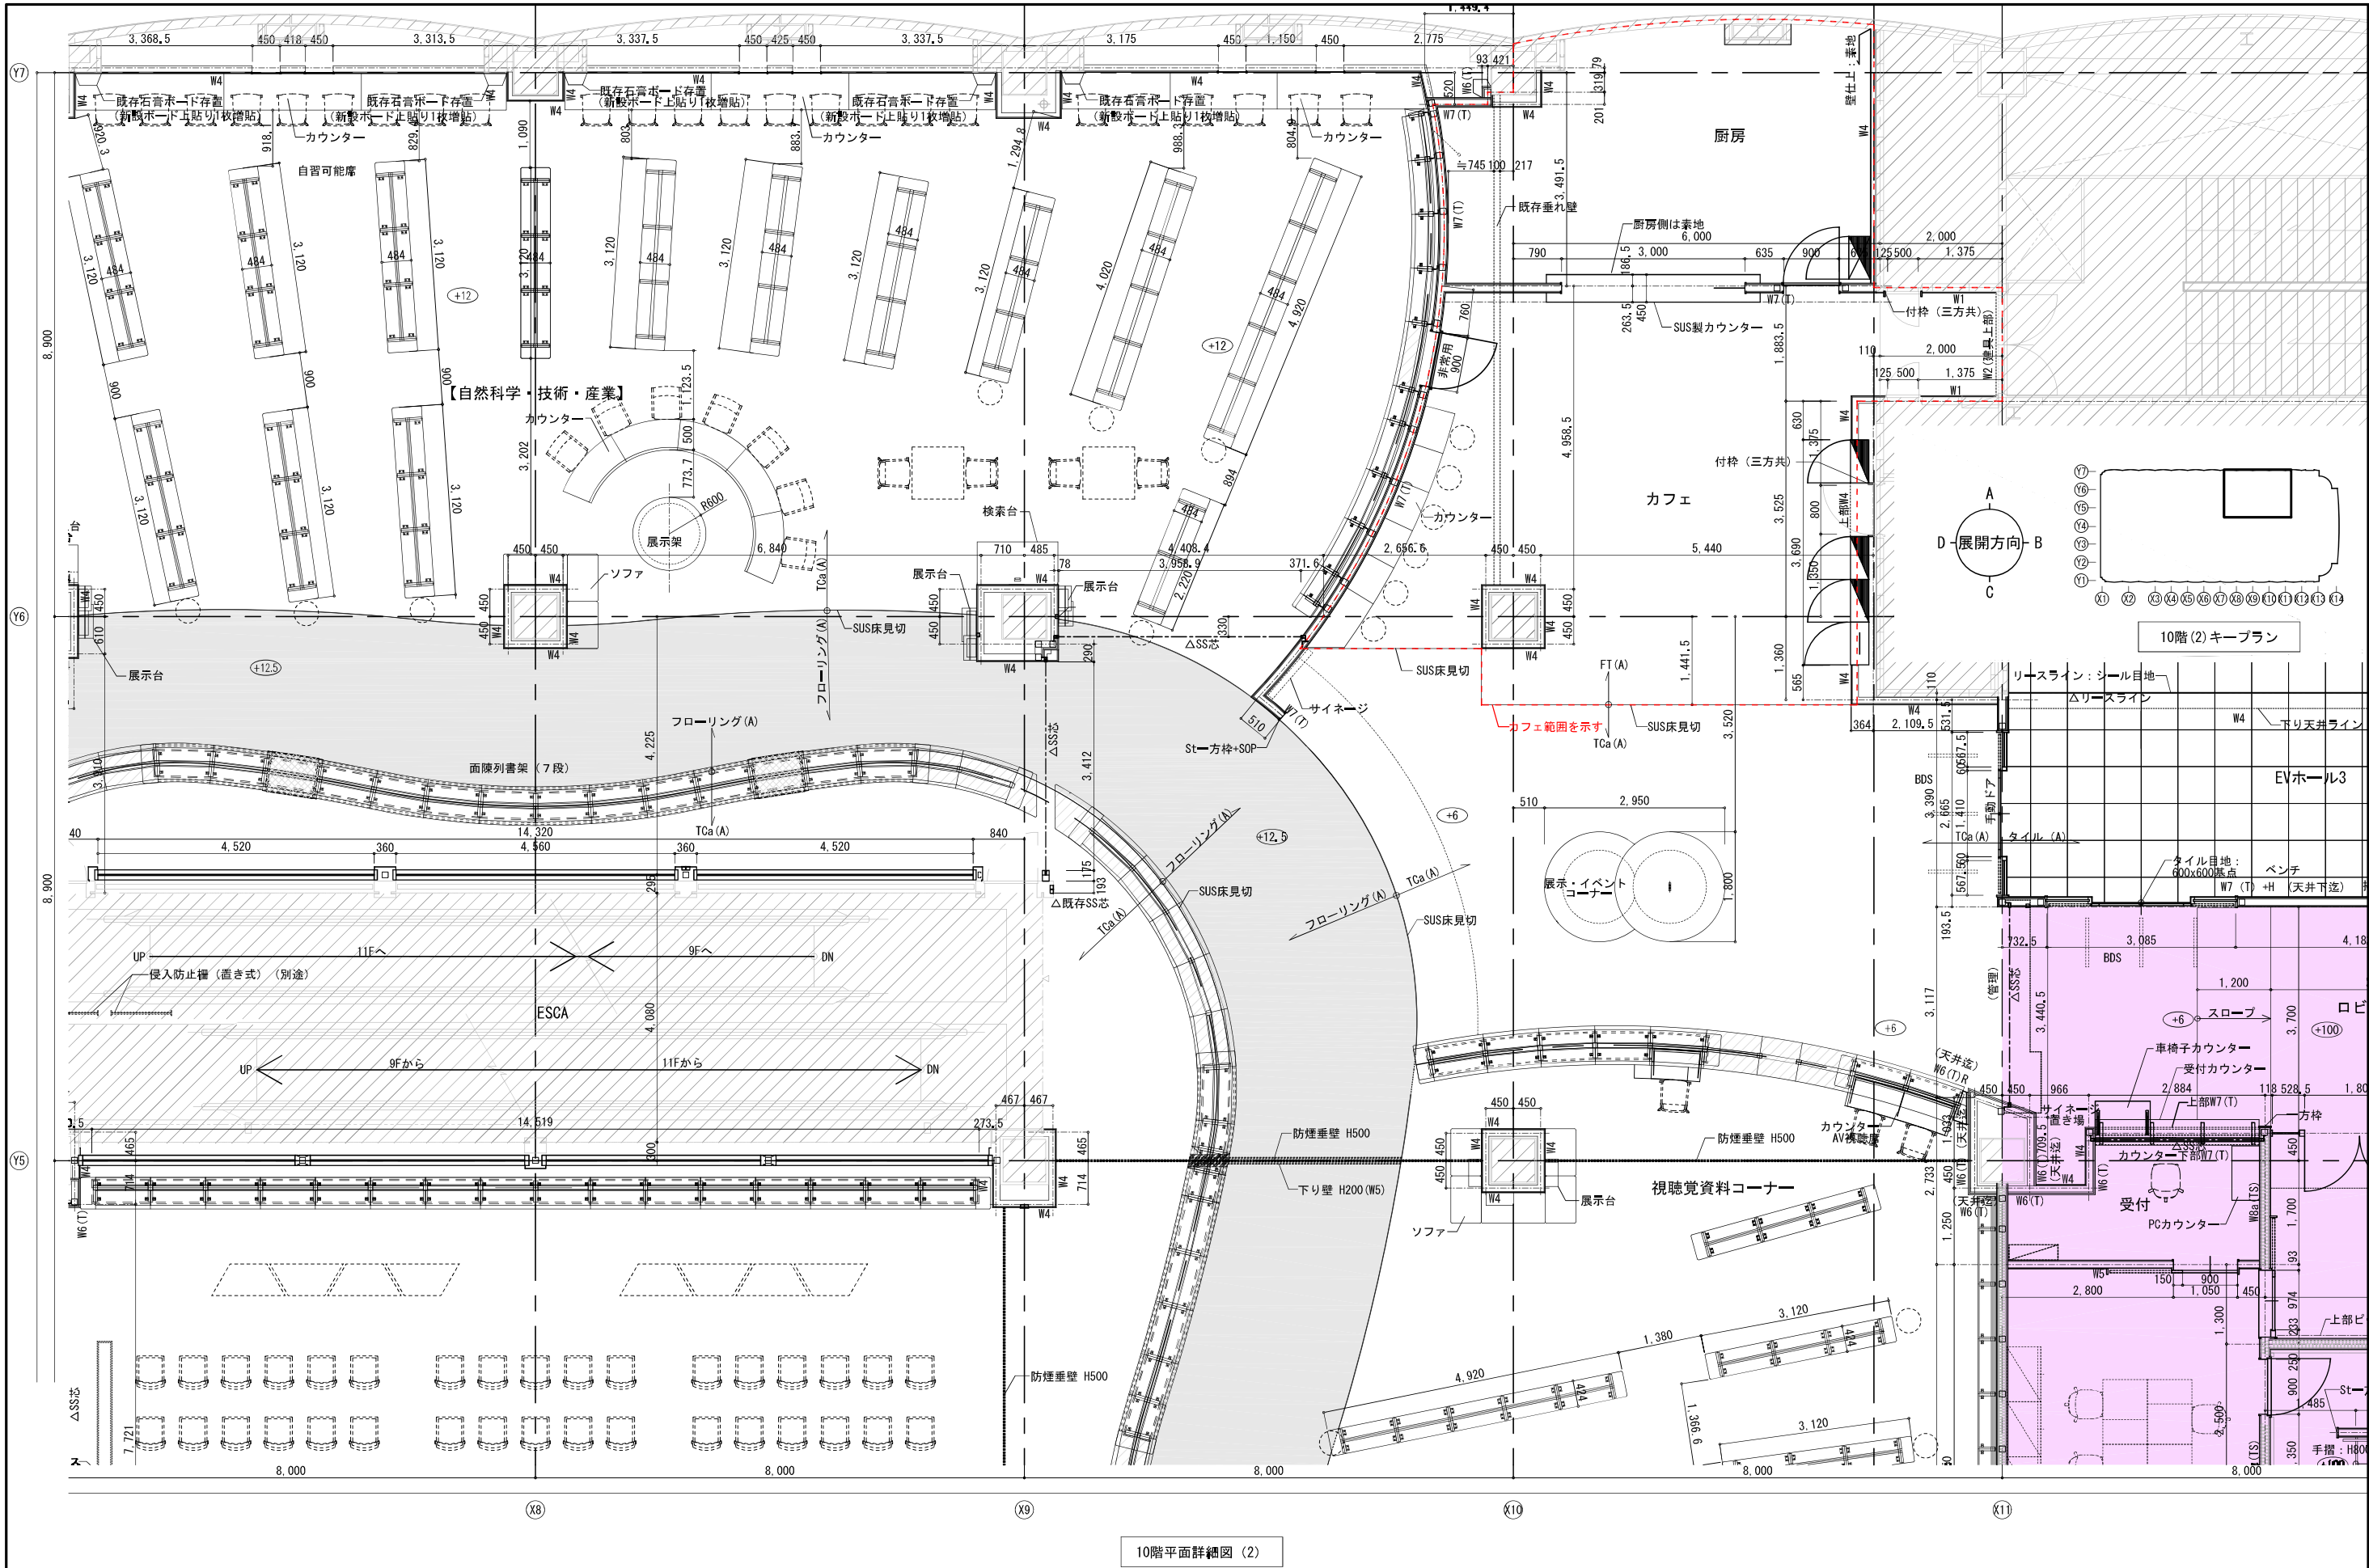

10階平面詳細図 (2)

※エリア区分凡例は6E17, 18, 19による

事業年度 令和 6 年度	設計 令和 6 年度	広島市都市整備局 営繕部 営繕課	建築士登録番号・氏名	工事名 中央図書館等移転整備その他工事	図面名称・縮尺 (A1→100% A2判出力時→約71%縮小 A3判出力時→約50%縮小)	図番 10階 平面詳細図 (2)
工事完成 令和 7 年度						1 / 50 A-084

    

事業年度 令和 6 年度	設計	広島市都市整備局 営 繕 部 営 繕 課	建築士登録番号・氏名	工事名	図面名称・縮尺	(A1→100% A2判出力時→約71%縮小 A3判出力時→約50%縮小)	図番
工事完成 令和 7 年度	令和 6 年度				中央図書館等移転整備その他工事	展開図(19) (10階)	1:100