

正 誤 表

工 事 名	古川 1 号地区急傾斜地崩壊防止工事（7 - 1）			
工事担当課	佐伯区農林建設部地域整備課			
公 告 日	令和 8 年 2 月 1 7 日			
番 号	修正箇所	修正内容		備考
		誤	正	
1	(第 0011 号明細書) 山腹水路工 集水柵工	プレキャスト集水 柵工	現場打ち集水柵工	別紙 1、2
2	(第 SA0070 号特殊代価表) 仮設防護柵工	H 型鋼 寸法 150*150*10*7	H 型鋼 寸法 150*150*5*7	別紙 1、2

(誤)

第 0011 号 明細書

山腹水路工
集水柵工

1 式

(上段:前回 下段:今回)

名 称	数 量	単 位	単 価	金 額	摘 要
プレキャスト集水柵					
J01=据付, J02=50kg以上80kg以下, J03=基礎碎石 有り, J04=全て計上	3	基			
蓋版					
J01=設置, J02=コンクリート製・鋼製 40kg/枚以下, J 04=施工箇所補正無	3	枚			
下水柵 (本体)					
呼び名400	3	基			
合 計					

第 0012 号 明細書

防護柵工
防止柵工

1 式

(上段:前回 下段:今回)

名 称	数 量	単 位	単 価	金 額	摘 要
基礎ブロック, 鋼管基礎					
J01=基礎ブロック, J02=金網柵, J04=基礎碎石有り (t=10cm), J05=基礎ブロック フェンス用ブロック 20×20×45 (cm), J09=全て計上	7	基			
金網・支柱 (立入防止柵)					
J01=基礎ブロック, J03=2m, J04=機械費、労務費のみ	11	m			
金網・支柱 (立入防止柵) (材料費)					
	11	m			
合 計					

第 0013 号 明細書

構造物撤去工
構造物取壊し工

1 式


(上段:前回 下段:今回)

名 称	数 量	単 位	単 価	金 額	摘 要
舗装版切断					
J01=アスファルト舗装版, J02=15cm以下, J05=全て計上	14	m			
舗装版破碎					
J01=アスファルト舗装版, J02=障害等有り, J04=4cm以下, J06=積込作業有り, J07=全て計上	7	m2			
合 計					

小構造物構造図


山腹U型側溝

S=1:10

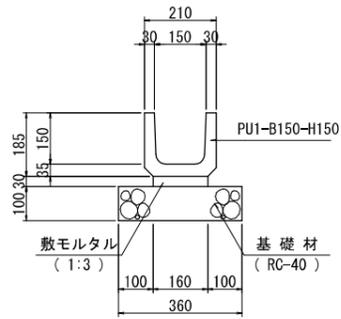



縦排水

S=1:10

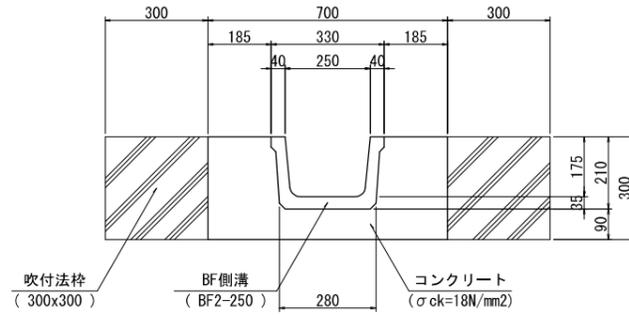


小口止

S=1:30

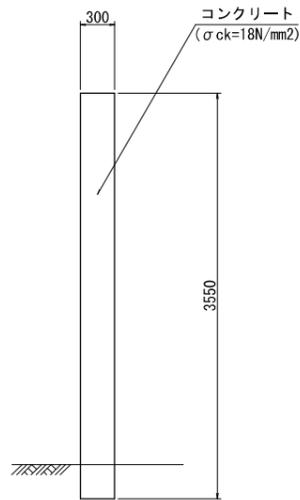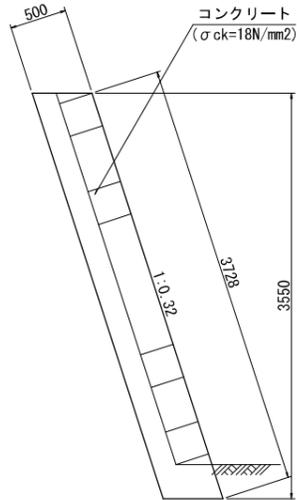


立入防止柵

S=1:20

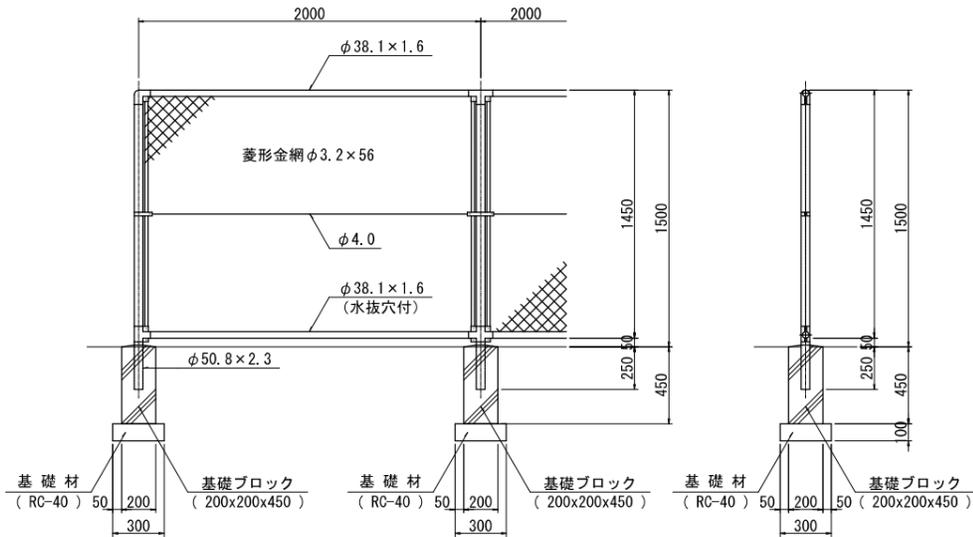

金網取付断面図


S=1:3

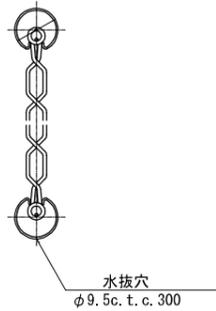


集水枡

(B400-L400-H400) S=1:20

平面図

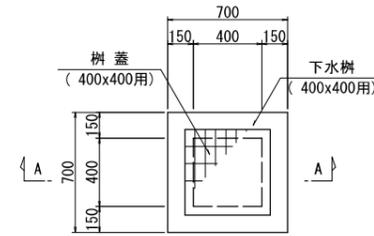


A-A

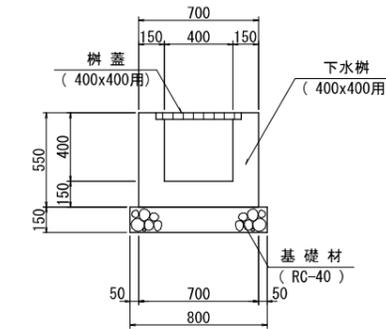

グレーチング蓋


S=1:10

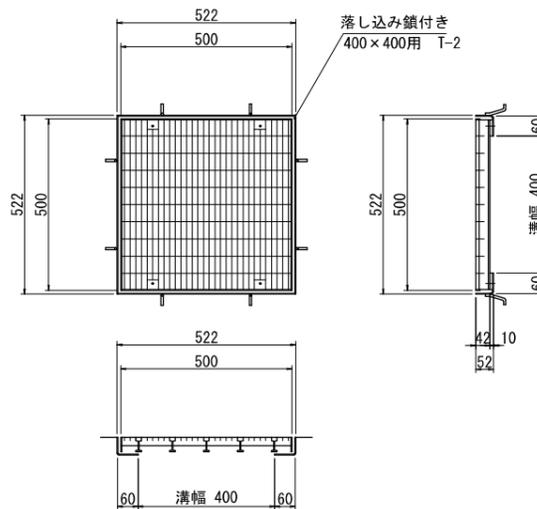

工事名	古川1号地区急傾斜地崩壊防止工事(7-1)		
図面名	小構造物構造図		
年月日	令和7年12月		
縮尺	図示	図面番号	7/7
※原図A1	事業者名	広島市佐伯区農林建設部地域整備課	

平面図


S=1:100

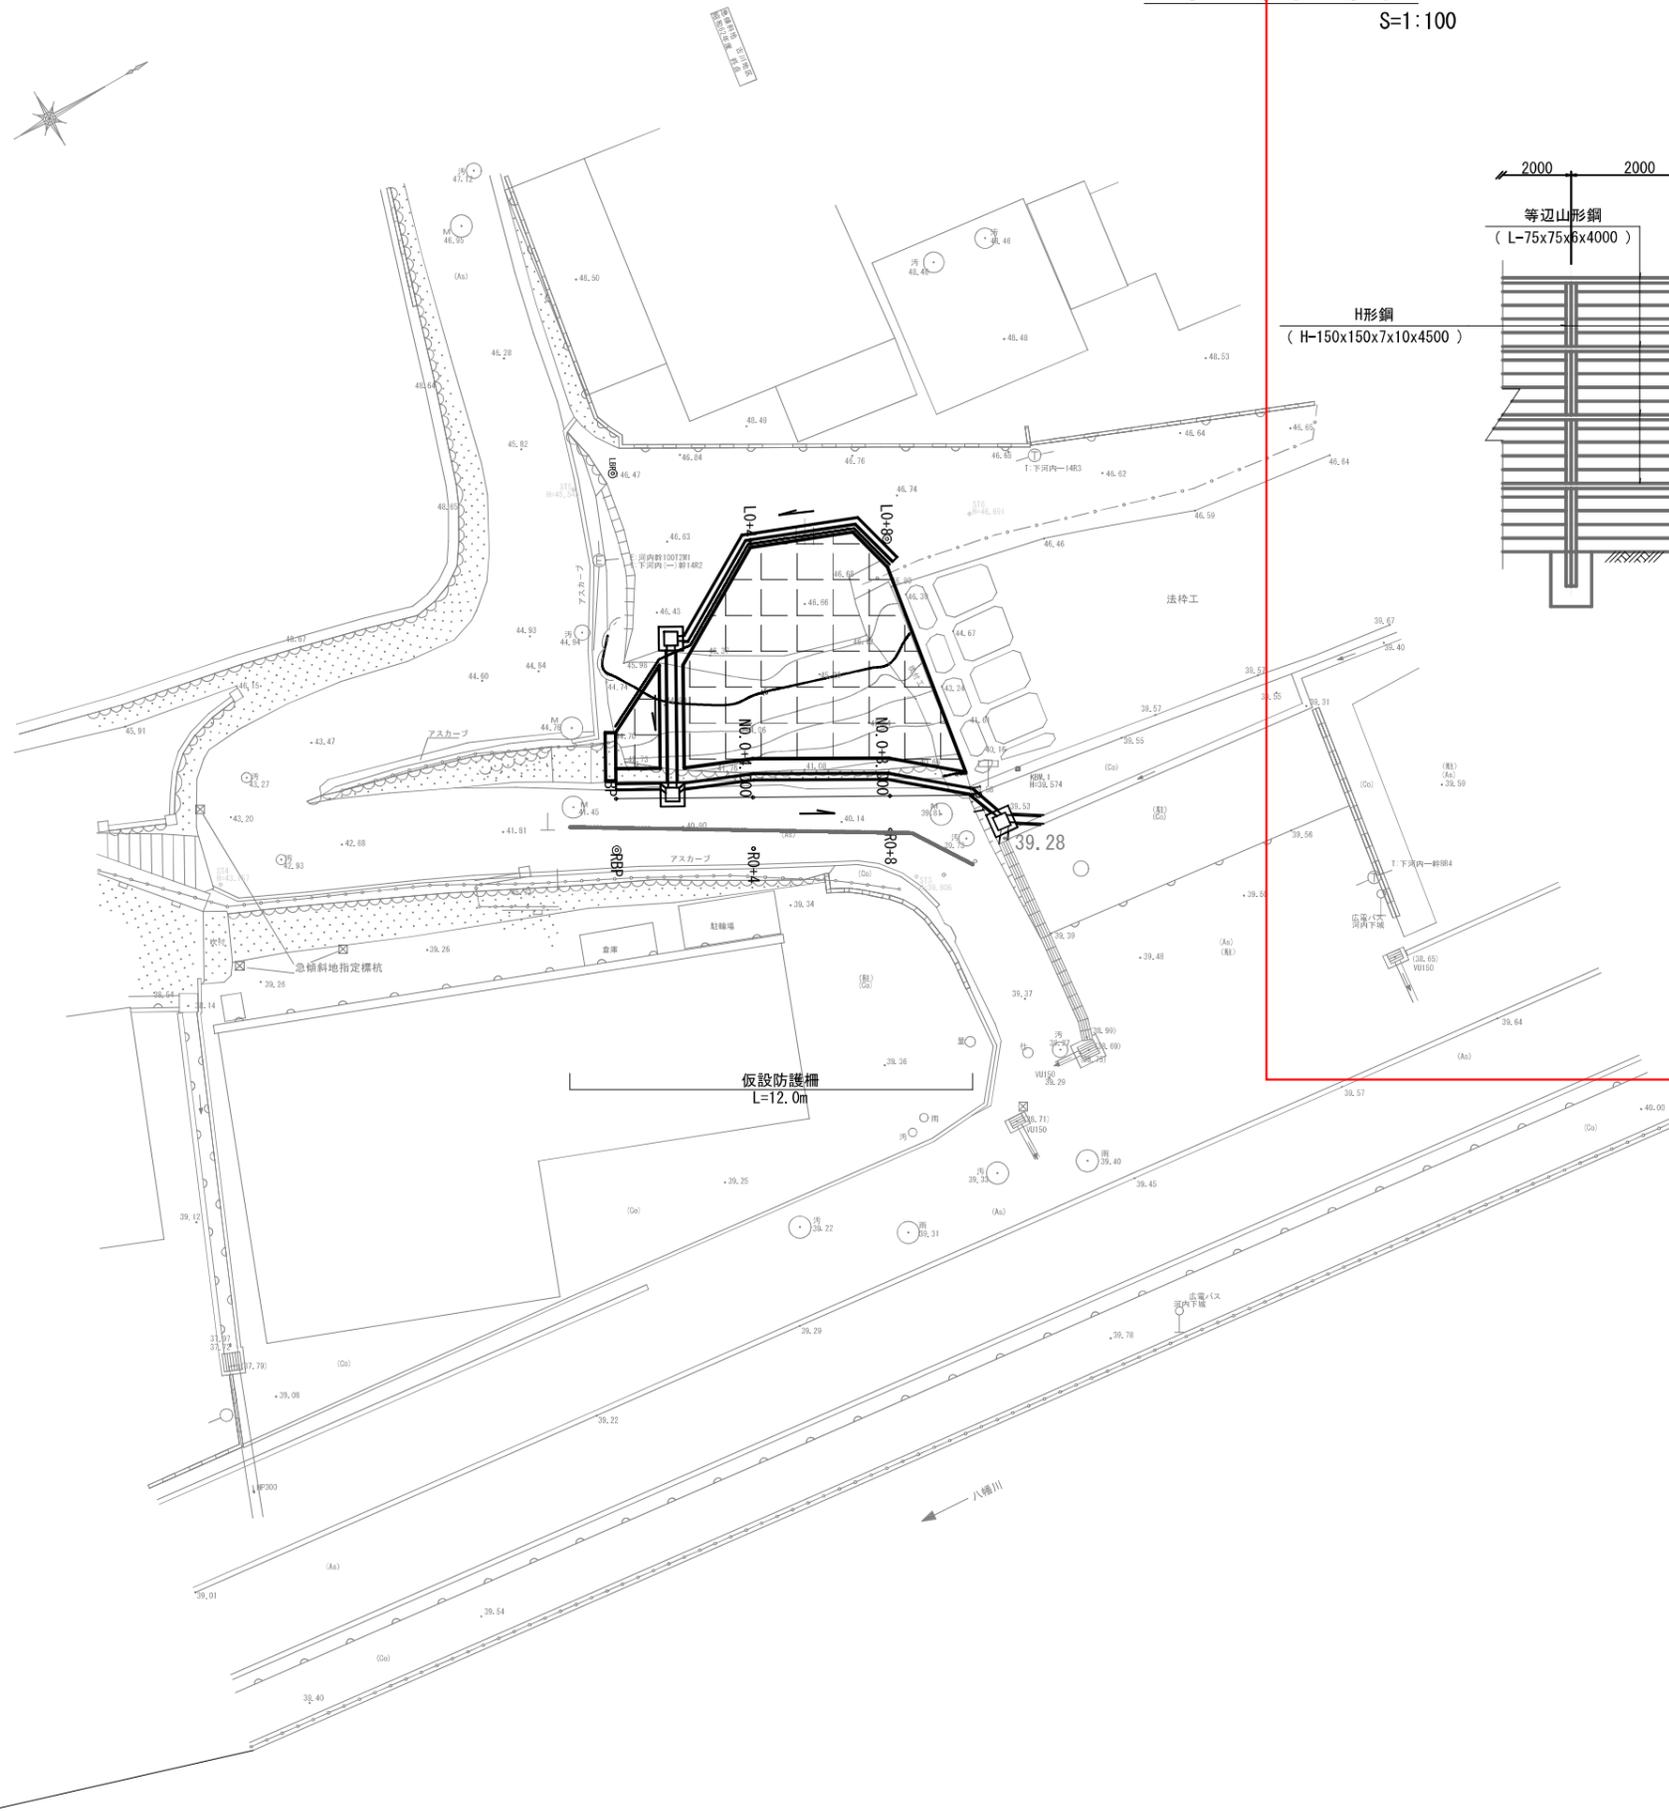


仮設防護柵構造図

S=1:50

正面図

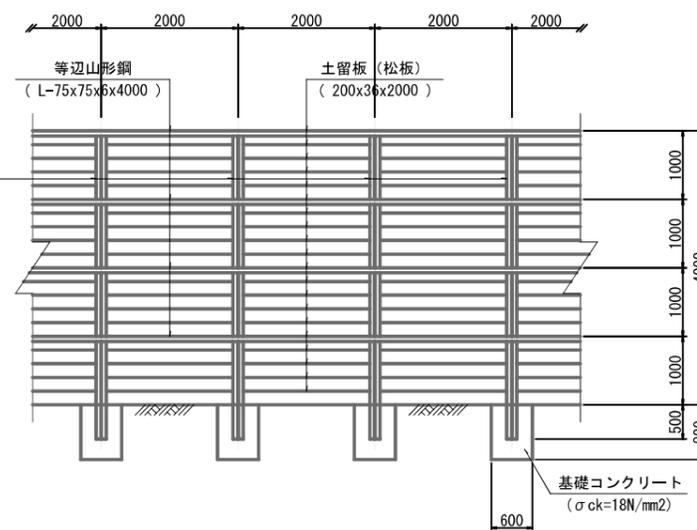


断面図

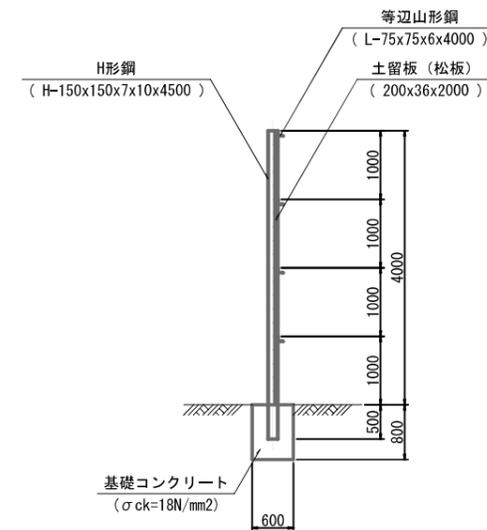

支柱部詳細図

S=1:5

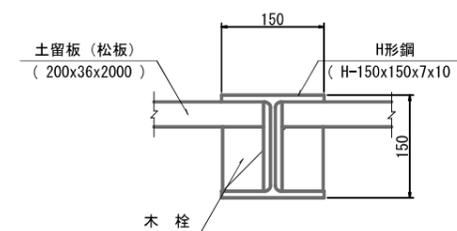

参考図面

工事名	古川1号地区急傾斜地崩壊防止工事(7-1)		
図面名	仮設平面図		
年月日	令和7年12月		
縮尺	図示	図面番号	1 / 1
※原図A1	事業者名	広島市佐伯区農林建設部地域整備課	

(正)

第 0011 号 明細書 山腹水路工 集水柵工 1 式

(上段:前回 下段:今回)

名 称	数 量	単 位	単 価	金 額	摘 要
現場打ち集水柵・街渠柵 (本体) J01=18-8-40(高炉), J02=0.20m3以上0.22m3以下, J03=人力打設, J04=一般養生・特殊養生(練炭), J05=小型車割増あり	3	箇所			
蓋版 J01=設置, J02=コンクリート製・鋼製 40kg/枚以下, J 04=施工箇所補正無	3	枚			
合 計					

第 0012 号 明細書 防護柵工 防止柵工 1 式

(上段:前回 下段:今回)

名 称	数 量	単 位	単 価	金 額	摘 要
基礎ブロック, 鋼管基礎 J01=基礎ブロック, J02=金網柵, J04=基礎砕石有り(t=10cm), J05=基礎ブロック フェンス用ブロック 20×20 ×45 (cm), J09=全て計上	7	基			
金網・支柱 (立入防止柵) J01=基礎ブロック, J03=2m, J04=機械費、労務費の み	11	m			
金網・支柱 (立入防止柵) (材料費)	11	m			
合 計					

第 0013 号 明細書 構造物撤去工 構造物取壊し工 1 式


(上段:前回 下段:今回)

名 称	数 量	単 位	単 価	金 額	摘 要
舗装版切断 J01=アスファルト舗装版, J02=15cm以下, J05=全て計上	14	m			
舗装版破碎 J01=アスファルト舗装版, J02=障害等有り, J04=4cm以 下, J06=積込作業有り, J07=全て計上	7	m2			
合 計					

小構造物構造図


山腹U型側溝

S=1:10

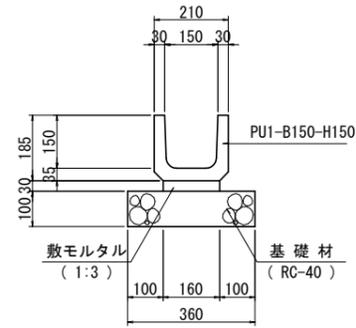

縦排水


S=1:10

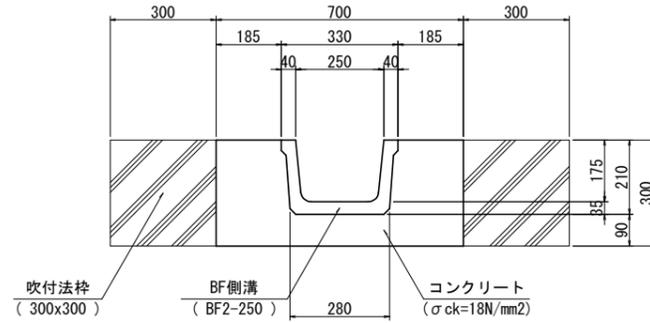


集水桝

(B400-L400-H400) S=1:20

平面図

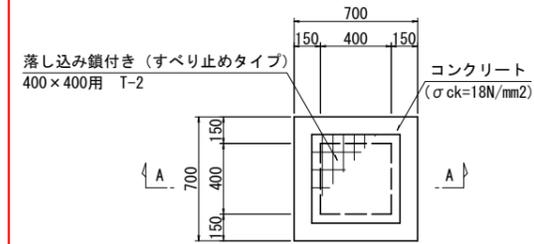


A-A

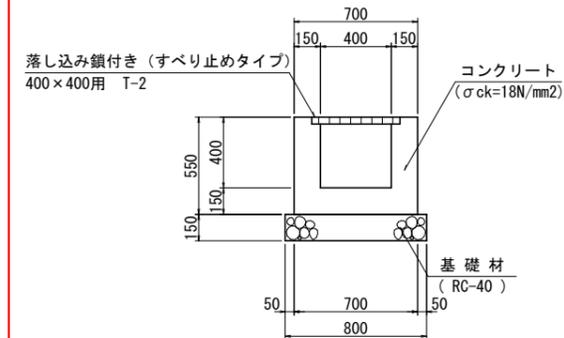


小口止

S=1:30

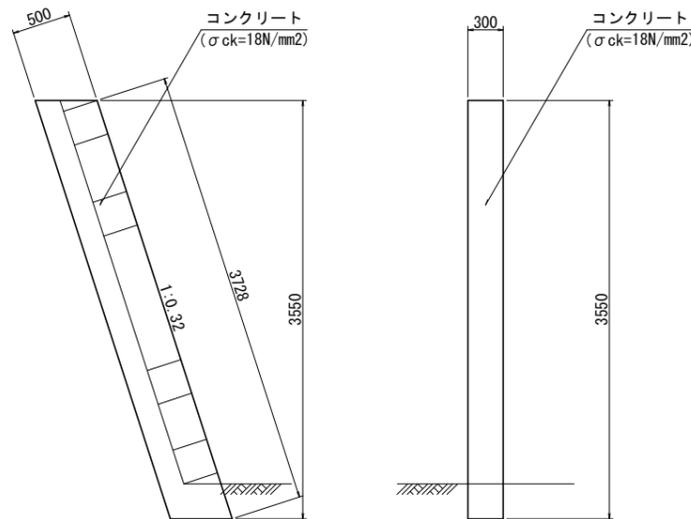


立入防止柵

S=1:20

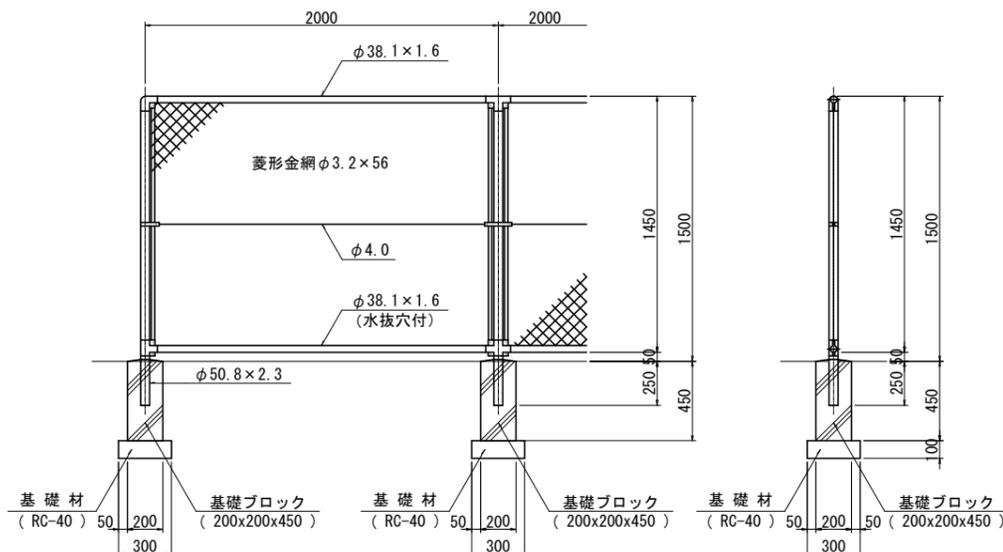

金網取付断面図

S=1:3

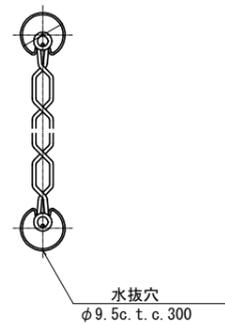


工事名	古川1号地区急傾斜地崩壊防止工事(7-1)		
図面名	小構造物構造図		
年月日	令和7年12月		
縮尺	図示	図面番号	7/7
※原図A1 事業者名	広島市佐伯区農林建設部地域整備課		

平面図


S=1:100

仮設防護柵構造図


S=1:50

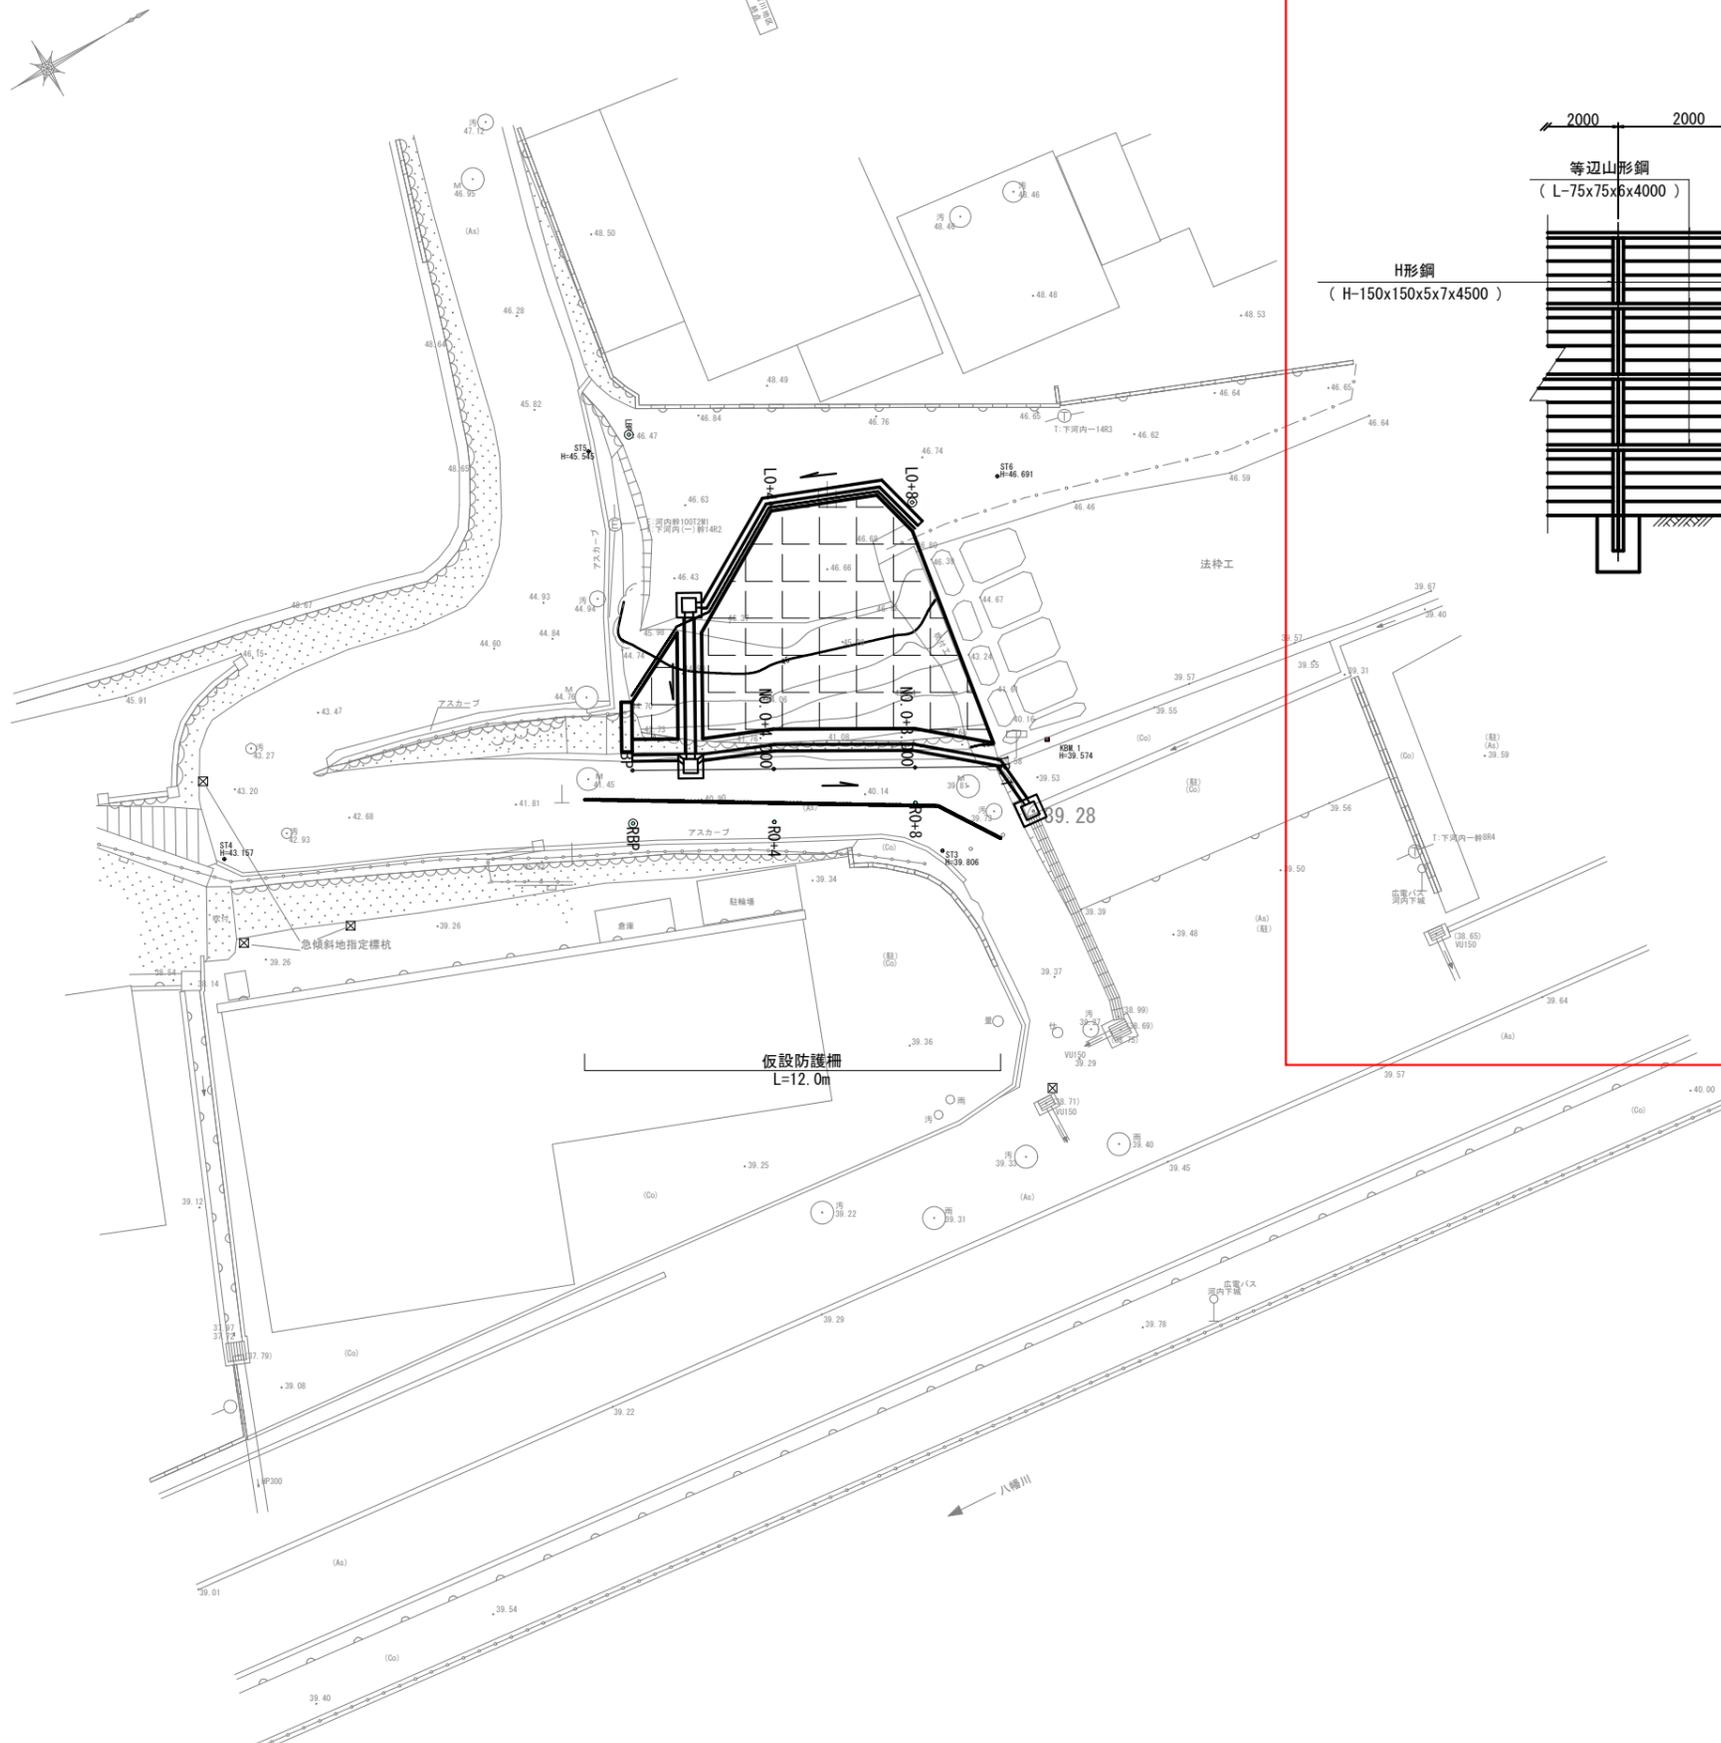

正面図

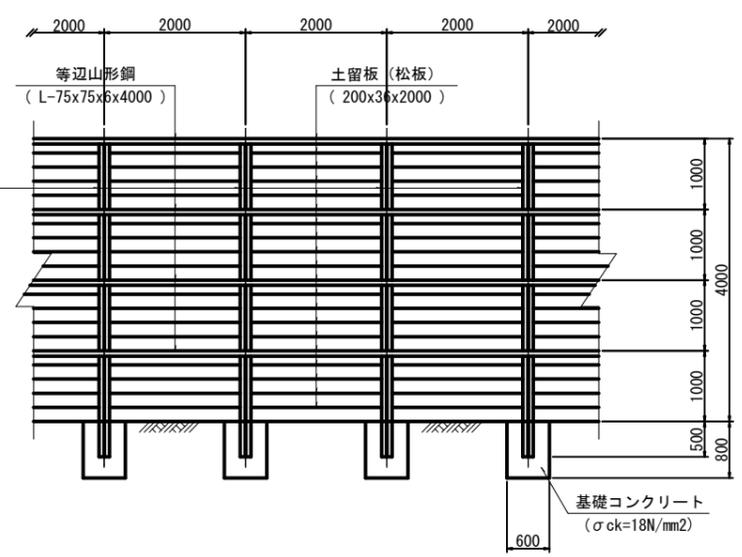


断面図

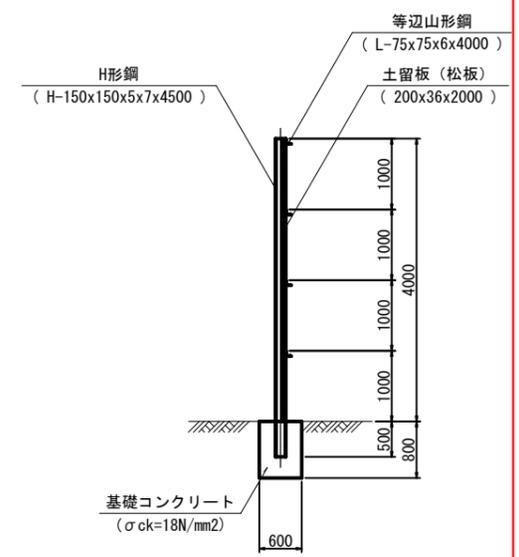

支柱部詳細図

S=1:5

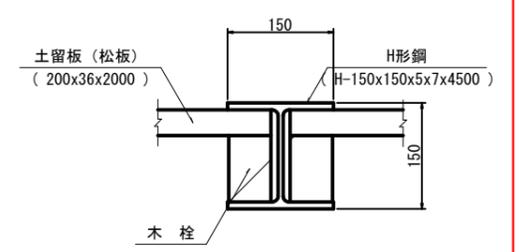

参考図面			
工事名	古川1号地区急傾斜地崩壊防止工事(7-1)		
図面名	仮設平面図		
年月日	令和7年12月		
縮尺	図示	図面番号	1 / 1
※原図A1	事業者名	広島市佐伯区農林建設部地域整備課	