


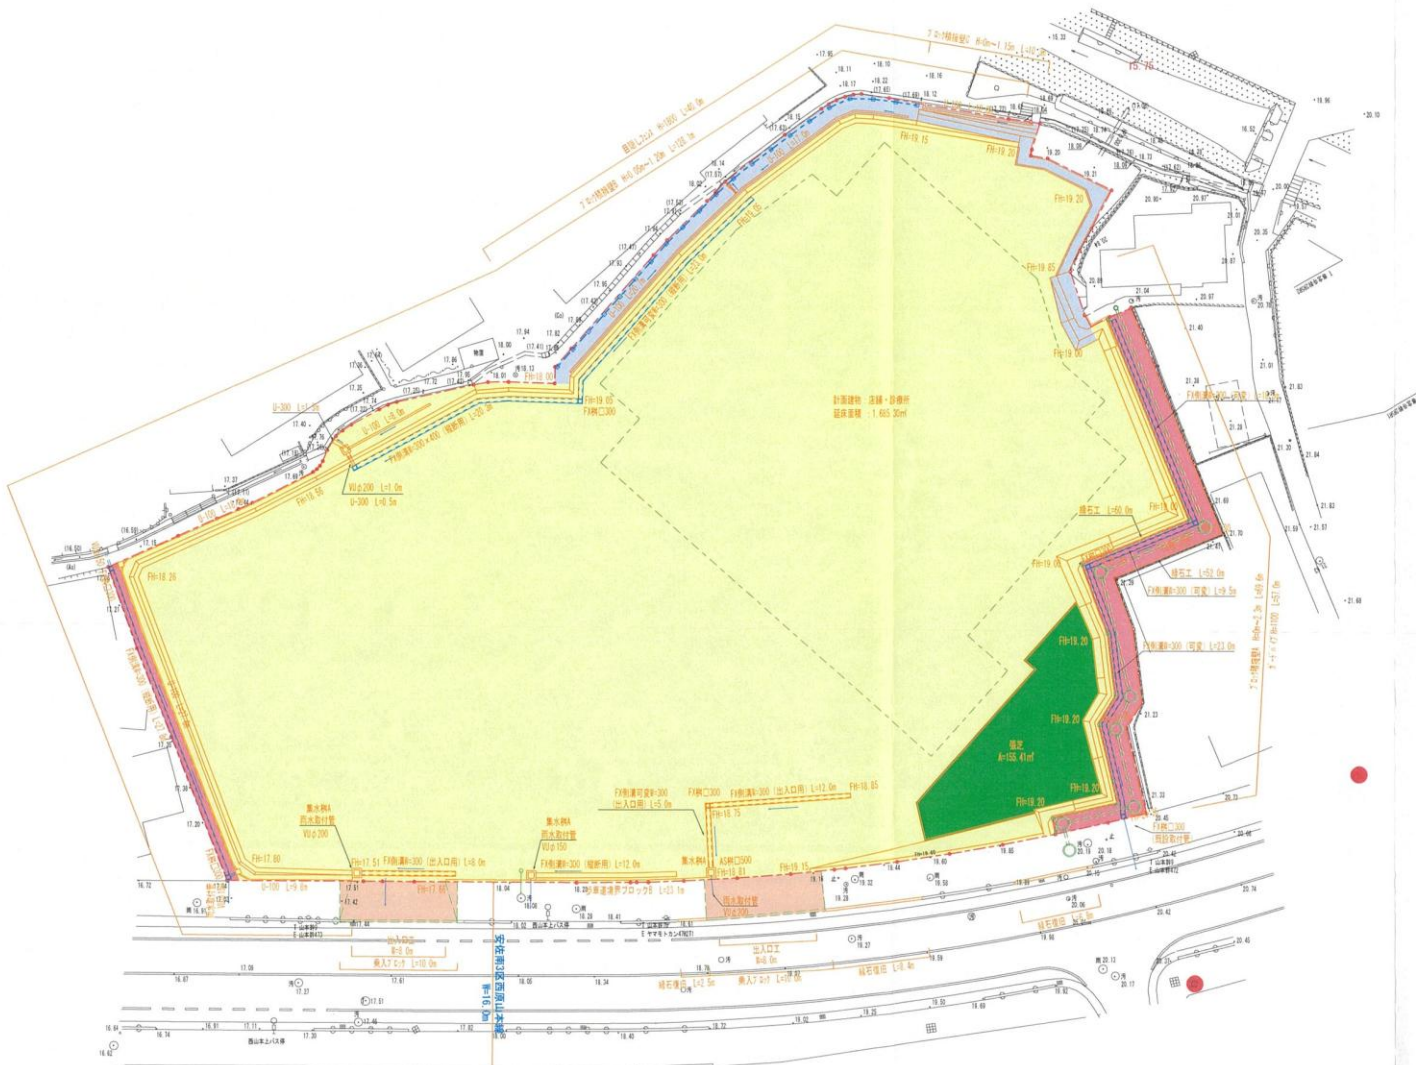

広指宅
 第 7.12.17 号
 千葉県指導第
 宅地開発指導課

S=1:400

- 凡例
- 開発区域
 - 宅地
 - 緑地広場
 - 付替里道
 - 通路
 - 予定建築物
 - 出入口工
(道路法24条申請)
 - 流水方向
 - 消火栓
 - 汚水排水施設
(付替)
 - 汚水取付管
汚水樹φ300 (塩ビ樹)
VUφ150
 - 雨水取付管
VUφ150、φ200



ウォンツ山本店新築開発工事		
図名	土地利用計画平面図	
縮尺	S=1:400	図面番号
測量 年月日 設計	令和7年9月20日	5
申請者:	株式会社「ルーフ」ラック & ファーマン西日本	
施工:	機カドス・コーポレーション	
設計者:	[Redacted]	