


S=1:600

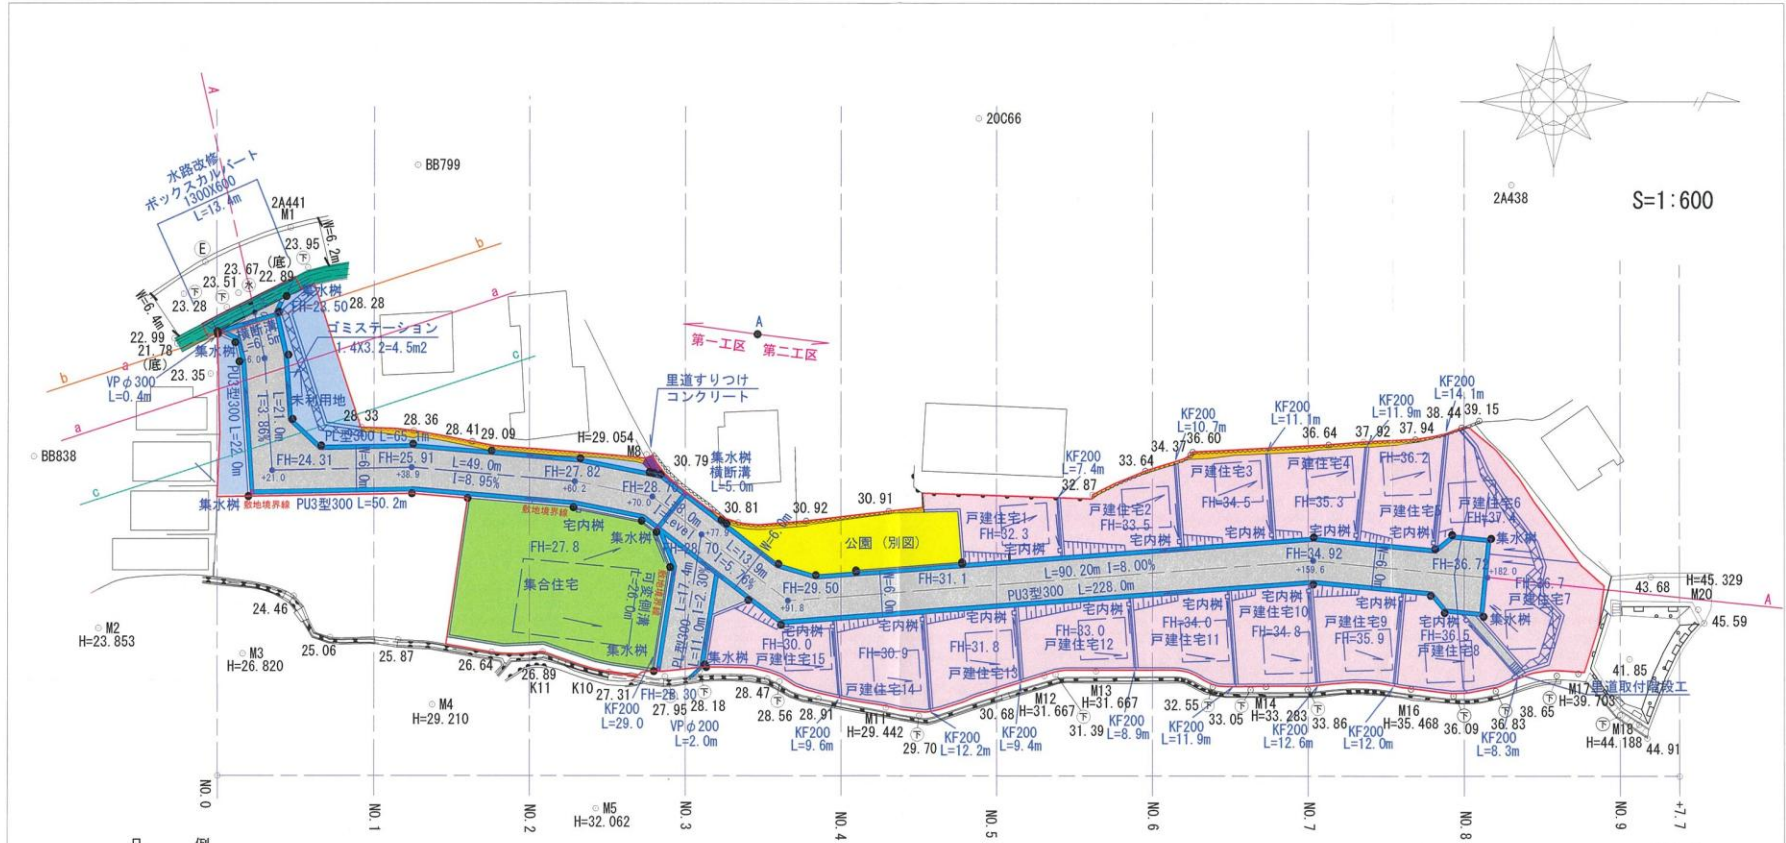

凡 例

<span style="border: 1px solid red; display: inline-block; width: 10px; height: 10px;"></span>	開発区域
<span style="background-color: #008000; display: inline-block; width: 10px; height: 10px;"></span>	放流先施設
<span style="background-color: #00BFFF; display: inline-block; width: 10px; height: 10px;"></span>	水路
<span style="background-color: #D3D3D3; display: inline-block; width: 10px; height: 10px;"></span>	開発道路
<span style="background-color: #FFFF00; display: inline-block; width: 10px; height: 10px;"></span>	公園
<span style="background-color: #FFC0CB; display: inline-block; width: 10px; height: 10px;"></span>	戸別住宅用地
<span style="background-color: #90EE90; display: inline-block; width: 10px; height: 10px;"></span>	集合住宅用地
<span style="background-color: #ADD8E6; display: inline-block; width: 10px; height: 10px;"></span>	未利用地
<span style="background-color: #FFD700; display: inline-block; width: 10px; height: 10px;"></span>	隣地対策
<span style="background-color: #800080; display: inline-block; width: 10px; height: 10px;"></span>	里道部分防災対策



工事名	(仮) 山本9丁目地区造成工事	
図面名	土地利用計画平面図	
年月日	年 月 日	
縮尺	図面番号	5
会社名	[REDACTED]	
事業者名	[REDACTED]	

◎ 2049A