


平面図 1:1000

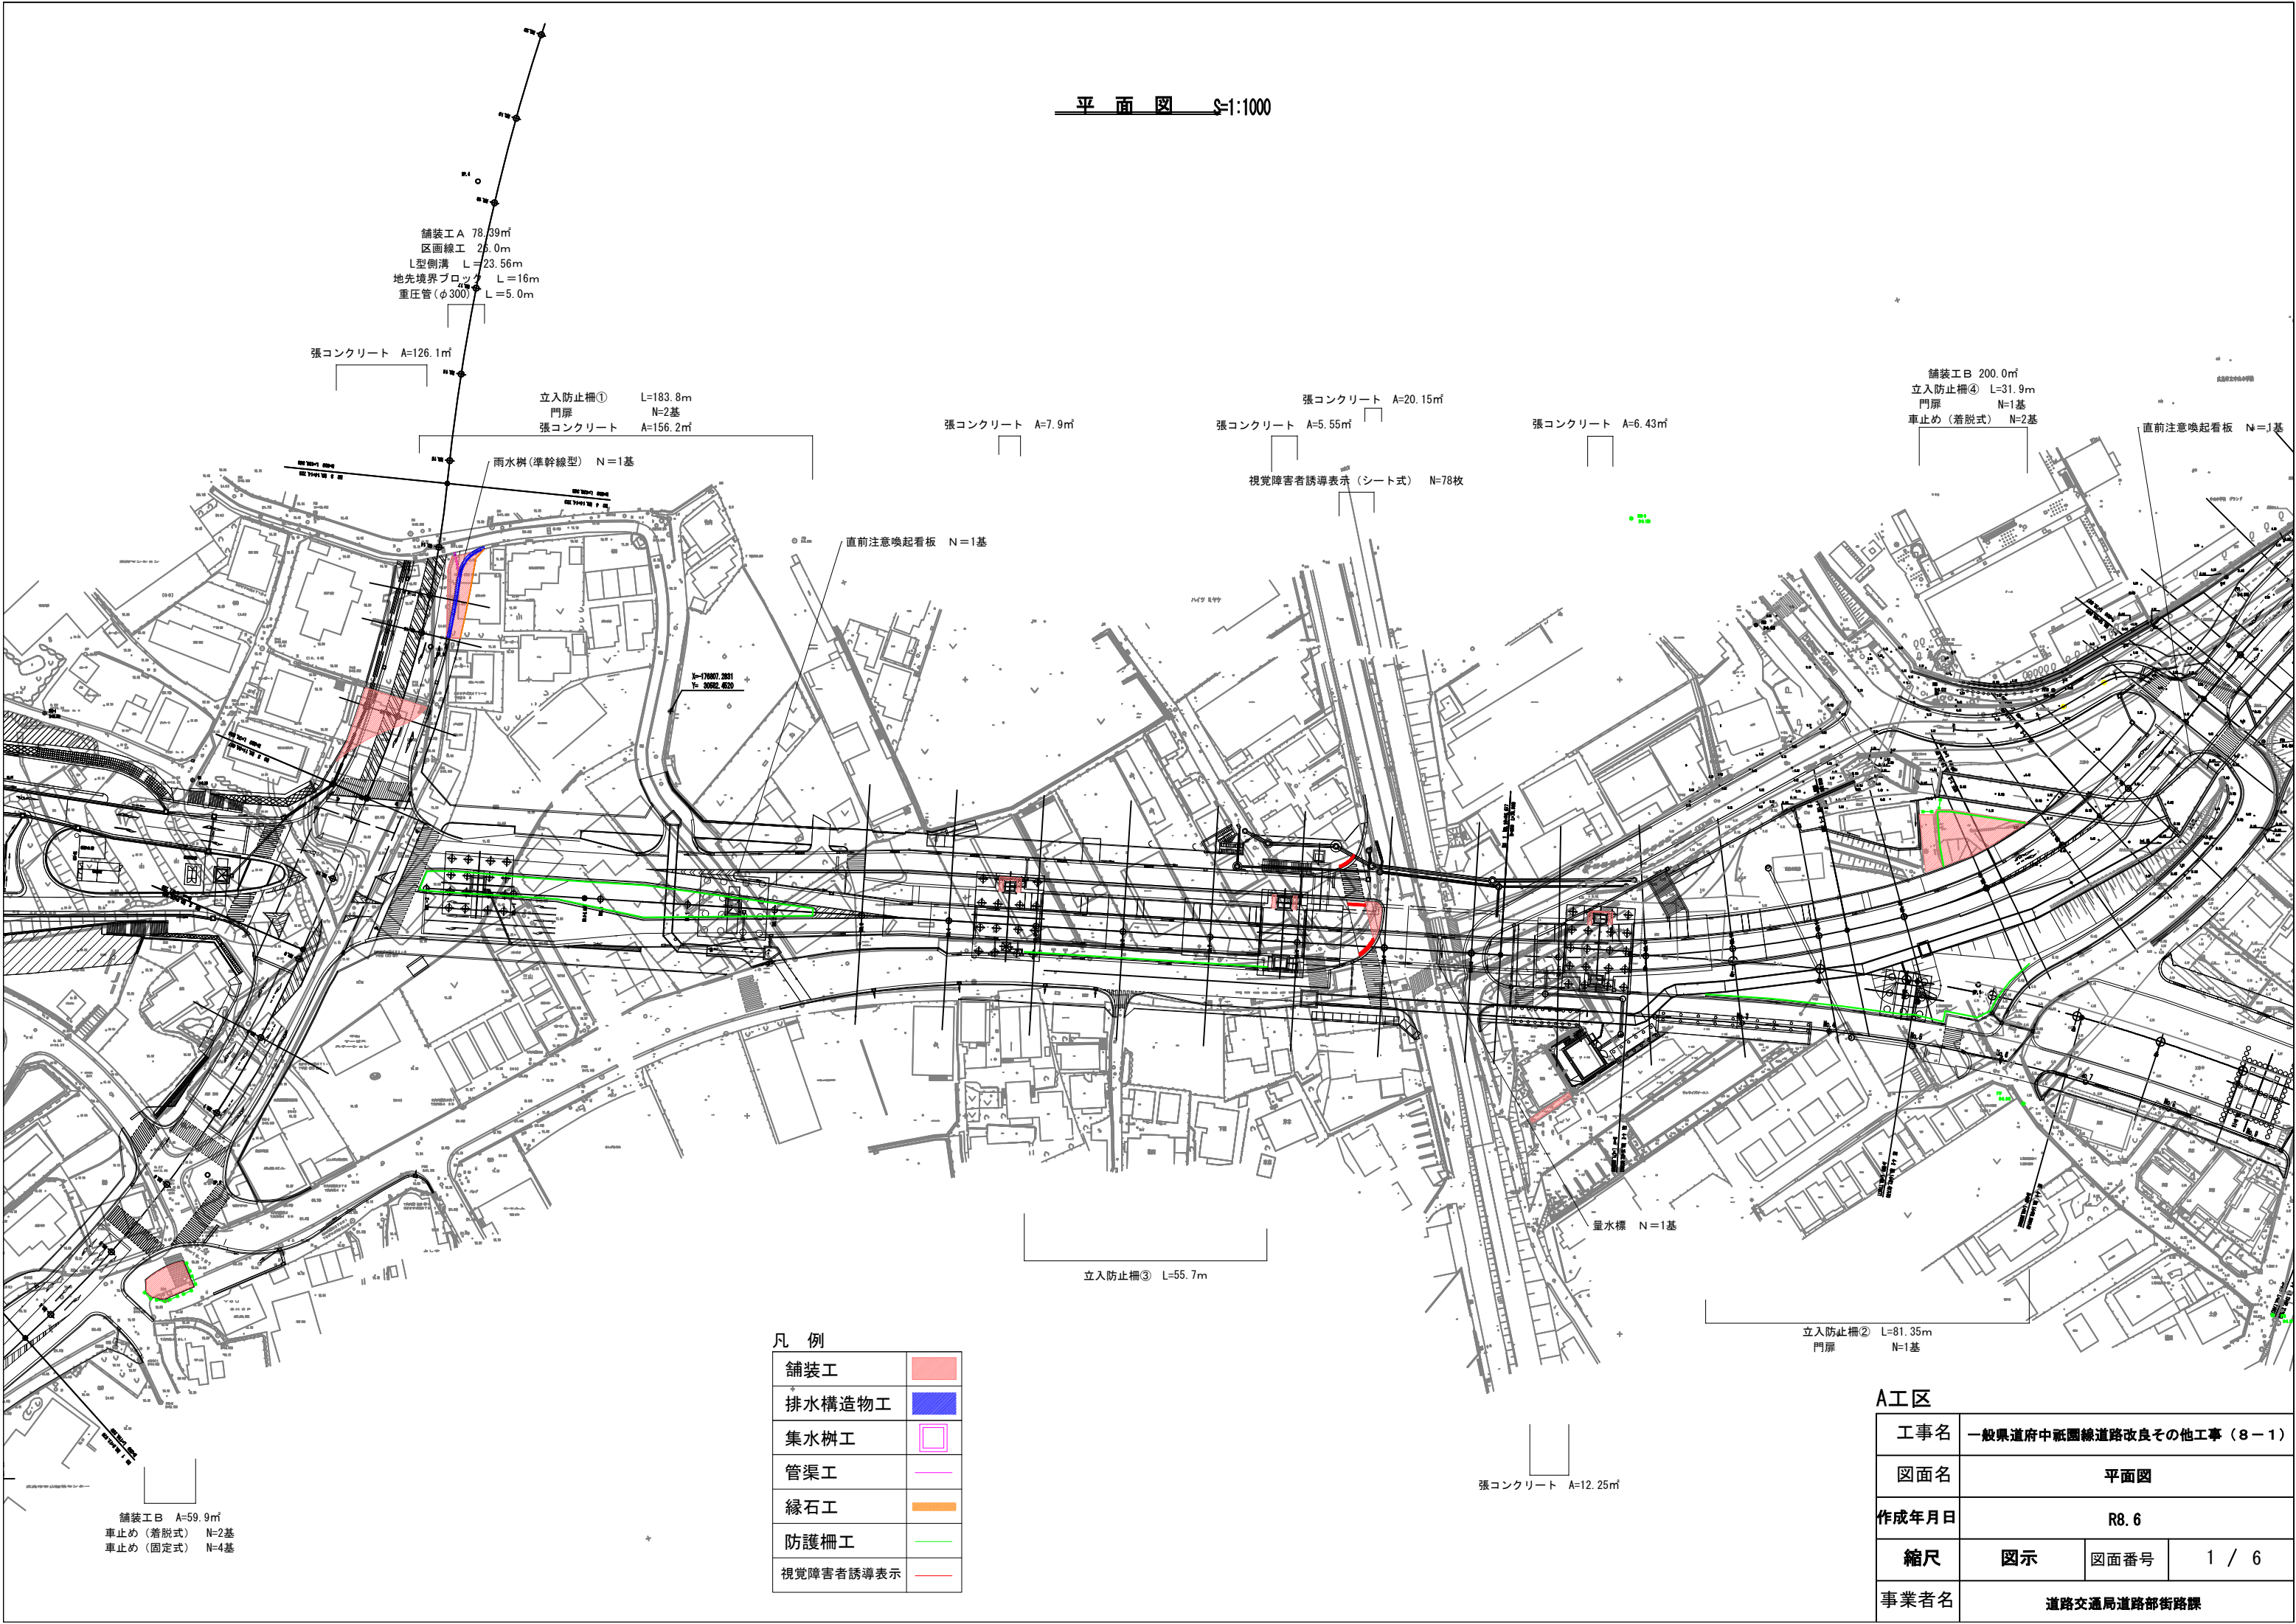

凡 例

舗装工	
排水構造物工	
集水樹工	
管渠工	
縁石工	
防護柵工	
視覚障害者誘導表示	


A工区

工事名	一般県道府中祇園線道路改良その他工事(8-1)		
図面名	平面図		
作成年月日	R8.6		
縮尺	図示	図面番号	1 / 6
事業者名	道路交通局道路部街路課		




舗装構造図 S=1:100

NO. 13+8. 8

GH= 12. 09

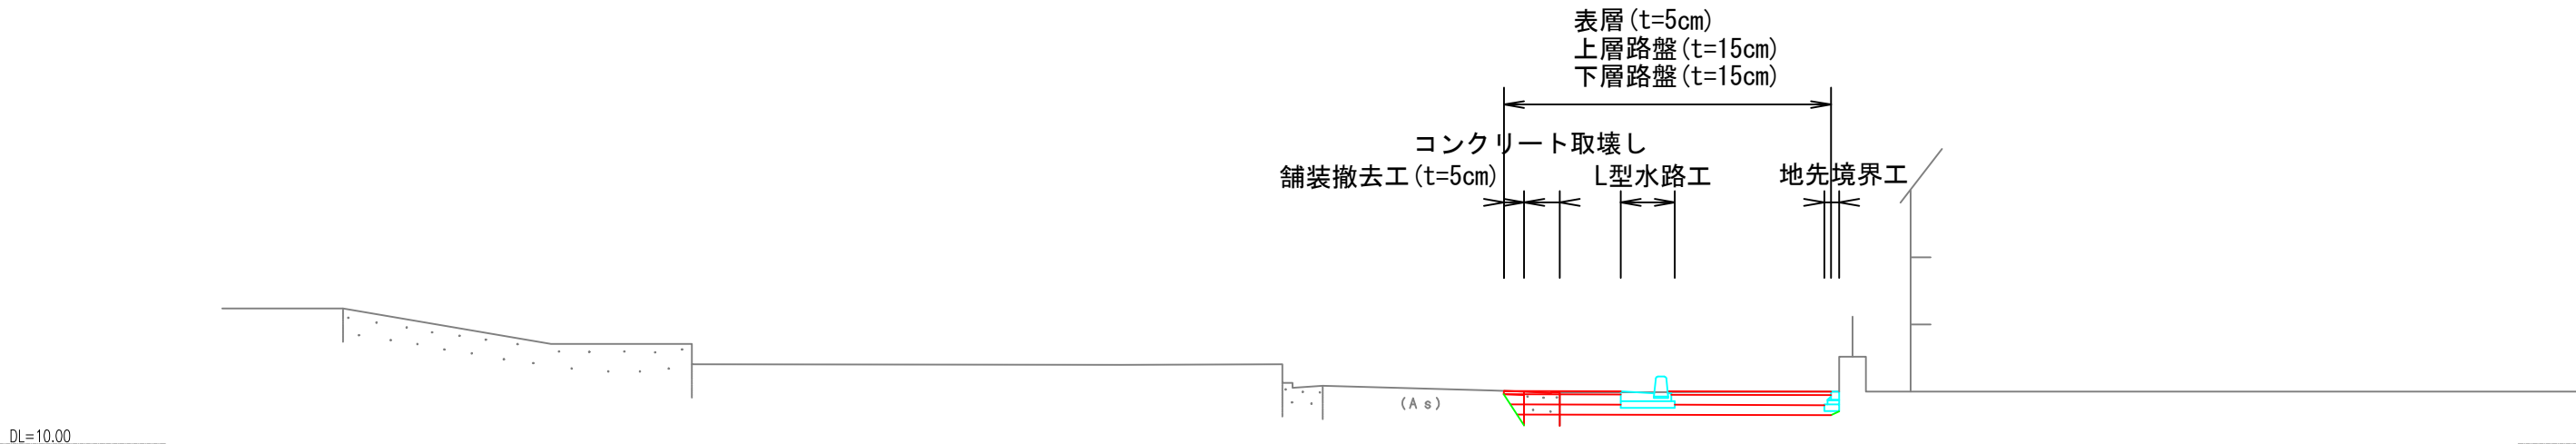

舗装構造図 S=1:50

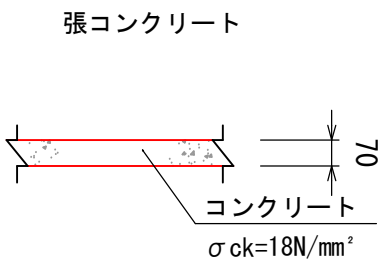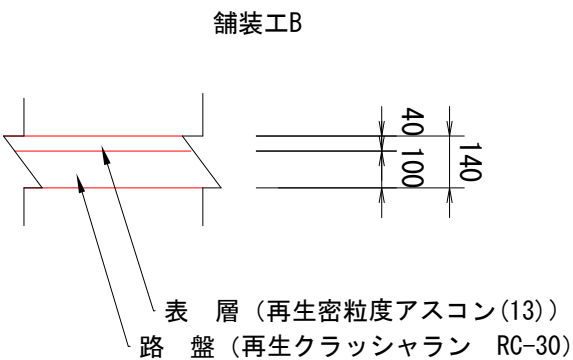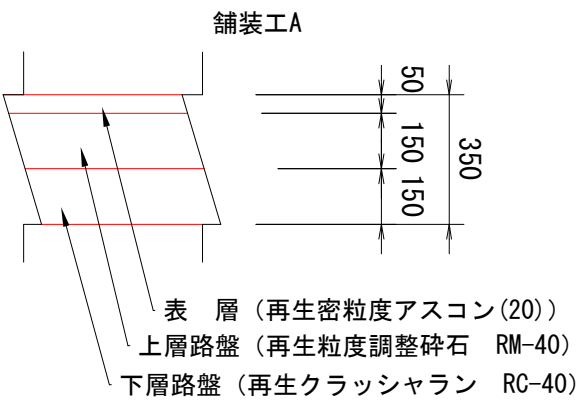


A工区			
工事名	一般県道府中祇園線道路改良その他工事 (8 - 1)		
図面名	標準横断図・舗装構造図		
作成年月日	R8. 6		
縮尺	図示	図面番号	2 / 6
事業者名	道路交通局道路部街路課		


フェンス構造図

S=1 : 20


ネットフェンス
PC-A2000

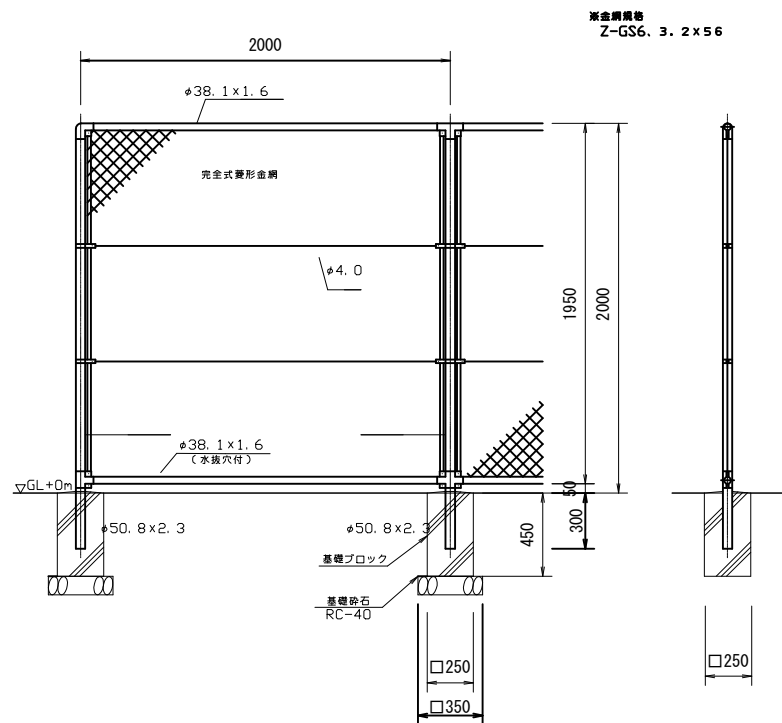


ネットフェンス
PC-A1800

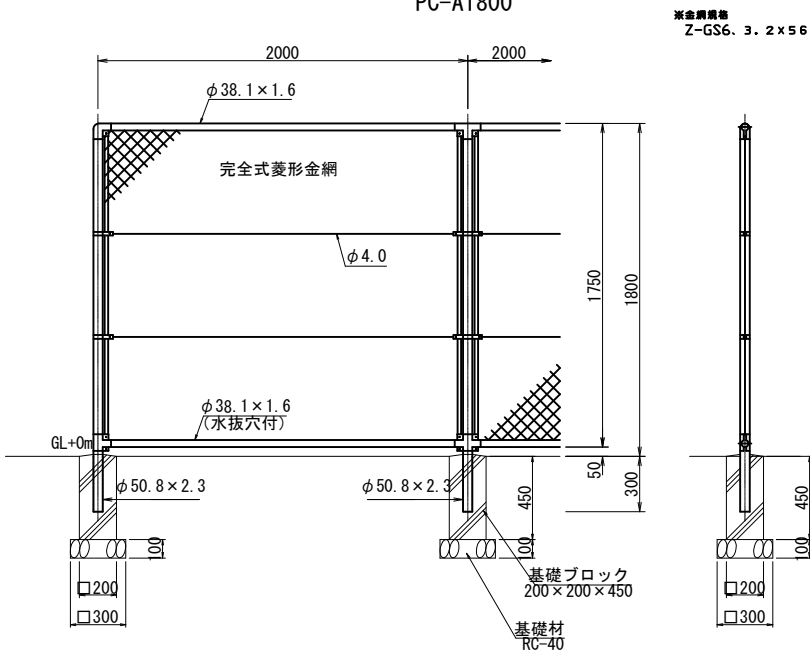

門扉
(片開き門扉)

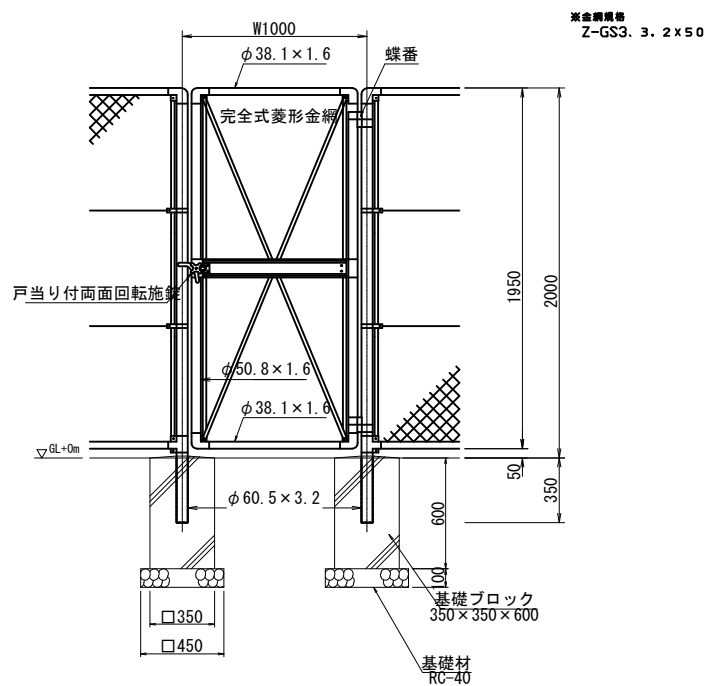


門扉
(片開き門扉)

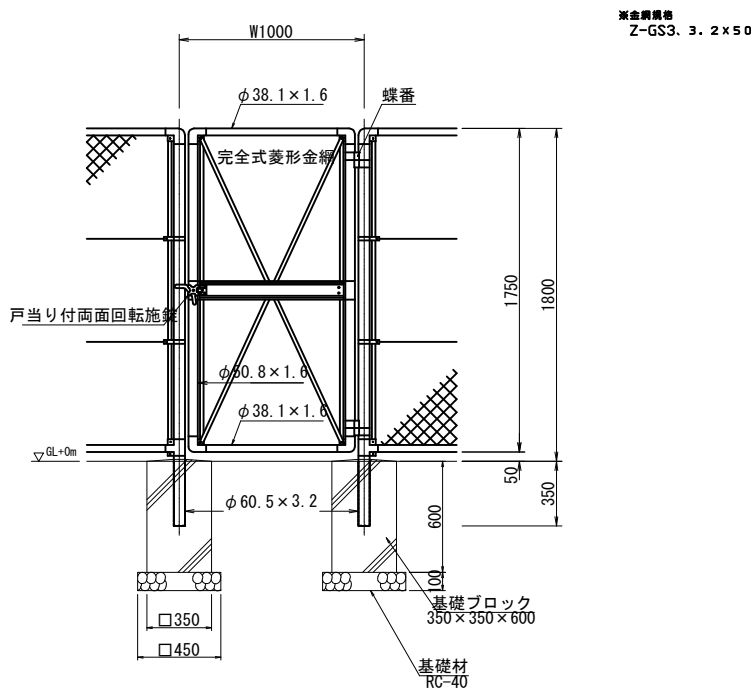


A工区		(50%縮小)	
工事名	一般県道府中紙園線道路改良その他工事（8－1）		
図面名	フェンス構造図		
作成年月日	R8.6		
縮尺	図示	図面番号	3 / 6
事業者名	道路交通局道路部街路課		

構造図


2号L型側溝 (C種両面)
S=1:20

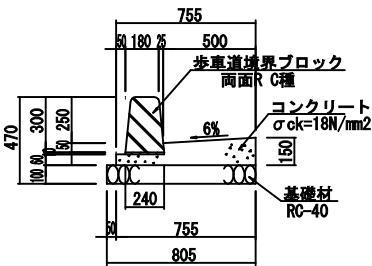


官民境界工
S=1:20

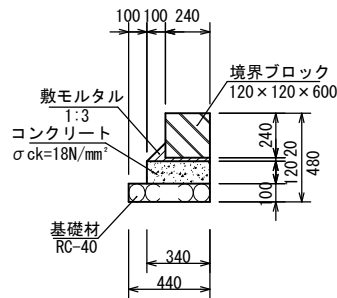


視覚障害者誘導用表示 (□300)
S=1:10

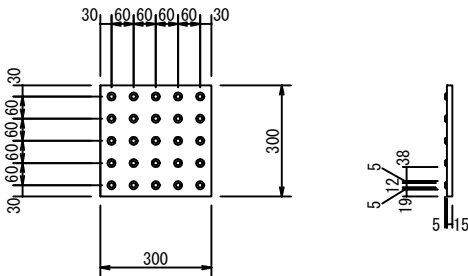

重圧管D300
S=1:20

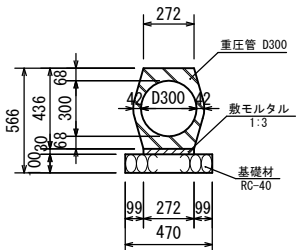


車止め (着脱式)
S=1:20

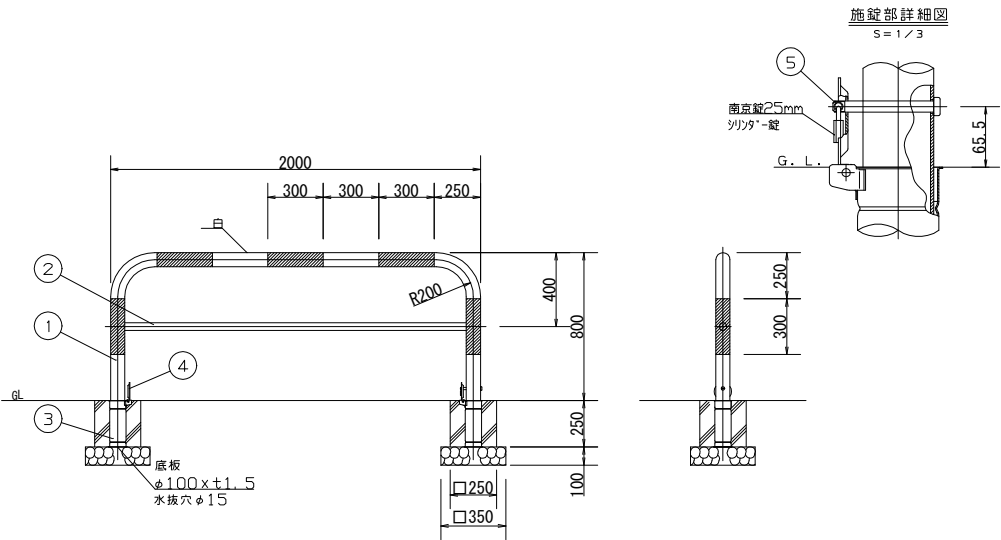

番号	品名	材質	寸法	備考
1	パイプ	鋼管	STK400	φ76.3×t3.2 亜鉛メッキ鋼管、焼付塗装
2	横パイプ	鋼管	STK400	φ42.7×t2.3 亜鉛メッキ鋼管、焼付塗装
3	差込スリーブ	ステンレス	SUS430	φ87.9×t1.5 (最少内径φ79.9)
4	差込スリーブ蓋	ステンレス	SUS430	φ94×t2.5 亜鉛メッキ鋼管、焼付塗装
5	ロックピン	ステンレス	SUS304	φ12×116L

車止め (固定式)
S=1:20

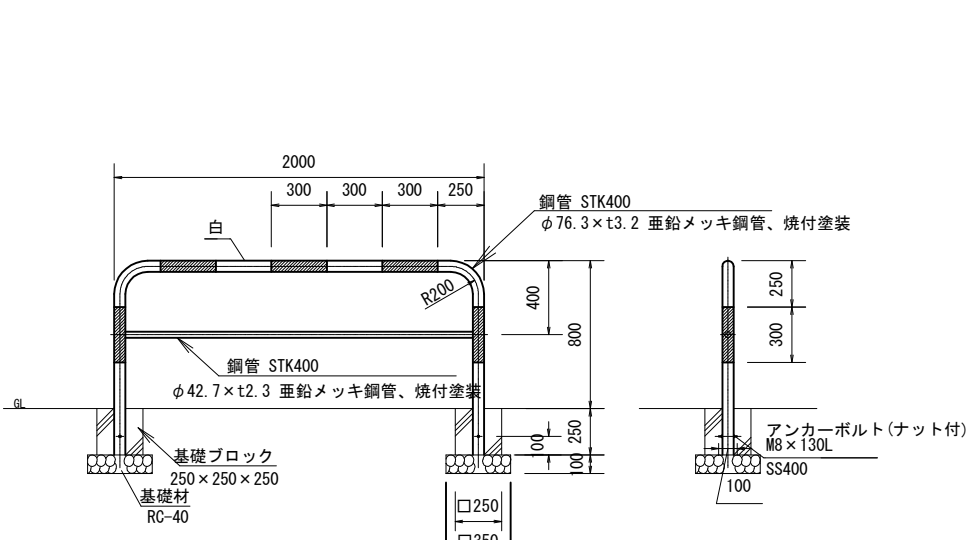


A工区 (50%縮小)

工事名	一般県道府中環状線道路改良その他工事 (8-1)		
図面名	構造図		
作成年月日	R8.6		
縮尺	図示	図面番号	4 / 6
事業者名	道路交通局道路部街路課		


注意喚起看板・量水標

(中山アンダー) S=1 : 10

直近注意喚起看板

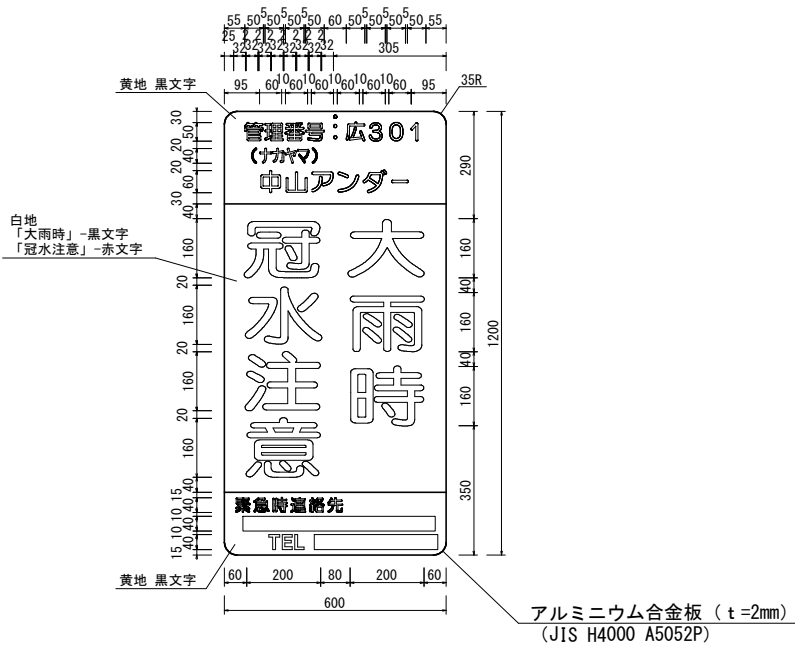

量水標看板

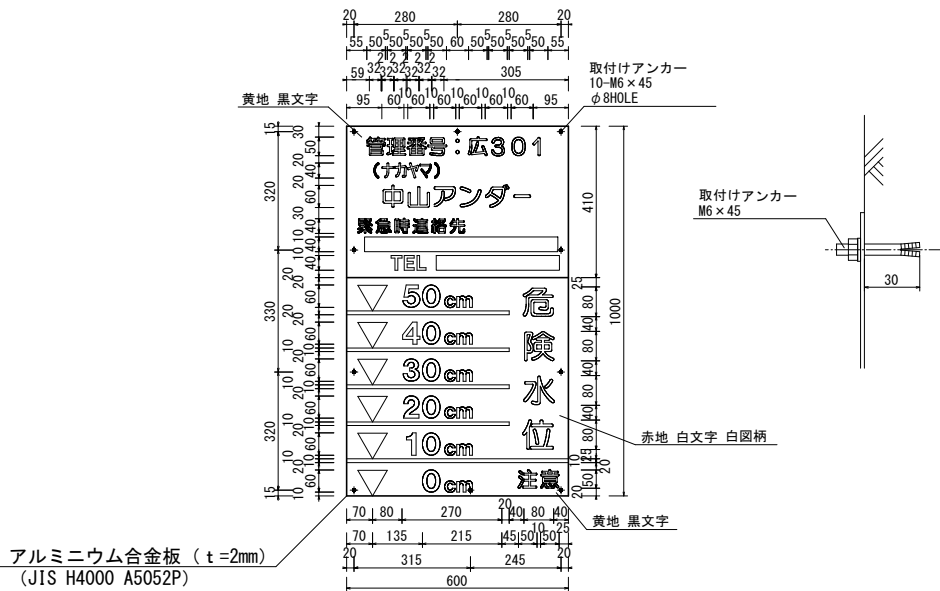


※最深部に設置すること


直近注意喚起看板及び量水標看板的緊急連絡先については、別途指示する。

(50%縮小)

工事名	一般県道府中紙圏線道路改良その他工事（8－1）		
図面名	注意喚起看板・量水標構造図		
作成年月日	R8. 6		
縮尺	図示	図面番号	5 / 6
事業者名	道路交通局道路部街路課		

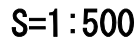

S=1:20

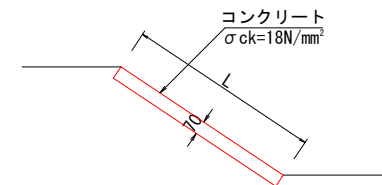

B工区			
工事名	一般県道府中紙園線道路改良その他工事（8-1）		
図面名	平面図・標準断面図・構造図		
作成年月日	R8. 6		
縮尺	図示	図面番号	6 / 6
事業者名	道路交通局道路部街路課		