


設計概要										普通教室棟・脱靴室棟 室内仕上表													
一般事項	工事名称	宇品東小学校仮設教室の賃貸借				建築場所(地番)		広島市南区宇品東七丁目 1 1 番 8 号				階	室名	床	巾木	外廻壁	天井	CH	廻縁	備考			
	建物種別	増築				主要用途		仮設校舎				1 階	普通教室 1・2・3	長尺塩ビシートt=2.0	木製	カーガムリウム鋼板t=0.35	木下地化粧石膏ボードt=9.5	3000	木製	カーテン防炎加工品(カーテンル共)			
	地域指定	用途指定	第一種住居地域、近隣商業地域		建ぺい率指定	60%、80%	容積率	200%、300%		フッ合板t=4.0									※カーテンルはシングルとする。				
	防火指定	法22条区域、準防火地域		その他指定	景観計画一般区域、宅地造成等工事規制区域												室名札						
建物概要	規模	階数	二階建		最高軒高	7.889m	最高高さ	7.975m		2 階	廊下	長尺塩ビシートt=2.0	木製	カーガムリウム鋼板t=0.35	木下地化粧石膏ボードt=9.5	3000	木製						
		建築面積	仮設教室棟 : 341.78 m ²		床面積	仮設教室棟 : 654.76 m ²																	
			仮設脱靴室棟 : 104.56 m ²			仮設脱靴室棟 : 104.56 m ²																	
構造概要	基礎形式	鉄筋コンクリート布基礎				地耐力(仮定値)		50KN/m ² 長期				1 階	脱靴室棟	ノスリッシートt=2.5	木製	カーガムリウム鋼板t=0.35	—	—	木製				
	軸組	軽量鉄骨ブレース構造				積雪		30cm 短期600N/m ²															
						床荷重		2300N/m ²															
	内部軸組	1階床	床バネ 床板コンパネt=12(F☆☆☆☆)		一般間仕切		ブレス面のみ 化粧石膏ボードt=9.5				1 階				フッ合板t=4.0								
木棧30×90@300																							
大引:G75x45x15x2.3@900																							
束:束@900(好コ)																							
2階床		床バネ 床板コンパネt=12(F☆☆☆☆)		内壁	外壁バネ 内側あらわし																		
		木棧30×90@150		天井	木下地化粧石膏ボードt=9.5																		
外部仕上	屋根	カーガムリウム鋼板折板葺t=0.6(不燃NM-8697)山高88㎜ト式				外壁	サンドイッチバネt=40(OHP)				1 階												
	室内ホリイフォーム張 t=4				表面:カーガムリウム鋼板t=0.35(不燃NM-8697)																		
					芯材) 硬質ウレタンフォームt=40																		
※カーテン掛けフック45ヶ所を、各教室廊下側に計画すること。その際荷重に耐えられるよう必要に応じて補強すること。																							
建具	符号	仕様		硝子	有効開口	符号	仕様		硝子	有効開口	* 指定建築材料はすべて、国土交通大臣の指定する 日本工業規格又は、日本農林規格に適合するものとする。 * アスベスト材の使用なし。									24時間換気（第三種換気）、スイッチには24時間換気の表示をする 合板、内部仕上等はF☆☆☆☆製品を使用する 床接着剤等は、非ホルムアルデヒドタイプとする F☆☆☆☆ 天井裏等全て、F☆☆☆☆以上を使用する			
鋳	樋	軒樋:前高130 塩ビ製 縦樋:塩ビ製 φ75																					
	板金金物	柱脚水切(カーガムリウム鋼板 t=0.35) 水切(カーガムリウム鋼板t=0.35)																					
内部階段	有効巾	1550				外部階段	有効巾	1500		上屋:カーガムリウム鋼板t=0.6		計画建物は法第85条6項および令147条による緩和を適用するものとする。 各行政への申請手続きを滞りなく行うこと。 既設給水管等埋設物には十分注意をして施工すること。 給水管・水栓等は広島市都市計画局監修の機械設備工事機材等標準図等に準拠して施工すること。 テレビ共聴・校内放送・校内電話・校内LANの配線は、既設校舎の設備から分岐すること。 LAN配線は既設校舎のサーバーから分岐させ、竣工後にどのポートを使用したか報告すること。 各教室へのLAN配線は、教育系×1、管理系×1とする。 強度上補足材等を取付ける必要のある場合は、図示の有無に係らず取付ること。 室外機置き場には、進入防止用フェンスおよび南京錠を設置し、上部ネット張りとすること。 外部階段下の隙間部分には、ネット張り等の進入防止を図ること。 廊下と教室の床レベルをそろえること。（戸レールが飛び出さないようにすること） 避難はしご降下位置の1階は壁とし、避難時の安全性を確保すること。 避難はしご設置の避難用窓の大きさは、W500×H800以上とする。 工事施工期間中授業があるときは、大きな音を出さないようにすること。 建て方・解体時に車両が進入・退出時は保安要員を設ける等して、特に注意を払い施工すること。 作業ヤードとしてグラウンドを使用する為、極力グラウンドを傷めないよう注意して施工すること。 建物解体時は、設置した配線、配管類は全て撤去し、現状復旧すること。 仮設教室解体時には原状復旧すること。											
	蹴上	160					蹴上	160															
	踏面	260		手摺:鋼製H1100			踏面	260		手摺:鋼製H1100													
塗装	鉄骨:錆止塗装(JIS K5674 工場1回塗り) 見え掛りOP(工場塗装のうえ現場にてタッチアップ)																						
雑工事	ポーチ	土間コンクリート																					
	その他	2 階の窓には落下防止手摺付																					
設備	電気設備、空調設備、換気設備、放送設備、給排水衛生設備、雨水排水設備、消防設備																						
その他	VOC対策	VOC放散量低減策・・・内装仕上材を選定するにあたり、VOC対策を施した商品を使用すること(F☆☆☆☆の材料を使用とする)																					
		換気対策・・・居室及び廊下の内装材の制限に応じ、換気扇は常時作動とし、1時間あたりの換気回数は0.3回以上とする																					
特 記																							

記事			承認	承認	承認	作成者	工事名称	宇品東小学校仮設教室の賃貸借	作成年月 2026.07	図面番号 A-1
	整理番号						図面名称	設計概要 仕上表	縮尺 (A3→71%) —	

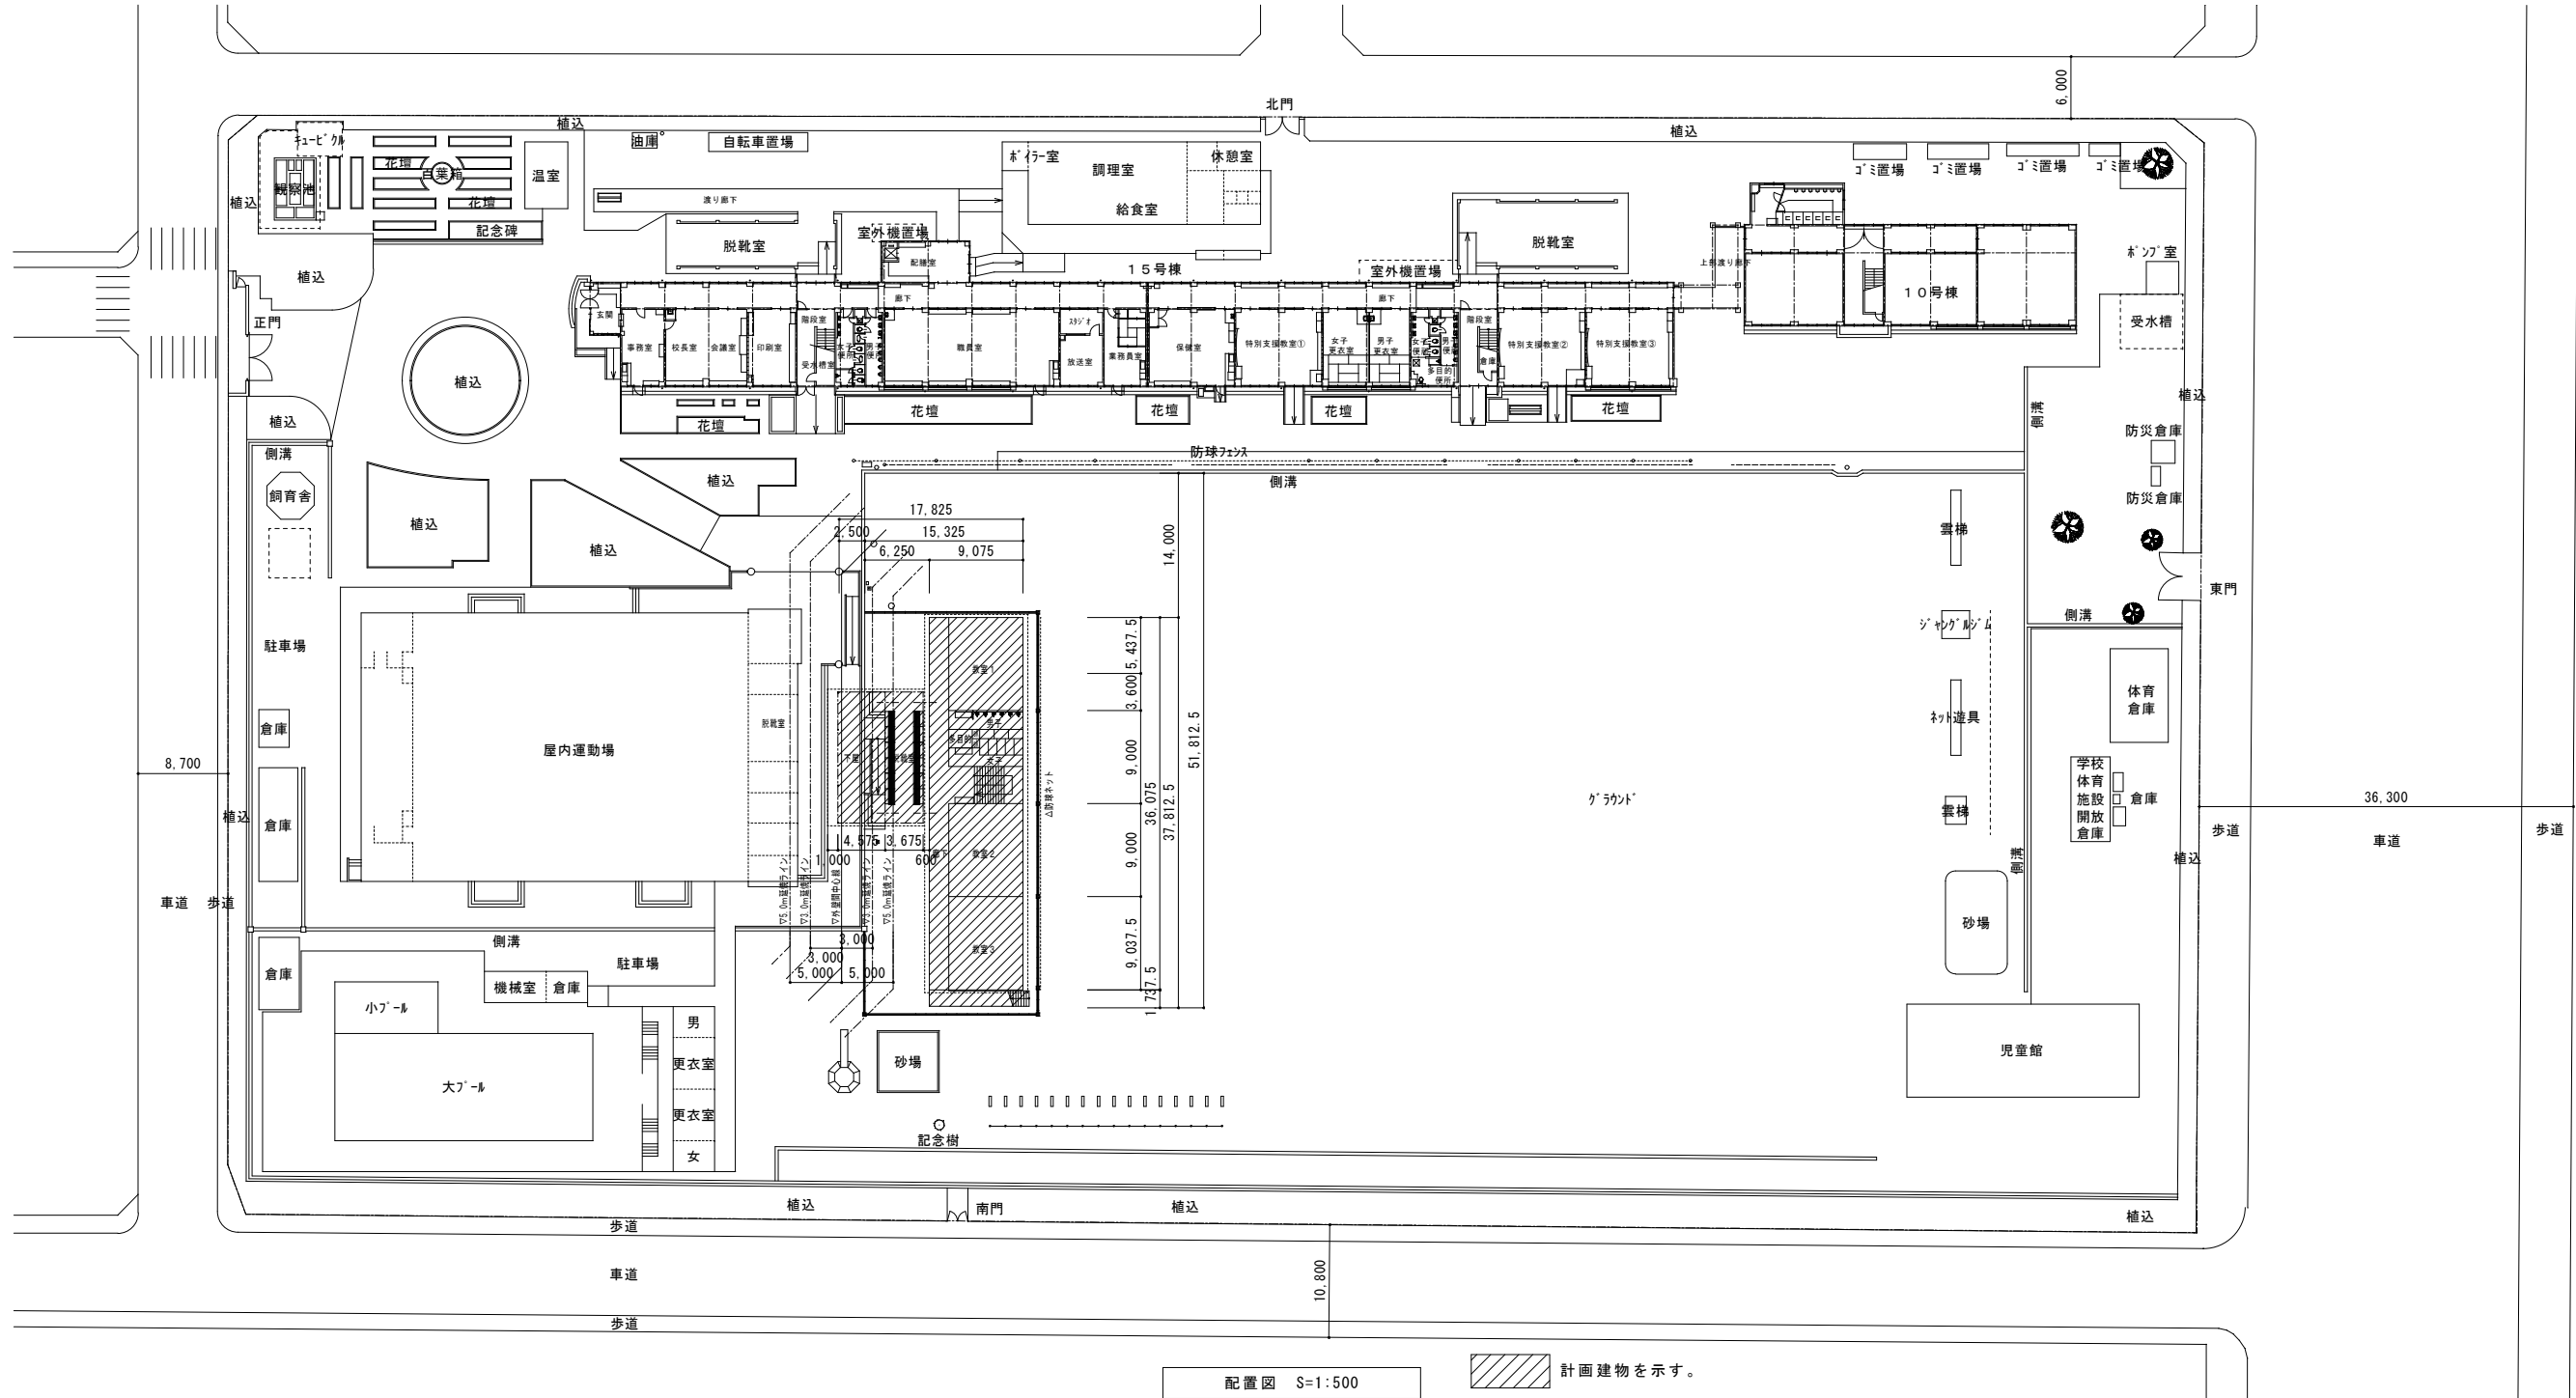

配置図 S=1:500


計画建物を示す。

記 事			承認	承認	承認	作成者	工事名称	宇品東小学校仮設教室の賃貸借	作成年月 2026. 07	図面番号 A-2
整 理 番 号							図面名称	配置図	縮尺 (A3→71%) 1/500	

備品等リスト		⑪	スピーカー
①	カーテン・ル(シグナル)防災カーテン含	⑫	テレビ共聴用直列ユニット
②	校内電話	⑬	冷暖房機
③	室名札(アクリル製)文字なし	⑭	校内LAN設備(教育系x1・管理系x1)
④	黒板(アルミ枠)	⑮	三槽シンク
⑤	補助黒板(アルミ枠)	⑯	下駄箱(24人用)
⑥	掲示板	⑰	傘立て(50人用)
⑦	児童用ロッカー(金物固定)15人用	⑱	スノコ(プラスチック製)
⑧	掃除用具入れ(金物固定)	消	消火器(ABC10型)
⑨	教師用保管庫		
⑩	時計		



普通教室2 換気計算(24h)
 $64.80(\text{室面積}) \times 3.00 = 194.40 \times \text{換気回数}0.3 = 58.32 \text{ m}^3/\text{h}$
使用換気扇 FY-08PDX9 換気風量 120.00 m³/h OK

普通教室1・3 換気計算(24h)
 $65.07(\text{室面積}) \times 3.00 = 195.21 \times \text{換気回数}0.3 = 58.56 \text{ m}^3/\text{h}$
使用換気扇 FY-08PDX9 換気風量 120.00 m³/h OK

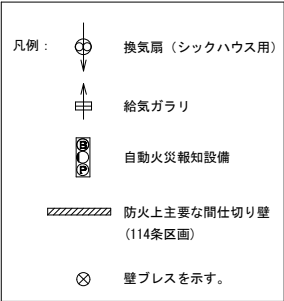

※ は、設計G.L.からの高さを示す。
※ は、カーテン位置を示す。

階	段
有効幅	1550
蹴上げ	160
踏面	260

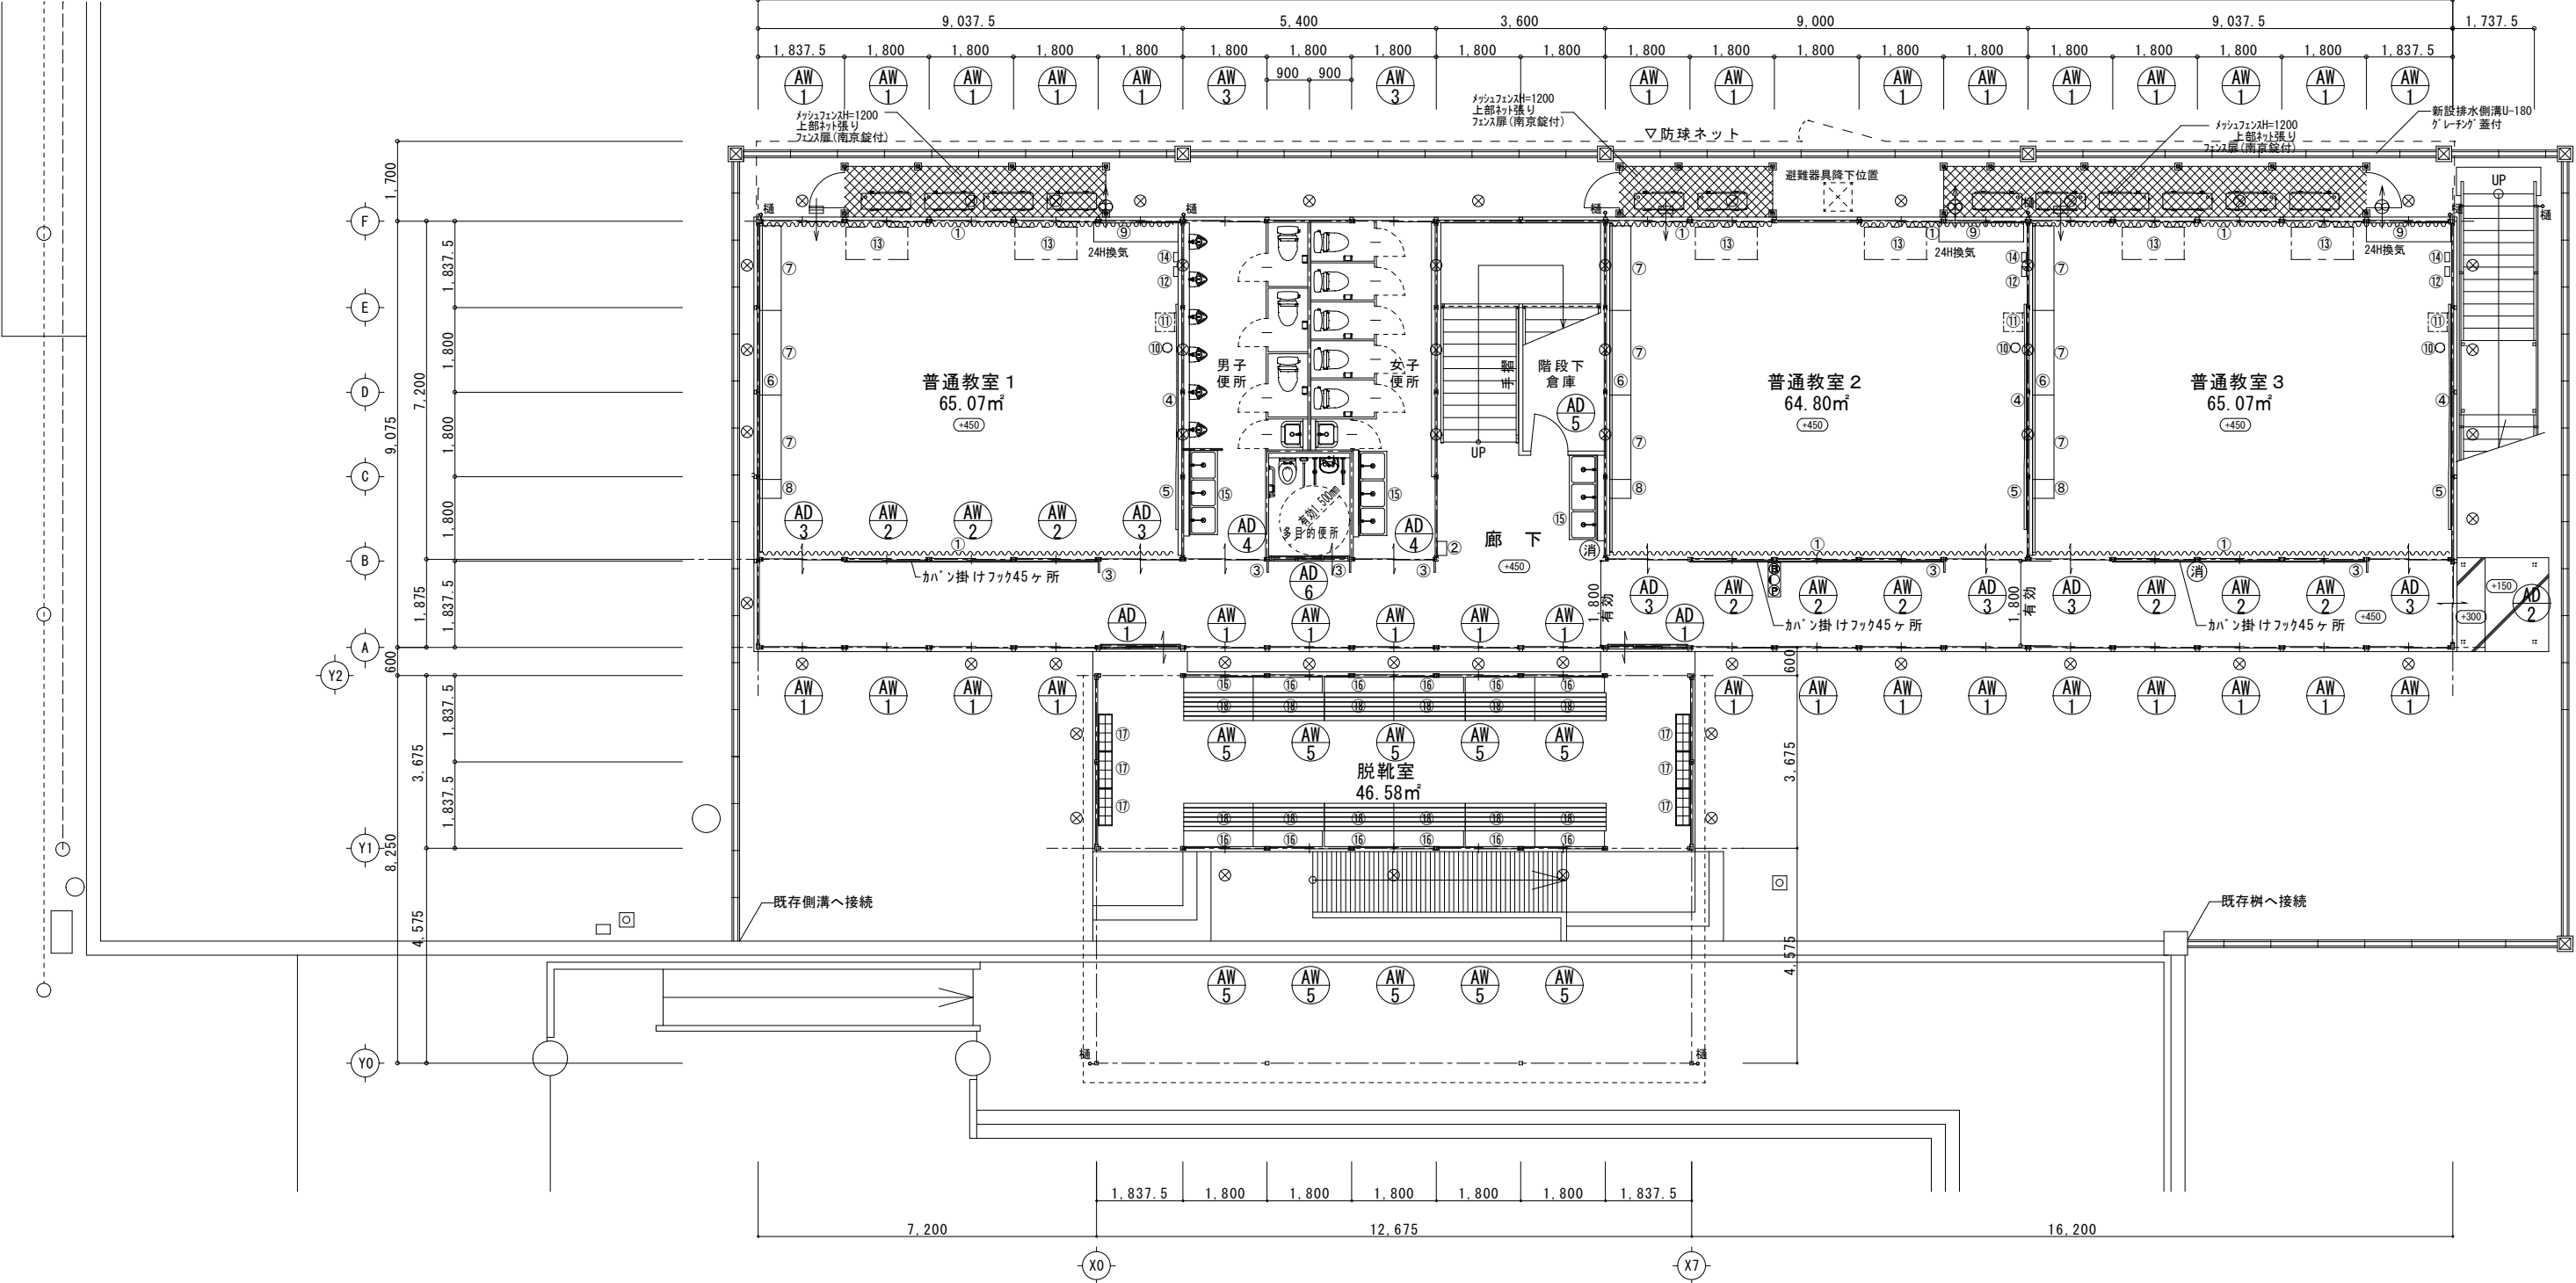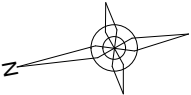


1 階平面図 S=1:100 ※火気使用室無し

記事		承認	承認	承認	作成者	工事名称	宇品東小学校仮設教室の賃貸借	作成年月	2026. 07	図面番号	A-3
	整理番号					図面名称	1 階平面図	縮尺	(A3→71%) 1/100		



備品等リスト		⑪	スピーカー
①	カーテンレール(シングル)防炎カーテン含	12	テレビ共聴用直列ユニット
②	校内電話	⑬	冷暖房機
③	室名札(アクリル製)文字なし	⑭	校内LAN設備(教育系x1・管理系x1)
④	黒板(アルミ枠)	⑮	三槽シンク
⑤	補助黒板(アルミ枠)	⑲	避難ハシゴ
⑥	掲示板	消	消火器(ABC10型)
⑦	児童用ロッカー(金物固定)15人用		
⑧	掃除用具入れ(金物固定)		
⑨	教師用保管庫		
⑩	時計		

普通教室4換気計算(24h)
64.80(室面積) x 3.00 = 194.40 x 換気回数0.3 = 58.32 m³/h
使用換気扇 FY-08PDX9 換気風量 120.00 m³/h OK

普通教室3・5換気計算(24h)
65.07(室面積) x 3.00 = 195.21 x 換気回数0.3 = 58.56 m³/h
使用換気扇 FY-08PDX9 換気風量 120.00 m³/h OK

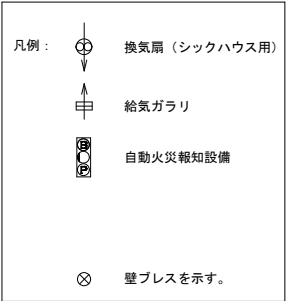


※ 〇 は、設計G.Lからの高さを示す。
※ 〰〰〰〰 は、カーテン位置を示す。

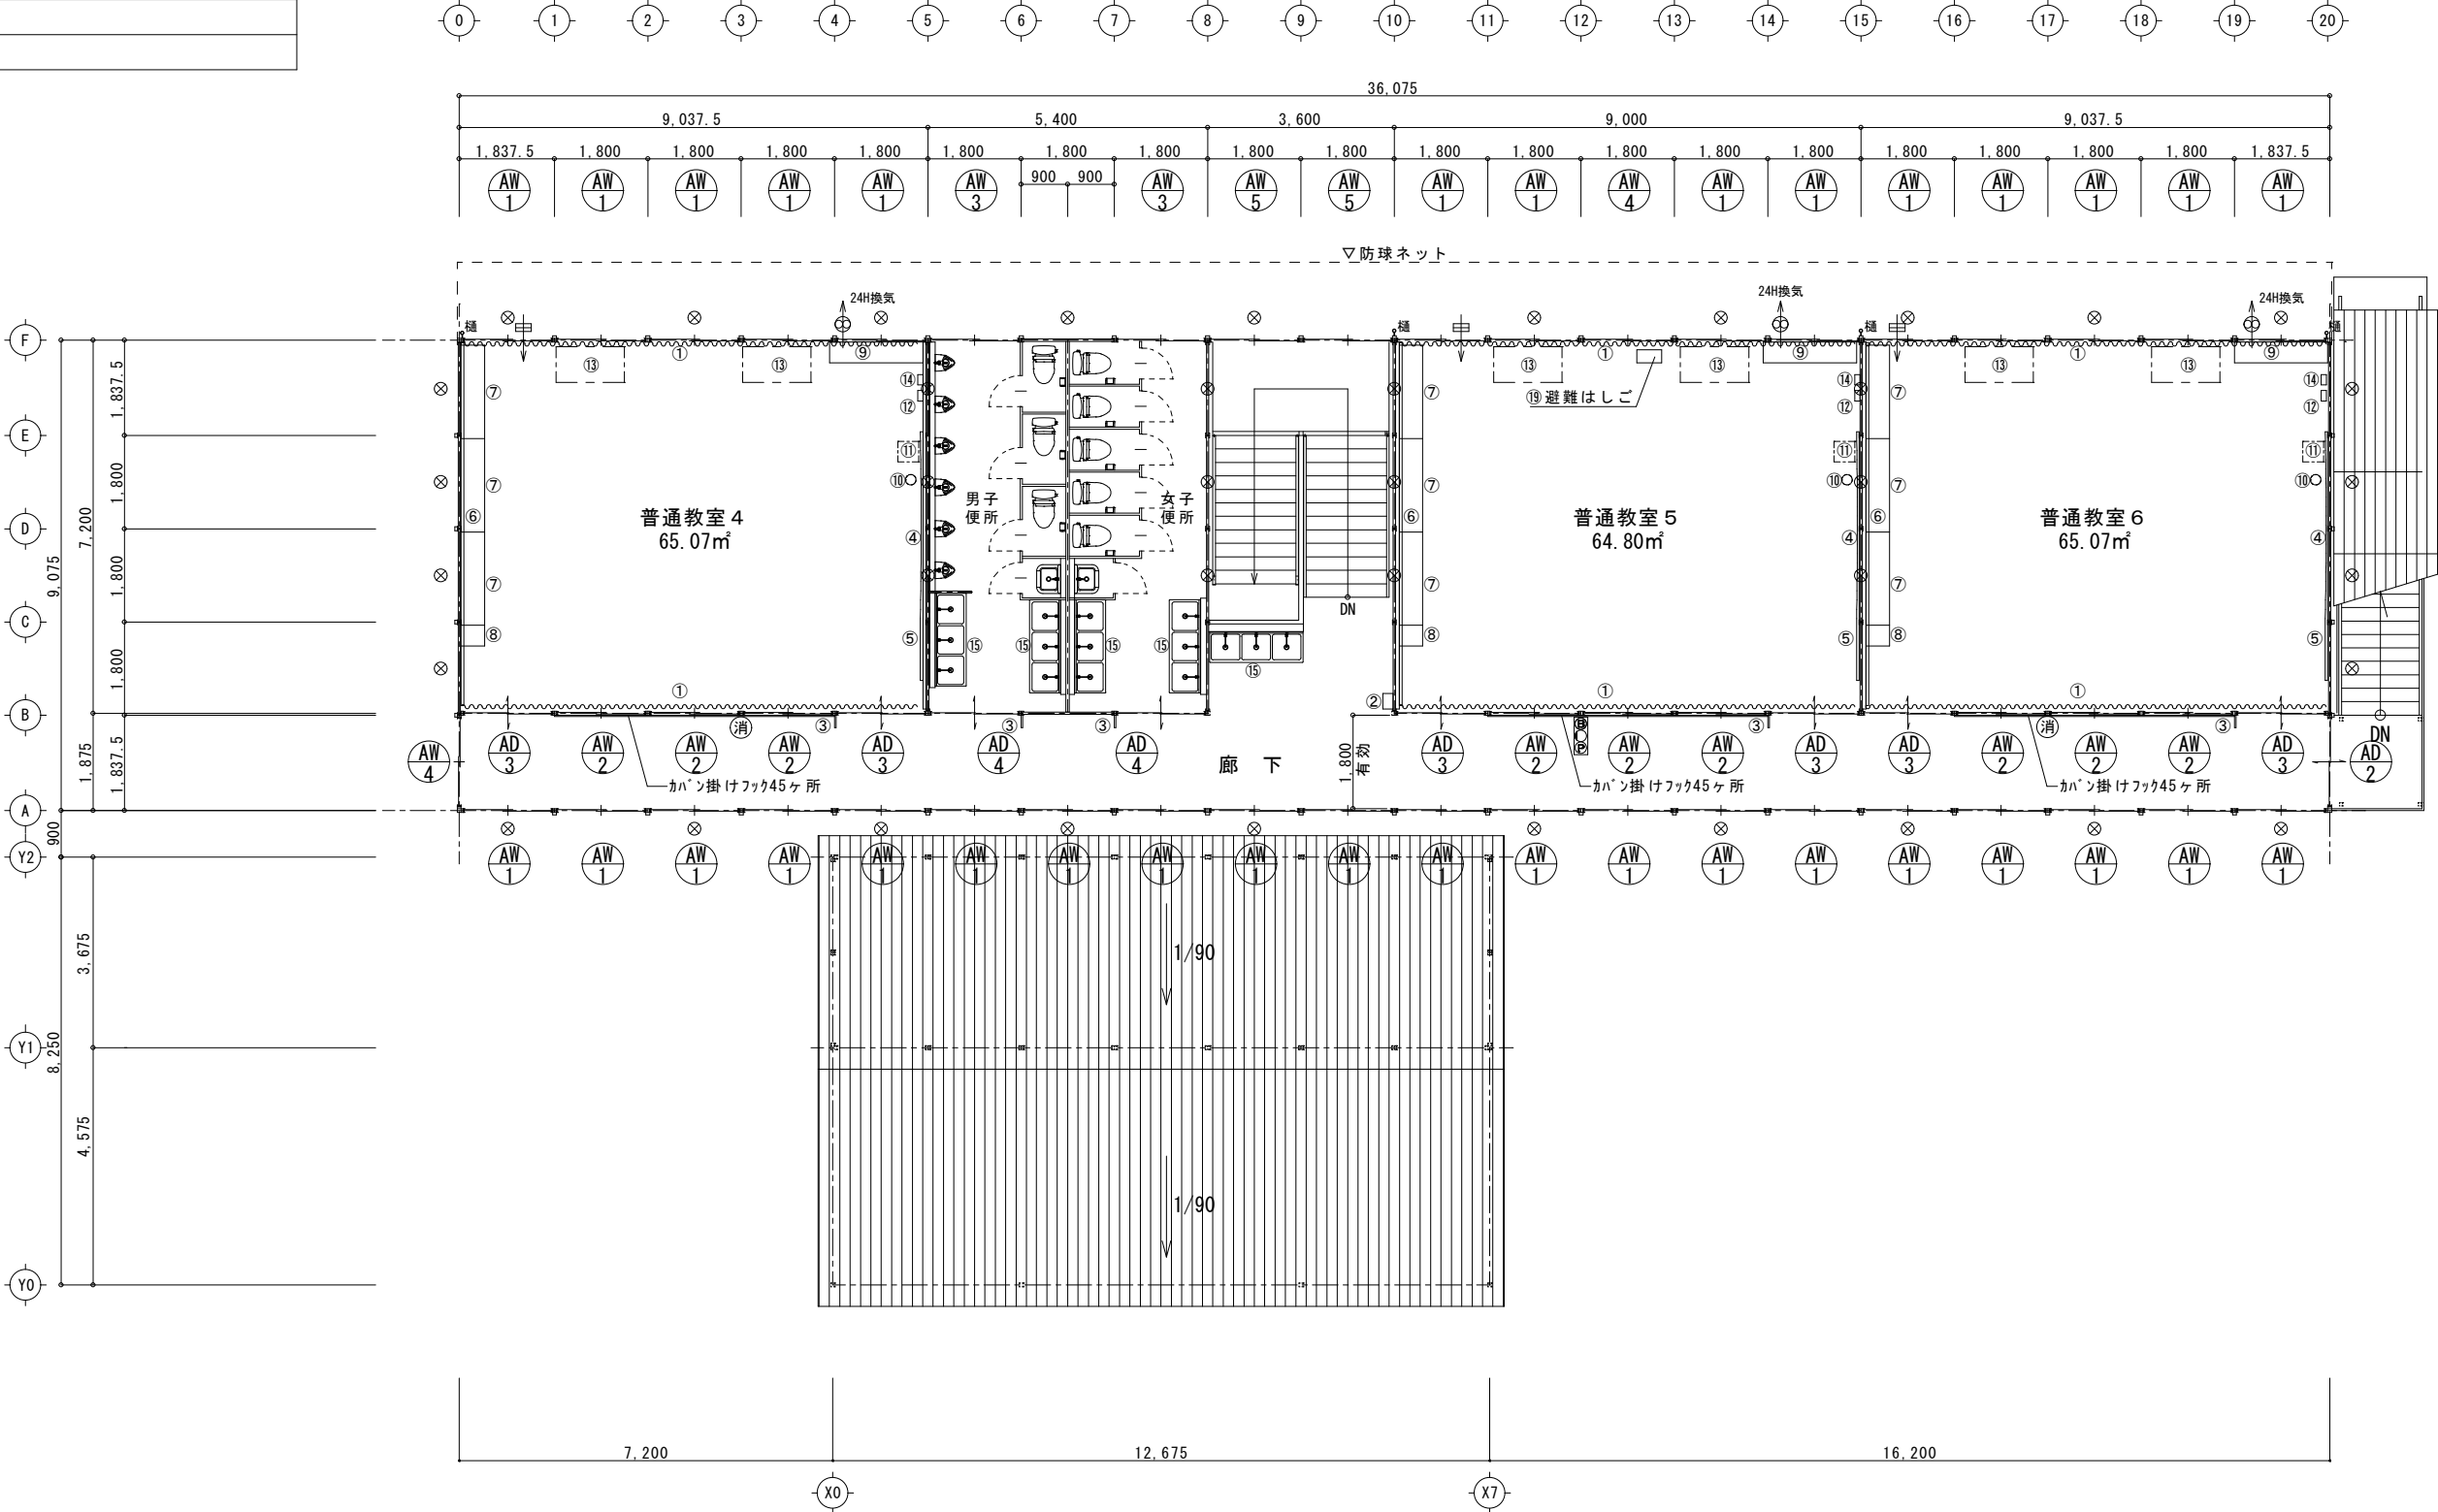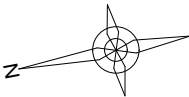


2階平面図 S=1:100 ※火気使用室無し

記事		承認	承認	承認	作成者	工事名称	宇品東小学校仮設教室の賃貸借	作成年月	2026.07	図面番号
	整理番号					図面名称	2階平面図	縮尺 (A3→71%)	1/100	

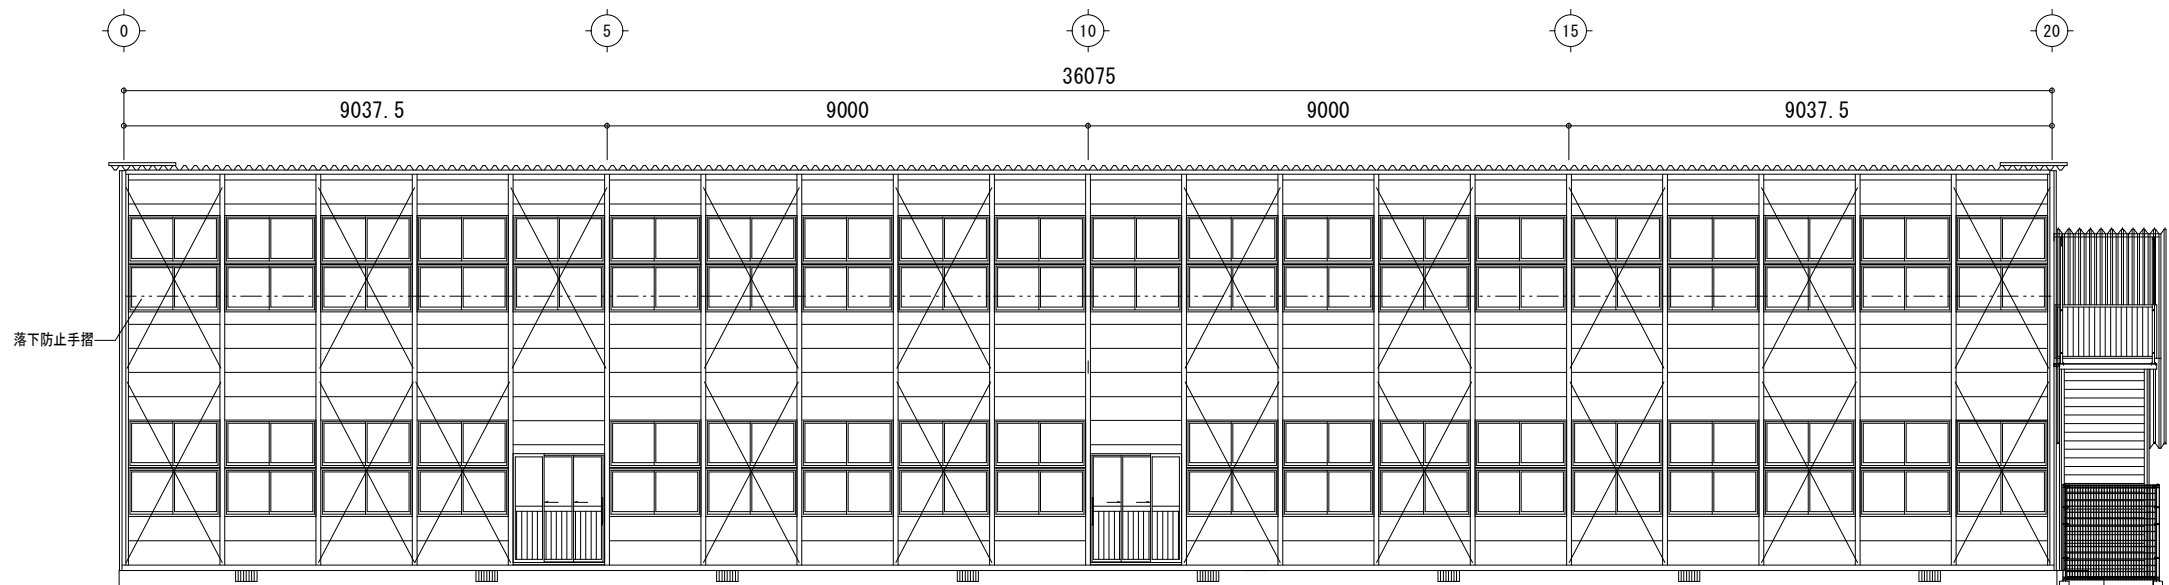



A通立面図 S=1:100

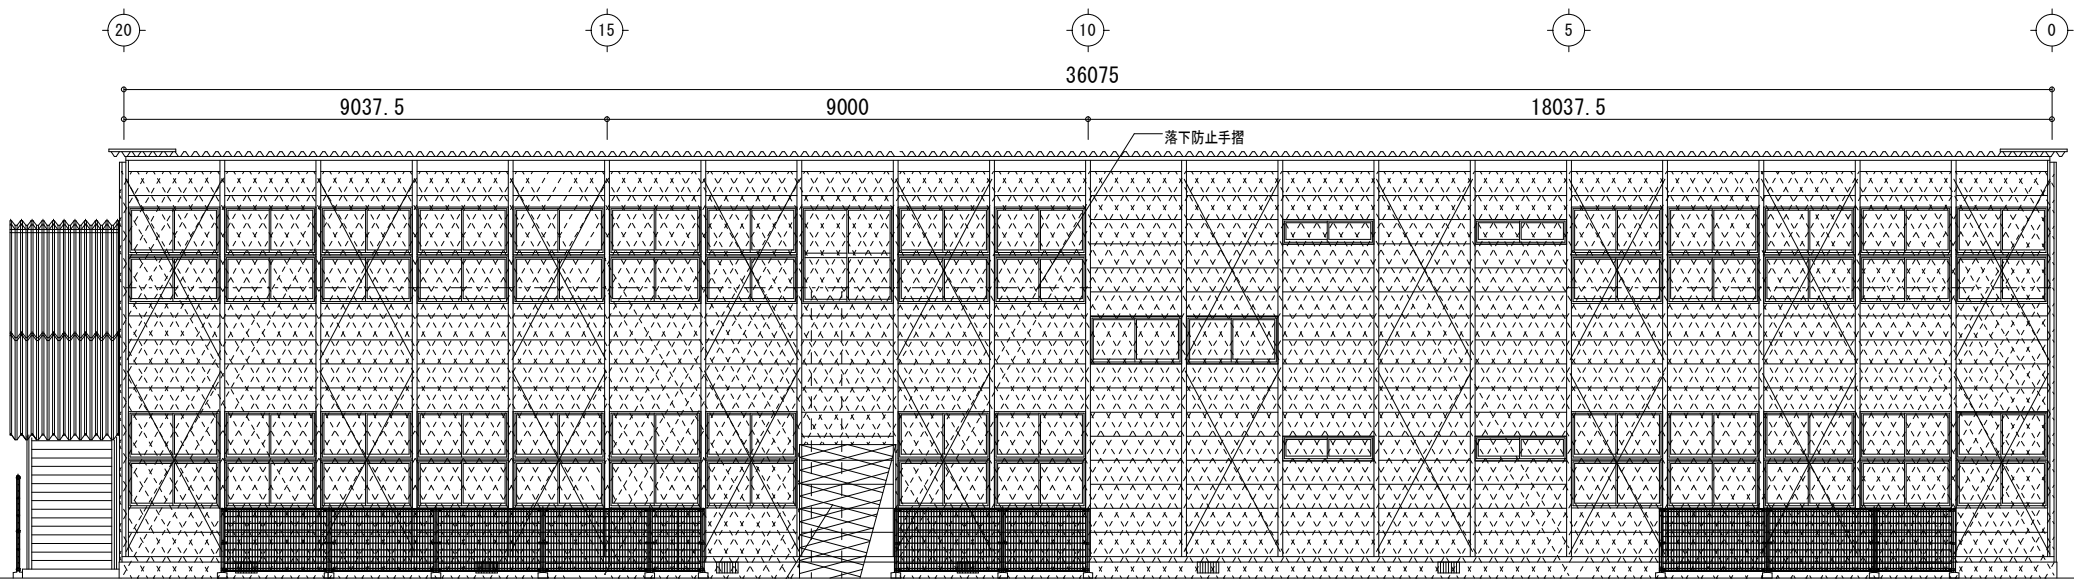


避難はしご降下位置
出入りができるように防球ネットを加工すること。

F通立面図 S=1:100

記事					承認	承認	承認	作成者	工事名称	宇品東小学校仮設教室の賃貸借	作成年月	図面番号
									図面名称	立面図（１）	2026. 07 縮尺（A3→71%） 1/100	
整理番号												A-5

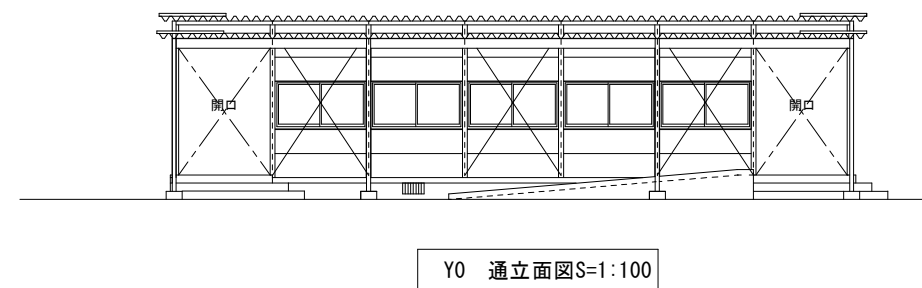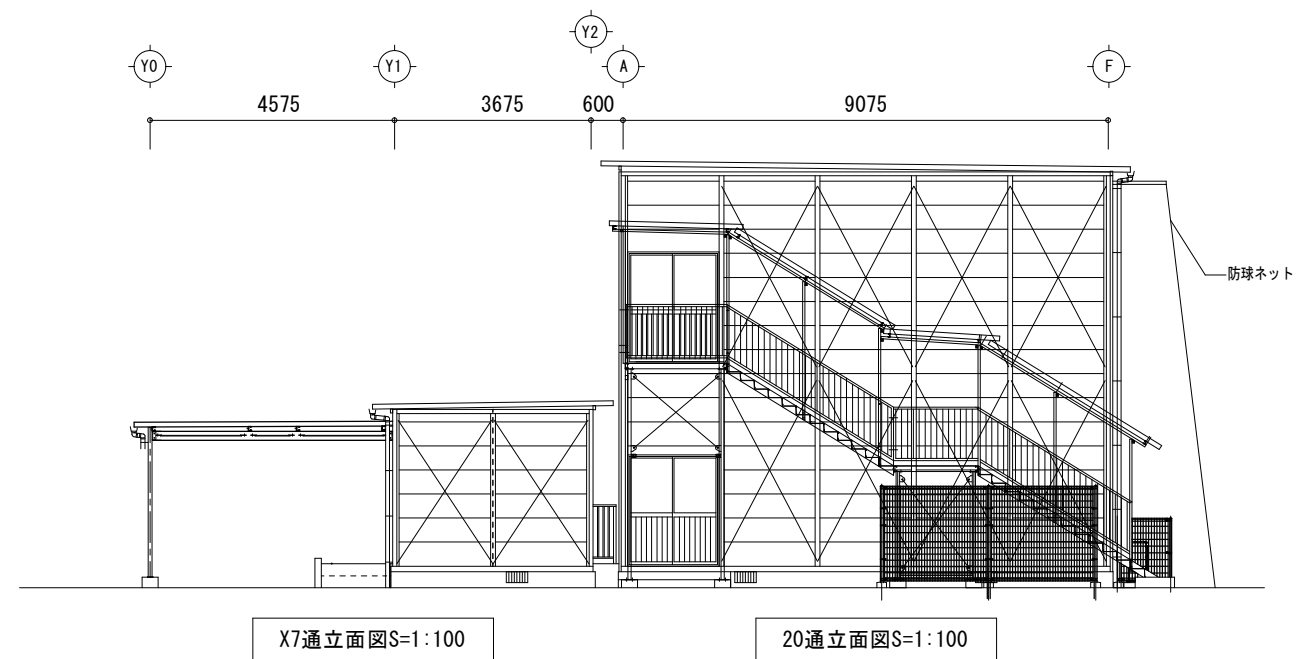


記事				承認	承認	承認	作成者	工事名称	宇品東小学校仮設教室の賃貸借	作成年月 2026.07	図面番号 A-6
整理番号								図面名称	立面図（2）	縮尺（A3→71%） 1/100	

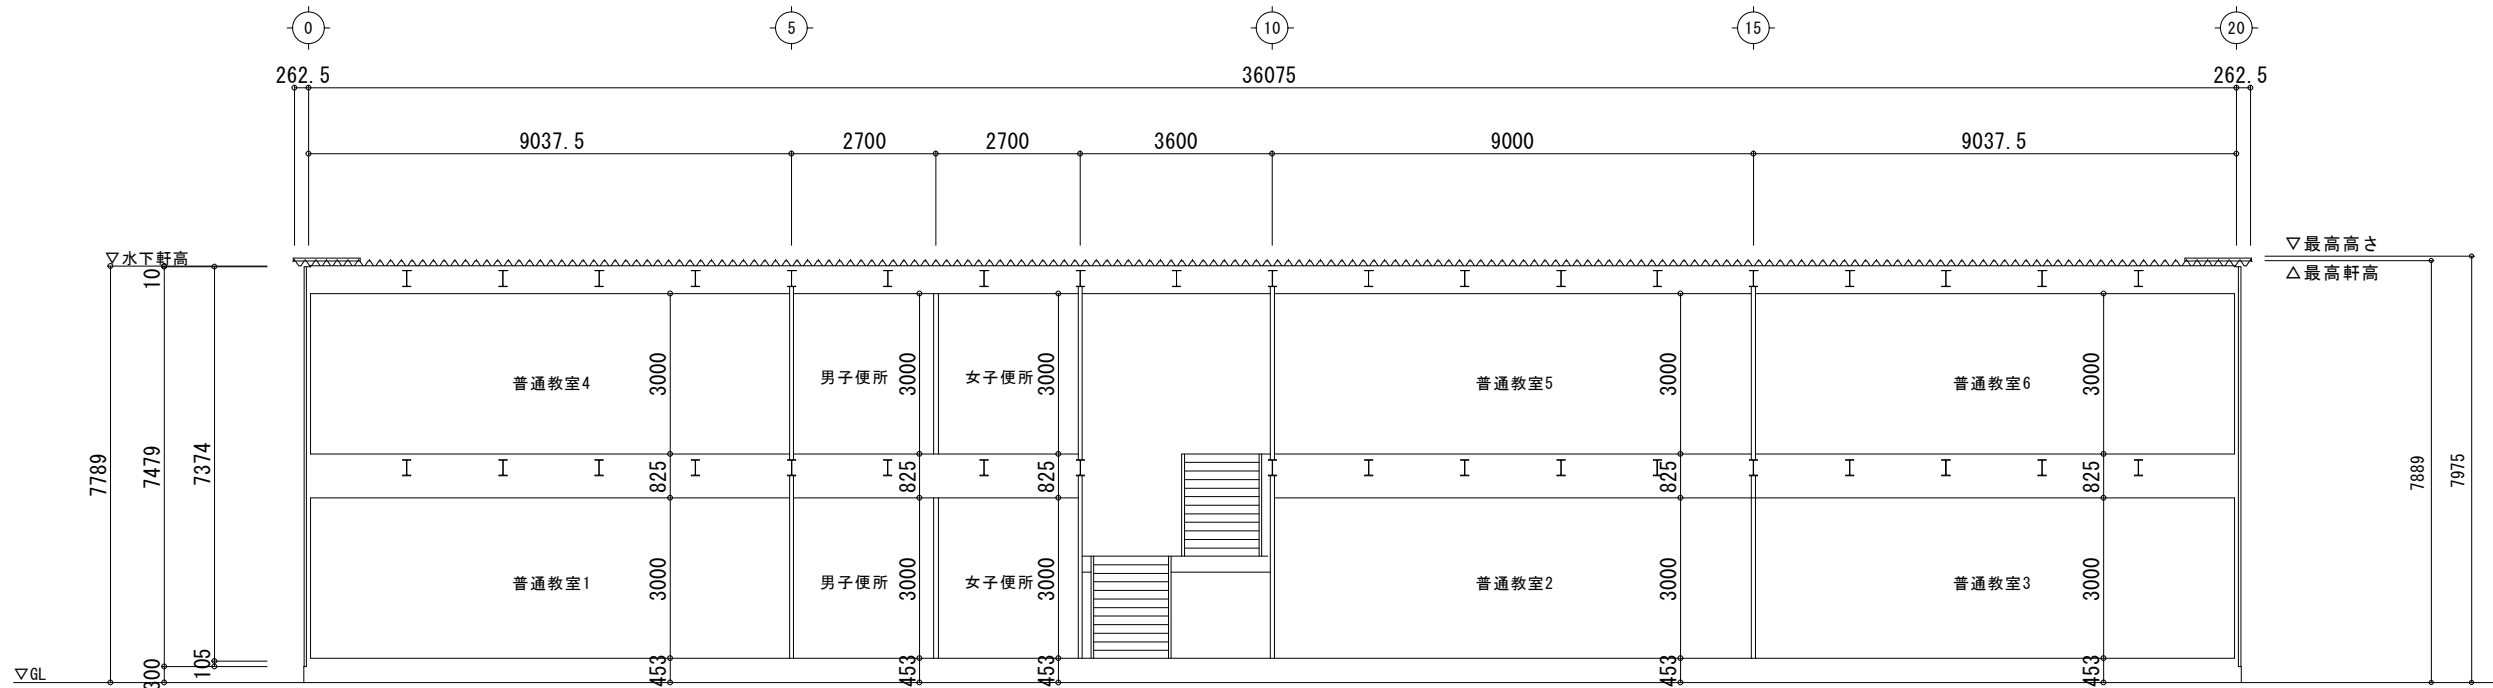

桁方向断面図-S=1:100



建具リスト

符号	数量	①AD 廊下	2	②AD 廊下	2	③AD 普通教室	12	④AD 男子便所、女子便所	4	⑤AD 階段下倉庫	1	⑥AD 多目的便所	1
姿図													
材質(名称)		7ℓミ2枚引込戸	内観	7ℓミ引違い戸		7ℓミ引違い戸		7ℓミ引違い戸		片開きドア	内観	7ℓミ2枚引込戸(内部用)	内観
見込		104.5		66		66		66		71		80	
金物		パ・ノドℓ、シリカ-錠、肘付、戸車、付属金物一式		ヒリ出し錠、戸車、付属金物一式		ヒリ出し錠、戸車、付属金物一式		空錠、戸車、付属金物一式		空錠、丁番、付属金物一式		パ・ノドℓ、シリカ-錠、大型肘付、戸車、付属金物一式	
硝子		上:強化透明t=4 下:AP		上:強化透明 t=4 下:AP		上:強化透明 t=4 下:AP		上:強化型板 t=4 下:AP		上:強化型板 t=4 下:AP		上:強化硝子型板t=4/下:AP	
備考		左勝手x1、右勝手x1				フラットレール		フラットレール					
符号	数量	①AW 普通教室廊下	66	②AW 普通教室(内部)	18	③AW 便所	4	④AW 普通教室4、廊下	2	⑤AW 階段室、脱靴室	12		
姿図													
材質(名称)		7ℓミ引違い窓	()内の数字は2階を示す。	7ℓミ引違い窓		7ℓミ引違い窓		7ℓミ引違い窓		7ℓミ引違い窓			
見込		53		53		53		53		53			
金物		クレント、戸車、付属金物一式		クレント、戸車、付属金物一式		クレント、戸車、付属金物一式		クレント、戸車、付属金物一式		クレント、戸車、付属金物一式			
硝子		上:強化透明t=4 下:強化透明t=4		上:強化透明t=4 下:強化透明t=4		強化型板 t=4		上:強化透明t=4 下:強化透明t=4		強化透明 t=4			
備考													

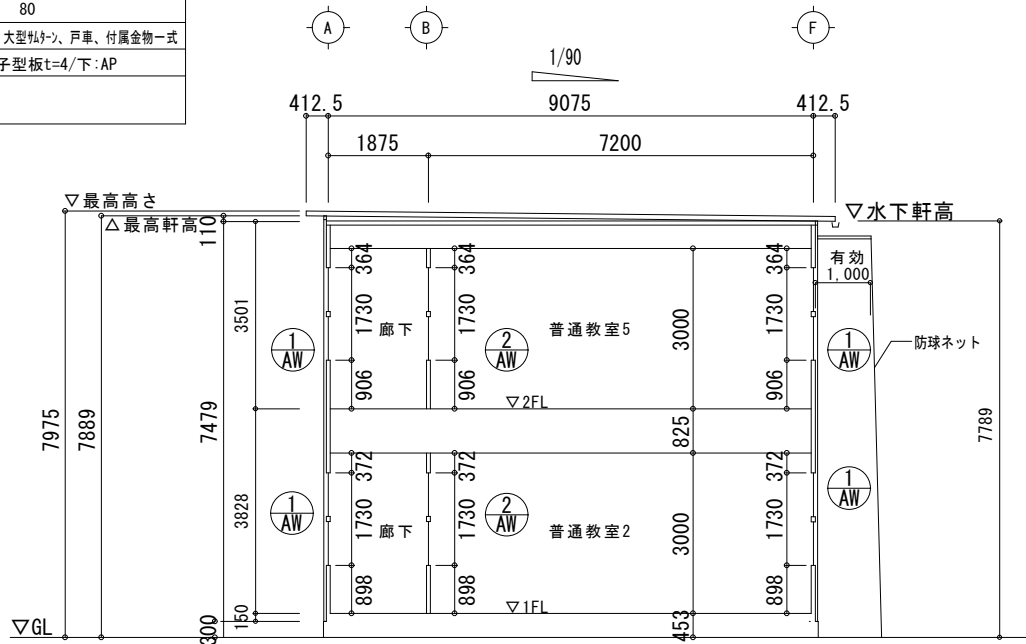

妻方向断面図S=1:100

記事		承認	承認	承認	作成者	工事名称	宇品東小学校仮設教室の賃貸借	作成年月	2026. 07	図面番号	A-7
	整理番号					図面名称	断面図・建具表	縮尺 (A3→71%)	1/100		

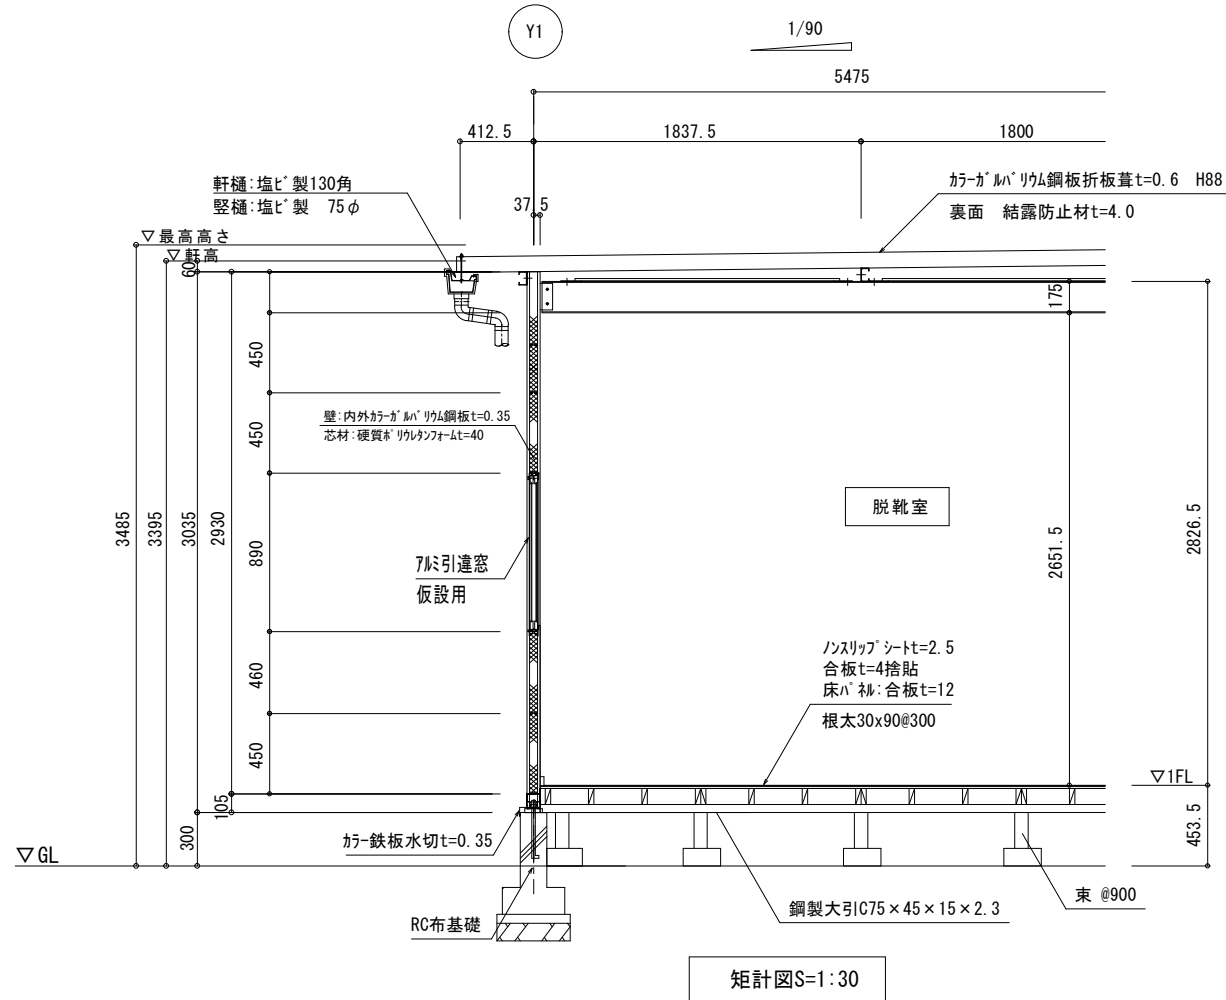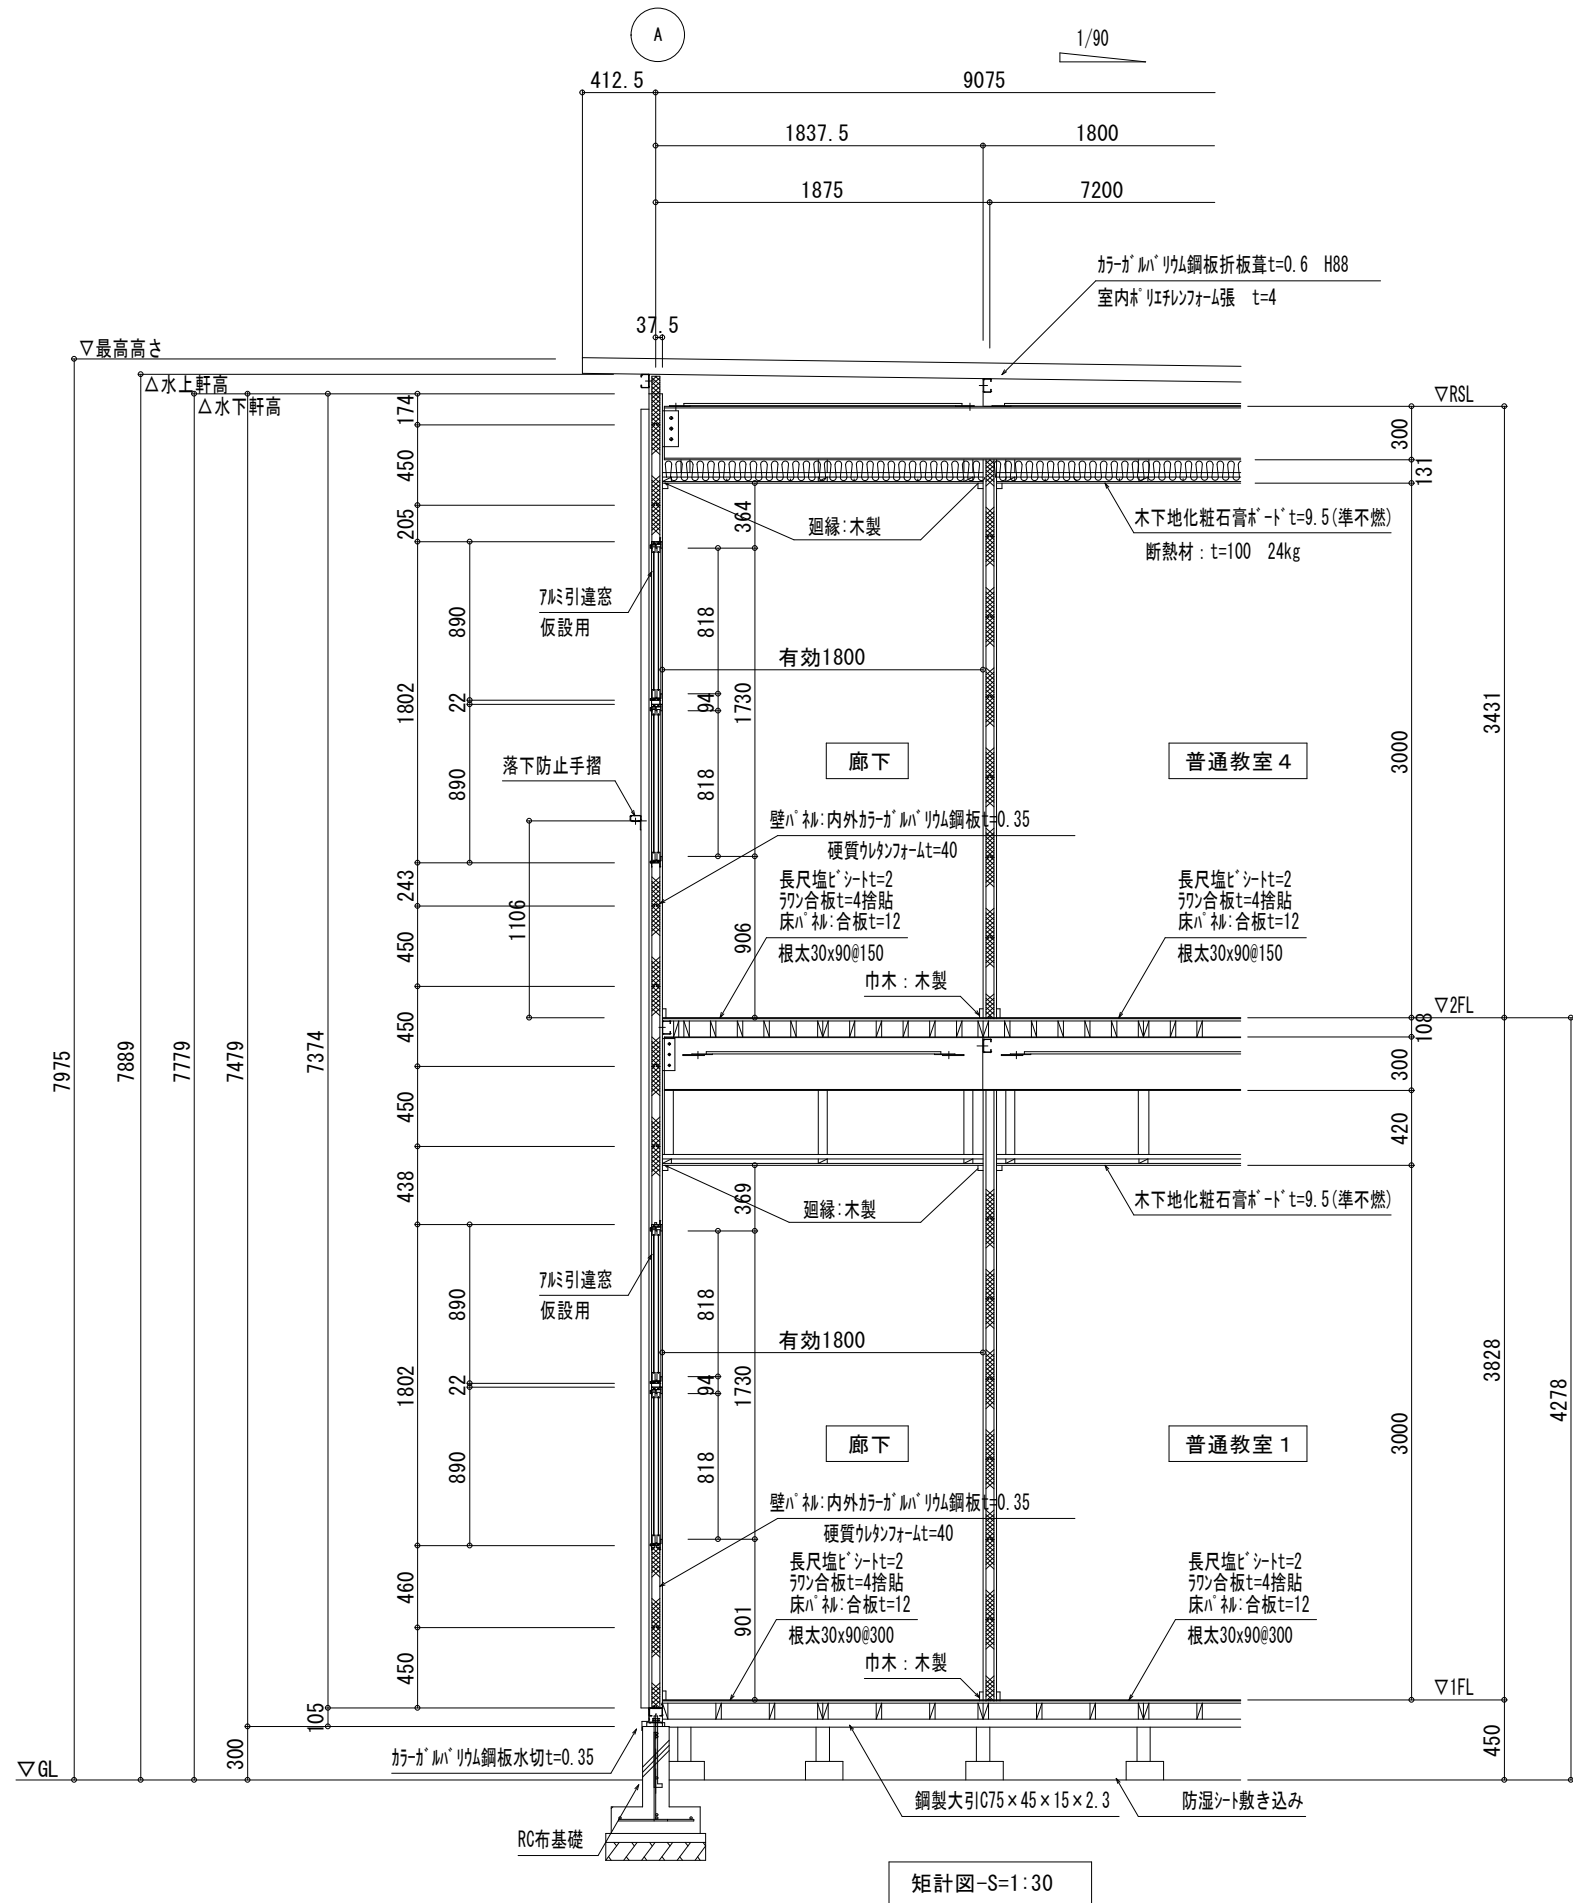

記事		承認	承認	承認	作成者	工事名称	宇品東小学校仮設教室の賃貸借	作成年月	2026. 07	図面番号
	整理番号					図面名称	矩計図	縮尺 (A3→71%)	1/30	