



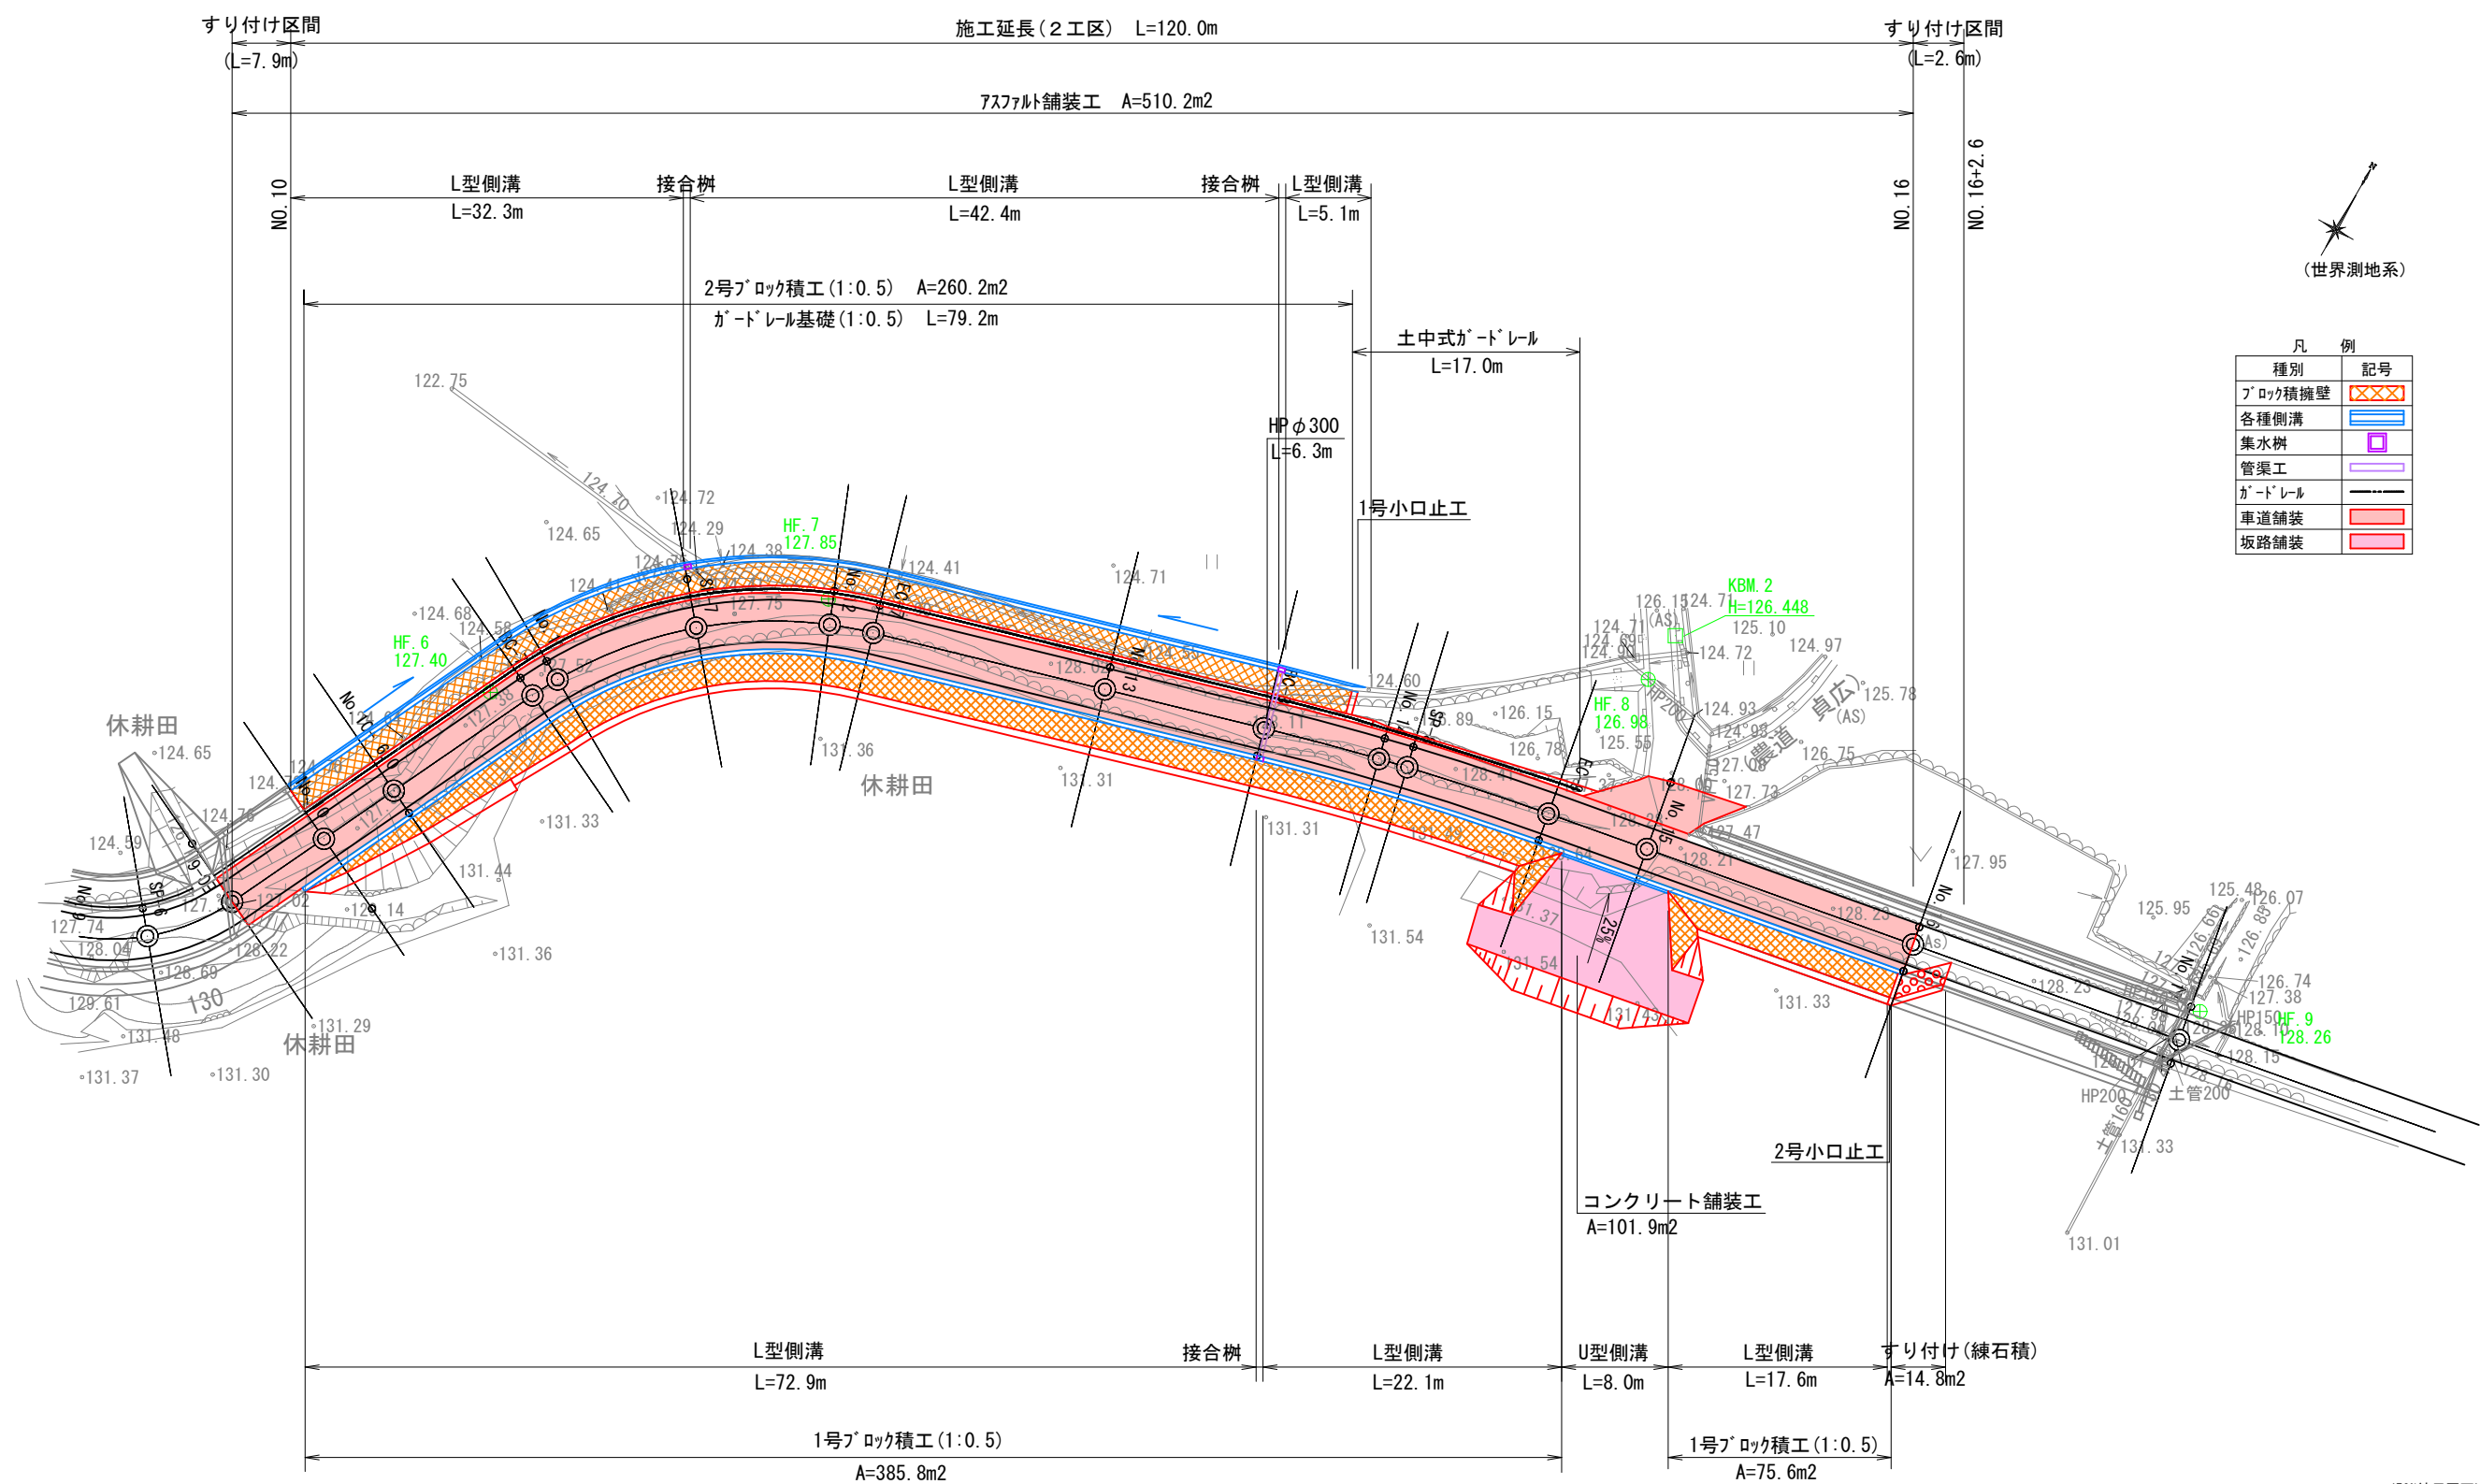




(50%縮尺図面)









工事名	安佐北2区794号線道路改良工事(8-1)		
図名	縦断面図		
設計年月	R8. 6		
縮尺	Y=1:100 H=1:500	図番	11 葉中 2
事業者名	広島市安佐北区役所農林建設部地域整備課		

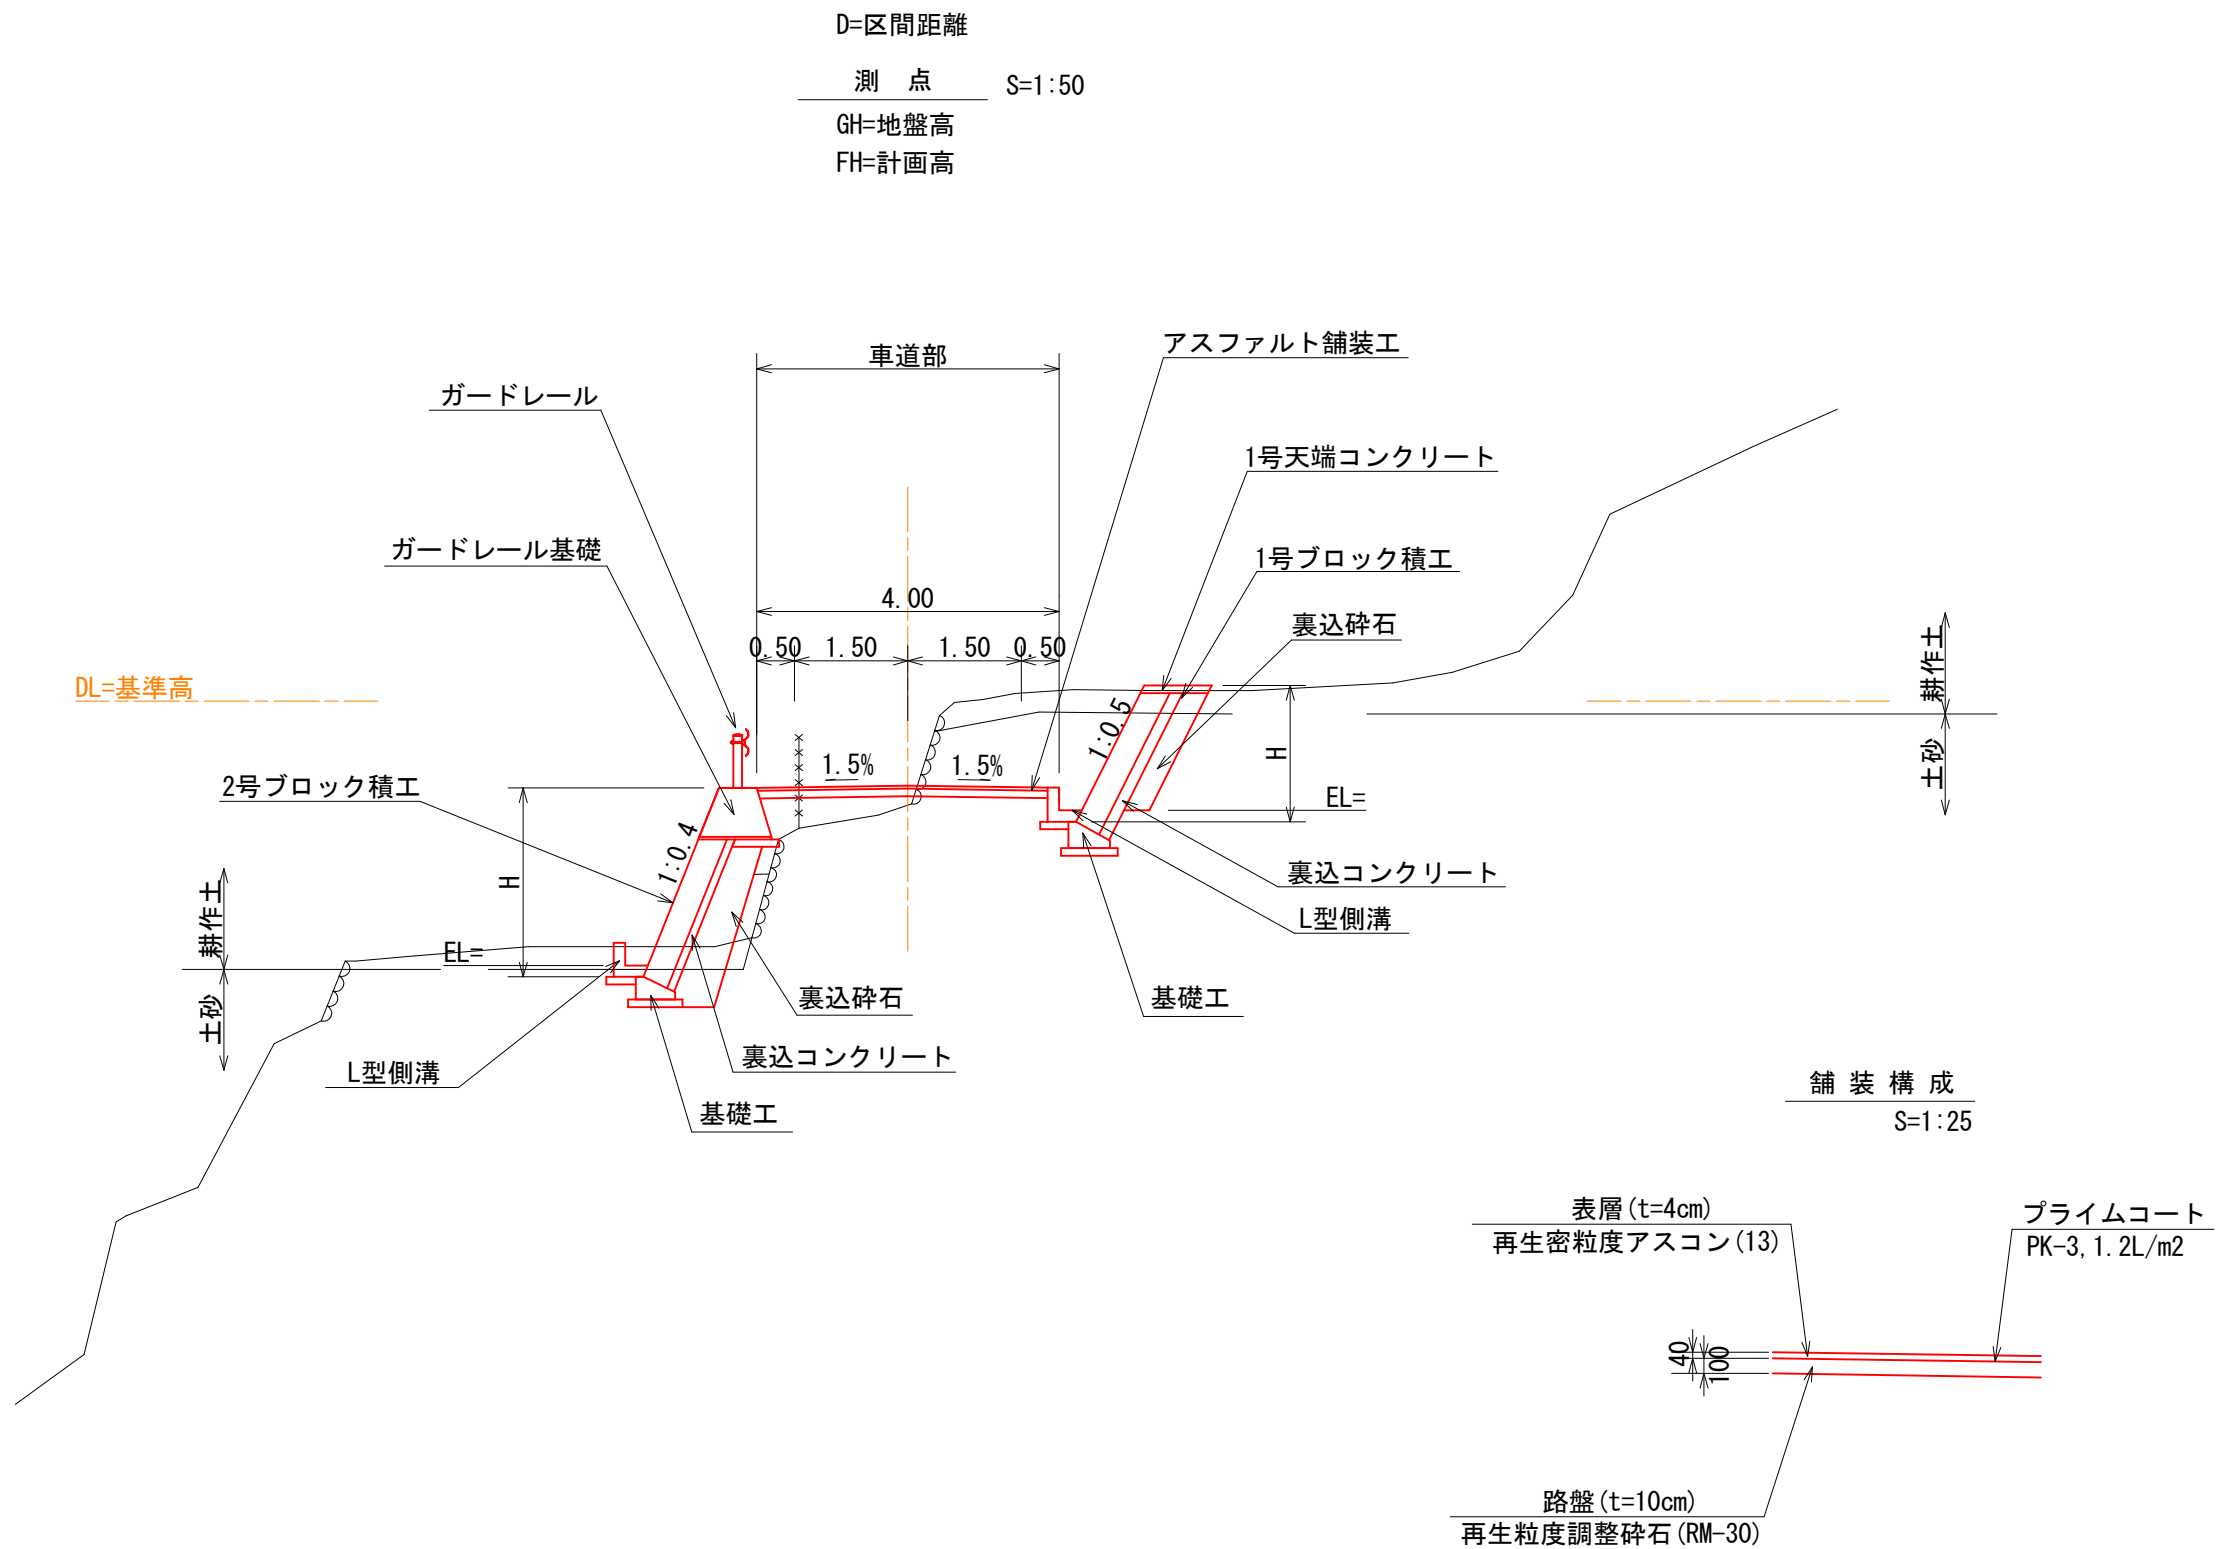

(50%縮尺図面)

工事名	安佐北2区794号線道路改良工事(8-1)		
図名	標準横断面図		
設計年月	R8. 6		
縮尺	図 示	図 番	11 葉 中 3
事業者名	広島市安佐北区役所農林建設部地域整備課		

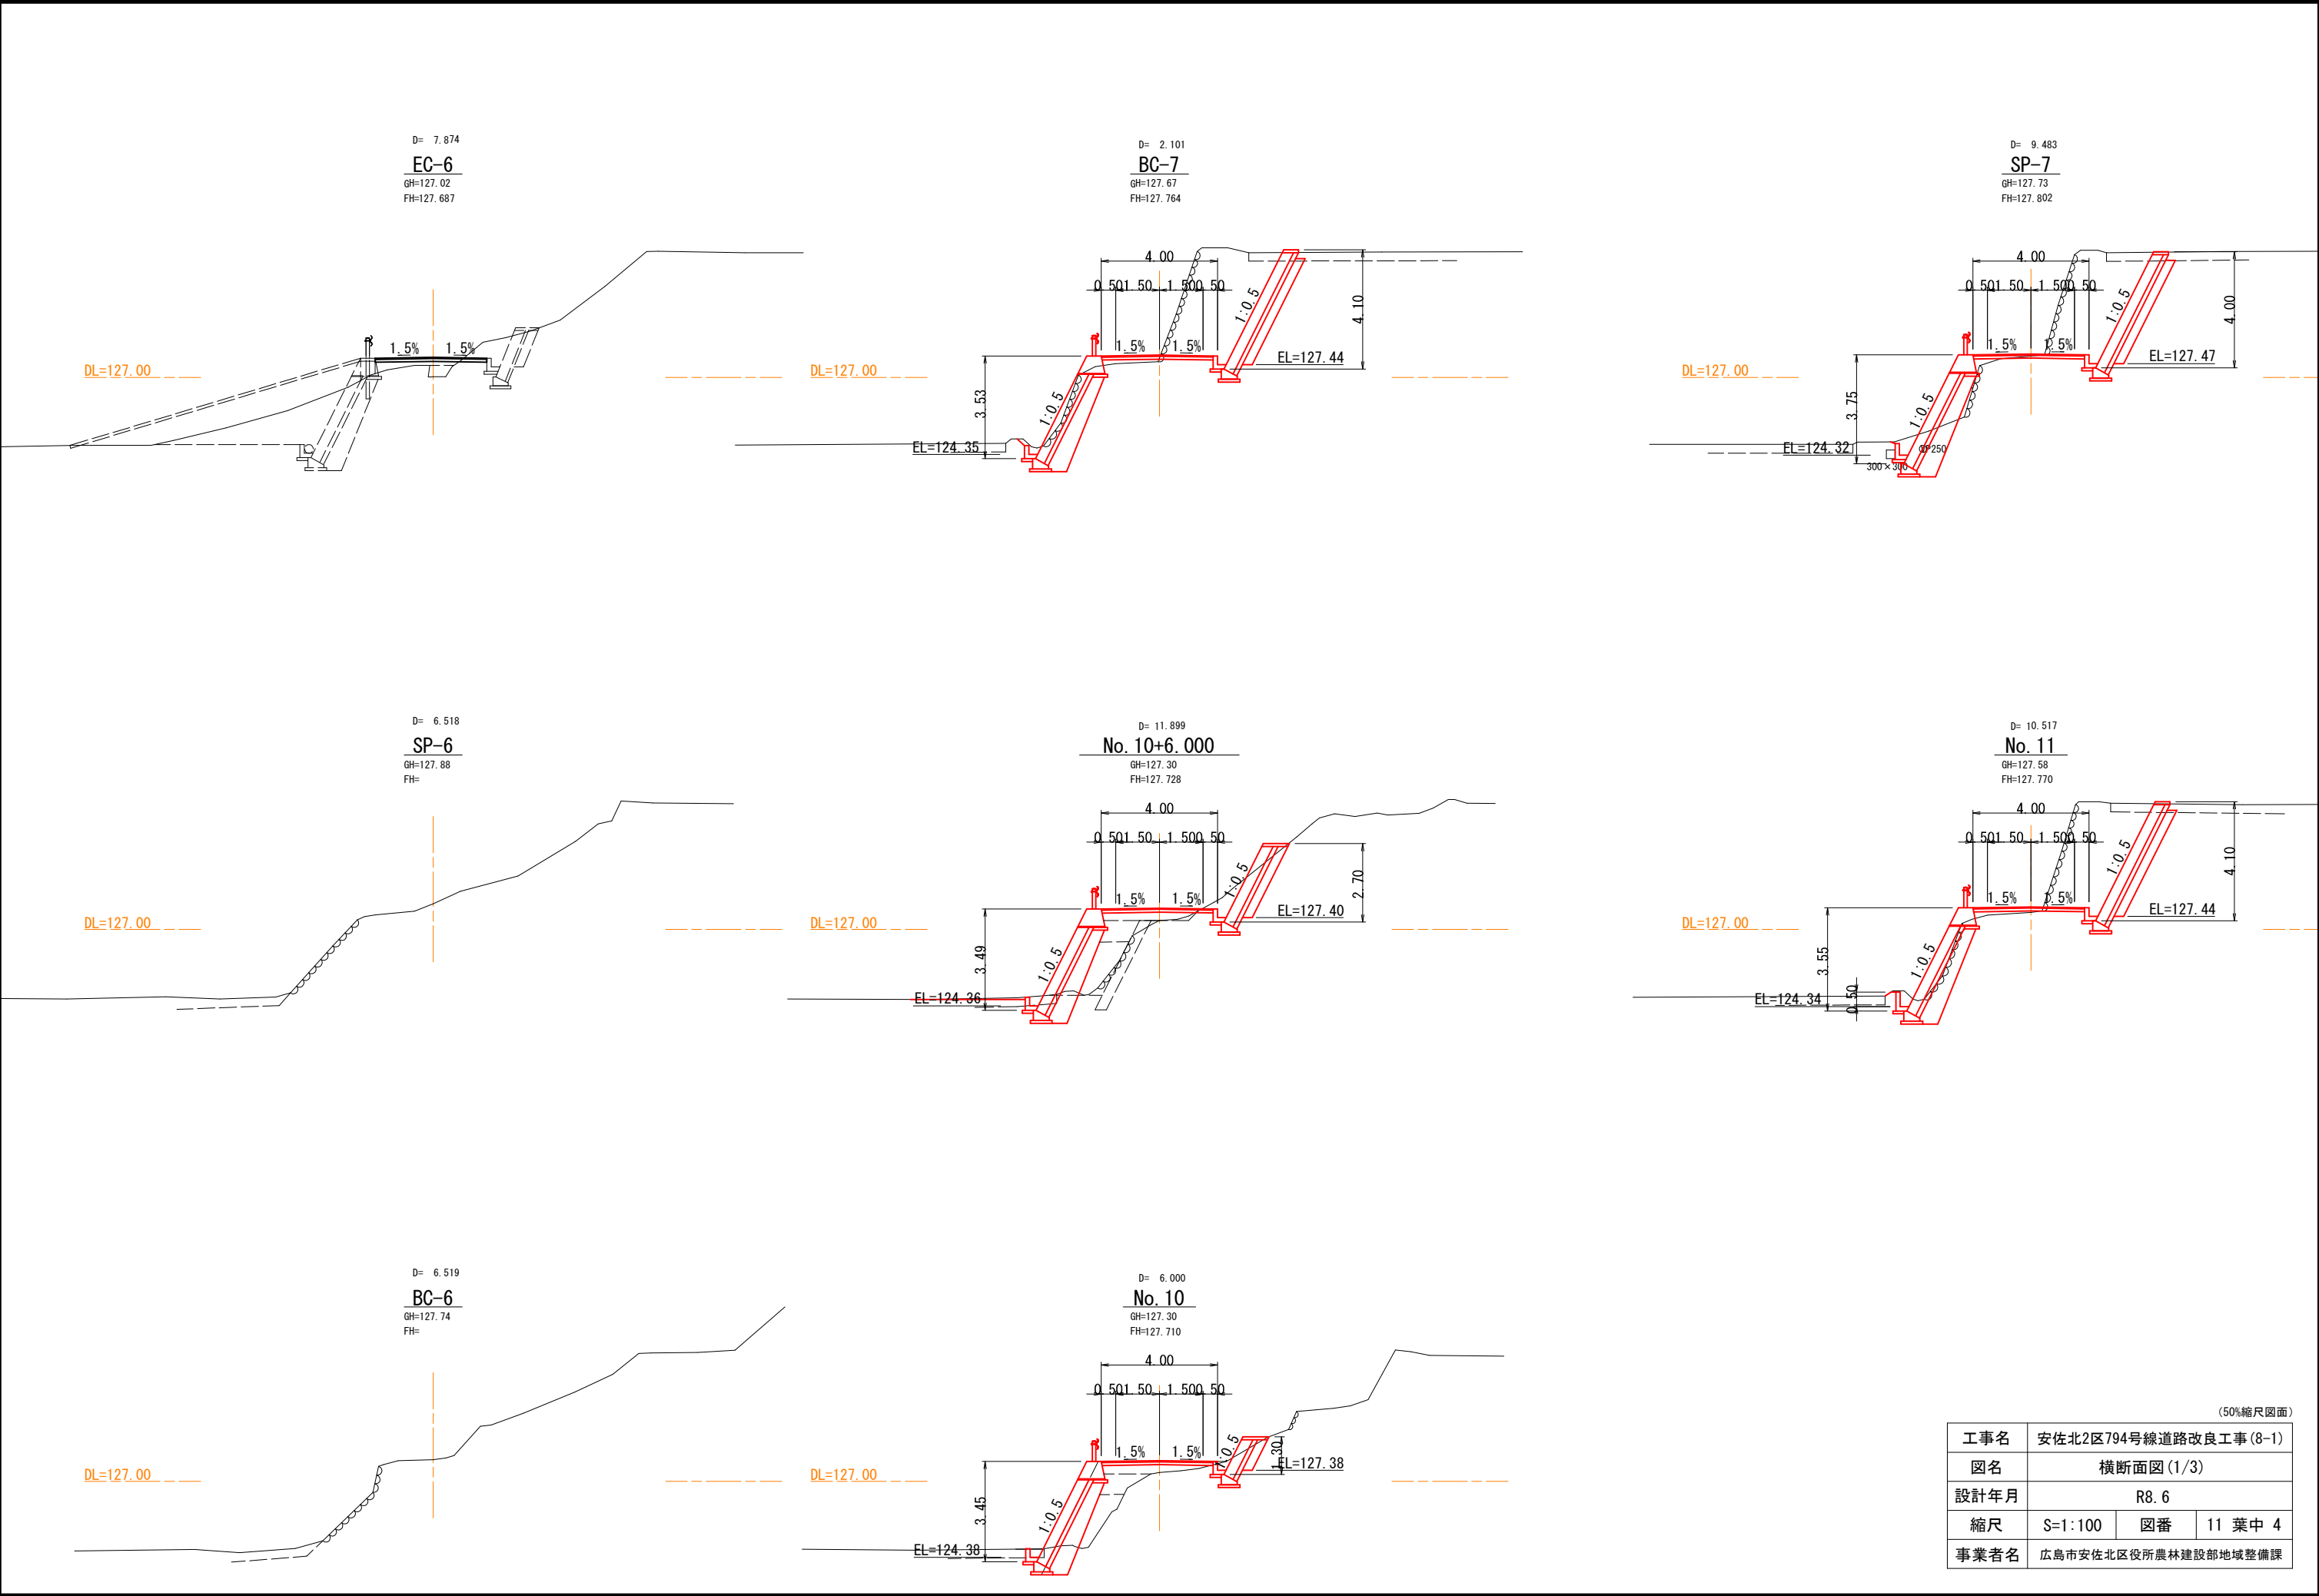



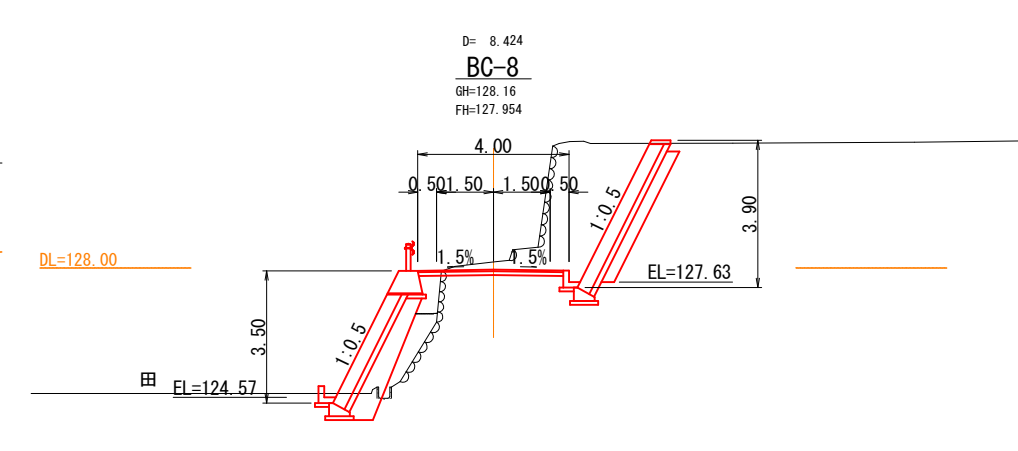
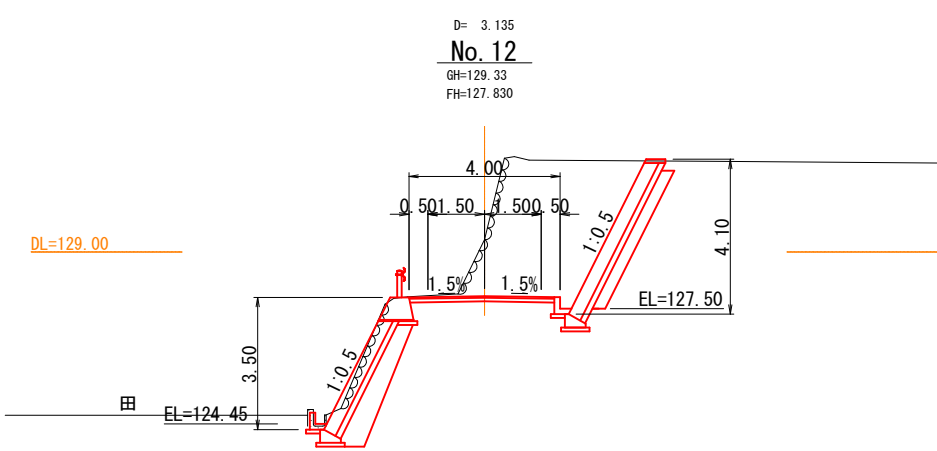
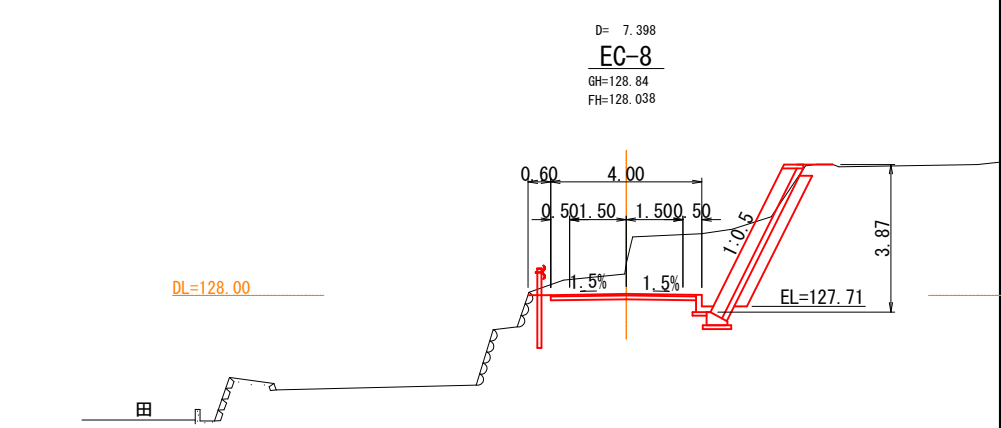
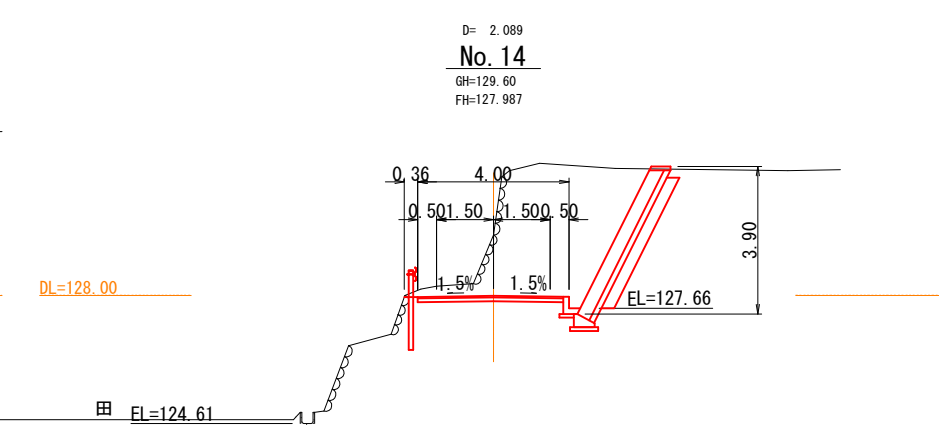
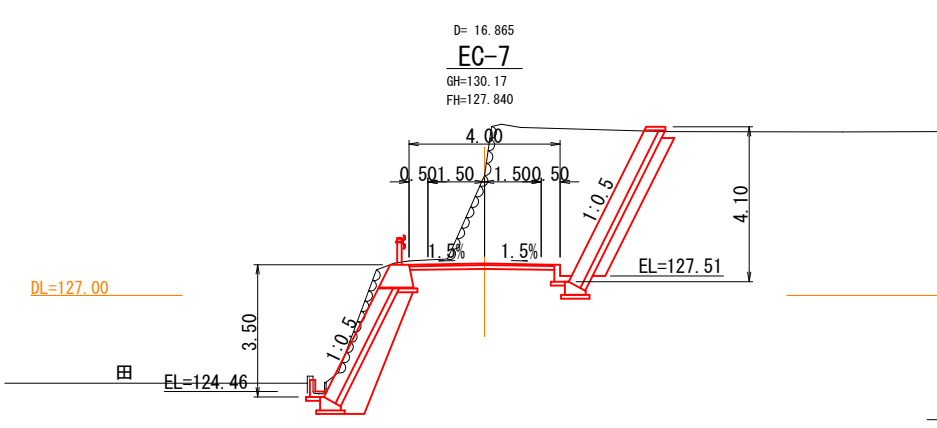
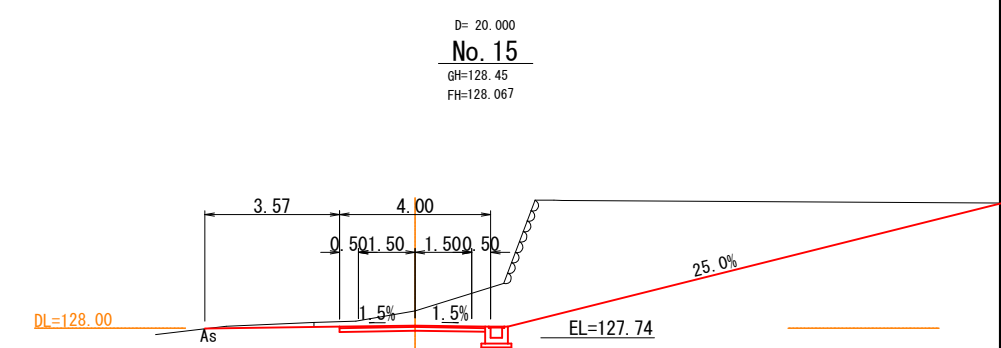
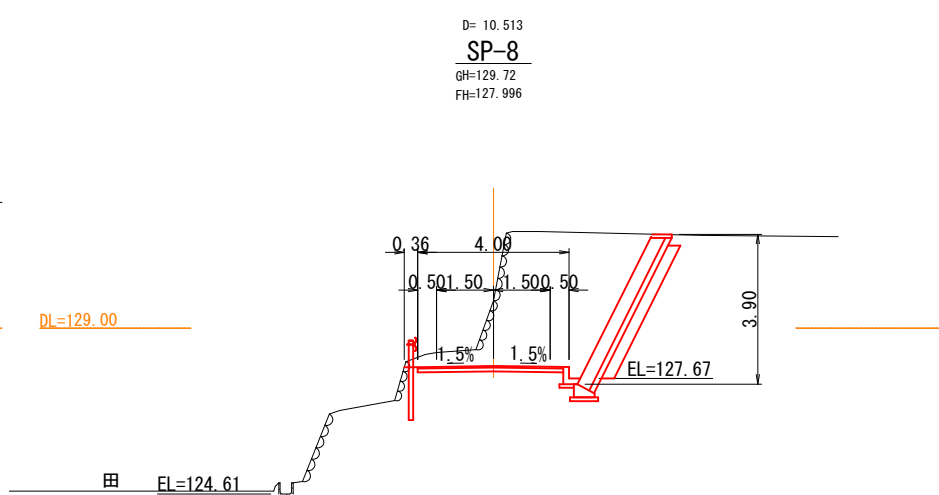
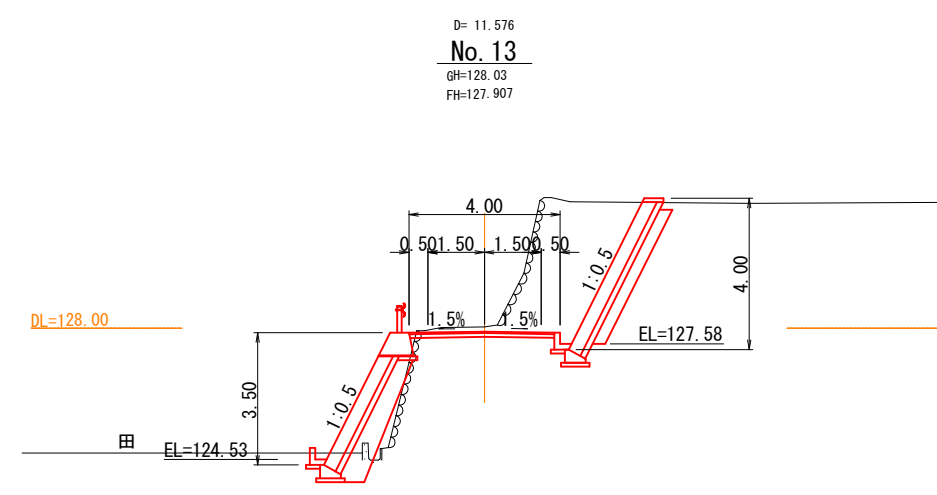


(50%縮尺図面)

工事名	安佐北2区794号線道路改良工事(8-1)		
図名	横断面図(2/3)		
設計年月	R8.6		
縮尺	S=1:100	図番	11 葉中 5
事業者名	広島市安佐北区役所農林建設部地域整備課		



工事名	安佐北2区794号線道路改良工事(8-1)		
図名	横断面図(3/3)		
設計年月	R8.6		
縮尺	S=1:100	図番	11 葉中 6
事業者名	広島市安佐北区役所農林建設部地域整備課		

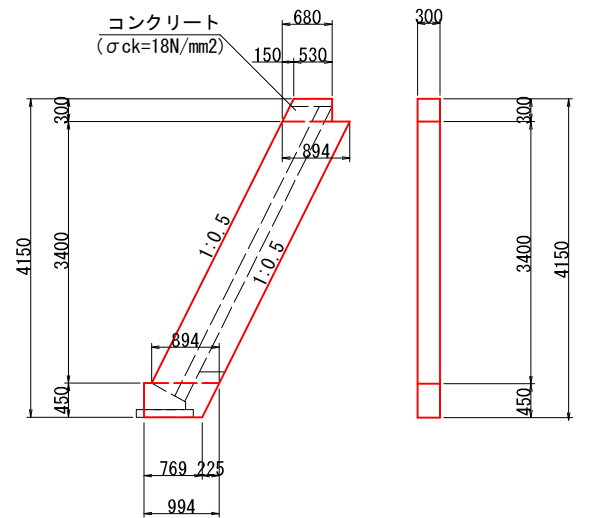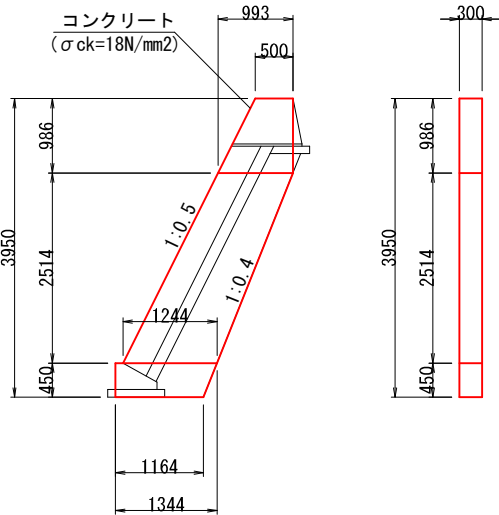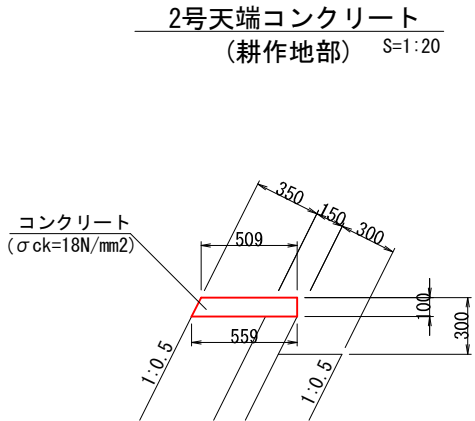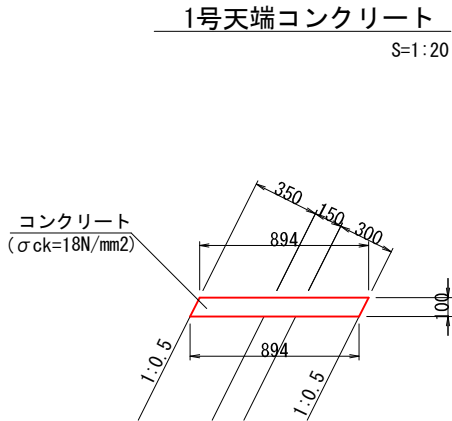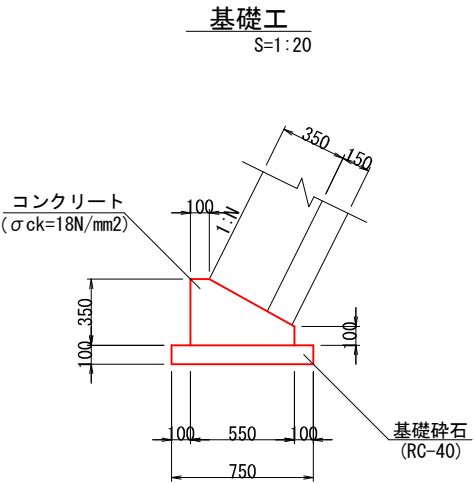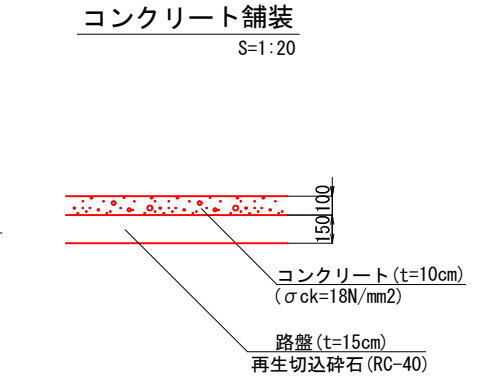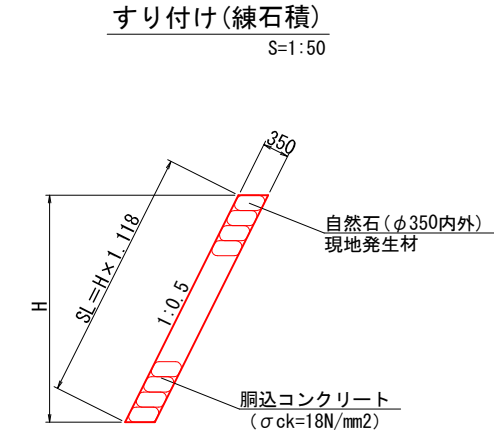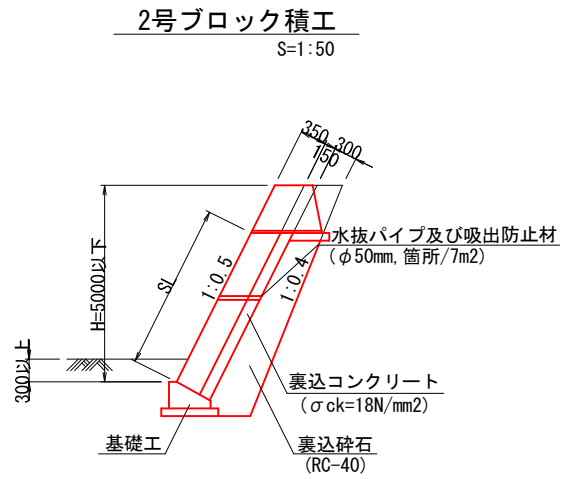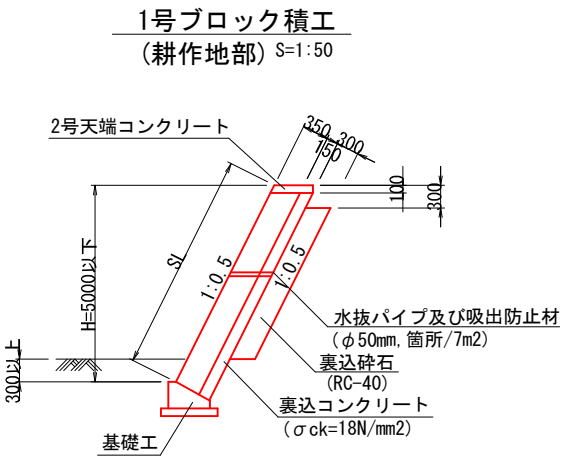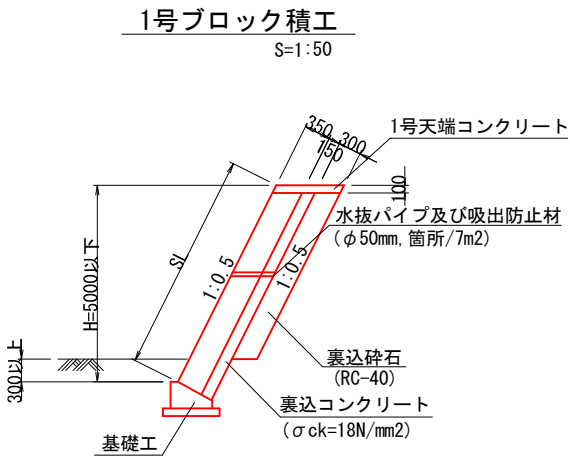

(50%縮尺図面)

工事名	安佐北2区794号線道路改良工事(8-1)		
図名	構造図(1/3)		
設計年月	R8. 6		
縮尺	図示	図番	11 葉中 7
事業者名	広島市安佐北区役所農林建設部地域整備課		

コンクリート
($\sigma_{ck}=18\text{N/mm}^2$)

敷モルタル
(1:3)

裏込砕石
(RC-40)

500

1:0.5

1:0.2

H1

30

100

B1


B2

350

t


Figure 1 illustrates the reinforcement details for a 200mm diameter pipe. The left diagram shows a cross-section of the pipe with reinforcement bars (D13-1500) and a sand fill. The right diagram shows a longitudinal section of the pipe with reinforcement bars (D13-1500) and a sand fill. The diagrams include dimensions for the reinforcement bars, the sand fill, and the pipe diameter.

コンクリート建込
Gr-C-2B

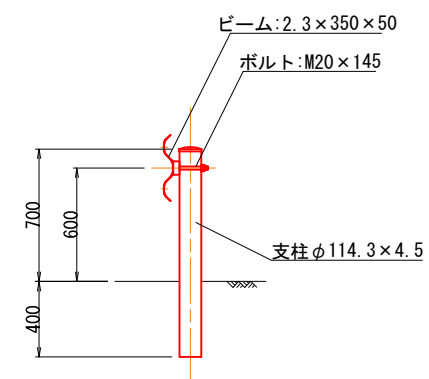


工事名	安佐北2区794号線道路改良工事(8-1)		
図名	構造図(2/3)		
設計年月	R8. 6		
縮尺	図 示	図番	11 葉 中 8
事業者名	広島市安佐北区役所農林建設部地域整備課		


L型側溝
S=1:20

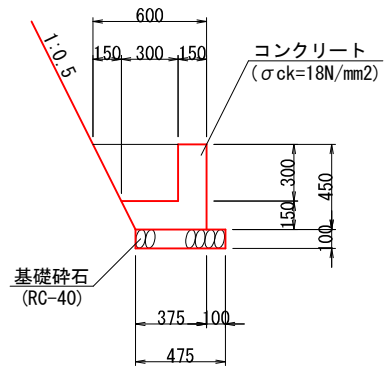


L型側溝 (H=0.4)
S=1:20

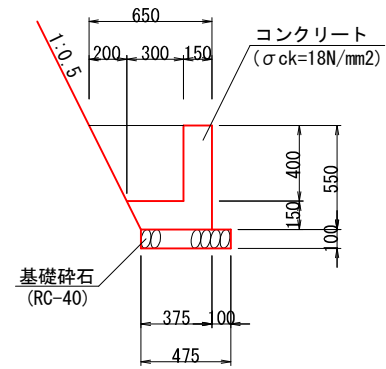


L型側溝 (H=0.5)
S=1:20

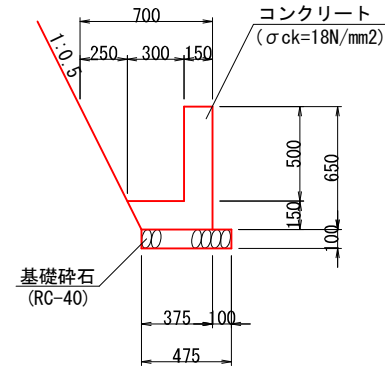



U型側溝
S=1:20

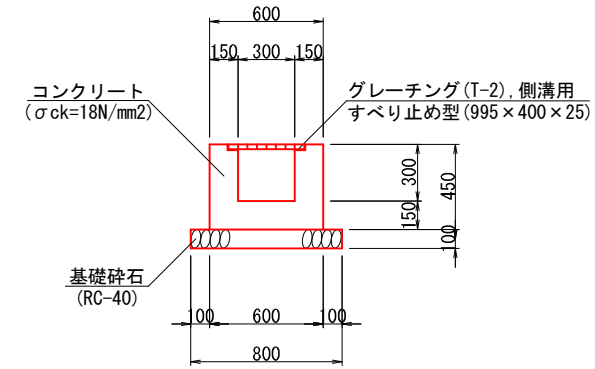



管渠工
90° 基礎 S=1:20

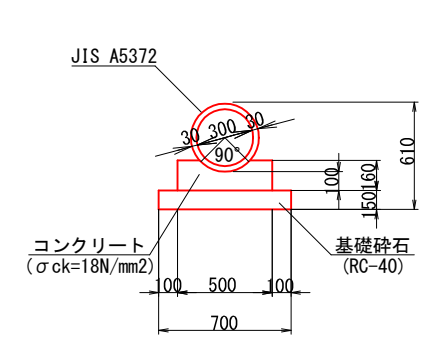

接合部
S=1:20

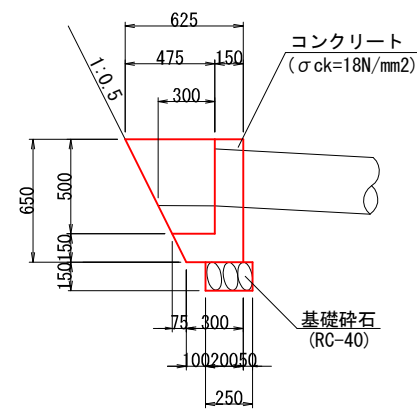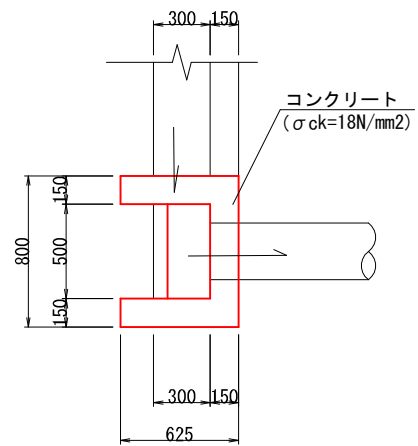



角落とし (L型側溝 (H=0.4))
S=1:20

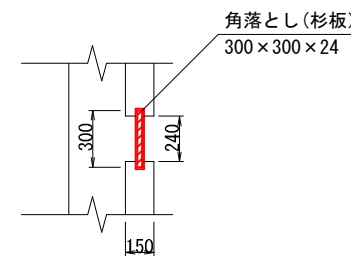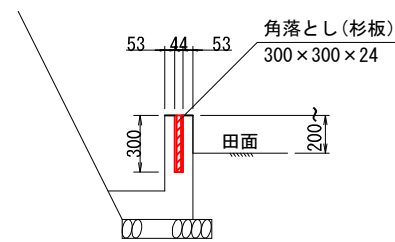

(50%縮尺図面)

工事名	安佐北2区794号線道路改良工事 (8-1)		
図名	構造図 (3/3)		
設計年月	R8. 6		
縮尺	図 示	図 番	11 葉 中 9
事業者名	広島市安佐北区役所農林建設部地域整備課		


展開図 (1/2)

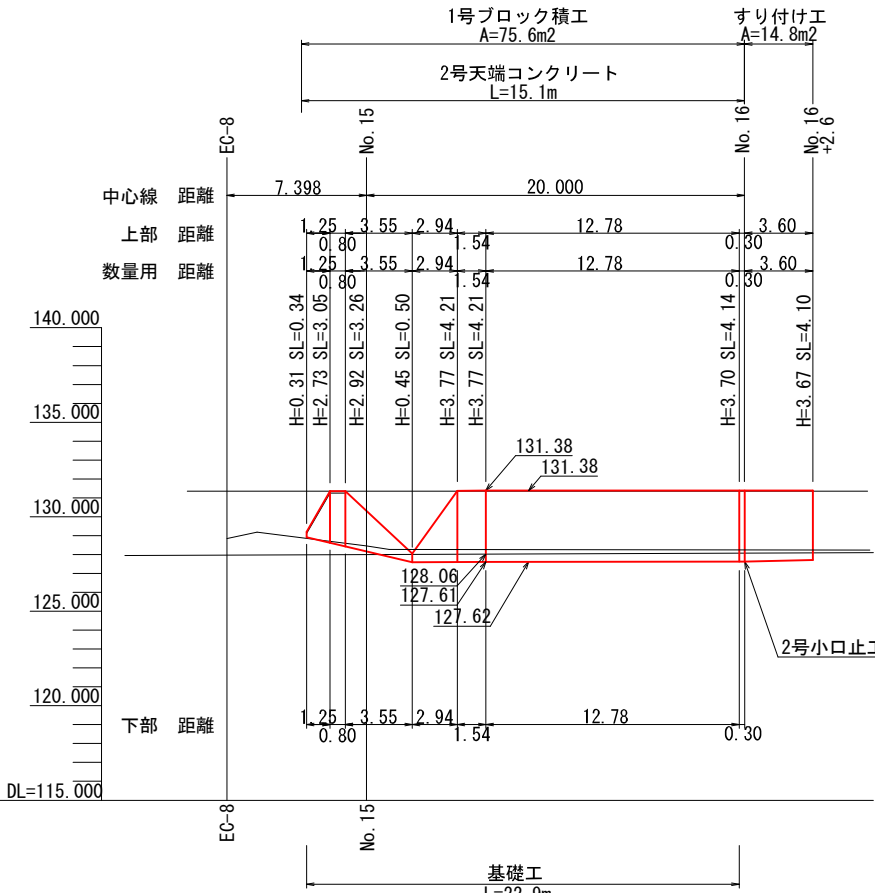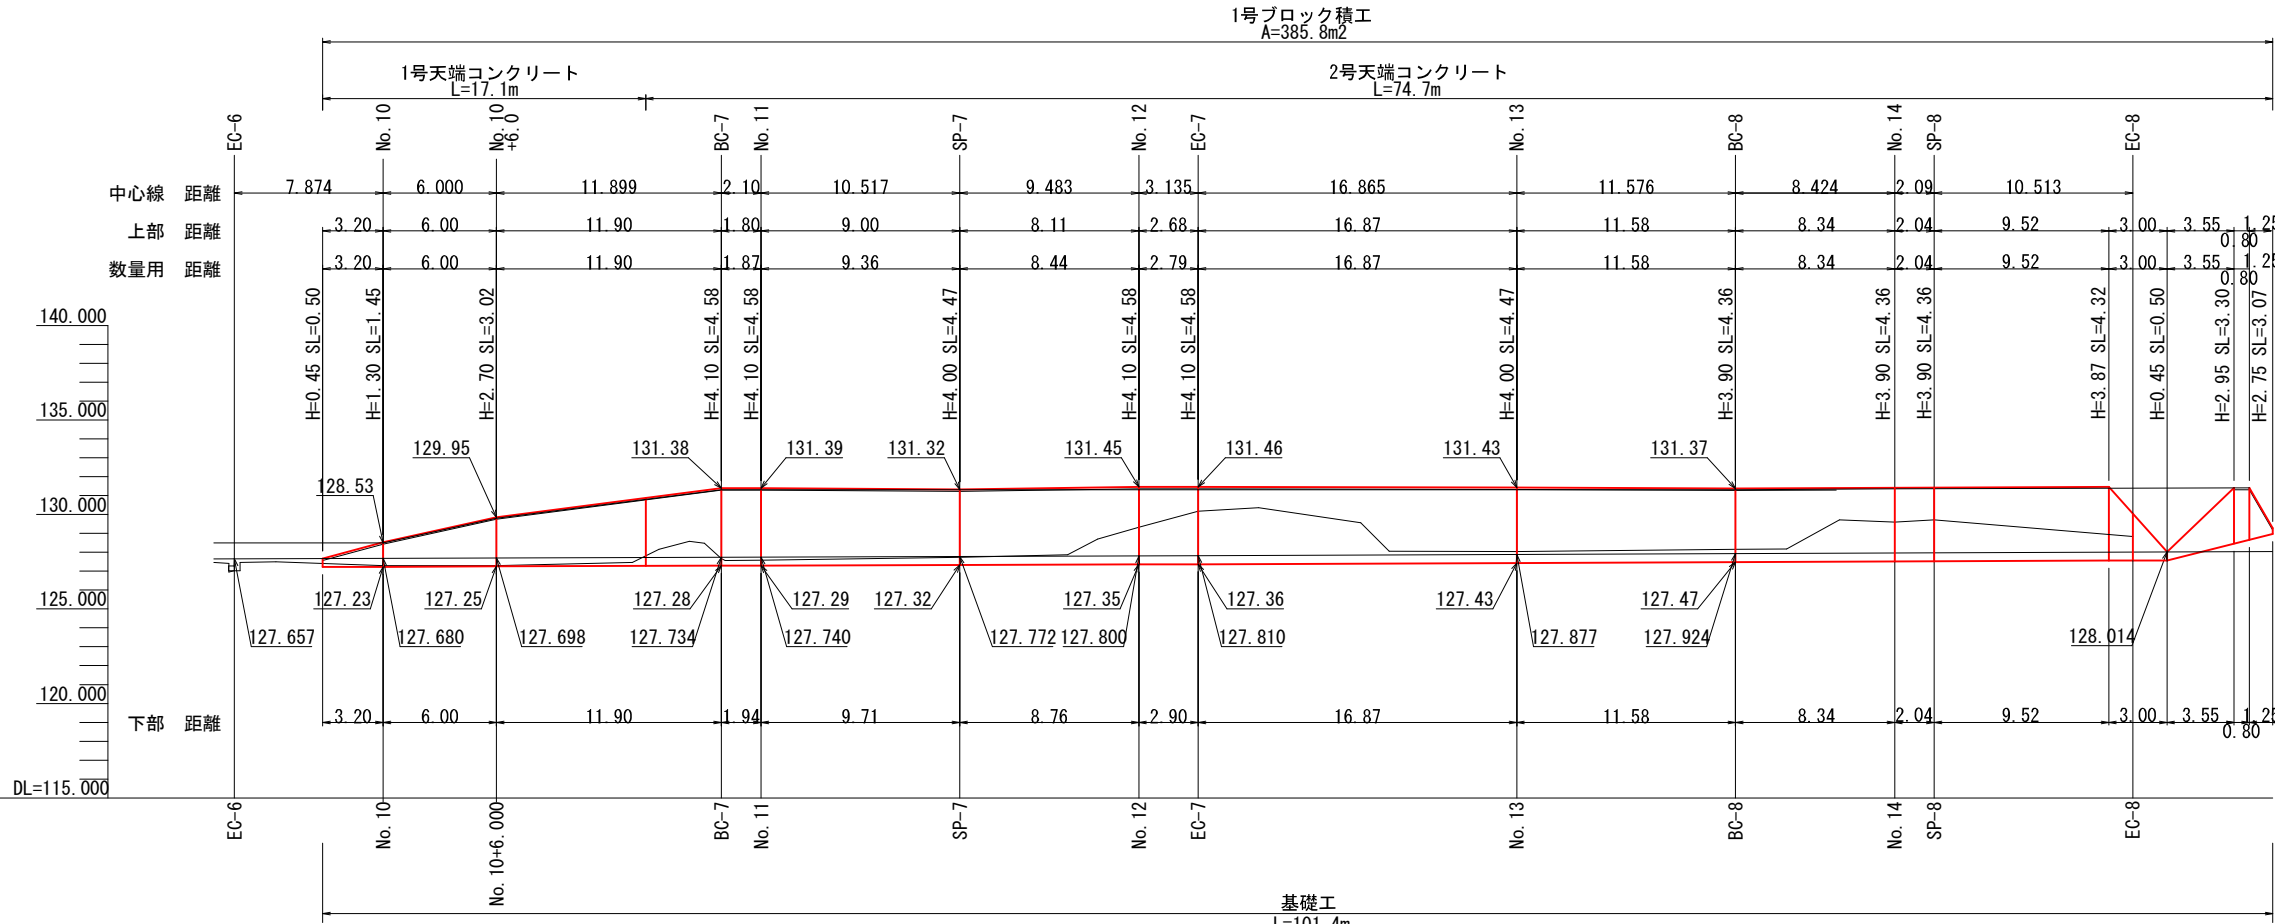

(50%縮尺図面)

工事名	安佐北2区794号線道路改良工事(8-1)		
図名	展開図(1/2)		
設計年月	R8. 6		
縮尺	S=1:200	図番	11 葉 中 10
事業者名	広島市安佐北区役所農林建設部地域整備課		

展開図 (2/2)
2号ブロック積工(1:0.5)

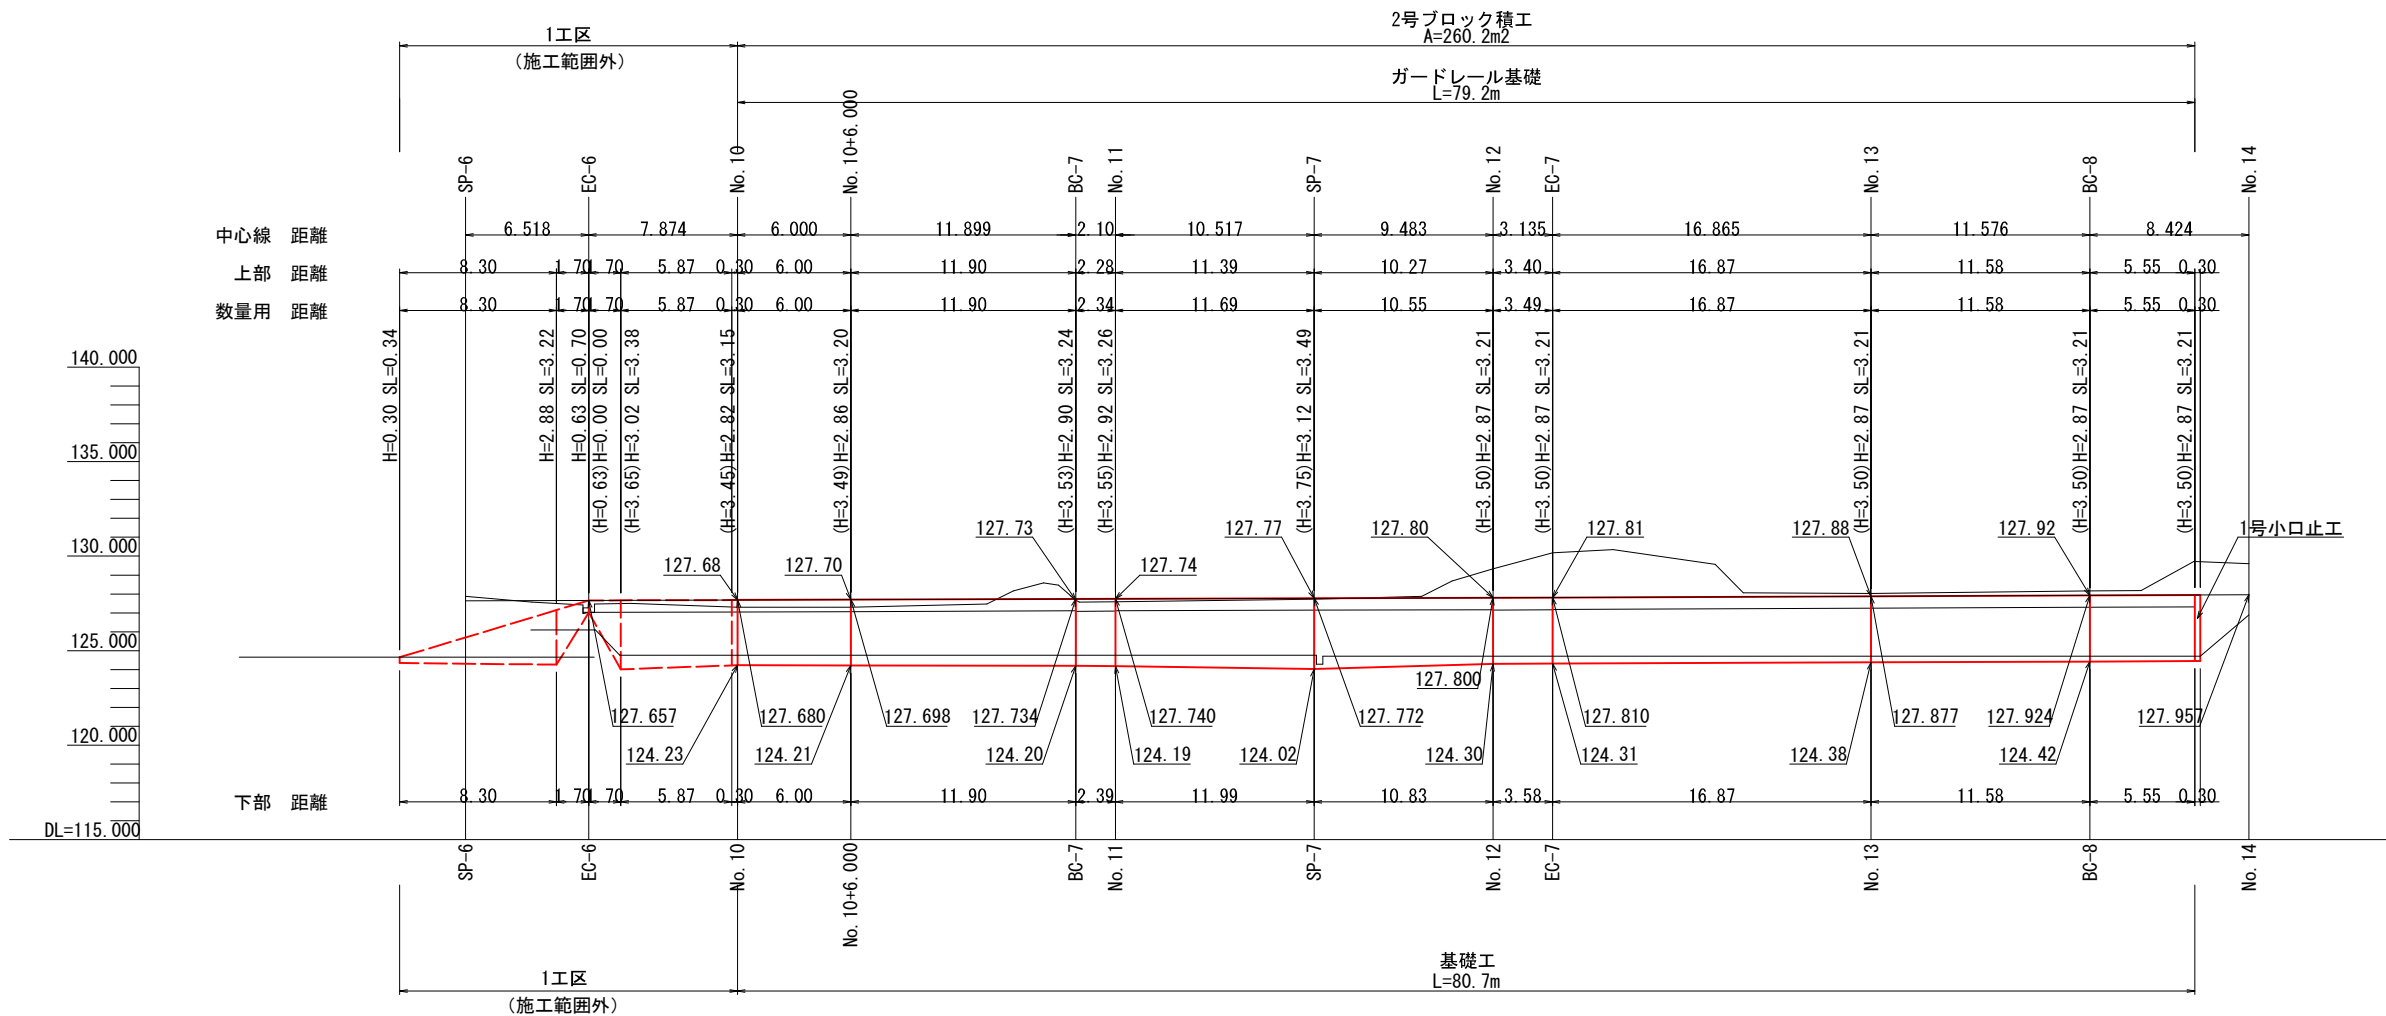

(50%縮尺図面)

工事名	安佐北2区794号線道路改良工事(8-1)		
図名	展開図(2/2)		
設計年月	R8.6		
縮尺	S=1:200	図番	11 葉中 11
事業者名	広島市安佐北区役所農林建設部地域整備課		