

工 事 名 : 中 1 区 霞 庚 午 線 電 線 共 同 溝 整 備 工 事 (8 - 1)

工 事 場 所 : 中 区 南 千 田 西 町 ほか

積算参考資料

(注) (この資料は、入札参加者の的確な見積りに資するために、発注者が用いた積算資料を参考として提示するもので、請負契約上拘束力を生じるものではなく、誤謬または契約後の条件変化による場合を除き、契約上の変更対象となりません。)

広島市中区役所建設部地域整備課

積算参考資料

（この資料は、入札参加者の的確な見積りに資するために、発注者が用いた積算資料を参考として提示するもので、請負契約上拘束力を生じるものではなく、誤謬または契約後の条件変化による場合を除き、契約上の変更対象となりません。）

提 示 項 目	提 示 事 項																									
週休2日関係	「設計業務委託等技術者単価」は労務費の補正対象としない。																									
見積単価	見積単価について、別添「見積単価一覧表」のとおり。単価は週休2日工事の補正がかかる前の単価である。 「見積単価一覧表」の資源区分『労務費』は、週休2日工事の補正がかかる単価である。それ以外の資源区分について、週休2日工事の補正がかからない単価である。 TA0300 接続部（材料費）は、妻壁、鉄蓋・受枠・調整ブロック、ベルマウス取付費を含んでいる。 TA0301 接続部（材料費）は、鉄蓋・受枠・調整ブロック、ベルマウス取付費を含んでいる。 TA0302 電力地上機器（材料費）は、鉄蓋・受枠・調整ブロック、地上機器ブロック、ベルマウス取付費を含んでいる。 TA0303 電力分岐柵（材料費）は、鉄蓋、ベルマウス取付費を含んでいる。 TA0304 接続部改修（材料費）は、鉄蓋・受枠、ベルマウス取付費を含んでいる。 TA0306 電力地上機器（材料費）は、妻壁、鉄蓋・受枠・調整ブロック、地上機器ブロック、ベルマウス取付費を含んでいる。 TA0314 支線用ハンドホール（材料費）は、鉄蓋・受枠、ベルマウス取付費を含んでいる。 TA0315 幹線用ハンドホール（材料費）は、鉄蓋・受枠、ベルマウス取付費を含んでいる。																									
土木工事市場単価	土木工事市場単価の「鉄筋工」・「ガス圧接工」・「軟弱地盤処理工」は、【土木コスト情報2026年1月冬号】及び【土木施工単価2026年冬号】に掲載されている価格を使用し、単価を算出している。																									
仮設関係	土留・仮締切工及び水替工における仮設材は、下表のとおり見込んでいる。 <table><tr><th>仮設種別</th><th>平均 矢板長</th><th>設置 延長</th><th>資材量</th><th>供用日 数等</th></tr><tr><td>軽量鋼矢板 Ⅰ型</td><td>2.15m</td><td>179.49m</td><td>10m×両側分を転用</td><td>35日</td></tr></table> <table><tr><th>仮設種別</th><th>施工 段数</th><th>総区間距離</th><th>掘削幅</th><th>供用日数長</th></tr><tr><td>軽量金属腹 起し材質料</td><td>1</td><td>10m</td><td>—</td><td>35日</td></tr><tr><td>Ⅱ</td><td>2</td><td>9.3m</td><td>—</td><td>14日</td></tr></table>	仮設種別	平均 矢板長	設置 延長	資材量	供用日 数等	軽量鋼矢板 Ⅰ型	2.15m	179.49m	10m×両側分を転用	35日	仮設種別	施工 段数	総区間距離	掘削幅	供用日数長	軽量金属腹 起し材質料	1	10m	—	35日	Ⅱ	2	9.3m	—	14日
仮設種別	平均 矢板長	設置 延長	資材量	供用日 数等																						
軽量鋼矢板 Ⅰ型	2.15m	179.49m	10m×両側分を転用	35日																						
仮設種別	施工 段数	総区間距離	掘削幅	供用日数長																						
軽量金属腹 起し材質料	1	10m	—	35日																						
Ⅱ	2	9.3m	—	14日																						

	水圧式サポ ート賃料	1	10m	790mm 以下	9 日
	//	1	10m	1,050～1,440mm	16 日
	//	1	5.6m	1,950mm 以上	11 日
	//	2	6.1m	790mm 以下	2 日
	//	2	9.3m	1,050～1,440mm	4 日
	//	2	5.6m	1,950mm 以上	9 日
	水圧ポンプ 賃料	—	—	—	35 日
電算小代価表	特殊代価表以降は、契約図書に綴じこまない。				
事業損失防止 施設費	調査費は、技術経費・諸経費を含めたものを計上し、共通仮設費（率分）・ 現場管理費・一般管理費の対象としない。				

完全週休2日（土日）に係る積算について

本工事は、週単位（7日ごと）で振替日の設定を行う「完全週休2日（土日）」であるため、以下の方法で積算を行っている。

「広島市週休2日工事等試行要領（土木工事）」により当初設計において、工事着手日から起算したすべての週単位で2休以上確保した場合の補正係数を乗じている。

なお、補正係数については以下のとおりとする。

【労務費：1.02】（設計業務委託等技術者単価は除く）

【共通仮設費率：1.02】

【現場管理費率：1.03】

市場単価（港湾工事は除く） 試行要領の別表1、2参照

土木工事標準単価 試行要領の別表3参照

※ 「完全週休2日（土日）」に満たなかった場合、現場閉所状況に応じ、補正係数を減じた変更を行う。

「完全週休2日交替制」の実施を希望する場合、契約締結後7日以内に、「完全週休2日交替制」の実施を希望する旨を発注者に書面で提出すること。

受理されれば、「広島市週休2日工事等試行要領（土木工事）」により「完全週休2日交替制」の補正係数により変更を行う。

なお、週単位の「完全週休2日交替制」補正係数については以下のとおりとする。

【労務費：1.02】（設計業務委託等技術者単価は除く）

【現場管理費率：1.03】

市場単価（港湾工事は除く） 試行要領の別表1、2参照

土木工事標準単価 試行要領の別表3参照

※ 「完全週休2日交替制」に満たなかった場合、休日の取得状況に応じ、補正係数を減じた変更を行う。

見 積 単 価 一 覧 表

単価コード	名 称	単 位	適用年版	単 価	資源区分	管理費区分	摘 要
TA0200	HIVP管 φ150直管	m	R0807	13,750	材料単価	全間接費の 対象	
TA0201	HIVP管 φ100直管	m	R0807	7,220	材料単価	全間接費の 対象	
TA0202	HIVP管 φ150曲管(10R)	m	R0807	18,630	材料単価	全間接費の 対象	
TA0203	HIVP管 φ100曲管(10R)	m	R0807	11,250	材料単価	全間接費の 対象	
TA0204	HIVP管 φ150曲管(6R)	m	R0807	18,630	材料単価	全間接費の 対象	
TA0205	HIVP管 φ100曲管(6R)	m	R0807	11,250	材料単価	全間接費の 対象	
TA0206	VP管 φ100曲管(6R)	m	R0807	11,000	材料単価	全間接費の 対象	
TA0207	PV管 φ75曲管(6R)	m	R0807	7,800	材料単価	全間接費の 対象	
TA0208	PV管 φ50曲管(6R)	m	R0807	4,250	材料単価	全間接費の 対象	
TA0212	HIVP管台 φ150-250P	個	R0807	803	材料単価	全間接費の 対象	
TA0213	HIVP管台 φ100-250P	個	R0807	803	材料単価	全間接費の 対象	
TA0214	HIVP管台 φ100-150P	個	R0807	550	材料単価	全間接費の 対象	
TA0218	PV管台 φ75-130P	個	R0807	420	材料単価	全間接費の 対象	
TA0219	PV管台 φ50-95P	個	R0807	410	材料単価	全間接費の 対象	
TA0220	ベルマウス HIVP φ150 200沈埋型	個	R0807	16,450	材料単価	全間接費の 対象	
TA0221	ベルマウス HIVP φ150 従来型	個	R0807	16,600	材料単価	全間接費の 対象	
TA0222	ベルマウス HIVP φ100 200沈埋型	個	R0807	9,340	材料単価	全間接費の 対象	

見 積 単 価 一 覧 表

単価コード	名 称	単 位	適用年版	単 価	資源区分	管理費区分	摘 要
TA0223	ベルマウス HIVP φ100 従来型	個	R0807	9,930	材料単価	全間接費の 対象	
TA0224	ベルマウス HIVP φ75 従来型	個	R0807	8,890	材料単価	全間接費の 対象	
TA0225	ベルマウス VP φ250 200沈埋型ボルト固定式	個	R0807	105,250	材料単価	全間接費の 対象	
TA0226	ベルマウス VP φ250 従来型ボルト固定式	個	R0807	44,220	材料単価	全間接費の 対象	
TA0227	ベルマウス VP φ250 従来型	個	R0807	30,190	材料単価	全間接費の 対象	
TA0228	ベルマウス VP φ150 200沈埋型	個	R0807	25,240	材料単価	全間接費の 対象	
TA0229	ベルマウス VP φ150 従来型	個	R0807	13,420	材料単価	全間接費の 対象	
TA0230	ベルマウス VP φ100 200沈埋型	個	R0807	15,560	材料単価	全間接費の 対象	
TA0231	ベルマウス VP φ100 従来型	個	R0807	9,560	材料単価	全間接費の 対象	
TA0232	ベルマウス PV φ75 200沈埋型	個	R0807	22,810	材料単価	全間接費の 対象	
TA0233	ベルマウス PV φ75 従来型	個	R0807	10,130	材料単価	全間接費の 対象	
TA0234	ベルマウス PV φ50 従来型	個	R0807	9,620	材料単価	全間接費の 対象	
TA0235	ベルマウス 角型FEP φ75 200沈埋型	個	R0807	3,870	材料単価	全間接費の 対象	
TA0236	ベルマウス 角型FEP φ75 従来型	個	R0807	3,870	材料単価	全間接費の 対象	
TA0237	ベルマウス 角型FEP φ50 200沈埋型	個	R0807	2,565	材料単価	全間接費の 対象	
TA0238	ベルマウス 角型FEP φ50 従来型	個	R0807	2,640	材料単価	全間接費の 対象	
TA0242	中間継手 HIVP管 φ150	個	R0807	32,340	材料単価	全間接費の 対象	

見 積 単 価 一 覧 表

単価コード	名 称	単 位	適用年版	単 価	資源区分	管理費区分	摘 要
TA0243	中間継手 HIVP管 φ 100	個	R0807	24,260	材料単価	全間接費の 対象	
TA0247	中間継手 PV管 φ 75	個	R0807	13,660	材料単価	全間接費の 対象	
TA0248	中間継手 PV管 φ 50	個	R0807	5,390	材料単価	全間接費の 対象	
TA0249	中間継手 角型FEP管 φ 75	個	R0807	2,021	材料単価	全間接費の 対象	
TA0250	中間継手 角型FEP管 φ 50	個	R0807	1,465	材料単価	全間接費の 対象	
TA0251	4号管路防護 917×550	枚	R0807	27,140	材料単価	全間接費の 対象	
TA0252	5号管路防護 700×600	枚	R0807	47,500	材料単価	全間接費の 対象	
TA0253	7号管路防護 964×767	枚	R0807	75,200	材料単価	全間接費の 対象	
TA0254	8号管路防護 1,679×367	枚	R0807	62,500	材料単価	全間接費の 対象	
TA0255	8号管路防護 1,679×420	枚	R0807	70,200	材料単価	全間接費の 対象	
TA0256	9号管路防護 2,498×267	枚	R0807	66,100	材料単価	全間接費の 対象	
TA0257	10号管路防護 浅層埋設物防護板 300×250×16t	枚	R0807	11,000	材料単価	全間接費の 対象	
TA0258	10号管路防護 浅層埋設物防護板 450×250×16t	枚	R0807	16,500	材料単価	全間接費の 対象	
TA0259	超速硬コンクリート スチールファイバー無添加	m3	R0807	371,000	材料単価	全間接費の 対象	
TA0260	現場試験費 超速硬コンクリート	回	R0807	57,500	その他施 工単価等	全間接費の 対象	
TA0300	接続部（材料費） B950×L2, 200×H1, 500	個	R0807	1,330,000	材料単価	全間接費の 対象	ヘルマウス取付費含む
TA0301	接続部（材料費） B1,600×L3,700×H1,800	個	R0807	4,920,000	材料単価	全間接費の 対象	ヘルマウス取付費含む

見 積 単 価 一 覧 表

単価コード	名 称	単 位	適用年版	単 価	資源区分	管理費区分	摘 要
TA0302	電力地上機器 (材料費) B1, 200×L3, 600×H1, 500	個	R0807	3, 840, 000	材料単価	全間接費の 対象	ヘルマウス取付費含む
TA0303	電力分岐機 (材料費) B600×L1, 200×H415	個	R0807	718, 400	材料単価	全間接費の 対象	ヘルマウス取付費含む
TA0304	接続部改修 (材料費) B1, 600×L2, 080×H1, 500	個	R0807	2, 710, 000	材料単価	全間接費の 対象	ヘルマウス取付費含む
TA0305	コンクリート削孔 (コンクリート穿 φ 220 t=200	孔	R0807	22, 488	その他施 工単価等	全間接費の 対象	
TA0306	高圧引込開閉器 (材料費) B1, 200×L1, 800×H1, 500	個	R0807	1, 500, 000	材料単価	全間接費の 対象	
TA0307	路上変圧器用ダミーボックス W1, 100×D450×H1, 200	個	R0807	338, 000	その他施 工単価等	全間接費の 対象	材工共
TA0308	高圧引込開閉器用ダミーボックス W1, 040×D345×H1, 200	個	R0807	318, 000	その他施 工単価等	全間接費の 対象	材工共
TA0309	路上変圧器用ダミーボックス W900×D450×H1, 200	個	R0807	328, 000	その他施 工単価等	全間接費の 対象	材工共
TA0310	生コンクリート 夜間打設基礎料金	回	R0807	120, 000	材料単価	全間接費の 対象	
TA0311	防水栓 HIVP φ 150	個	R0807	7, 070	材料単価	全間接費の 対象	
TA0312	防水栓 HIVP φ 100	個	R0807	4, 860	材料単価	全間接費の 対象	
TA0313	防水栓 VP φ 100	個	R0807	4, 860	材料単価	全間接費の 対象	
TA0314	支線用ハンドホール (材料費) B500×L500×H500	個	R0807	430, 400	材料単価	全間接費の 対象	ヘルマウス取付費含む
TA0315	幹線用ハンドホール (材料費) B900×L1, 050×H600	個	R0807	743, 800	材料単価	全間接費の 対象	ヘルマウス取付費含む
TA0400	視覚障害者誘導標示 (貼付式・点状)	枚	R0807	2, 241	材料単価	全間接費の 対象	ブライマー削込
TA0401	視覚障害者誘導標示 (のり付・点状)	枚	R0807	1, 741	材料単価	全間接費の 対象	
TA0402	視覚障害者誘導標示 (のり付・線状)	枚	R0807	1, 741	材料単価	全間接費の 対象	

見 積 単 価 一 覧 表


単価コード	名 称	単 位	適用年版	単 価	資源区分	管理費区分	摘 要
TA0403	プライマー剤	缶	R0807	3,000	材料単価	全間接費の対象	
TA0600	高木伐採 C=60cm未満	本	R0807	9,204	その他施工単価等	全間接費の対象	
TA0601	高木除根 C=60cm未満	本	R0807	25,141	その他施工単価等	全間接費の対象	
TA0700	主任技師	人	R0807	70,900	労務費(2 DaW)	全間接費対象外	
TA0701	技師A	人	R0807	62,600	労務費(2 DaW)	全間接費対象外	
TA0702	技師B	人	R0807	49,300	労務費(2 DaW)	全間接費対象外	
TA0703	技師C	人	R0807	42,500	労務費(2 DaW)	全間接費対象外	
TA0704	技術員	人	R0807	36,700	労務費(2 DaW)	全間接費対象外	
TA0705	生コンクリート(高炉B)＋夜間割増 18-8-40 W/C≤60%	m3	R0807	28,350	材料単価	全間接費の対象	
TA0706	生コンクリート(高炉B)＋夜間割増 24-12-25(20) W/C≤55%	m3	R0807	29,150	材料単価	全間接費の対象	

特殊部構造図(1)

通信接続柵 S=1:30

MN5
MS2, MS3
鉄蓋(T1LB-06-750W)

首部配置図

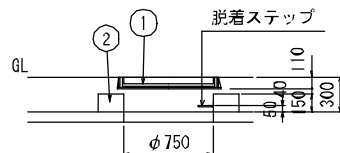

GL-300

使用部材内訳


No	部 材 名 称	個数
1	鉄蓋(T1LB-06-750W) T-25	1
2	調整ブロックH=150(ステップ付)	1
3	首ブロック接着剤	2

注) ノックアウト等が移動及び新設される場合は別途検討するものとする。

材 料 表

材 料	材 質	形 状	個 数	備 考
インサート	SUS304	M 1225	4	立金物取付用
"	"	M 1020	4	受台金物取付け用
ボルト	SS400HDZT77	φ22	8	フーリングボルト
"	銅 合 金	M 20	2	アース端子取付用
ナット	"	"	8	"
ハシゴ	SS400HDZT77	L=1700	1	特2号
立金物	"	47×1300×22×4.5	2	通信用
受金物	"	40×250×80×4.5	4	"
受台金物	"	40×250×50×4.5	2	"



ケーブル立金物(通信用)詳細図

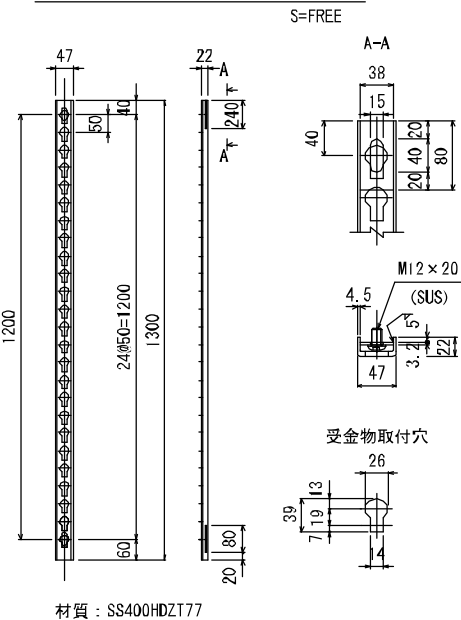


【参考図】

中1区農産午線電線共同調整工事 (8-1)			
区画	特殊部構造図(1)	単位	S=1:30
区番	16 菜園1	地 尺	
年月	令和8年7月		
広島市中区役所建設部地域整備課			


※ 作図 A1用紙 1:100% A3用紙 1:50%

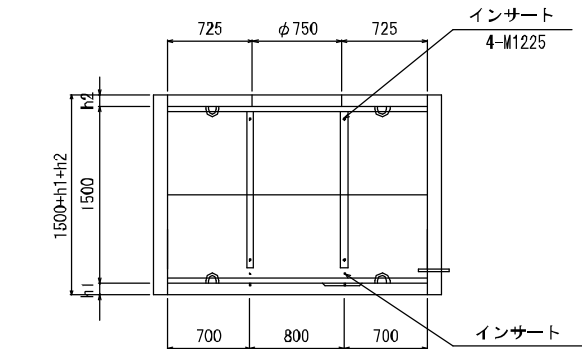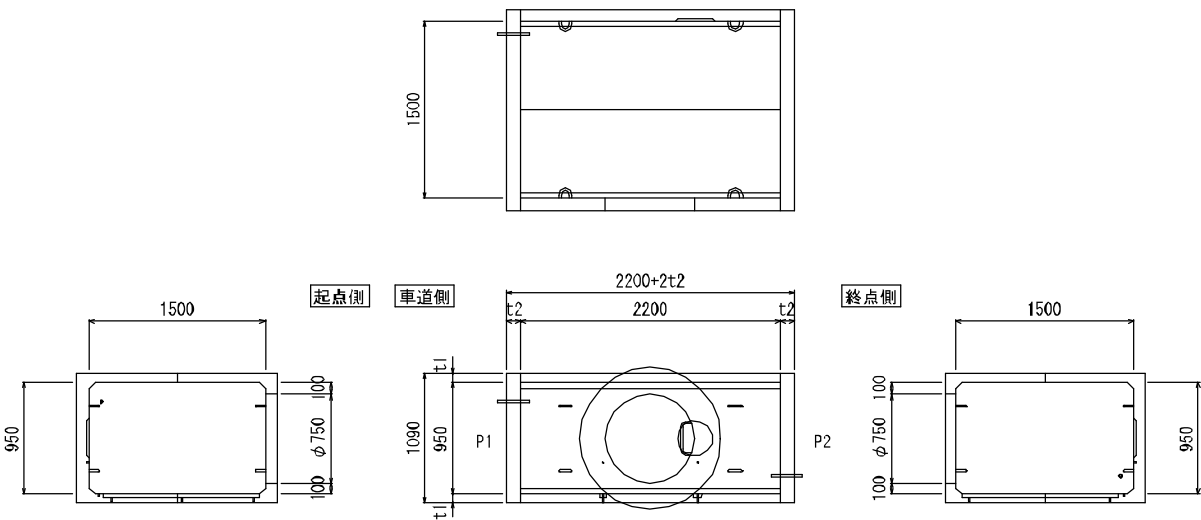


※構造図はMN5を示す、MS2, MS3の車道, 民地側は反転する。
※ノックアウト位置は特殊部標準断面図に準拠すること。

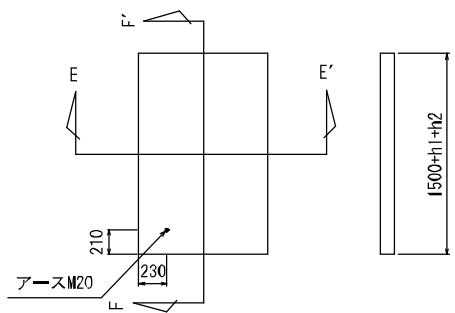


E-E' 断面図

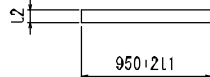

※ 平面図はMHの外側から見た図
単位 mm

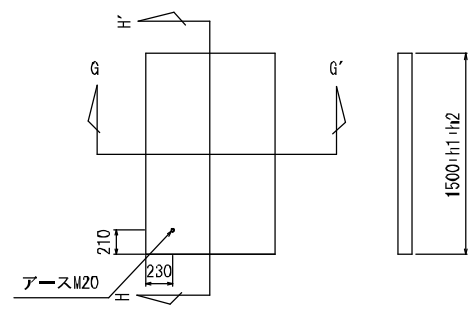


G-G' 断面図

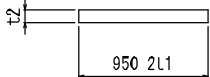

※ 平面図はMHの外側から見た図
単位 mm


※ベルマウス取付位置の詳細は別紙妻壁管路配置図を参考のこと

フーリングボルトφ22詳細図

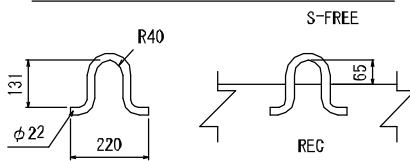


立金物取付用インサート

S=FREE
(M1225 SUS304)

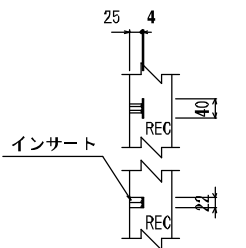

ケーブル受金物


S=FREE

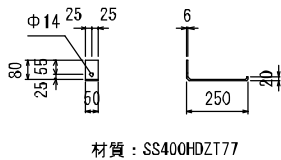

材質: SS400HDZT77


接地線取付用ボルト

S=FREE

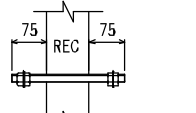

マンホール用ハシゴ


S=FREE

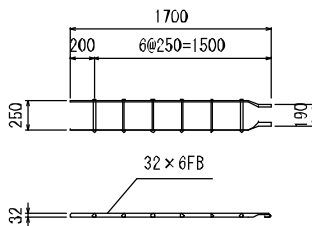

特殊部構造図(2)


I型接続部(S型MH)
MN6

S=1:40

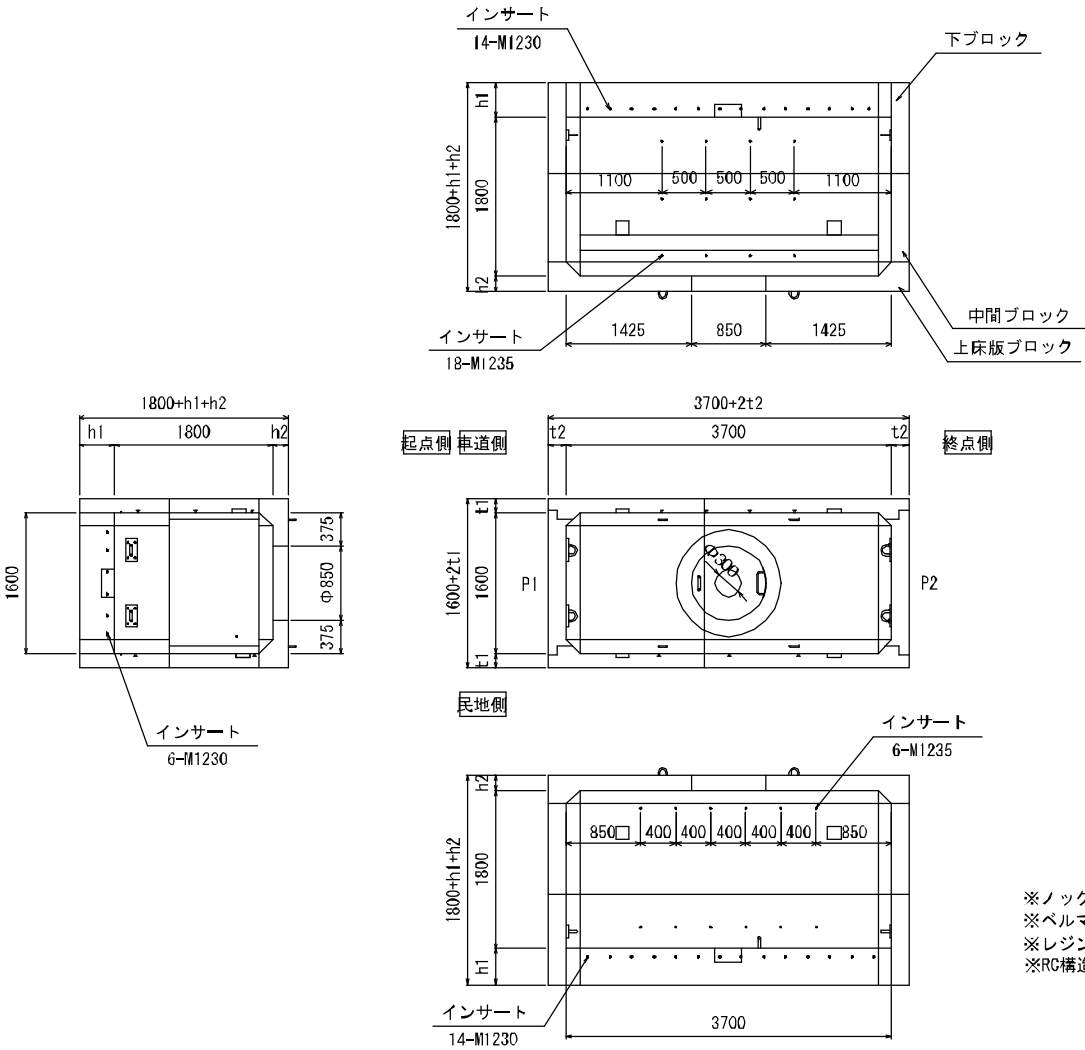

鉄蓋(TILB-06-750W)


首部配置図

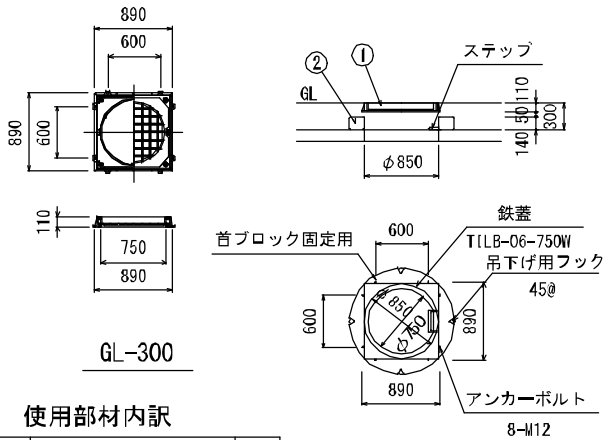

使用部材内訳

No	部材名称	個数
1	鉄蓋(TILB-06-750W) T-25	1
2	固定用一なし	1
3	首ブロック接着剤	2

マンホール用ハシゴ

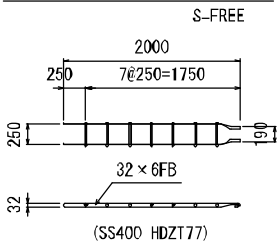


材料表

材料	材質	形状	個数	備考
インサート	SUS304	M 1235	24	立金物取付用
"	"	M 2060	16	脱着ブーリングボルト用
"	SS400HDZT77	M 1230	40	差し筋用
ボルト	"	φ25	4	脱着ブーリングボルト
"	銅合金	M 20	2	アース端子取付用
ナット	"	"	8	"
フック	SS400HDZT77	φ25	1	下床版埋込
ハシゴ	SS400HDZT77	L-2000	1	特3号
立金物	"	47×1550×40×4.5	4	電力用
"	"	47×1450×40×4.5	6	通信用
差し筋	SD345	D13 L=580	36	鉄筋重量は配筋図に計上
"	"	D13 L=425	4	鉄筋重量は配筋図に計上


※ノックアウト位置は特殊部標準断面図に準拠すること。
※ベルマウス取付位置の詳細は別紙変置管路配置図を参考のこと
※レジン構造の場合はプレハブダクタクト工場接着で搬入のこと
※RC構造の場合は躯体にベルマウスを工場で埋込搬入のこと

ケーブル立金物(電力用)詳細図

ケーブル立金物(通信用)詳細図

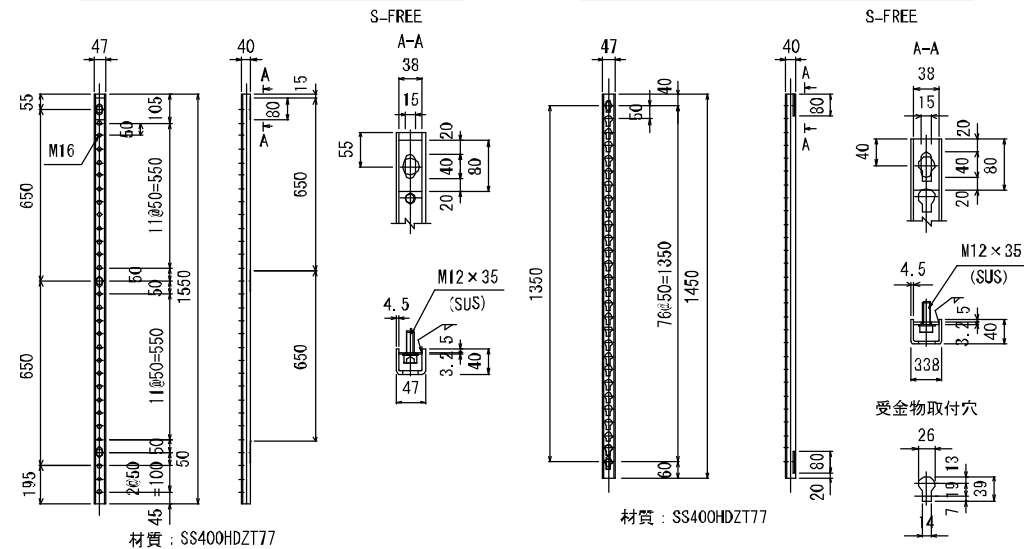

アース端子取付用ボルト、ナット

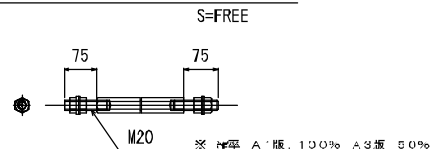



【参考図】

中1区農産午線電線共同溝整備工事(8-1)			
図名	特殊部構造図(2)		
図番	16 表 4 2	編 尺	S=1:40
年月	令和8年7月		
広島市中区役所建設部地域整備課			

特殊部構造図(3)


電力地上機器部(路上変圧器) S=1:40
AN4

首部配置図

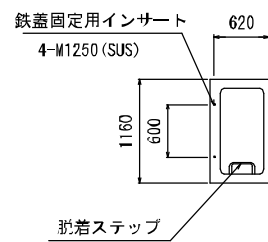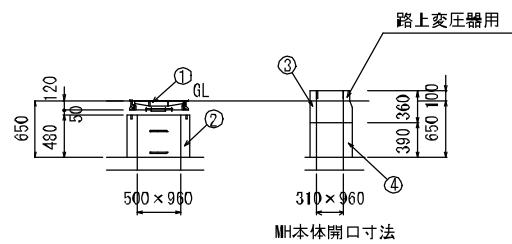

GL-650


化粧用鉄蓋

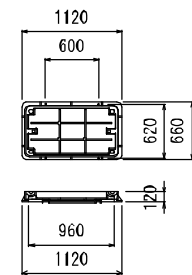


使用部材内訳

No	部 材 名 称	個数
1	化粧用鉄蓋 T-25	1
2	調整ブロック H=480	1
3	基礎ブロック H=360	1
4	調整ブロック H=390	1


マンホール用ハシゴ

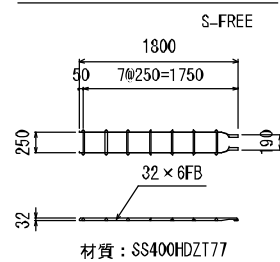

アース端子取付用ボルト、ナット
S=FREE

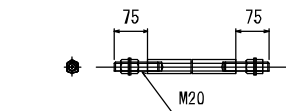

受台金物

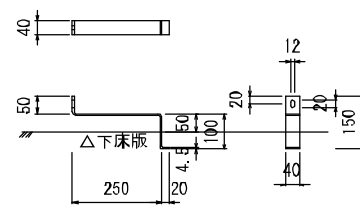

※ 穴径 A1は+1.00% A3は+0.00%

設計条件

箱形構造	設計荷重	活荷重 T-25 (輪荷重50kN, 隣接軸距1.3m)
	衝撃係数	i = 0.4
	構造形式	箱形断面
	地下水位	GL - 1200mm
土の単位重量	地下水位以上	γ=19kN/m ³
	地下水位以下	γ=10kN/m ³
使用材料	コンクリート	設計基準強度 σ _{ck} =30N/mm ²
	鉄筋	設計基準強度 曲げ強度 σ _{bk} =20.6MPa
本体土被り	コンクリート	設計基準強度 σ _{ck} =24MPa (N/mm ²)
	鉄筋	SD345





注) ノックアウト等が移動及び新設される場合は別途検討するものとする。

底版コンクリート

使用材料	コンクリート	設計基準強度 σ _{ck} =24MPa (N/mm ²)
	鉄筋	SD345

材料表


材 料	材 質	形 状	個 数	備 考
インサート	SUS304	M 1235	8	立金物取付用
"	"	M 2060	16	脱着ブーリングボルト用
"	"	M 1020	4	受台金物取付け用
"	SS400HDZT77	M 1230	40	差し筋用
ボルト	"	φ 25	4	脱着ブーリングボルト
"	銅合金	M 20	2	アース端子取付用
ナット	"	"	8	"
ハシゴ	SS400HDZT77	L=1800	1	2号
フック	"	φ 25	1	下床版埋込用
立金物	"	47×1200×40×4.5	4	電力用
受台金物	"	40×250×100×4.5	4	
差し筋	SD345	D13 L=500	34	
"	"	D13 L=300	6	

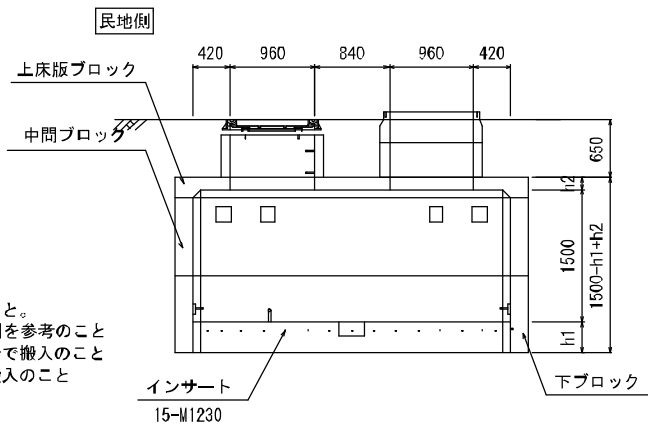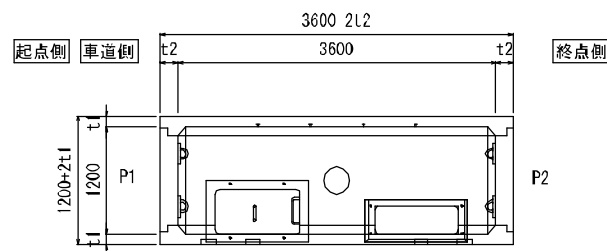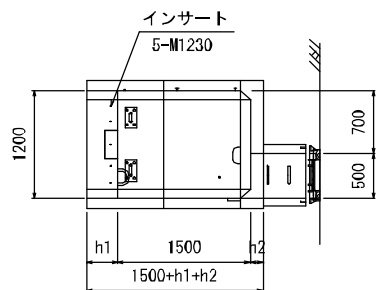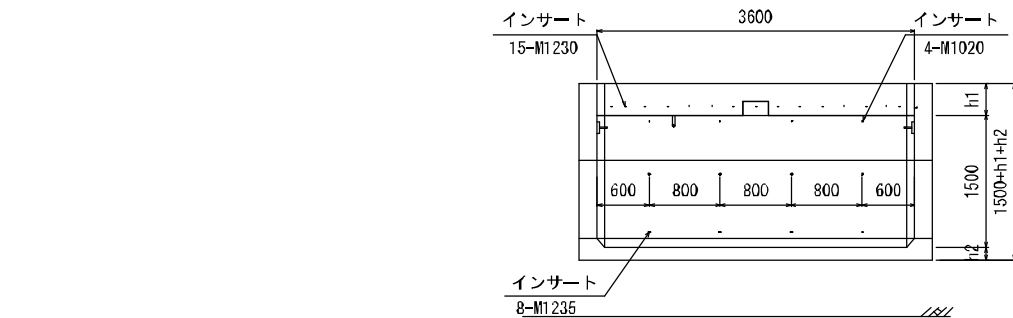

※ノックアウト位置は特殊部標準断面図に準拠すること。
※ベルマウス取付位置の詳細は別紙変圧器管路配置図を参考のこと
※レジン構造の場合はプレハブダクト工場接着で搬入のこと
※RC構造の場合は躯体にベルマウスを工場で埋込搬入のこと


水溜桧

S=FREE

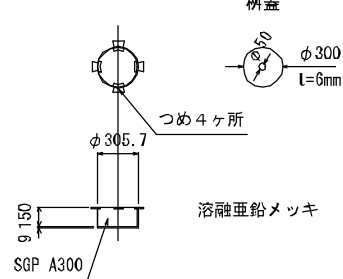


集水釜

S=FREE

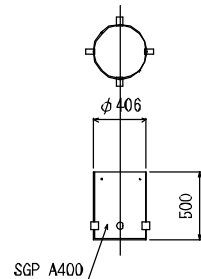


脱着ブーリングボルトφ25詳細図

S=FREE

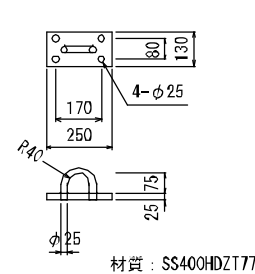


ケーブル引込用フック

下床版埋込用 S=FREE

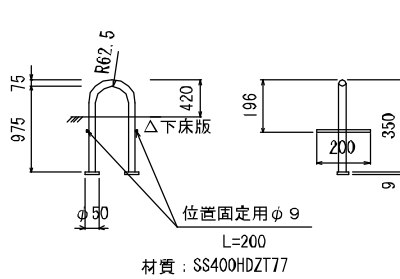

ケーブル立金物(電力用)詳細図


S=FREE

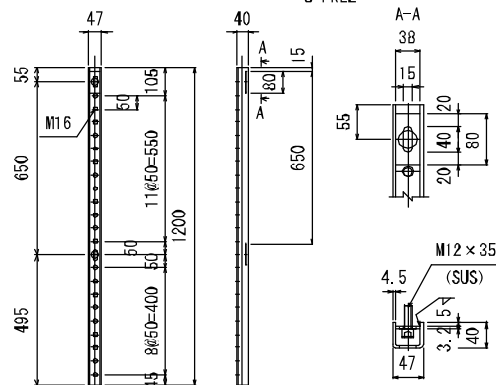

材質: SS400HDZT77

立金物取付用インサート

S=FREE

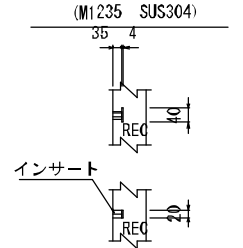

【参考図】

※	特殊部構造図(3)
区画	16 区画 3 区画
年月	令和 8 年 7 月
	広島市中区役所建設部地域整備課

特殊部構造図(4)
電力分岐樹(2引込) S=1:20
bN6



設計条件

U 形 構 造	設計荷重	活荷重	T-25(輪荷重50kN、隣接軸距1.3m)
		衝撃係数	i = 0.1
	構造形式	U形断面	
	地下水位	GL - 1200mm	
	内空寸法(幅×長×高)	0.600×1.200×0.415	
	土の 単位重量	地下水位以上	$\gamma=19\text{kN/m}^3$
		地下水位以下	$\gamma=10\text{kN/m}^3$
	土圧係数	KA = 0.309	
	使用材料	コンクリート	設計基準強度 $\sigma_{ok}=30\text{N/mm}^2$
		鉄筋	SD345
		レゾンコンクリート	設計基準強度 曲げ強度 $\sigma_{bk}=20.6\text{MPa}$
	本体土被り	鉄筋	JIS G 3551
		GL - 160mm	

注) ノックアウト等が移動及び新設される場合は別途検討するものとする。

材料表

材 料	材 質	形 状	数 量	備 考
インサート	SUS304	M1235	4	鉄蓋固定用
”	SS400HDZT77	M1630	4	アイボルト取付用
アイボルト	”	”	4	

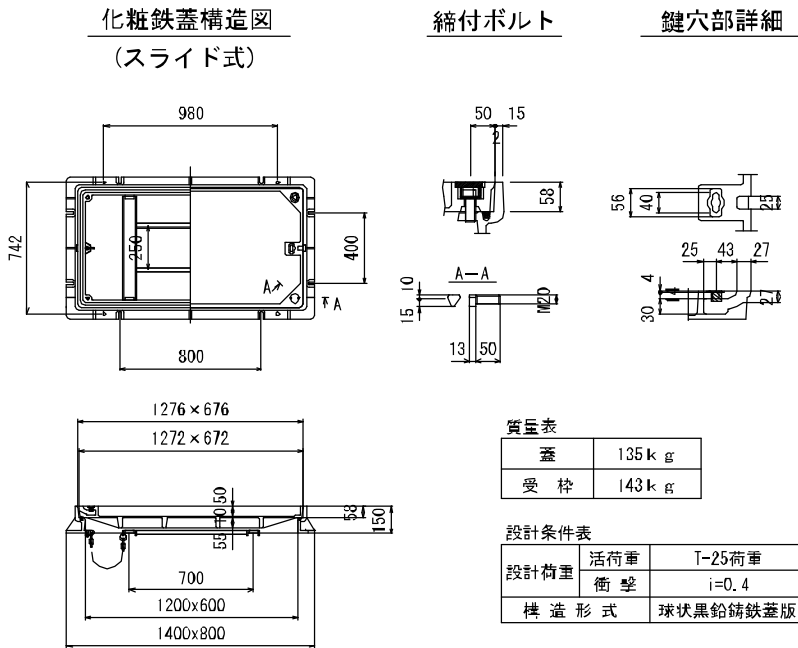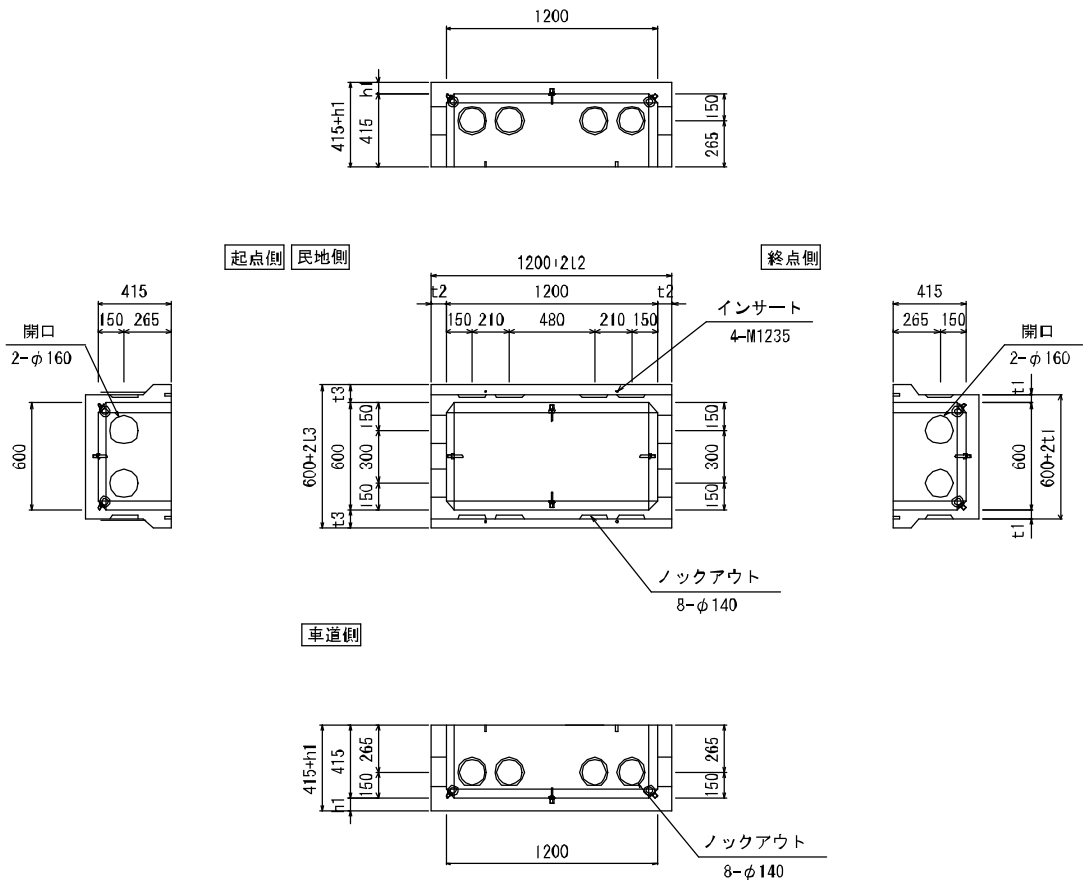

【参考図】

中1区線夜半線電線共同溝整備工事(8-1)			
図名	特殊部構造図(4)		
区番	16 葉口 /	縮 尺	S=1:20
年月	令和8年7月		
広島市中区役所建設部地域整備課			


※ 縮尺 A1は1:100% A3は1:50%

ちゅピCOM S=1:20
支線用ハンドホール
PN3

箱 形 構 造	設計荷重	活 荷 重	T-25 (荷 重50kN, 隣接距離1.3m)
		衝撃係数	i = 0.1
	構 造 形 式		箱 形 断 面
	地 下 水 位		GL - 1200mm
	内空寸法(幅×長×高)		0.500×0.500×0.500
	土の 単位重量	地下水位以上	$\gamma=19\text{KN/m}^3$
		地下水位以下	$\gamma=10\text{KN/m}^3$
	土 圧 係 数		KA = 0.5
	使用材料	コンクリート	設計基準強度 $\sigma_{ck}=30\text{N/mm}^2$
		鉄 筋	SD345
レコンクリート		設計基準強度 曲げ強度 $\sigma_{bk}=20.6\text{MPa}$	
鉄 筋		JIS G 3551	
本 体 土 被 り		GL - 150mm	


材 料 表

材 料	材 質	形 状	個 数	備 考
インサート	SUS304	M 1230	3	鉄蓋固定用
〃	S540HDDT77	M 1020	4	アイボルト用
ボルト	SUS304	M 16	16	立金物取付用
〃	銅 合 金	M 20	1	アース端子取付用
ナ ット	〃	〃	4	〃

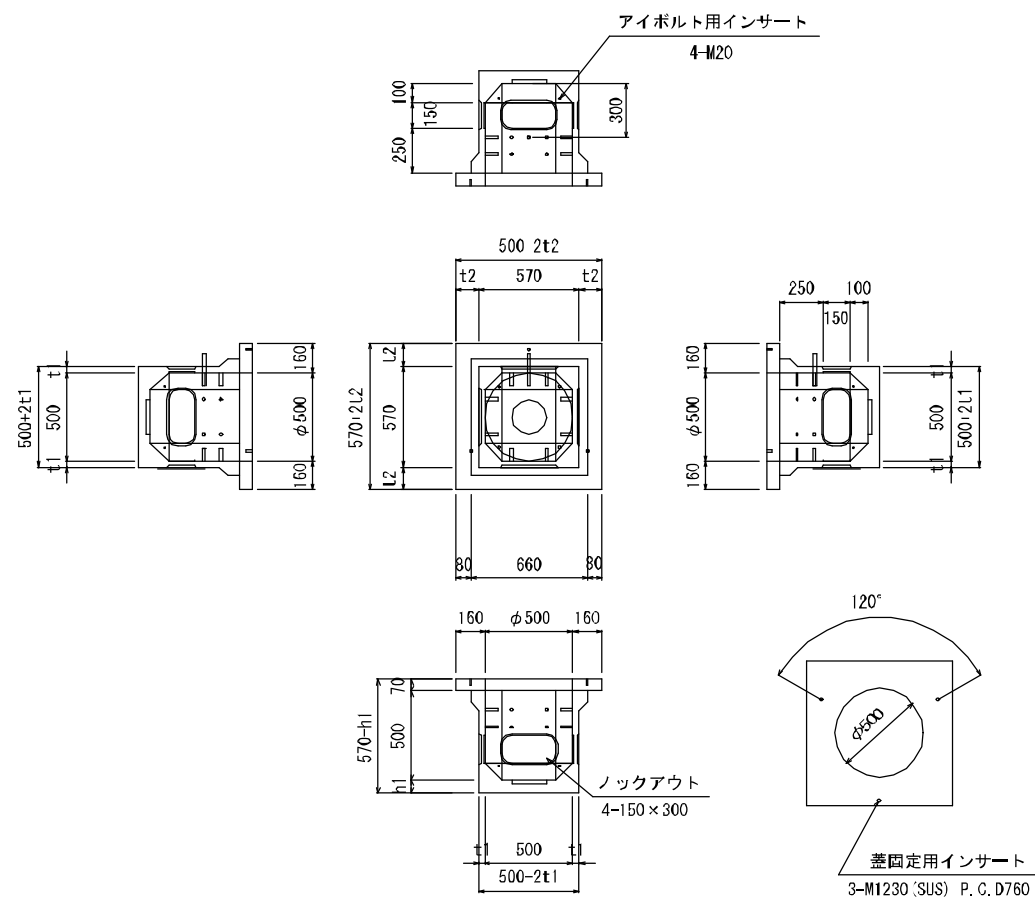

使用部材内訳

No	部 材 名 称	個数
1	支線用鉄蓋	1

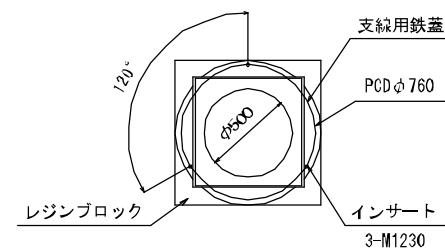

中1区歳末午練電線共同調査工事（8-1）			
※名	特殊部構造図(5)		
区番	16 葉口 5	径 尺	S-1:20
年月	令和 8 年 7 月		
広島市中区役所建設部地域整備課			

特殊部構造図(6)

ちゅピCOM S=1:20
幹線用ハンドホール
PN4

幹線用鉄蓋付レジン製版蓋

設計条件

箱形構造	設計荷重	活荷重	T-25(輪荷重50kN, 隣接距1.3m)
		衝撃係数	i = 0.1
	構造形式		箱形断面
	地下水位		GL - 1200mm
	内空寸法(幅×長×高)		0.900×1.050×0.600
	土の単位重量	地下水位以上	$\gamma=19\text{kN/m}^3$
		地下水位以下	$\gamma=10\text{kN/m}^3$
	土圧係数		KA = 0.5
	使用材料	コンクリート	設計基準強度 $\sigma_{ck}=30\text{N/mm}^2$
		鉄筋	SD345
		パッドコンクリート	設計基準強度 曲げ強度 $\sigma_{bk}=20.6\text{MPa}$
		鉄筋	JIS G 3551
		本体土被り	GL - 210~221mm


注) ノックアウト等が移動及び新設される場合は別途検討するものとする。

材料表

材料	材質	形状	個数	備考
インサート	SUS304	M 1250	4	蓋固定用
"	"	M 1020	4	補強プレート取付用
ボルト	SS400HDZT77	$\phi 19$	4	ブーリングボルト
"	SUS304	M 16	16	立金物取付用
"	銅合金	M 20	1	アース端子取付用
ナット	"	"	4	"


ケーブル立金物取付用ボルト

S=FREE
(M16 SUS304)

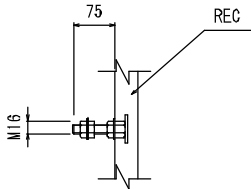

接地線取付用ボルト

S=FREE

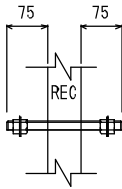

【参考図】

中1区最良午線電線共同溝整備工事(8-1)

図名 特殊部構造図(6)


図番 16 業種 6 単位 尺 S=1:20

年月 令和8年7月

広島市中区役所建設部地域整備課

※ 縮尺 A1:1/2 A3:1/4 A3:1/8

電力地上機器部(高压引込開閉器(2引込)) S=1:30
AS3

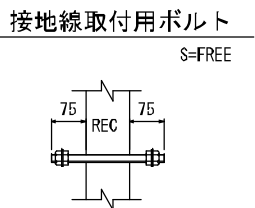

使用部材内訳

No	部 材 名 称	個数
1	化粧用鉄蓋 T-25	1
2	調整ブロック H=85	1
3	基礎ブロック H=200	1
4	調整ブロック H=155	1

注) ノックアウト等が移動及び新設される場合は別途検討するものとする。

材 料	材 質	形 状	個 数	備 考
インサート	SUS304	M 1235	6	立金物取付用
"	"	M 1020	4	受台金物取付用
ボ ル ト	SS400HDZT77	φ22	4	ブリングボルト
"	銅 合 金	M 20	2	アース端子取付用
ナ ッ ト	"	"	8	"
ハ シ ゴ	SS400HDZT77	L=1700	1	特2号
立金物	"	47 × 1250 × 40 × 4.5	3	電力用
受台金物	"	40 × 300 × 40 × 4.5	2	"



S=FREE

(M1235 SUS304)

(M1020 SUS304)



S=FREE

 
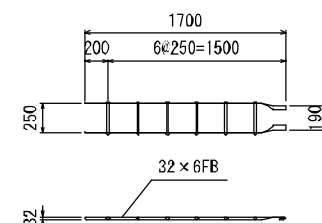


【参考図】

中1区炭灰午線電線共同溝整備工事(8-1)			
※名	特殊部構造図(7)		
番番	16 第17	縦 尺	S-1:30
年月	令和8年7月		
広島市中区役所建設部地域整備課			



※ 定価 A1版・100% A3版・50%

S=FREE

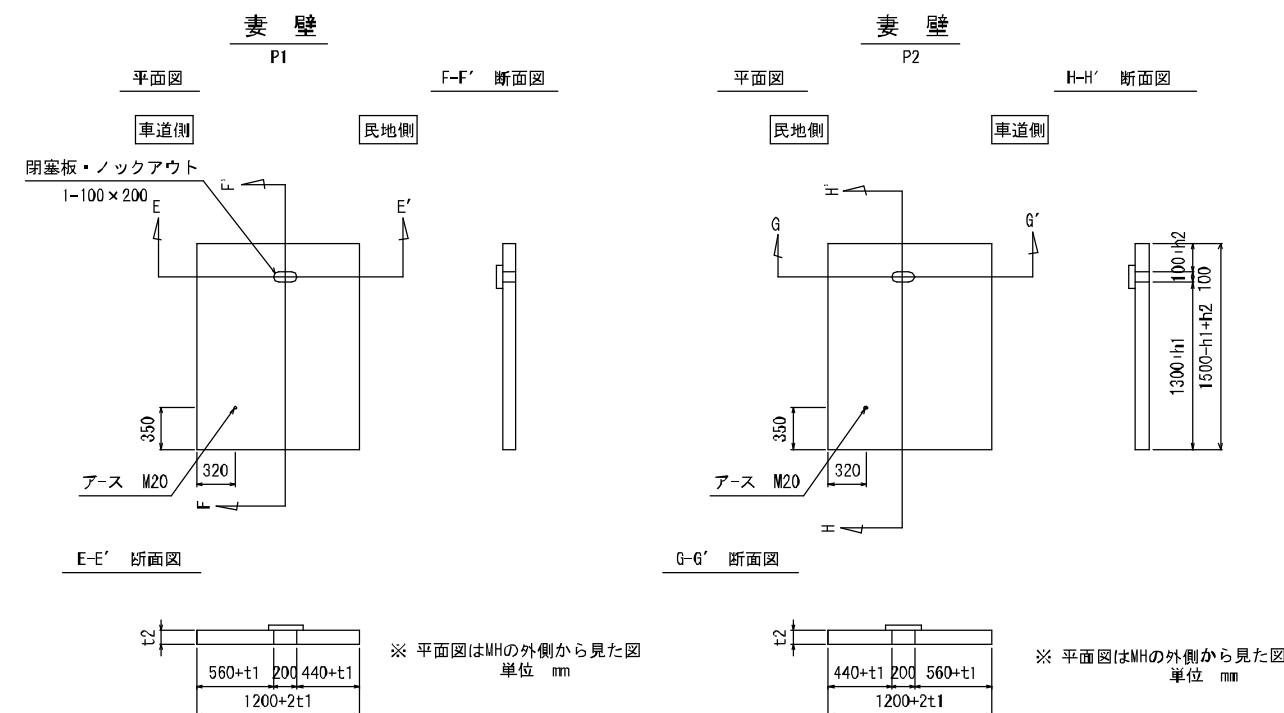 

※ベルマウス取付位置の詳細は別紙妻壁管路配置図を参考のこと


S=1:40

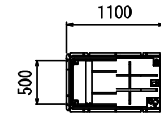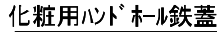

GL-160


No	部 材 名 称	個数
1	化粧用鉄蓋	1

S=FREE

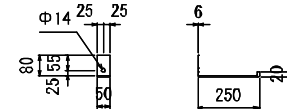


材質：SS400HDZT77


S=FREE

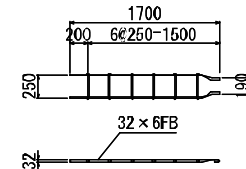

P54C229-1 (工場接着)

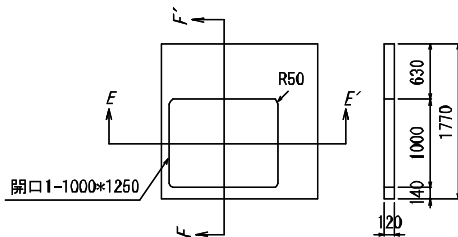

E-E' 断面图

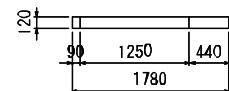


※平面図はMHの外側から見た図
※単位mm

土盛り	G L-160mm	
設計荷重	活荷重	T=25(輪荷重50kN、隣接軸距1.3m)
	衝撃係数	i = 0.1
土の単位重量	$\gamma = 19 \text{ kN/m}^3$	
土圧係数	K=0.5	
地下水位	G L-1200mm	

注) 水圧を考慮する場合は別途検討するものとする。
注) ノックアウト等が移動及び新設される場合は
別途検討するものとする。


材 料	材 質	形 状	個 数	備 考
インサート	SUS304	M 1235	6	立金物取付用 ①
			4	鉄蓋固定用 ④
ボ ル ト	SS400HDZT77	φ28	8	ブーリングボルト ②
”	銅 合 金	M 20	1	アース端子取付用 ③
ナ ッ ト	”	”	4	”
ハ シ ゴ	SS400HDZT77	L=1700	1	特2号
立金物	”	47×1050×40×4.5	3	通信用 ⑤
受金物	”	40×250×80×4.5	6	”

S=FREE

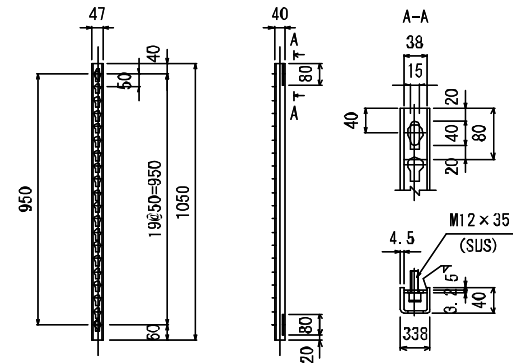


材質：SS400HDZT77

受金物取付穴

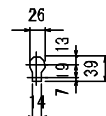

S-FREE

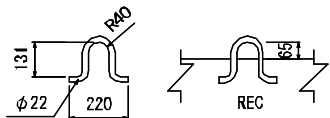

【参考図】

中1区震度午後電線共同調査工事(8-1)			
図名	特殊部MS4改修様造図		
図巻	15 高中 8	縮 尺	S=1:40
年月	今 和 8 年 7 月		
広島市中区役所建設部地域整備課			


※ 注 文 A1版・100% A3版 50%

管路部資材構造図(1)

(参考図) S=任意


電力

HIVP管(中国電力仕様)

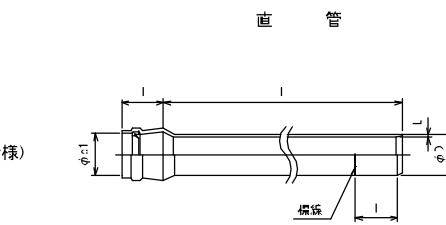


単位: mm

呼び径	外径	受口内径	受口長さd	厚さt	長さL
100	114.0	71.5	130	7.1	1000
150	170.0	111.3	145	10.0	2000

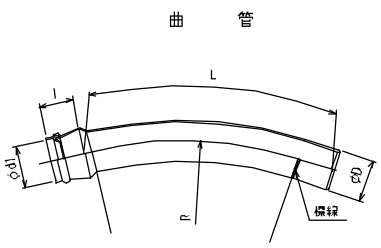


単位: mm

呼び径	外径	受口内径	受口長さd	曲率半径R(φ等)	長さL
100	114.0	71.5	130	6	1000
150	170.0	111.3	145	10	2000

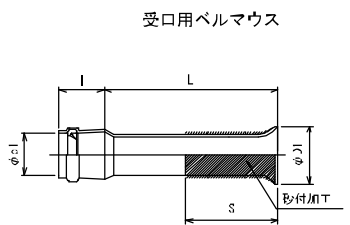

単位: mm


呼び径	受口内径	受口長さ	砂付長さ	ベルマウス D1 (標準)	長さ
75	92.0	20	300	100	500
100	115.5	30		130	
125	141.2	35		165	
150	171.3	45		195	

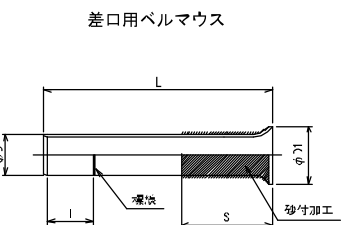

単位: mm

呼び径	外 径	挿入長さ	砂付長さ	ベルマウス D1 (標準)	長さ
	D	I	S		
75	89.0	120	300	100	500
100	114.0	130		130	
125	142.5	135		165	
150	170.0	145		195	
200	221.0	180		250	

管台(樹脂製)



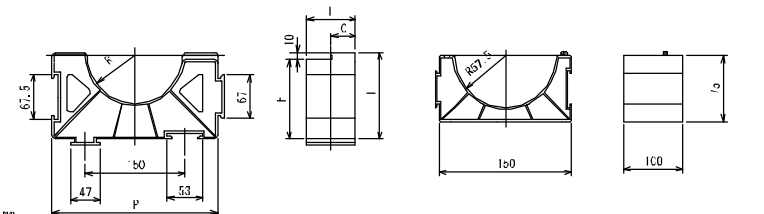


単位: mm


呼び径	F	R	H	h	F	C
100-250P	250	57.5	130	120	75	37.5
150-750P	750	85.5	130	120	75	37.5

II.VP用φ130-150P

通信用VP管φ100

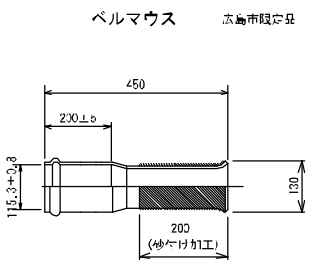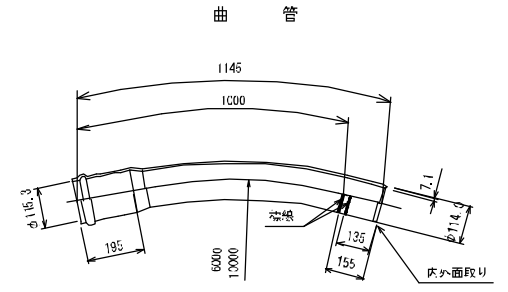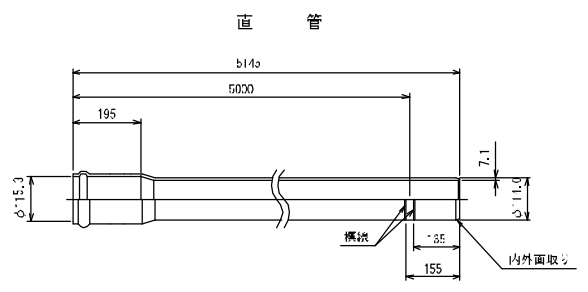


P-V管

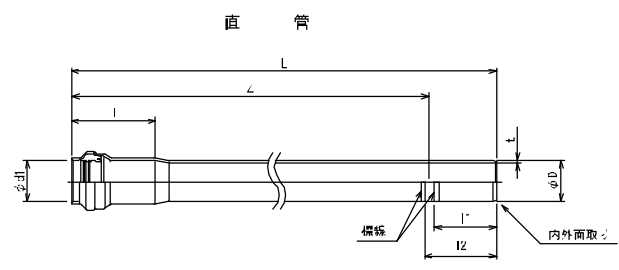





単位: mm

呼び径	外径	受口内径	受口長さd	厚さt	継ぎ目までの長さL	有効長	全長
50	60.0	41.0	144	4.5	90	110	5100
75	96.0	67.3	182	6.5	130	150	5140

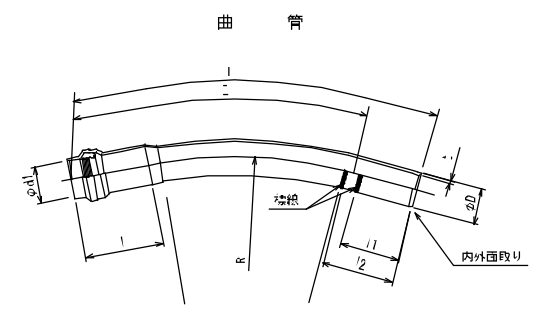


単位: mm

呼び径	外径	受口内径	受口長さd	厚さt	継ぎ目までの長さL	曲率半径R(φ等)	有効長	全長
50	60.0	41.0	144	4.5	90	110	1100	1140
75	96.0	67.3	182	6.5	130	150	1300	1340

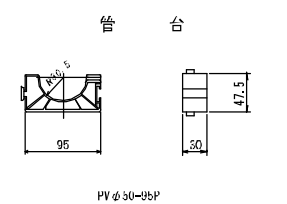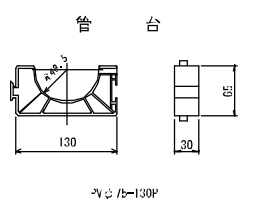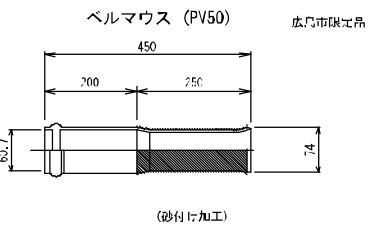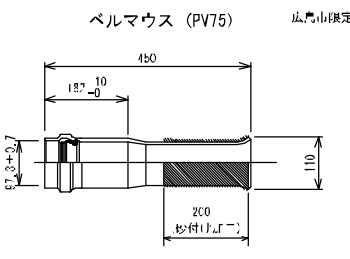

単位: mm
引当のない寸法は、参考寸法とする。
管径4寸法は、参考寸法でありメーカーにより差異がある場合がある。

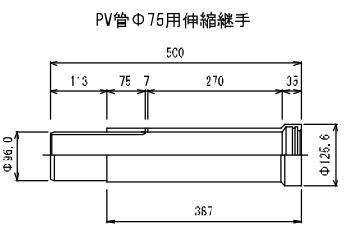

【参考図】


中1区最度午線電線共同溝整備工事(8-1)			
図名	管路部資材構造図(1)		
図番	16 課 9	規 尺	S=任意
年月	令和8年7月		
広島市中区役所建設部地域整備課			

※ 規格 A1(100%) A3(100%)

管路部資材構造図(2)


(参考図) S=任意

ボディーV 管 直管

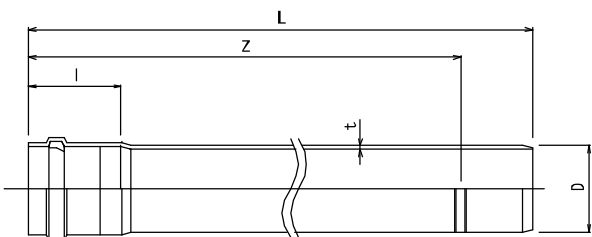

単位: mm					
呼び径	長さ I	外径 D	厚さ t	有効長 Z	全長 L
200	240	216	11.0	5000	5190
250	260	267	13.6	5000	5210


フリーアクセスV 管 EB曲管

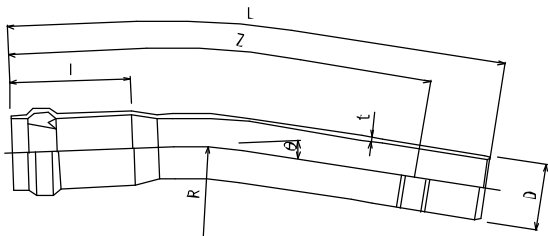

単位: mm							
呼び径	長さ I	外径 D	厚さ t	有効長 Z	全長 L	角度 theta	曲率 R
150	215	165	9.6	1,000	1,165	11.46°	5,000
						5.73°	10,000


※曲率半径は、同曲率方向で連続配管した時の管路曲率（施工曲率）

ボディーV 管 曲管

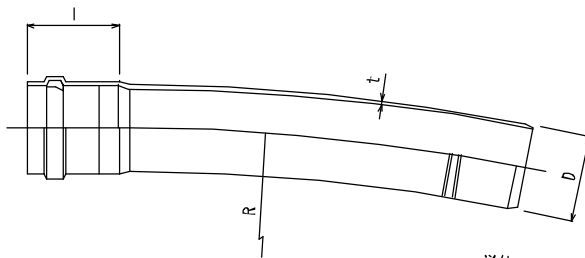


単位: mm						
呼び径	長さ I	外径 D	厚さ t	有効長 Z	全長 L	曲率 R
200	240	216	11.0	1000	1190	5,000
250	260	267	13.6	1000	1210	10,000
						5,000

ボディーV 管 スライド管

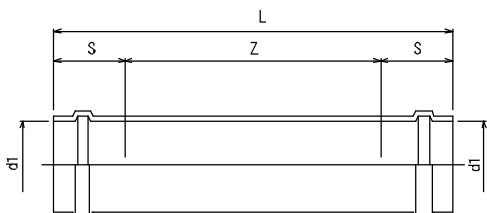


単位: mm				
呼び径	標準挿入代 S	内径 d1	有効長 Z	全長 L
200	190	216.9	620	1000
250	210	268.1	680	1000

さや管-V 管

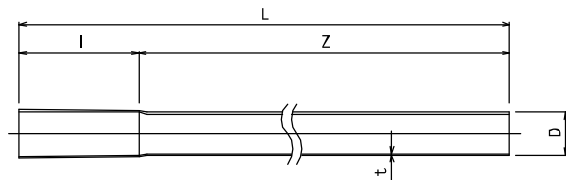


単位: mm					
呼び径	長さ I	外径 D	厚さ t	有効長 Z	全長 L
30	110	34	1.5	1100	1210
50		54		5000	5110

ボディーV 管 P継手

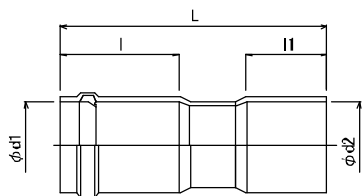


単位: mm					
呼び径	径 d1	径 d2	長さ I	長さ II	全長 L
200	216.9	218.5	240	200	590
250	268.1	270.0	260	250	680

フリーアクセスV 管 直管

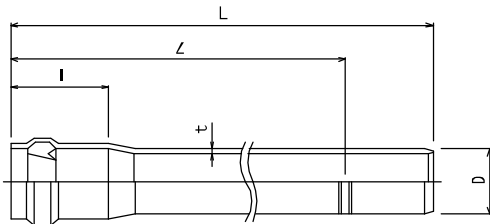


単位: mm					
呼び径	長さ I	外径 D	厚さ t	有効長 Z	全長 L
150	215	165	9.6	5,000	5,165


フリーアクセスV 管 Φ150
ベルマウス

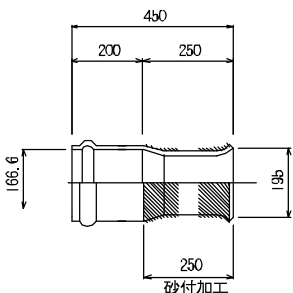


フリーアクセスV 管
ヤリトリ継手

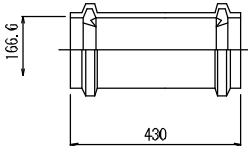

フリーアクセスV 管
スペーサー (参考)

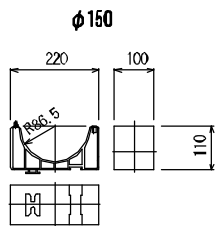


ボディーV 管 スペーサー (参考)

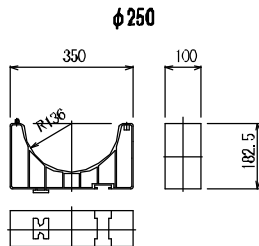

単位: mm
許容差のない寸法は、参考寸法とする。
管路材寸法は参考値でありメーカーにより差異がある場合がある。

さや管-V 管

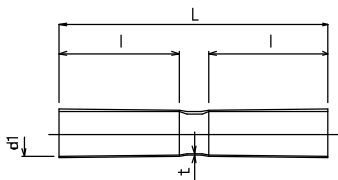

単位: mm				
呼び径	長さ I	径 d1	厚さ t	全長 L
30	110	34.8	1.5	250
50		54.9		

【参考図】


中1区最良午線電線共同調査工事(8-1)				
図名	管路部資材構造図(2)			
訂正	16 業口 10	規 尺	S=任意	
年月	令和8年7月			
広島市中区役所建設部地域整備課				

※ 縮尺 A1倍・100% A3倍・50%

管路部資材構造図(3)

(参考図) S=任意

電力管埋込式エンドベル

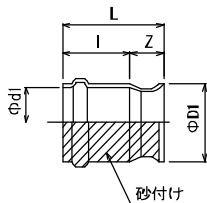


壁厚200用

呼び径	受口内径 dI	受口長さ l	z	ベルマウス DI(参考)	全長 L
75	90.2	120	80	100	200
100	115.5	130	70	130	
125	144.2	135	65	160	
150	171.3	145	55	195	
200	228.7	170	30	260	

壁厚250用


呼び径	受口内径 dI	受口長さ l	z	ベルマウス DI(参考)	全長 L
75	90.2	120	130	100	250
100	115.5	130	120	130	
125	144.2	135	115	160	
150	171.3	145	105	195	
200	228.7	170	80	260	

ボディ管用エンドベル

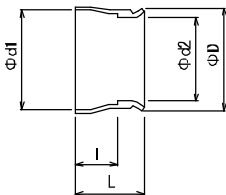


呼び径	ベルマウス DI(参考)	受口内径 dI	基本寸法 d2	受口長さ l(参考)	全長 L(参考)
200	250	265	192	131	200
				181	250
250	300	315	240	128	200
				178	250

ボディ管用エンドベル接続短管

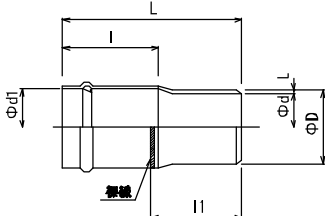


呼び径	基本寸法			受口長さ lI	受口内径 dI	受口長さ l(参考)	全長 L(参考)	備考
	D	t	d					
200	216.0	10.3	194	137	216.9	181	392	壁厚200用
				187				壁厚200用
250	257.0	12.7	240	133	268.1	255	422	壁厚200用
				240				壁厚250用

通信管埋込式エンドベル

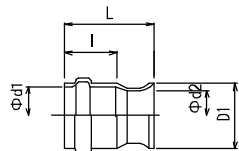

呼び径	ベルマウス DI(参考)	受口内径 dI	基本寸法 d2	受口長さ l(参考)	全長 L(参考)	適用管種
					200	
50	70	60.9	51	110	250	PV50・VE54
70	86	77.1	67	115	200	VE70
					250	
82	106	90.2	76	120	200	VE82
					250	
150	110	97.3	83	182	200	PV150
					250	
100	130	115.3	95	130	200	VP100
					250	
150	185	166.6	139	145	200	VP150(フリーアクセス管)
					250	


埋込エンドベル用伸縮継手

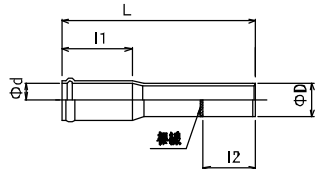


呼び径	基本寸法		伸縮長さ lI(参考)	受口長さ l2(参考)	全長 L(参考)	適用管種
	D	d				
50	60.0	61.0	144	110	520	PV50・VE54
70	76.0	77.1	225	112	530	VE70
82	89.0	90.2	235	113	530	VE82
75	96.0	97.3	182	140	540	PV75
100	114.0	115.3	200	147	550	VP100
150	165.0	166.6	215	165	570	VP150(フリーアクセス管)

ボルト固定式ロータス管用ダクトスリーブ

VPφ200用

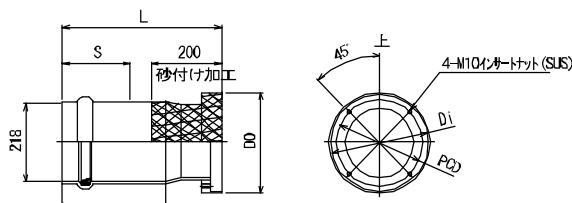


VPφ250用

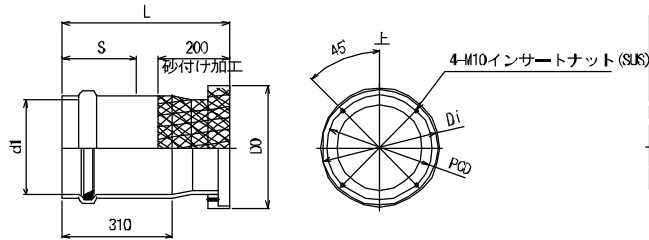


呼び径	フランジ外径	フランジ内径	受口内径	挿入長	全長	アットビツク
	D0(最大)	DI	dI(最小)	S	L	PCD±0.5
200	293	276	216.9	190	450	246
250	345	326	268.1	210	470	297

ボルト固定式ロータス管

VPφ200用

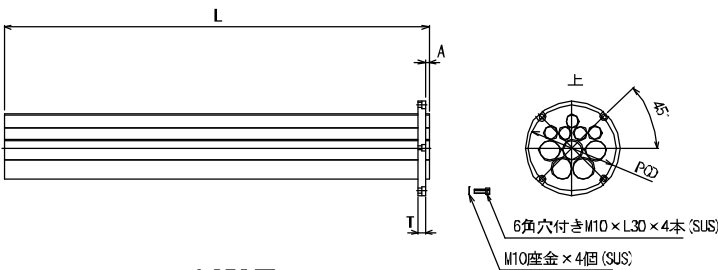

VPφ250用

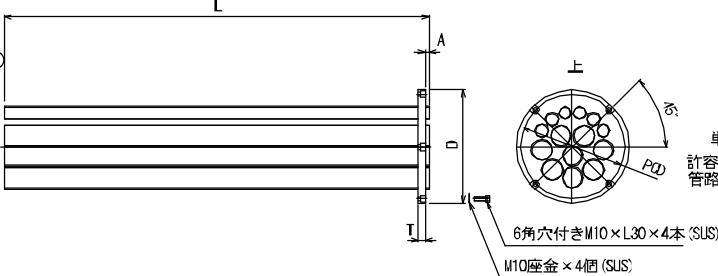

呼び径	外径	固定板厚	DS予長	全長	アットビツク
	D ±1.0	T	A	L	PCD±0.5
200	270	20	10	1,200	246
250	320				297

【参考図】

中1区最度午線電線共同溝整備工事(8-1)

管路部資材構造図(3)

区画 18 業口 11 管 尺 S=任意


年月 令和8年7月

広島市中区役所建設部地域整備課

※ 公差 A1以下100% A3以下50%


管路部資材構造図(4)
(参考図) S=任意

角型FEP管

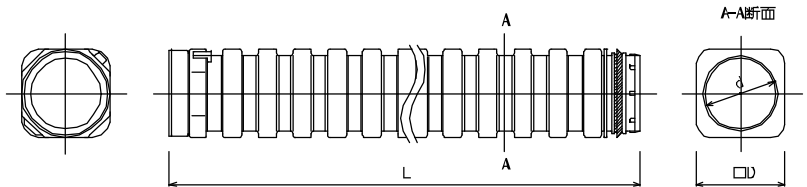


呼び径	単位: mm		長さ L
	外径 D	内径 d	
50	73	50	5300 (有効長5200)
75	99	75	
81	105	81	
100	125	100	
130	162	135	
150	184	155	

角型FEP用差込継手

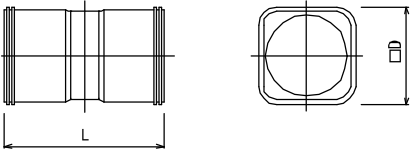


呼び径	単位: mm	
	外径 D	長さ L
50	86	190
75	113	225
81	119	225
100	138	225

角型FEP用継手

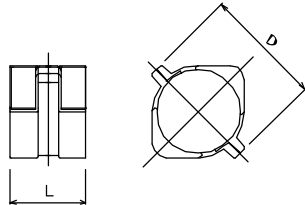


呼び径	単位: mm	
	外径 D	長さ L
50	96	85
75	134	107
81	145	108
100	168	108

角型FEP用継手

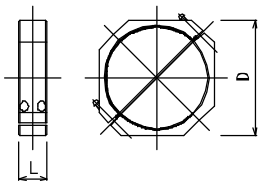

呼び径	単位: mm	
	外径 D	長さ L
130	162	10
150	184	


角型FEP用ベルマウス

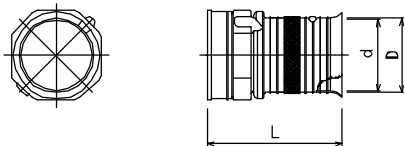

呼び径	単位: mm		長さ L
	外径 D	内径 d	
50	68	50	190
75	93	75	
81	100	81	
100	120	100	
130	156	130	250
150	172	150	


端止めキャップ

HIVPΦ100 受口用 VEΦ54 用

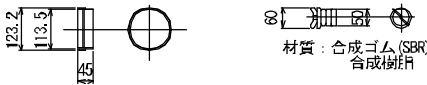


単位: mm
許容差のない寸法は、参考寸法とする。
管路材寸法は参考値でありメーカーにより差異がある場合がある。

FEP管

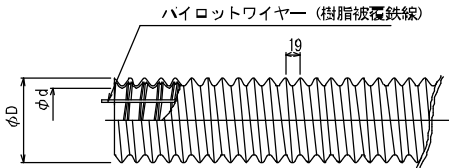


呼び径	単位: mm			備考
	外径 D	内径 d	ピッチ P	
60	66	61	16	難燃FEP
80	102	81	19	

FEP (φ80) 用異種管継手

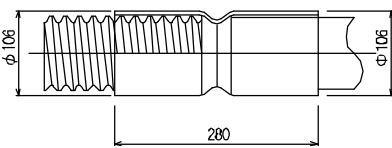

FEP用ベルマウス

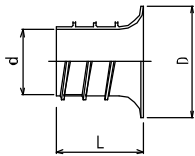

呼び径	単位: mm			備考
	D	d	L	
30	54	26	37	難燃FEP
50	78	45	61	
80	115	74	84	FEP

【参考図】				
中1区最良午線電線共同調整工事（8-1）				
図名	管路部資材構造図（4）			
訂正	16 業口 17	縮 尺	S=任意	
年月	令和8年7月			
広島市中区役所建設部地域整備課				


※ 縮尺 A1以下: 100% A3以下: 50%

管路部配管要領図

S=任意


直線部管台配置要領

曲線部管台配置要領

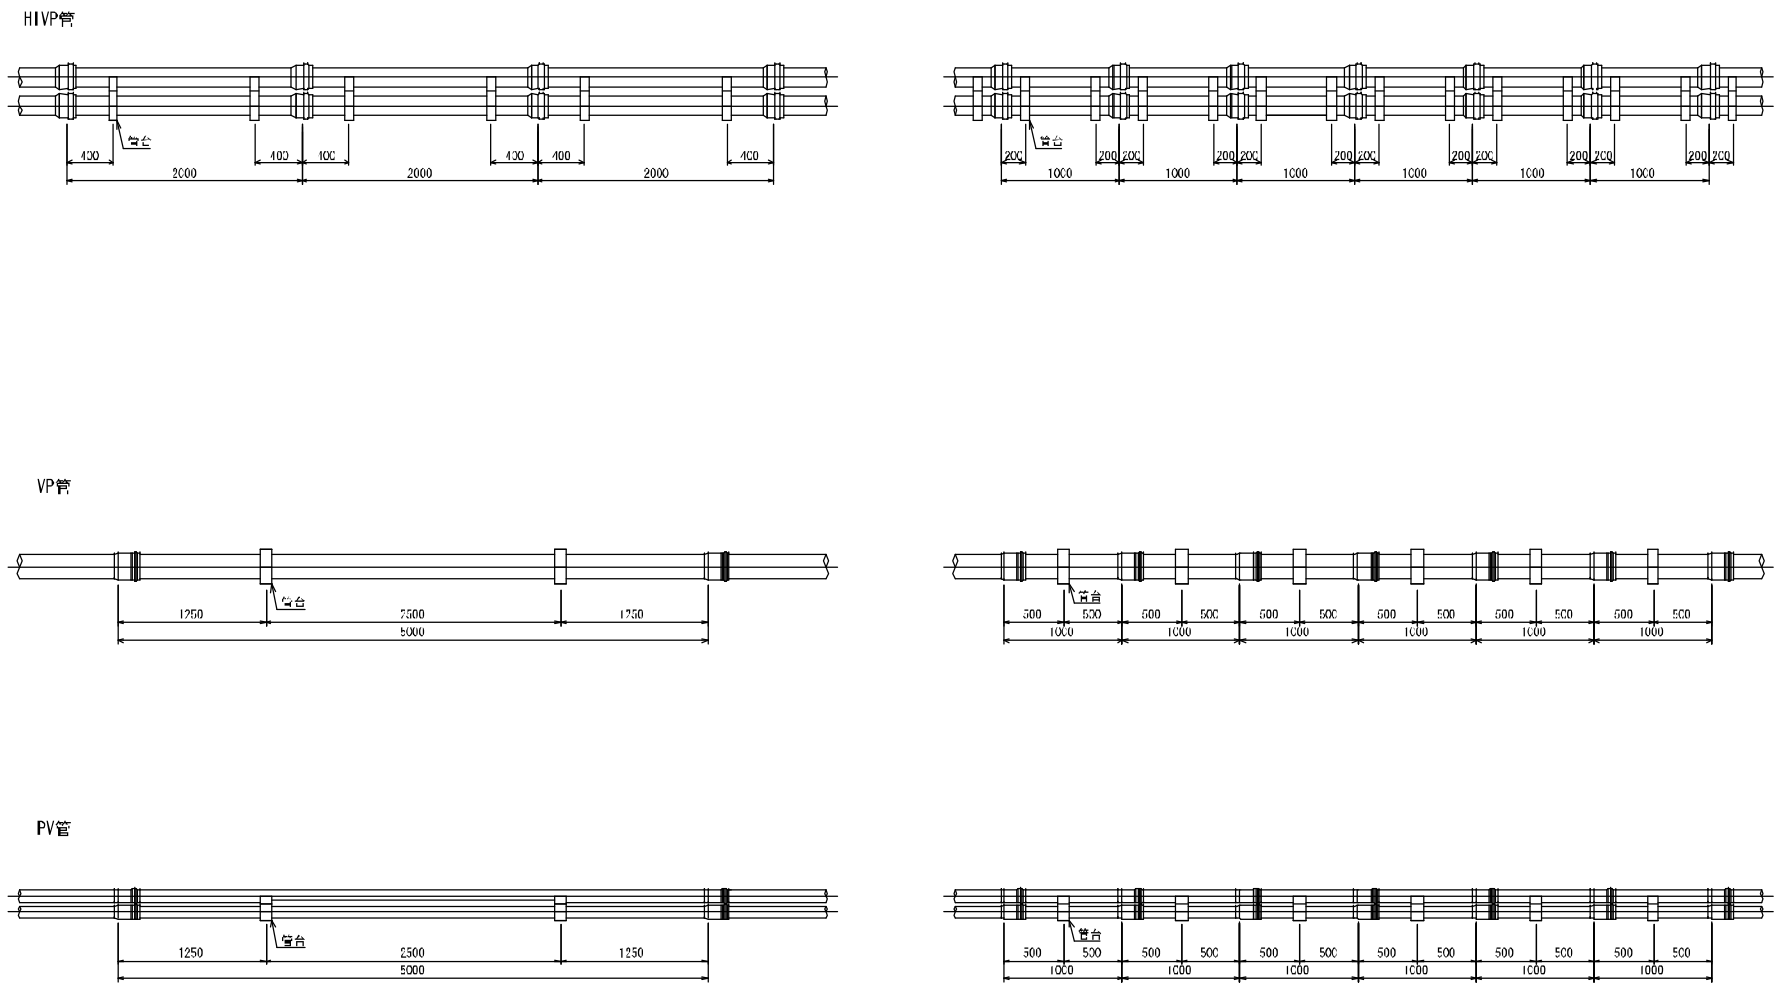

通信ボディー管, 共用FA管組み合わせ配置

※表壁取付けのEB管2.0mは通信接続機の場合に必要

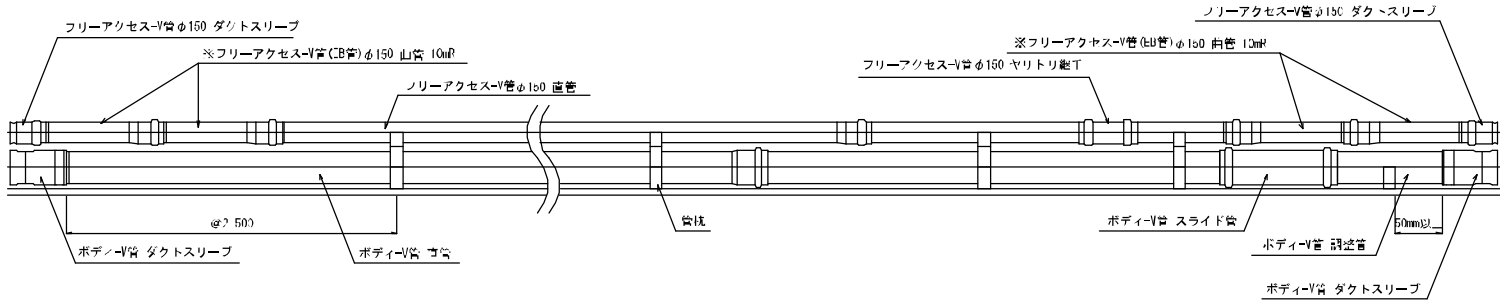

【参考図】

中1区農産午線電線共同溝整備工事 (8-1)			
図名	管路部配管要領図		
図番	16 葉中 13	縮尺	S=1/20
年月	令和8年7月		
広島市中区役所建設部地域整備課			

※ 縮尺 A1は・100% A3は・50%

仮設構造図 (1)


小規模掘削図 (参考図)

S=1:30

※電柱近接時は電柱養生に留意すること。


断面図

(管路部標準 H≦2.00m)

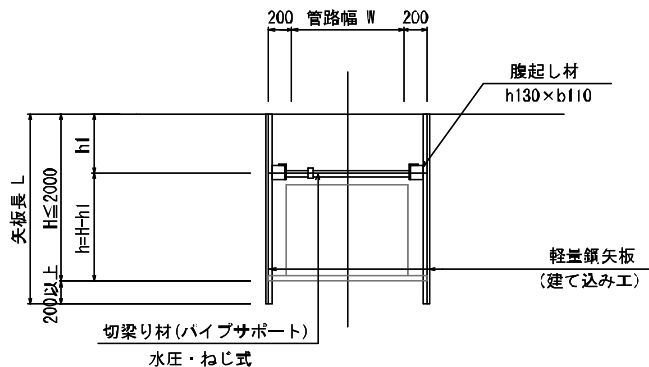


断面図

(特殊部標準 H≦2.00m)

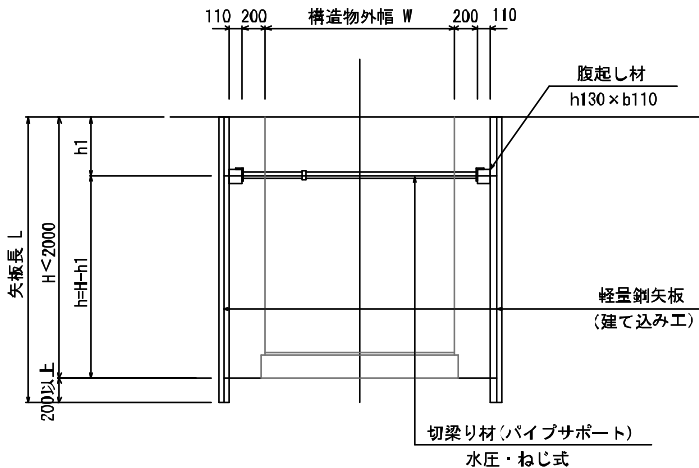


断面図

(特殊部標準 H<3.00m)

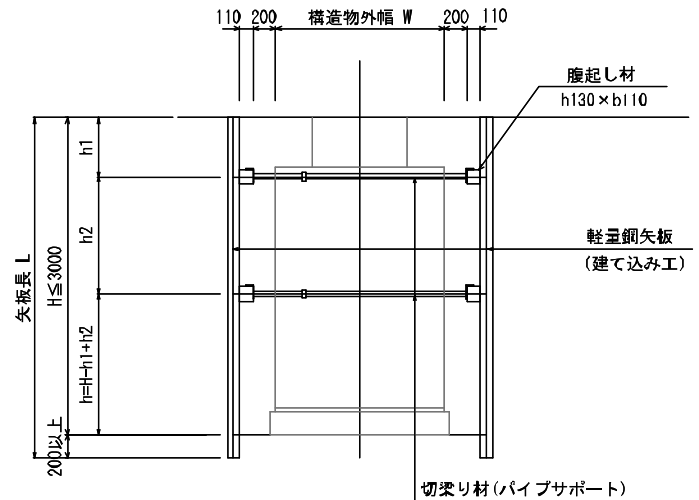


断面図

(管路部標準 H≦2.90m)

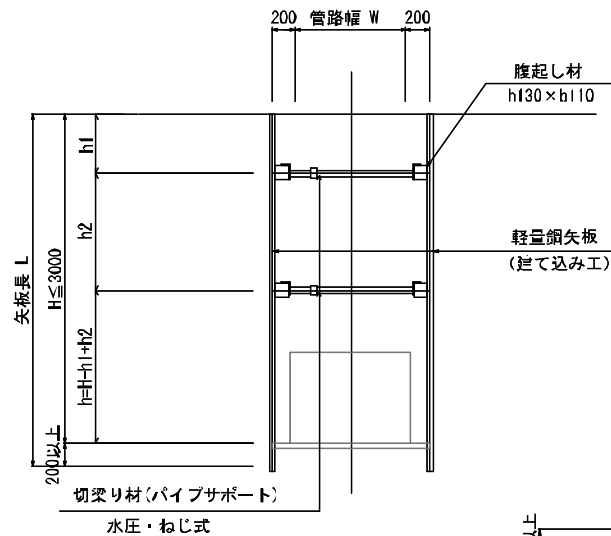

断面図

(抱き込み施工時)

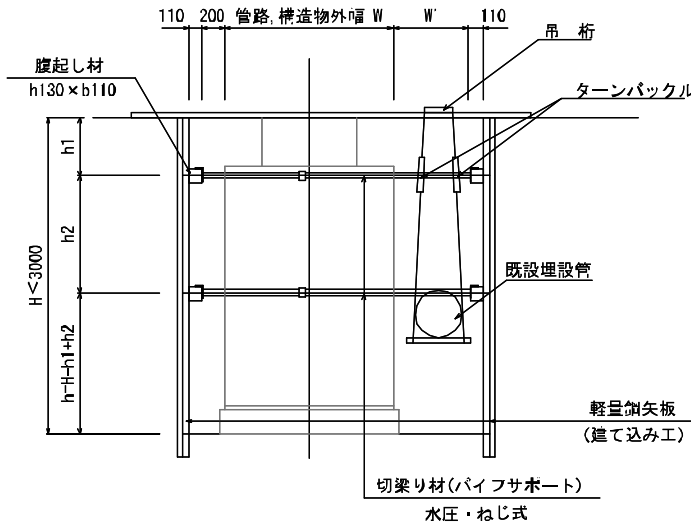


数量表

タイプ	掘削深	支保工 段数	支保深さ	軽量鋼矢板	腹起し	切梁	10m当り 備考
管路部	1000<H≦1800	1段梁	h1	0.50	LSP-I型 (t=5.0) L=2.0m	アルミ製腹起し h130×b110 20m	アルミ製切梁材 パイプサポート 4本
	1800<H≦2000		h1	0.50	LSP-II型 (t=5.0) L=2.5m	アルミ製腹起し h130×b110 20m	アルミ製切梁材 パイプサポート 4本
	2000<H≦2300	2段梁	h1	0.50	LSP-I型 (t=5.0) L=2.5m	アルミ製腹起し h130×b110 40m	アルミ製切梁材 パイプサポート 8本
	2300<H≦2800		h1	0.50	LSP-I型 (t=5.0) L=3.0m	アルミ製腹起し h130×b110 40m	アルミ製切梁材 パイプサポート 8本
	2800<H≦3000		h2	1.00	LSP-II型 (t=5.0) L=3.5m	アルミ製腹起し h130×b110 40m	アルミ製切梁材 パイプサポート 8本
特殊部	1000<H≦1800	1段梁	h1	0.50	LSP-I型 (t=5.0) L=2.0m	アルミ製腹起し h130×b110 20m	アルミ製切梁材 パイプサポート 4本
	1800<H≦2000		h1	0.50	LSP-II型 (t=5.0) L=2.5m	アルミ製腹起し h130×b110 20m	アルミ製切梁材 パイプサポート 4本
	2000<H≦2300	2段梁	h1	0.50	LSP-I型 (l=5.0) L=2.5m	アルミ製腹起し h130×b110 40m	アルミ製切梁材 パイプサポート 8本
	2300<H≦2800		h1	0.50	LSP-I型 (l=5.0) L=3.0m	アルミ製腹起し h130×b110 40m	アルミ製切梁材 パイプサポート 8本
	2800<H≦3000		h2	1.00	LSP-II型 (t=5.0) L=3.5m	アルミ製腹起し h130×b110 40m	アルミ製切梁材 パイプサポート 8本


平面図

(管路部標準)

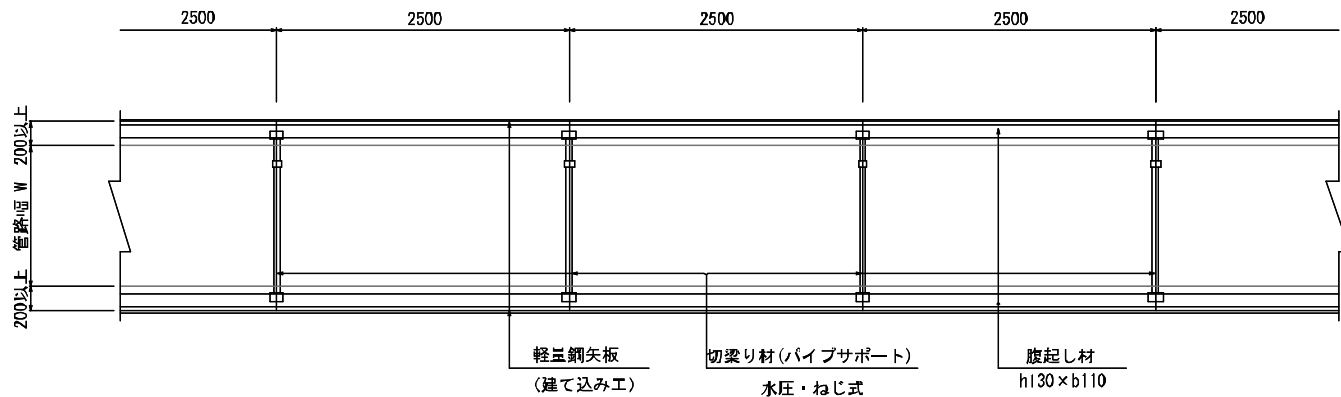

平面図

(特殊部標準)

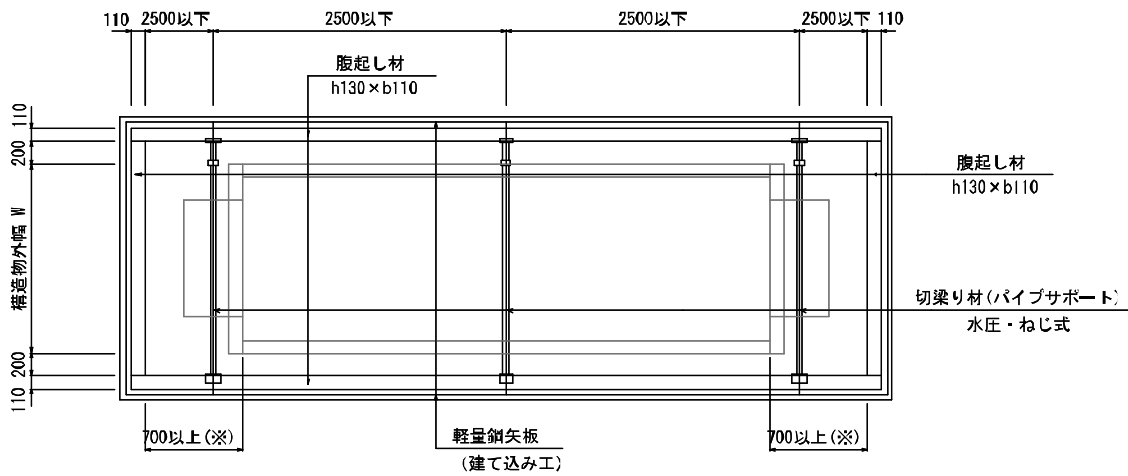

※ベルマウスがない場合は200mmとする
※切梁り撤去時は盛り替え梁を施工のこと。

【参考図】

中1区農産午銀電線共同溝整備工事 (8-1)			
図名	仮設構造図 (1)		
図番	16 表 14	縮尺	S=1:30
年月	令和8年7月		
広島市中区役所建設部地域整備課			


※ 標準 A1版、100% A3版、50%

仮設構造図 (2)

小規模掘削図 (参考図) S=1:30


平面図

(特殊部土留)

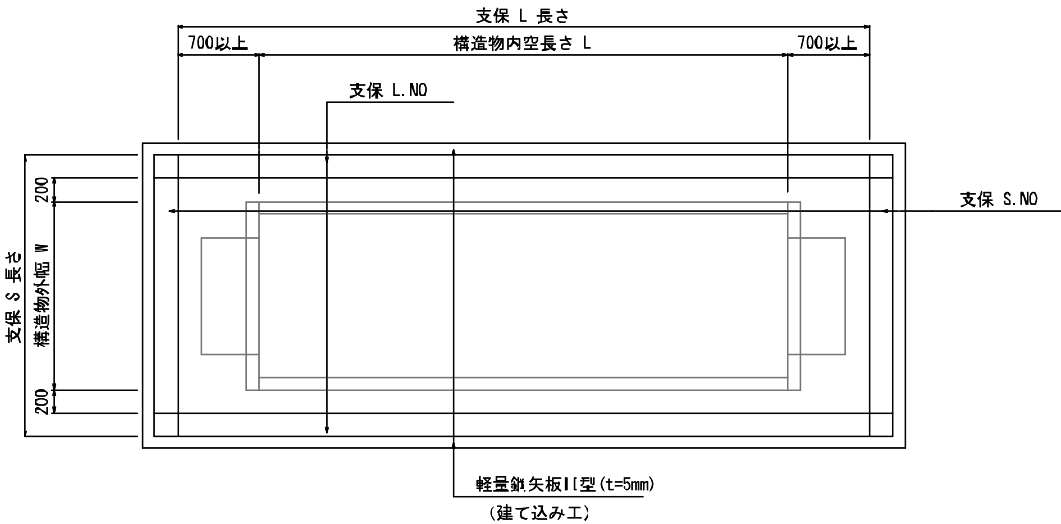

断面図

(特殊部土留)

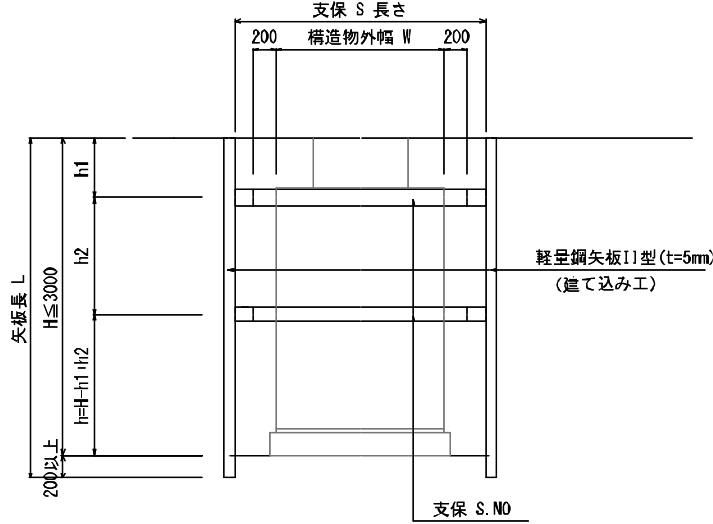

支保寸法表

支保タイプ	支保調整長 (mm)	支保断面寸法 (mm)
S, N01	1350 ~ 1950	h114 × b100
S, N02	1700 ~ 2500	h130 × b125
L, N01	3250 ~ 4200	h130 × b150
L, N02	4950 ~ 6000	h135 × b200

許容軸力 : 73.5KN

寸法表

特殊部名称	内空長 (mm)	内空幅 (mm)	内空高 (mm)	支保工 段数	支保工深さ		支保タイプ		掘削寸法(S×L) (mm)
							横断方向	縦断方向	
S型マンホール	3700	1250	1800	2段	h1	1.00	S. N02	L. N02	2230 × 5350
S型マンホール	3700	1400	1800		h2	1.00	4本	4本	2380 × 5350
					h1	1.00	S. N02	L. N02	
					h2	1.00	4本	4本	
通信基点, 横断柵	2200	950	1500		h1	0.70	S. N01	L. N01	1790 × 3800
					h2	1.00	4本	4本	
電力地上機器部(1基)	1800	1200	1500		h1	0.70	S. N02	L. N01	2080 × 3450
					h2	1.00	4本	4本	
電力地上機器部(2基)	3600	1200	1500	h1	0.70	S. N02	L. N02	2180 × 5250	
				h2	1.00	4本	4本		

※ : 参考土留めはアルミ製水圧式四方張り土留め。
※ : 施工前に掘削断面寸法を確定し構造計算を行うこと。
※ : 支保は陸上組立とし、吊り下げ設置とすること。

【参考図】



中1区霞庚午線電線共同溝整備工事（8-1）			
図名	仮設構造図（2）		
図番	16 表 4 15	縮 尺	S=1:30
年月	令和 8 年 7 月		
広島市中区役所建設部地域整備課			

※ 縮尺 A1版 : 100% A3版 : 50%



薬液注入詳細図

S=1:50

MN6
S型MH(沈下埋設)

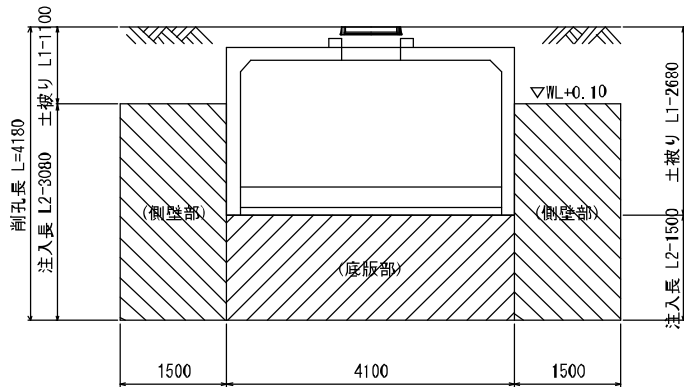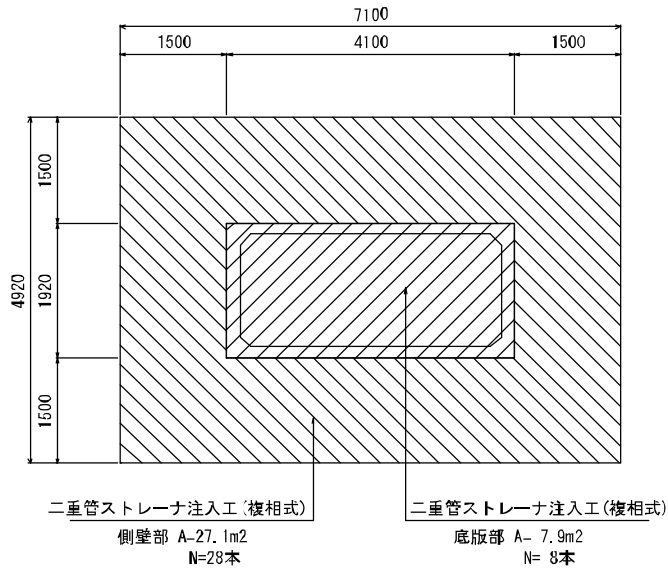

AN4
電力地上機器部(沈下埋設)

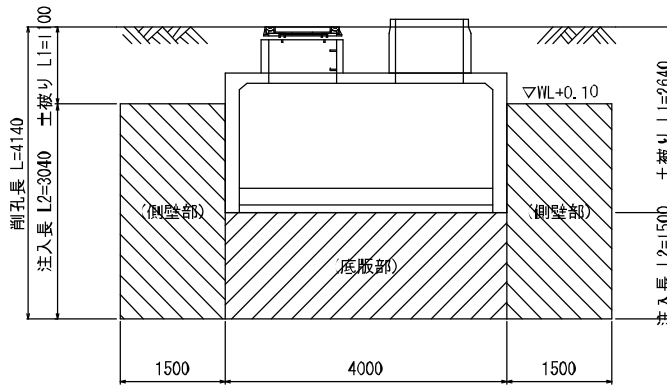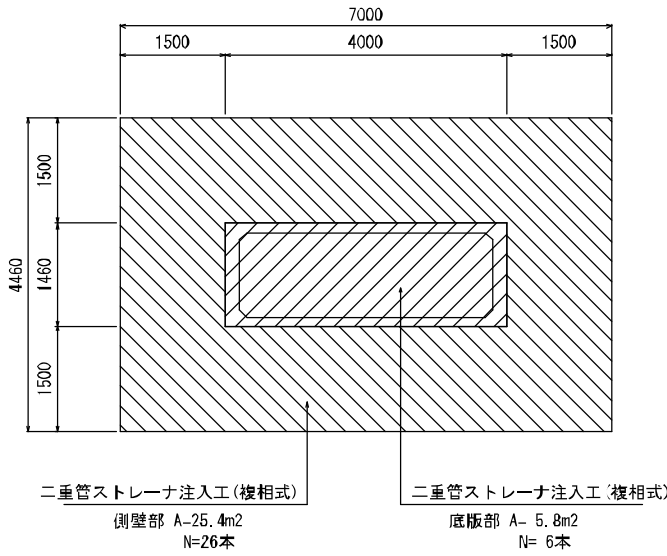

【参考図】

中1区霞庚午線電線共同溝整備工事（8-1）			
図名	薬液注入詳細図		
図番	16 集申 16	縮 尺	S=1:50
年月	令和 8 年 7 月		
広島市中区役所建設部地域整備課			

※ 標準 A1版、100% A3版、50%

特記仕様書

特記事項

本工事における前払及び部分払については、広島市建設工事請負契約約款に基づき、各会計年度の支払限度額及び出来高予定額を下記のとおりのおりとする。

なお、この旨は、建設工事請負契約書の特約事項として記載する。

記

- 1 各会計年度の支払限度額は、次のとおりとする。

令和8年度 出来高予定額の90%の額

令和9年度 請負代金額から前会計年度の支払限度額を差し引いた額
(ただし、万一前会計年度において繰越が生じた場合は、その額を別途加算する。又、当該年度に繰越が生じた場合は、その額を次年度以降に支払うものとする。)

- 2 支払限度額に対応する各会計年度の出来高予定額は、次のとおりである。

令和8年度 設計金額の約63%の額

令和9年度 請負代金額から前会計年度までの出来高予定額の合計を差し引いた額

- 3 ただし、予算上の都合その他必要があるときは、上記事項について、変更することができる。