


S=1:250

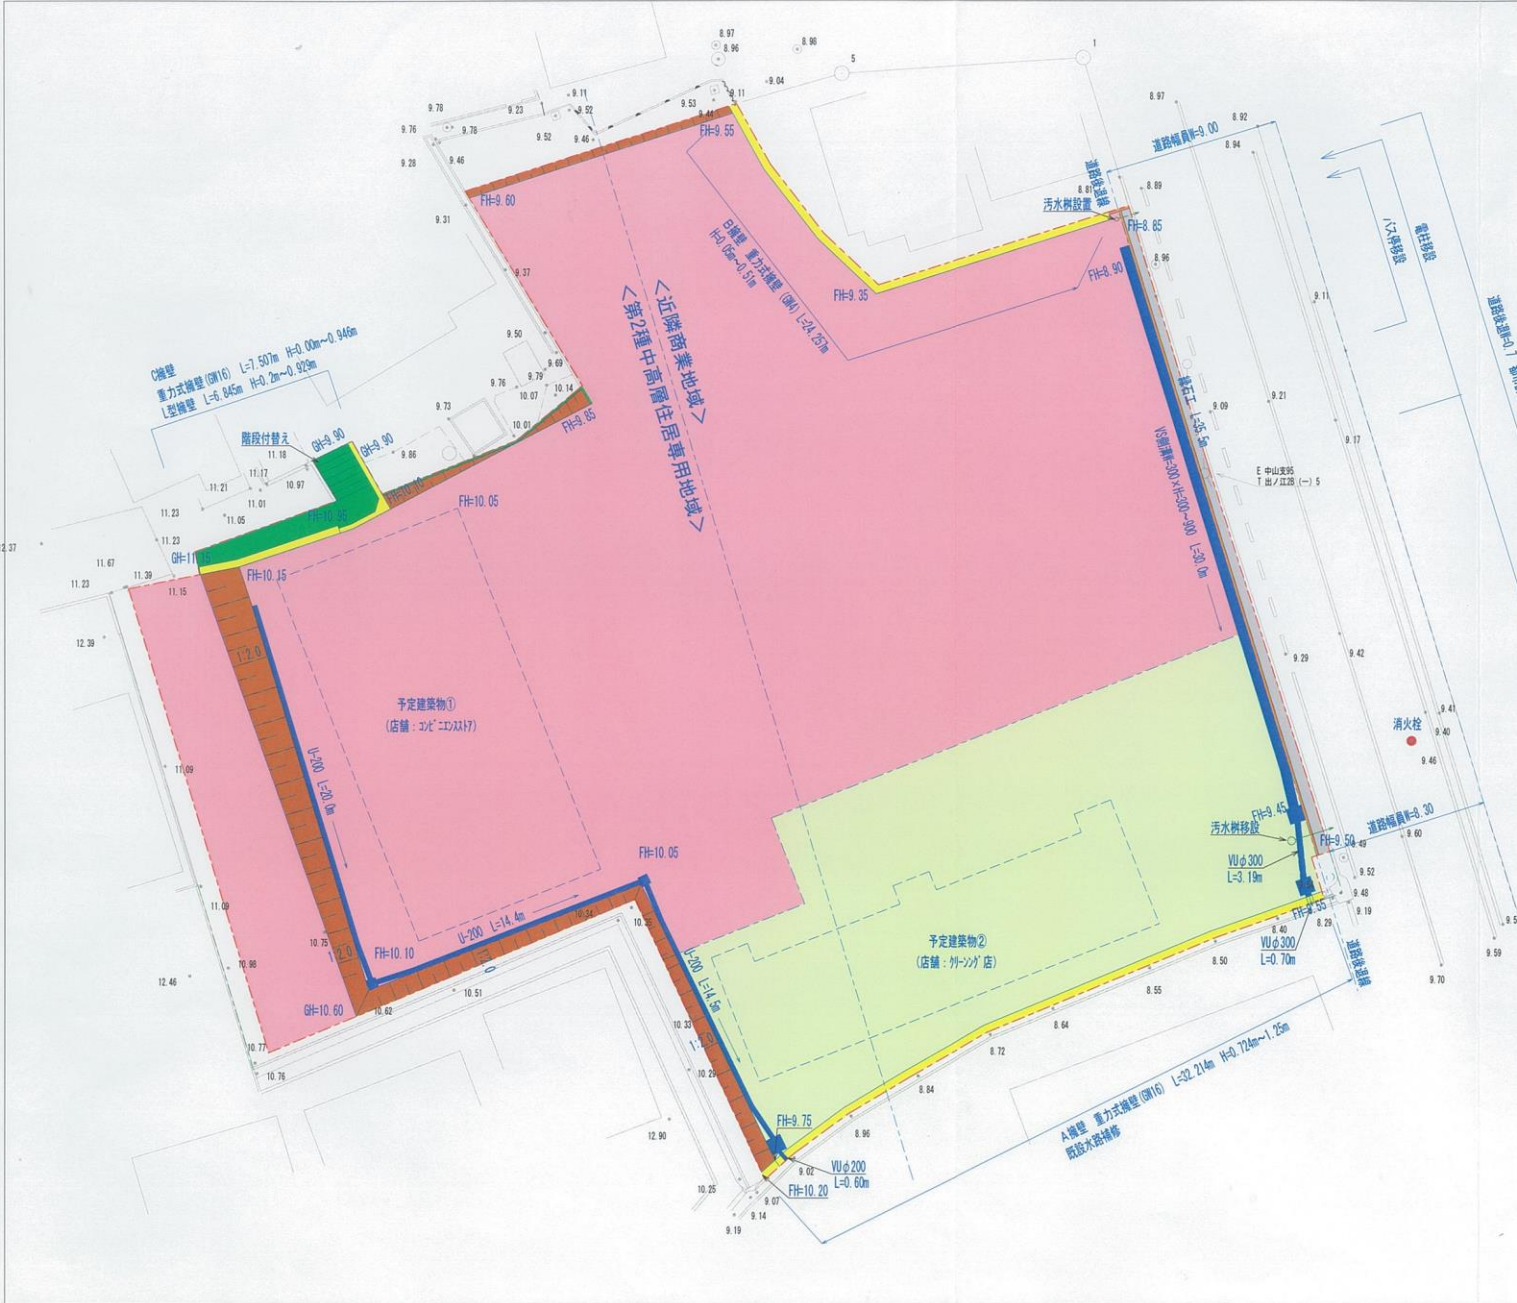

- 凡例
- 申請区域
 - ┌─┐ 予定建築物
 - (Red) 宅地A
 - (Green) 宅地B
 - (Dark Green) その他の宅地
 - ▭(Grey) 道路
 - ▭(Brown) 法面工 (わら芝工)
 - ▭(Yellow) 擁壁工
 - ▭(Blue) 雨水排水施設
 - ▭(Orange) 縁石工
 - 汚水排水施設
 - 消火栓 (既設)
 - ➔ 流水方向



戸坂出江開発工事

図名	土地利用計画平面図	
縮尺	S=1:250	図面番号
測量年月日	平成30年5月10日	5
設計	申請者: ㈱ローソン	
	施工: ㈱カドス・コーポレーション	
設計者	[Redacted]	