


S=1:300

広指宅
第
収-1.6.27
都市整備局指導部
宅地開発指導課

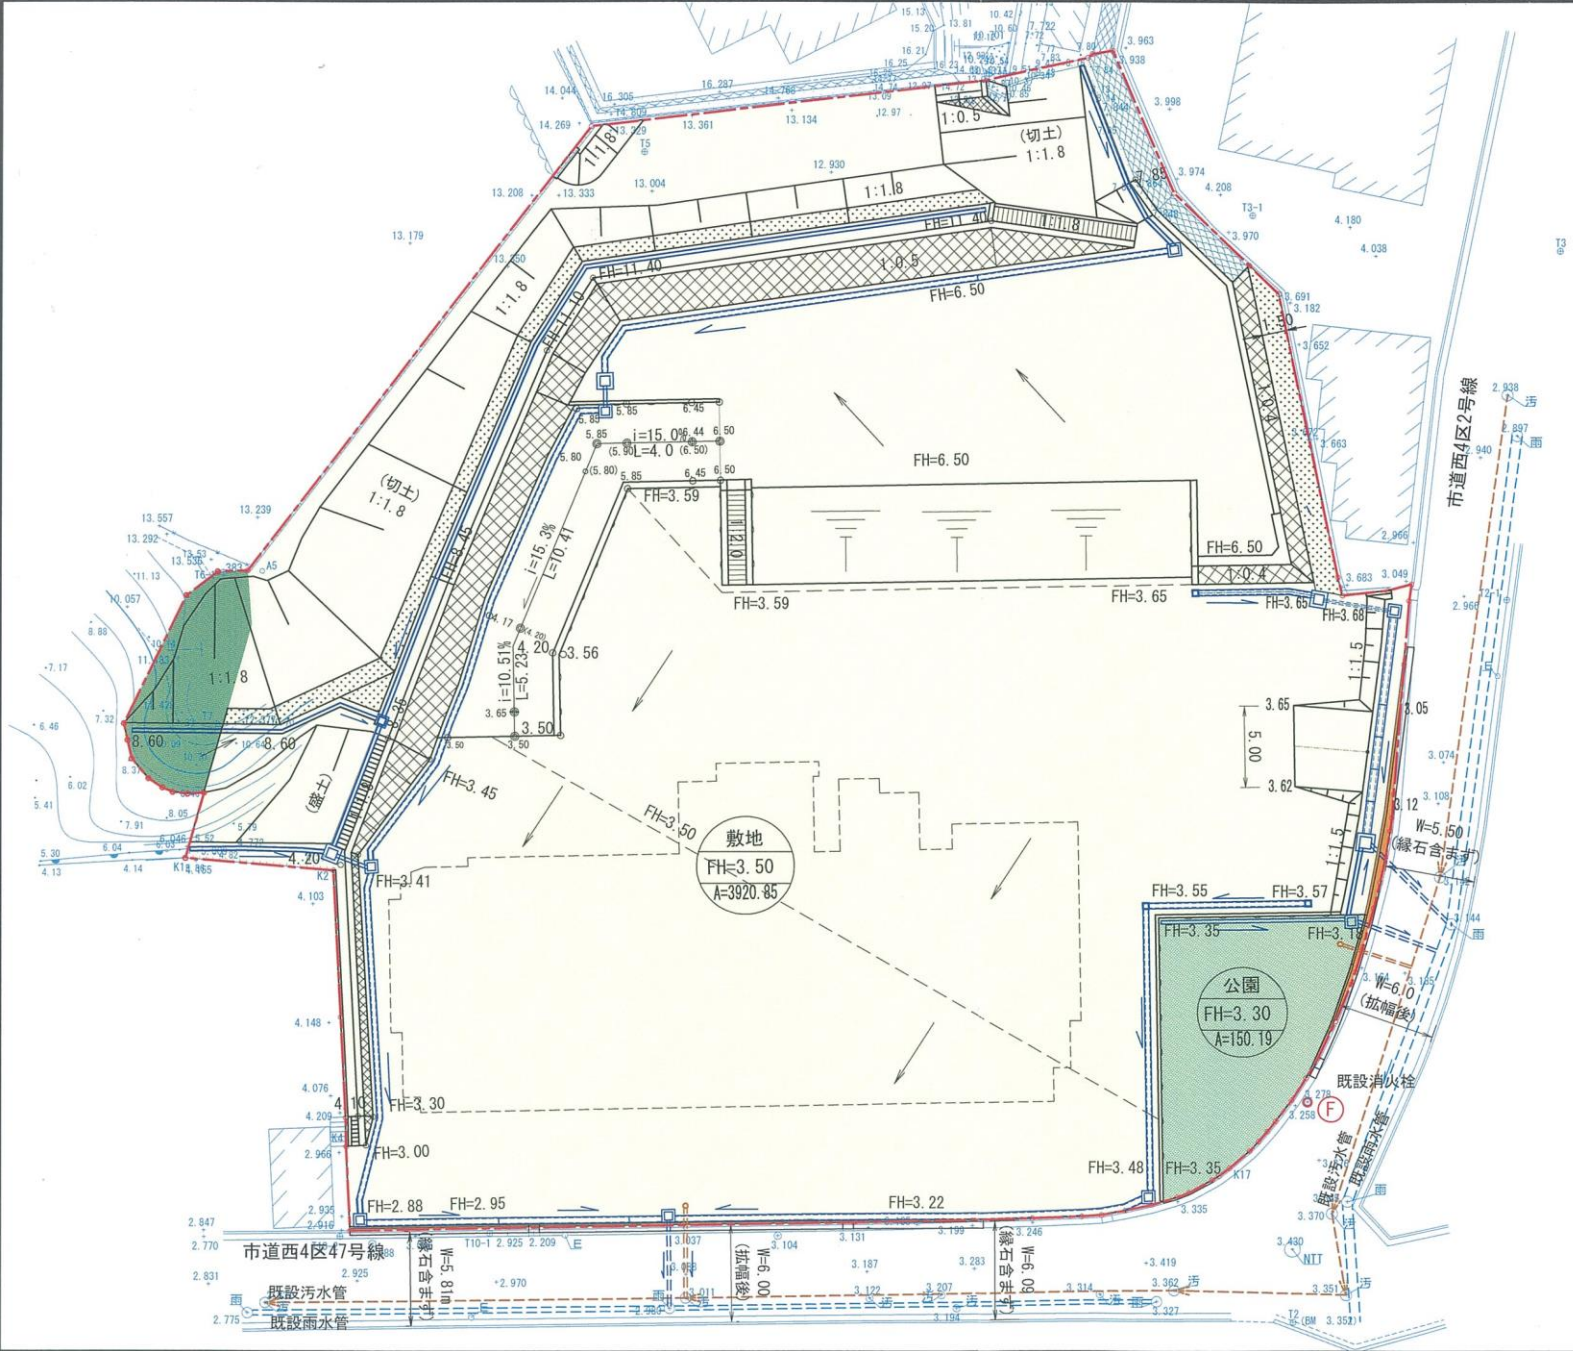

| 凡 例 | |
|-----|--------------|
| 色 別 | 種 別 |
| | 開発区域 |
| | 建物敷地 |
| | 道路 |
| | 公園 |
| | 山林 |
| | 予定建築物 (共同住宅) |
| | 切土法面 1:1.8 |
| | 盛土法面 1:1.8 |
| | ブロック積擁壁 |
| | コンクリート擁壁 |
| | 階段 |
| | 雨水側溝 (管渠) |
| | 雨水排水取付け管 |
| | 汚水排水取付け管 |
| | 消火栓 |

| | | | |
|------------------|--------------------|----|-------|
| 事業名 | (仮称)古江東マンション敷地開発事業 | | |
| 図面名称 | 土地利用計画平面図 | | |
| 図面番号 | 5 | 縮尺 | 1:300 |
| 設計者 | [Redacted] | | |
| 広島県まちづくり土地区画整理協会 | | | |