

土地利用計画平面図  
S=1:500




S=1:500



凡例

色別	種別
—	開発区域線
■	宅地
■	道路
■	コンクリート擁壁
■	L型側溝
■	集水樹・取付管
■	雨水本管 VUφ250~350
■	雨水人孔
■	雨水宅内樹・取付管
■	污水本管 VUφ200
■	污水人孔
■	污水宅内樹・取付管
■	境界ブロック
■	新設配水管φ75~50
■	宅内給水引込管

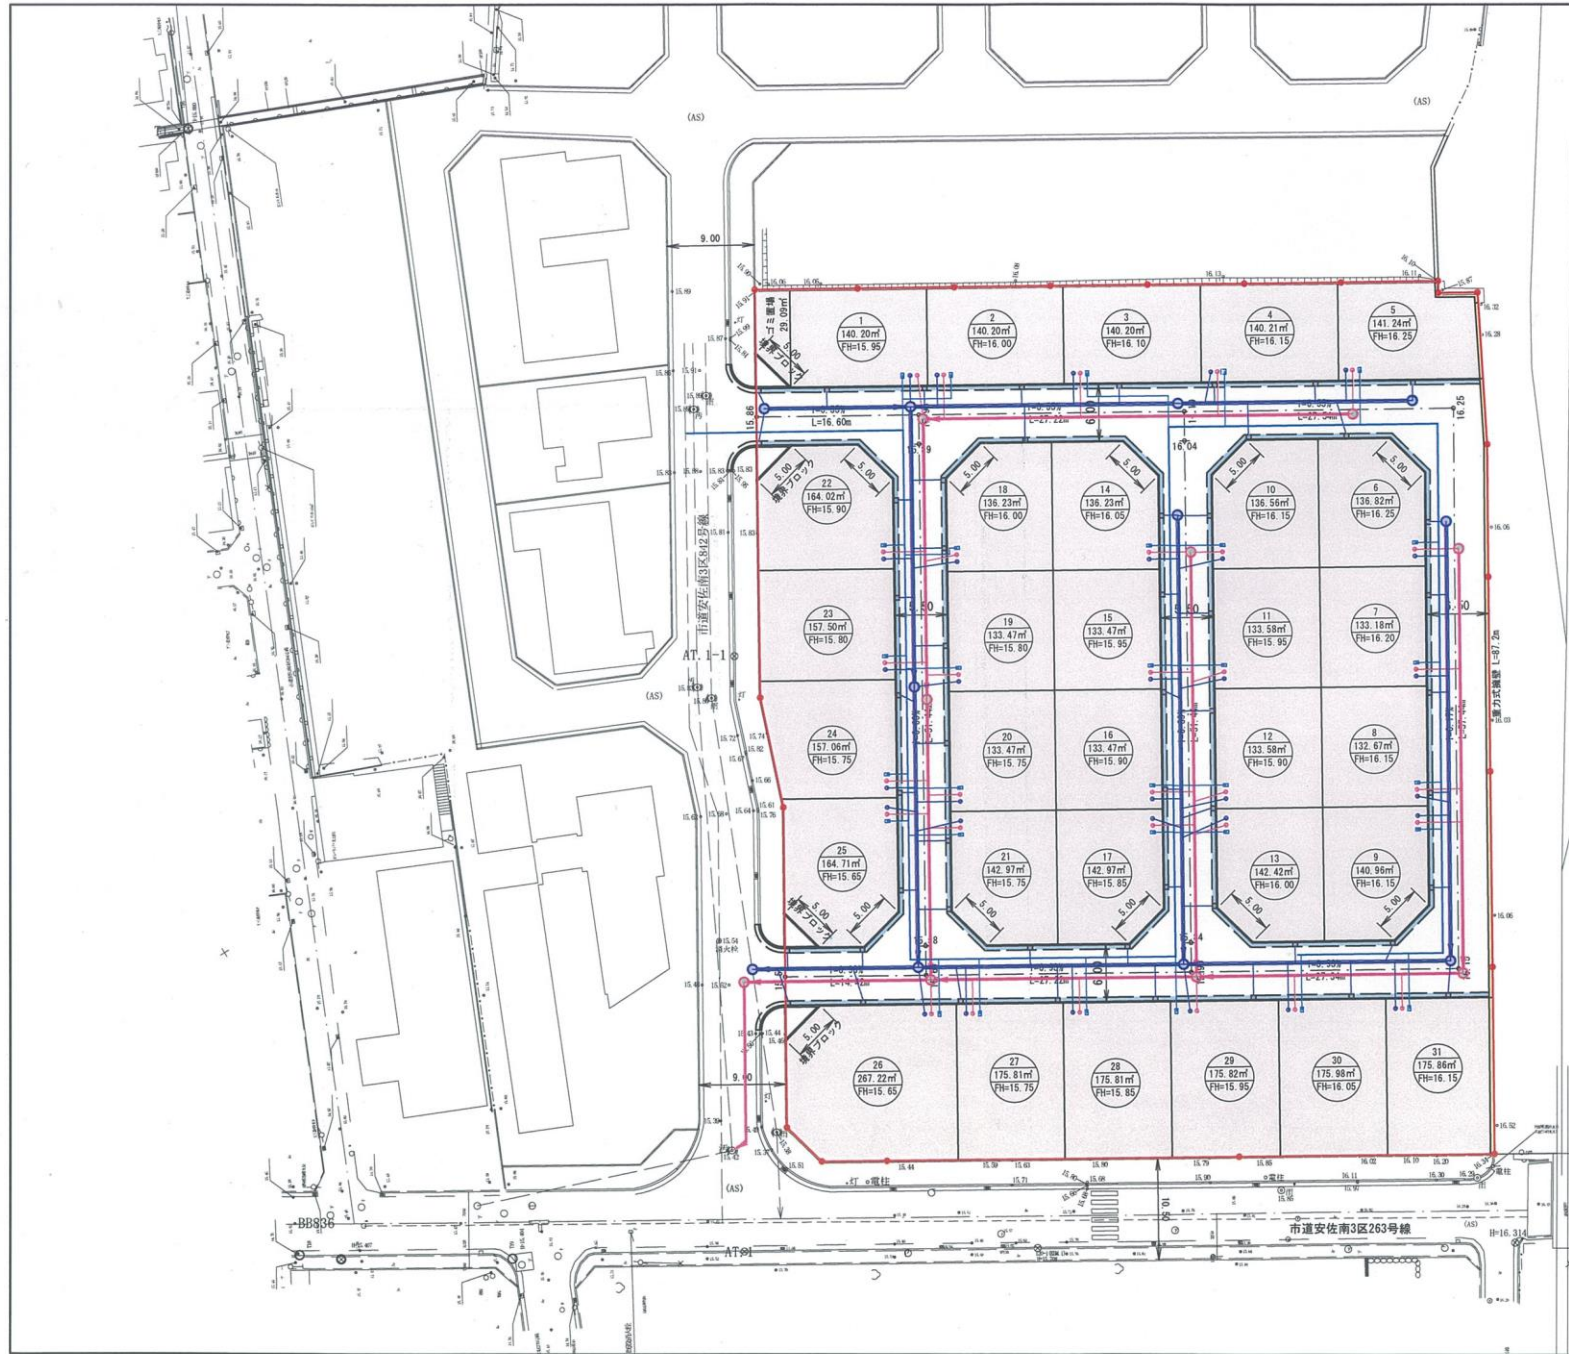

工事名	広島祇園開発プロジェクト		
図面名称	土地利用計画平面図		
図面番号	5	縮尺	1:500
設計者	株式会社プランアシス		
申請者	積水ハウス株式会社		