



土地利用計画平面図

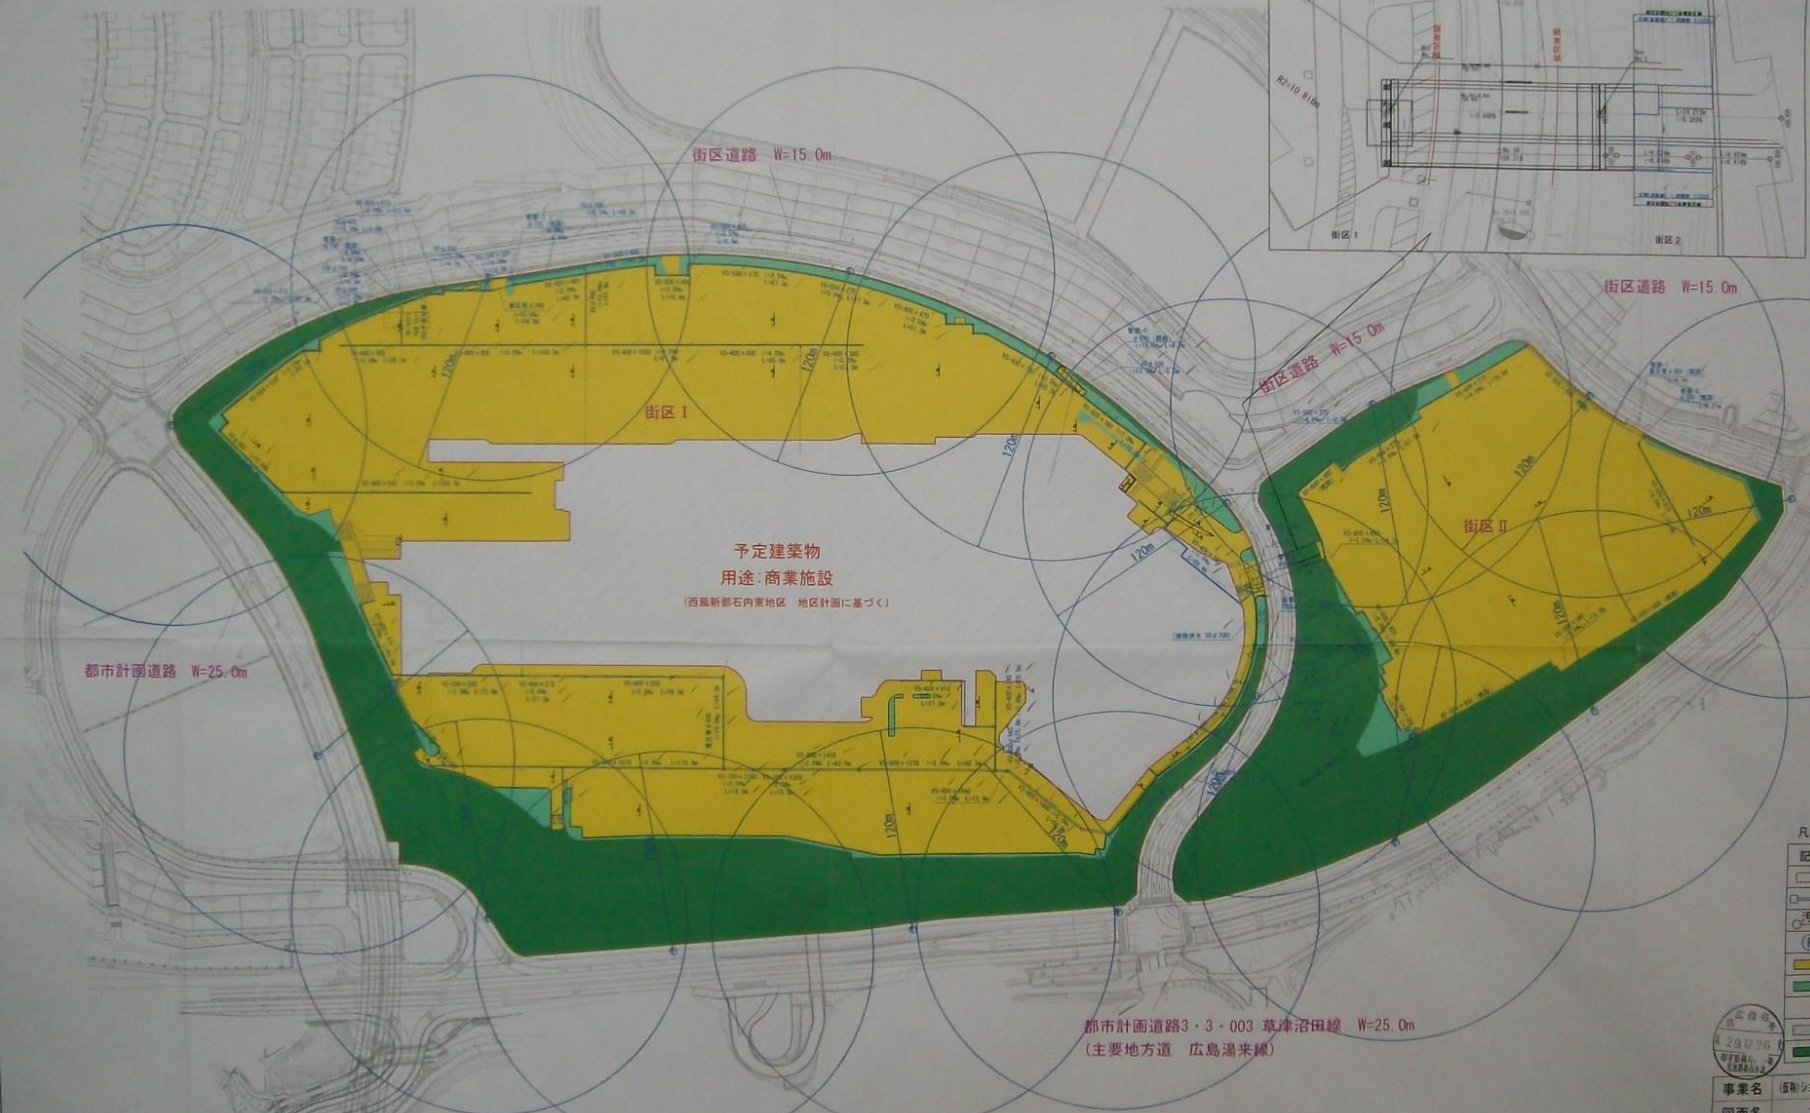

A1: S=1/1500
A3: S=1/3000

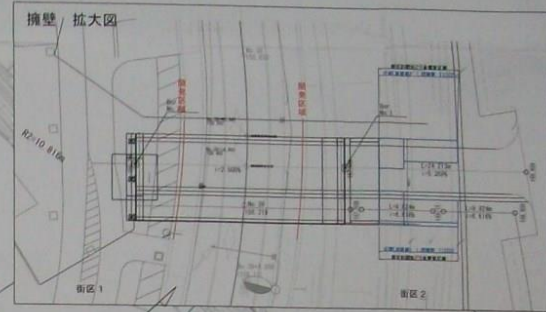

予定建築物
用途: 商業施設
(西風新都石内東地区 地区計画に基づく)

凡例

記号	名称
[Red dashed line]	開発区域境界
[Blue dashed line]	排水施設(雨水) 宅内
[Green dashed line]	汚 排水施設(汚水) 宅内
[Yellow circle]	消火栓
[Yellow square]	駐車場
[Green square]	裸地(植栽予定地)
[White square]	予定建築物
[Green square]	既設法面



事業名	(仮称)ショッピングモール広島西風新都事業		
図面名	土地利用計画図		
縮尺	A1: 1/1500	A3: 1/3000	5
作成年月日	平成29年 10月 30日		
施行者	イオンモール株式会社		
設計者	(株)オオバ 広島支店		