


# 土地利用計画平面図

S=1/250

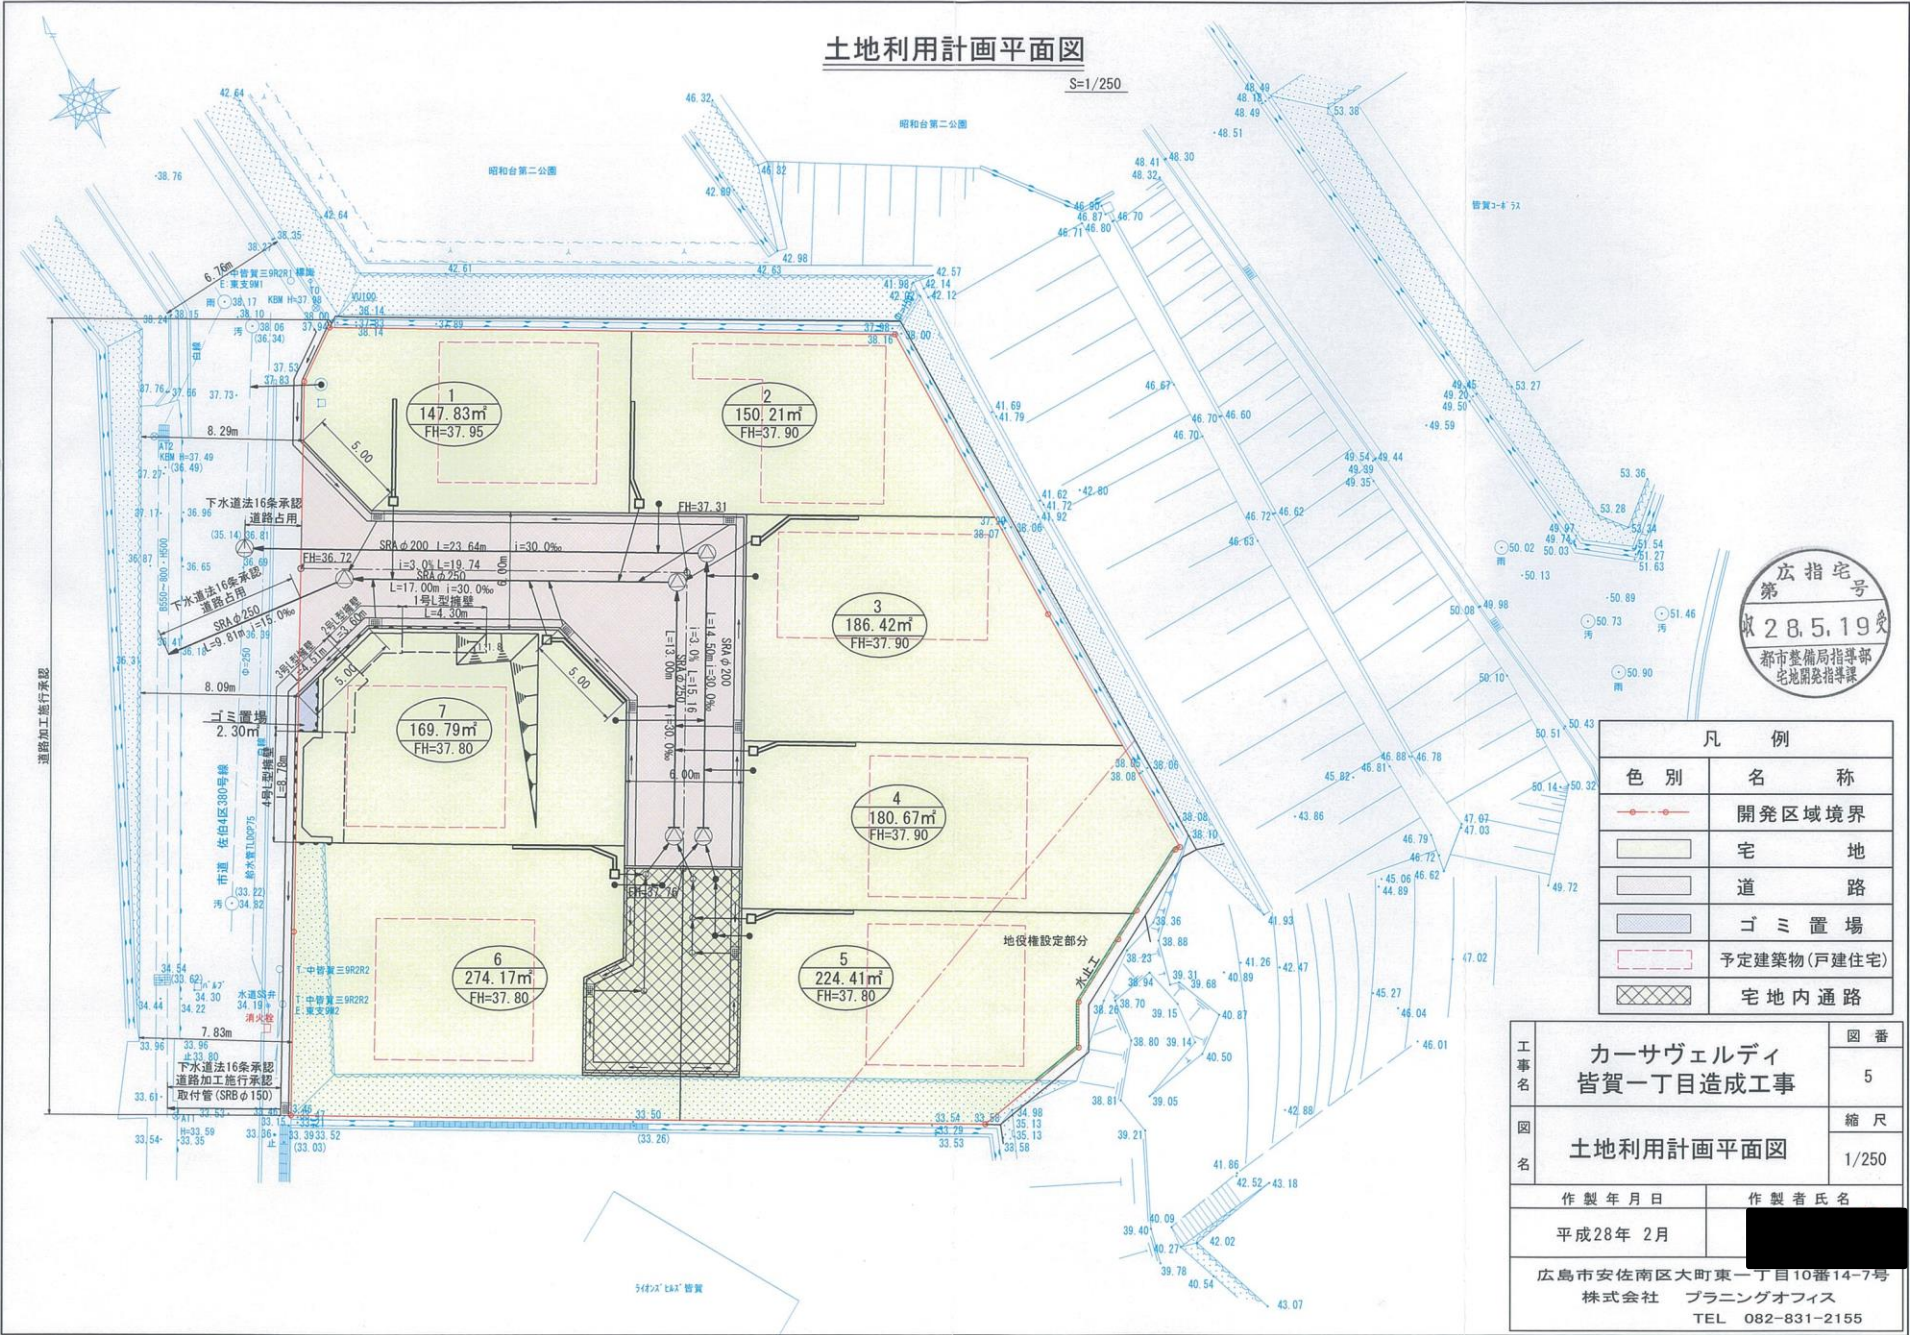

広指宅  
第  
28,519  
号  
都市整備局指導部  
宅地開発指導課

| 凡例 |             |
|----|-------------|
| 色別 | 名称          |
|    | 開発区域境界      |
|    | 宅地          |
|    | 道路          |
|    | ゴミ置場        |
|    | 予定建築物(戸建住宅) |
|    | 宅地内通路       |

|  |                       |            |    |
|--|-----------------------|------------|----|
| 工事名  | カーサヴェルディ<br>皆賀一丁目造成工事 | 図番         | 5  |
|  | 図名                    | 土地利用計画平面図  | 縮尺 |
| 製作年月日  |                       | 製作者氏名      |    |
| 平成28年 2月   |                       | [Redacted] |    |
| 広島市安佐南区大町東一丁目10番14-7号<br>株式会社 プランニングオフィス<br>TEL 082-831-2155 |                       |            |    |