


平面図 S=1:200

凡例

開発区域界	---
宅地	■
予定建物(事務所兼倉庫)	▨
VS側溝樹	■
VS側溝樹	▨
既設溜樹(450)	■
小口径塩化樹200	○
取付管VU150	—
消火栓	⊕

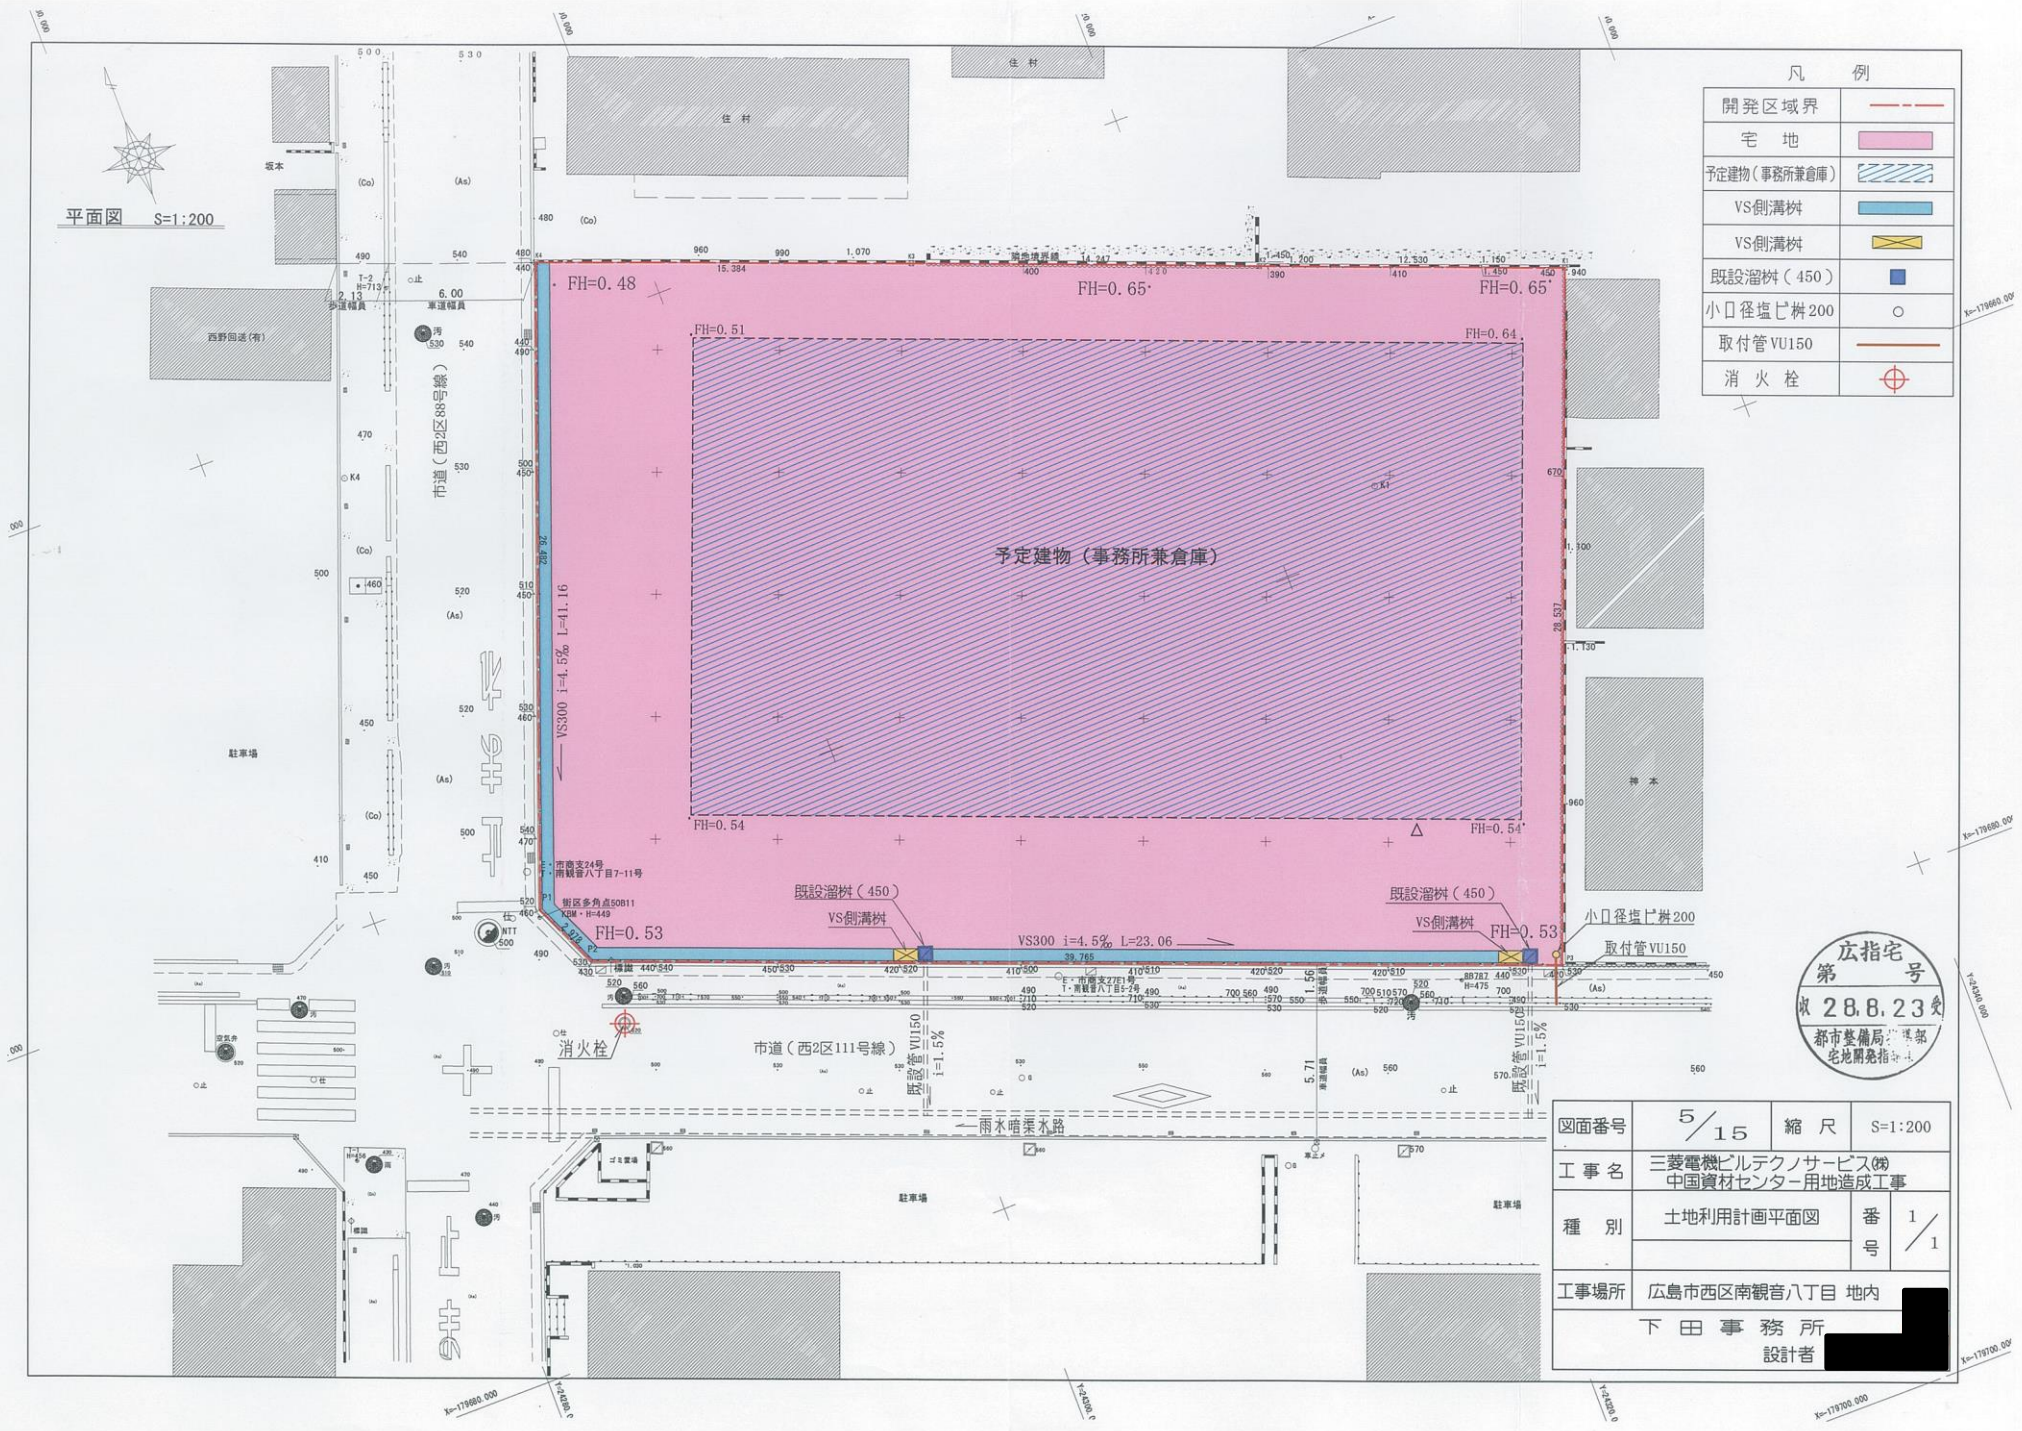

広指宅号  
第 288.23 号  
都市整備局 建築  
宅地開発指 示

図面番号	5/15	縮尺	S=1:200
工事名	三菱電機ビルテクノサービス(株) 中国資材センター用地造成工事		
種別	土地利用計画平面図	番号	1/1
工事場所	広島市西区南観音八丁目 地内		
	下田事務所 設計者		