


# 土地利用計画平面図

広島市安芸区瀬野五丁目1645番9 外

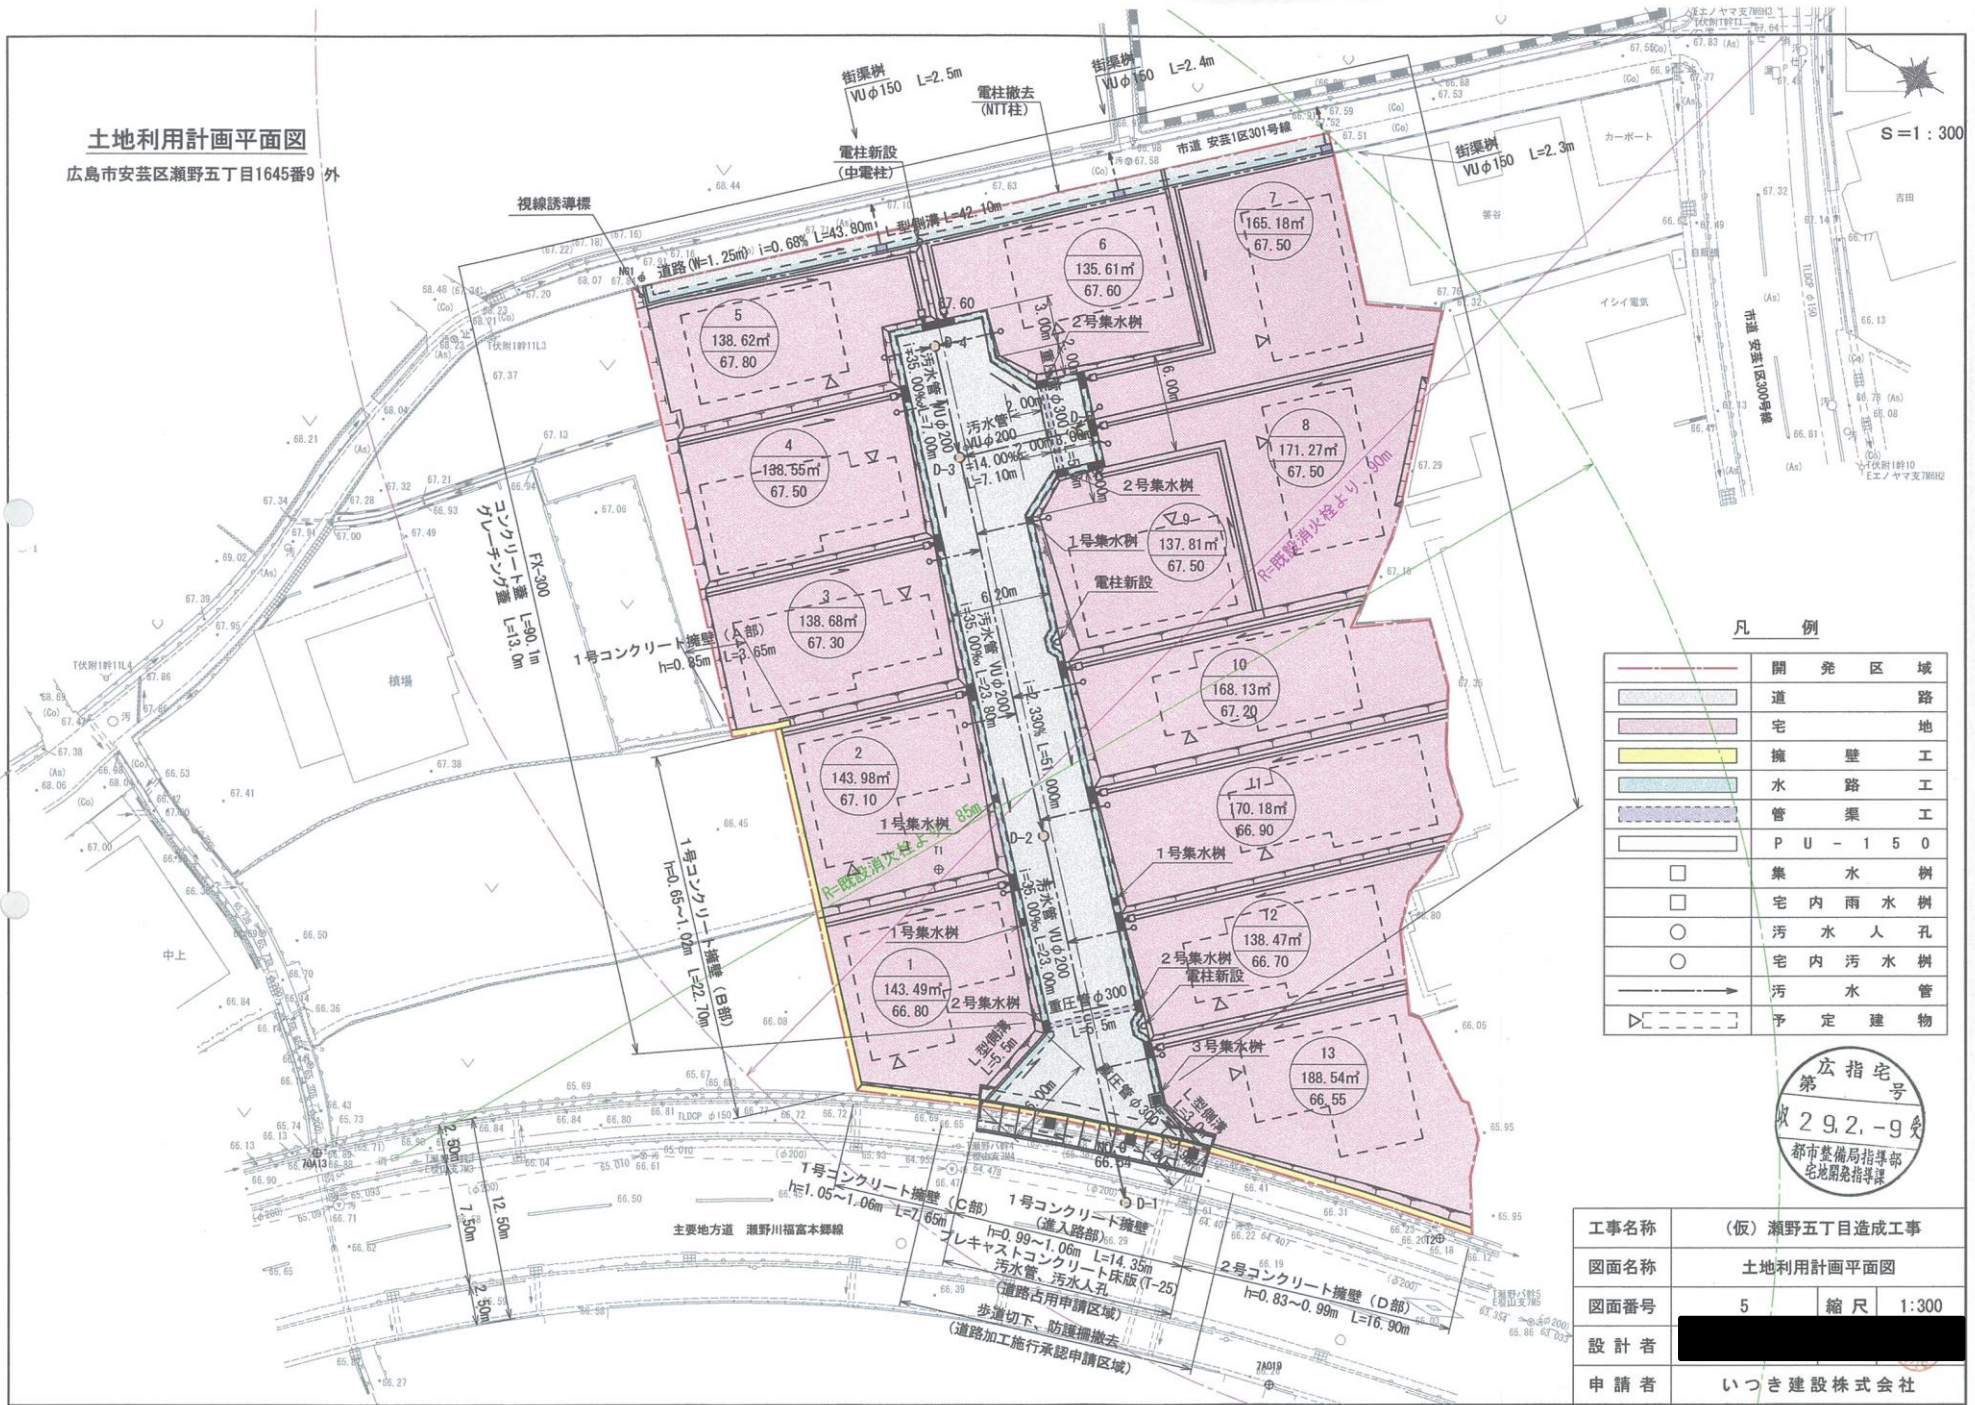

S=1:300

## 凡例

	開発区域
	道路
	宅地
	擁壁工
	水路工
	管渠工
	P U - 1 5 0
	集水樹
	宅内雨水樹
	汚水人孔
	宅内汚水樹
	汚水管
	予定建物

広指宅第  
292-9  
都市整備局指導部  
宅地開発指導課

工事名称	(仮) 瀬野五丁目造成工事
図面名称	土地利用計画平面図
図面番号	5 縮尺 1:300
設計者	
申請者	いつき建設株式会社