


縮尺 1/250

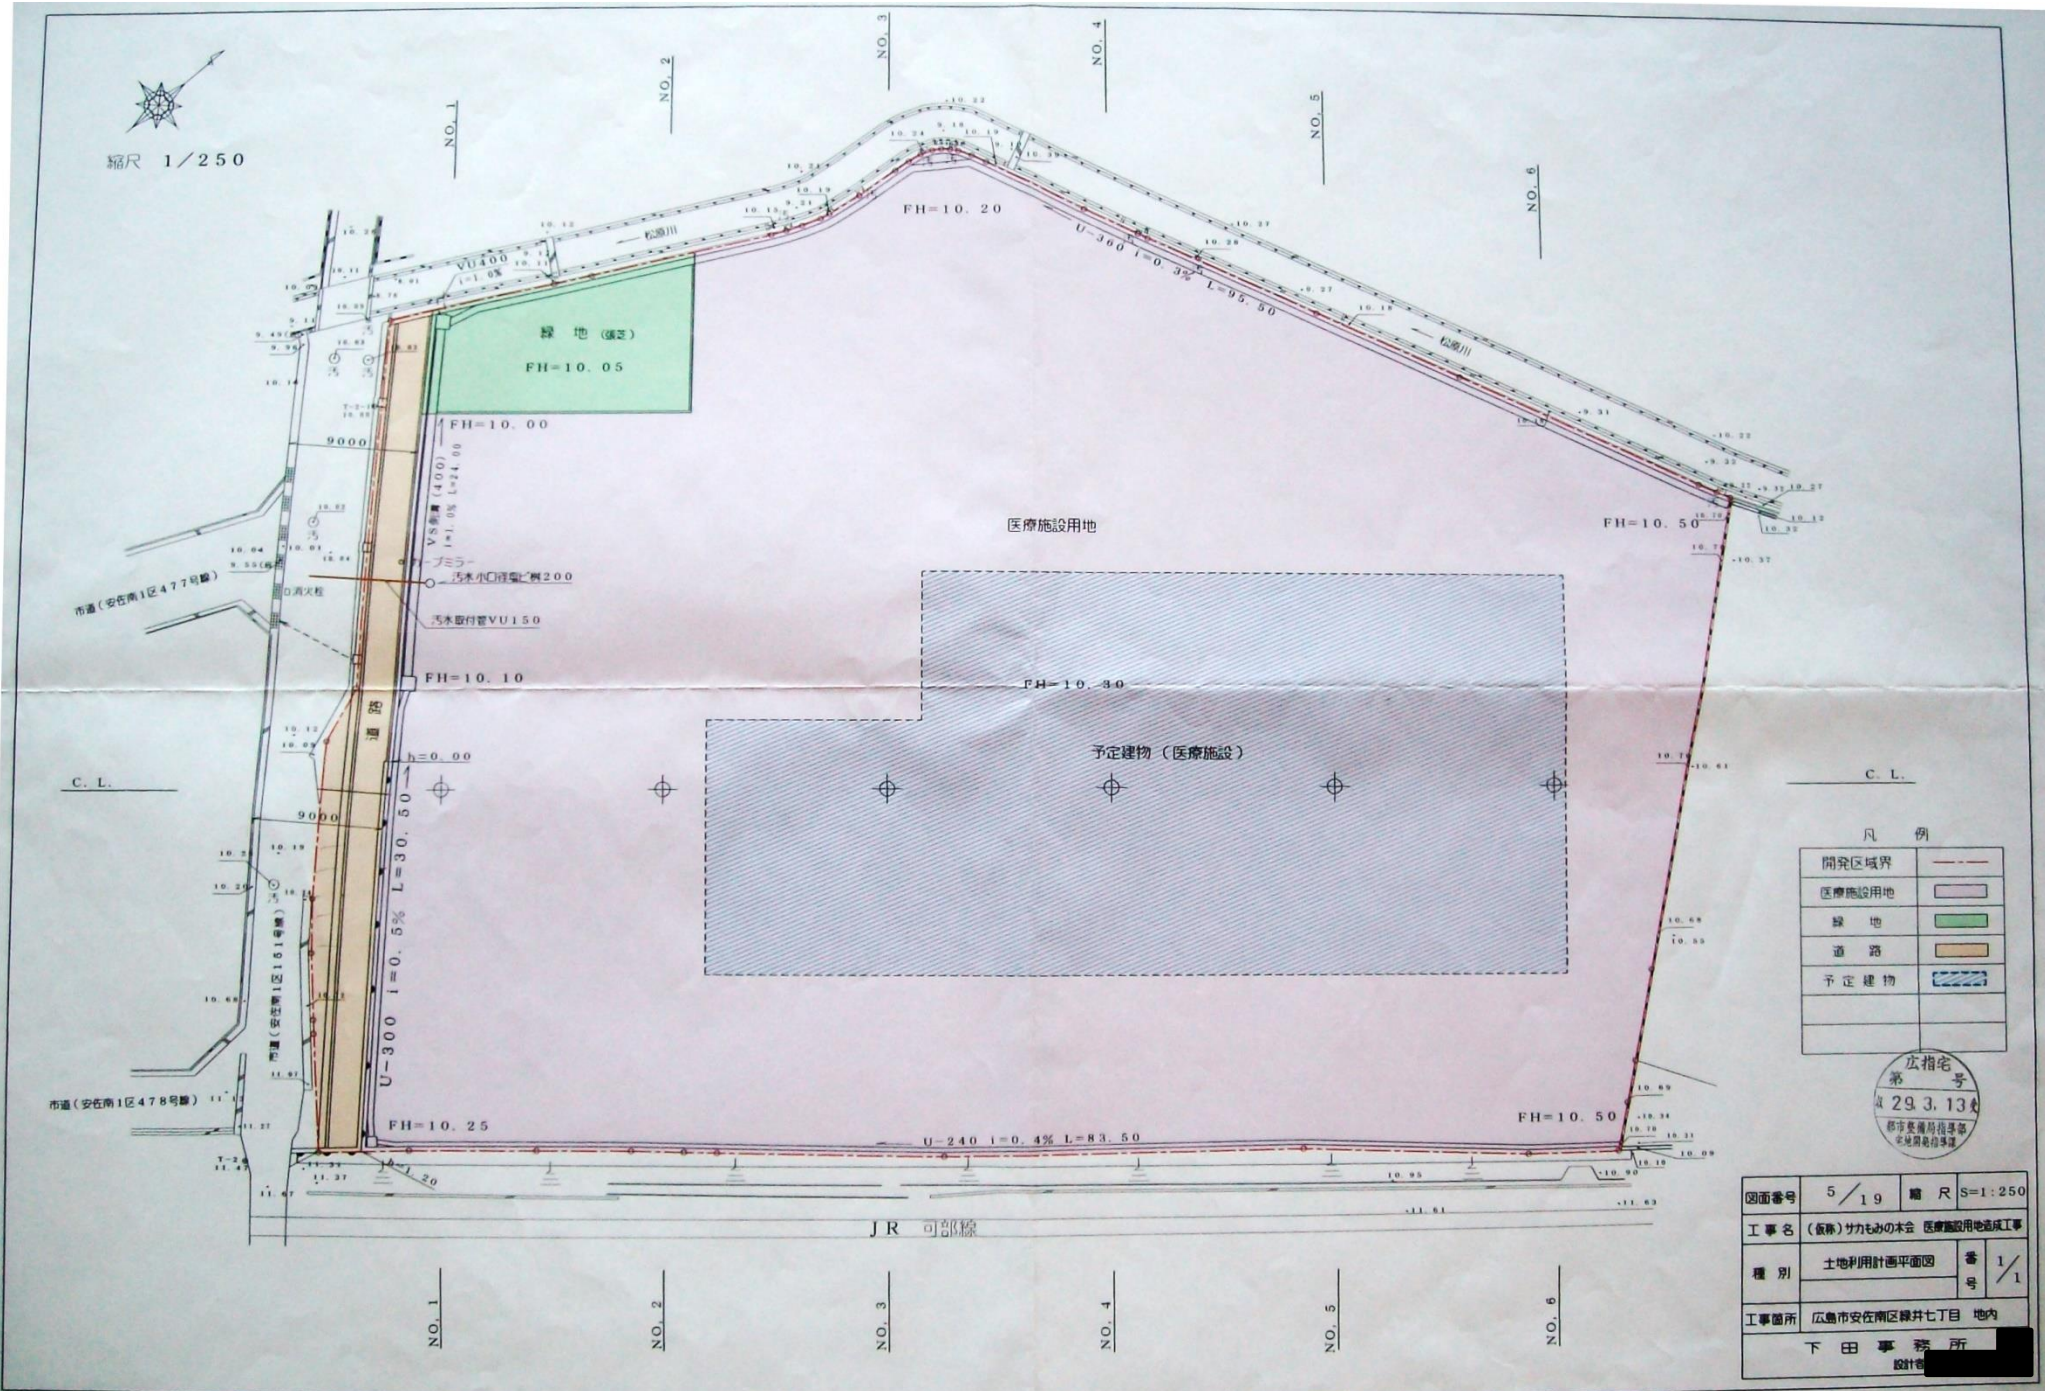

凡例

開発区域界	---
医療施設用地	■
緑地	■
道路	■
予定建物	■

広指宅
第 号
29.3.13
移住費補助費
宅地開発費補助

図面番号	5/19	縮尺	S=1:250
工事名	(仮称)サカモの木会 医療施設用地造成工事		
種別	土地利用計画平面図	番号	1/1
工事箇所	広島市安佐南区緑井七丁目 地内		
	下田事務所		
	設計		