


土地利用計画図

S=1:200

市道佐伯1区484号線

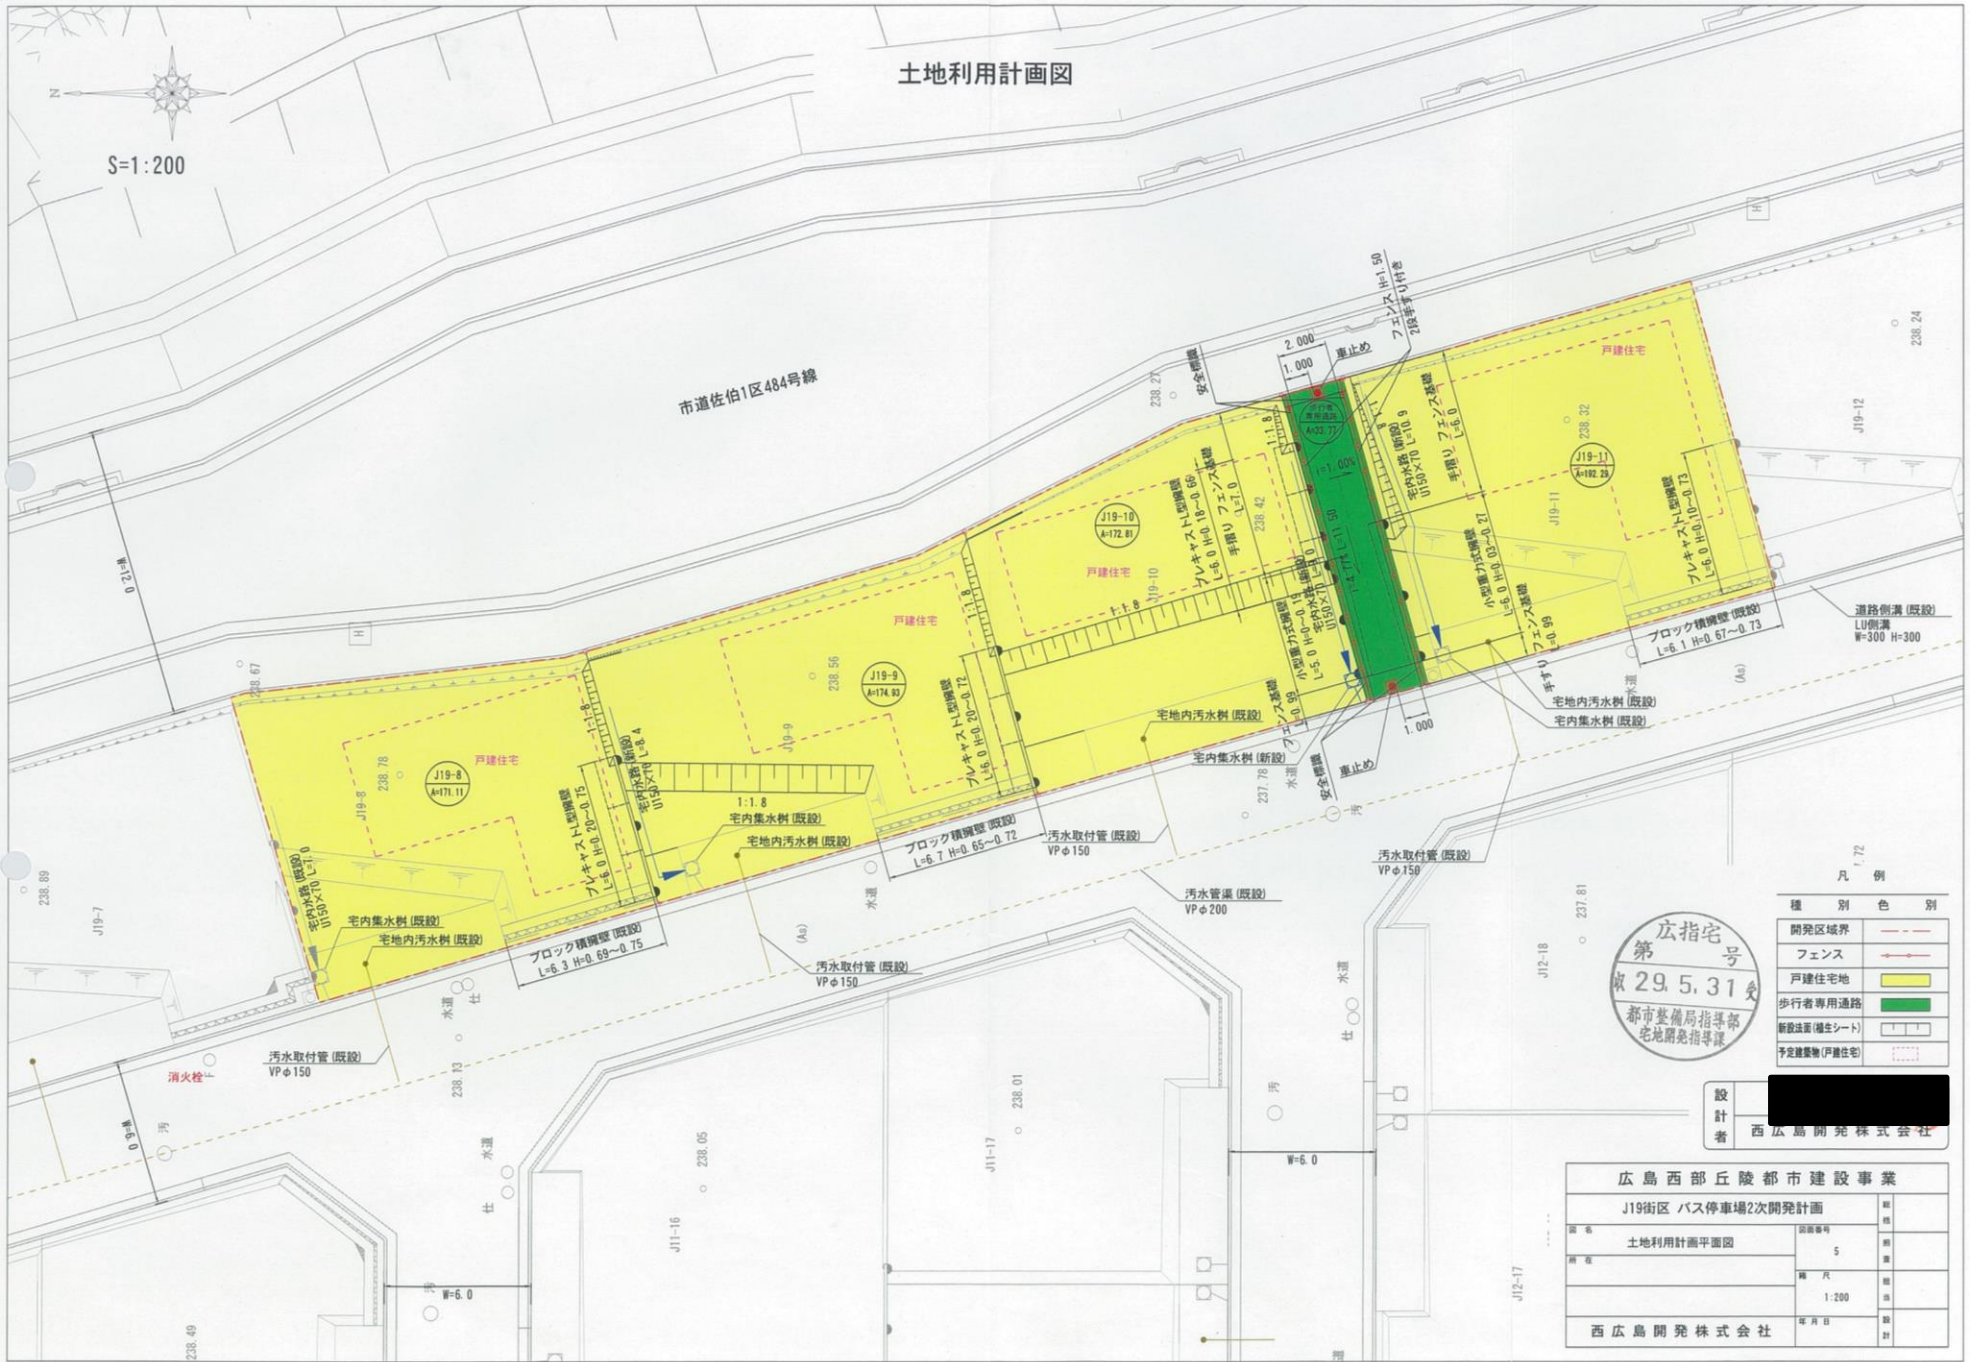

凡例

| 種別 | 色別 |
|-------------|-----|
| 開発区域界 | --- |
| フェンス | → |
| 戸建住宅地 | 黄色 |
| 歩行者専用通路 | 緑色 |
| 新設法面(植生シート) | □ |
| 予定建築物(戸建住宅) | ○ |

第 29.5.31 号
 広指宅
 都市整備局指導部
 宅地開発指導課

設計者 西広島開発株式会社

| 広島西部丘陵都市建設事業 | |
|-------------------|-----------|
| J19街区 バス停車場2次開発計画 | |
| 図名 | 土地利用計画平面図 |
| 縮尺 | 1:200 |
| 製図者 | 西広島開発株式会社 |