




広指宅
 第 26.11.6 号
 都市整備局指導部
 宅地開発指導課

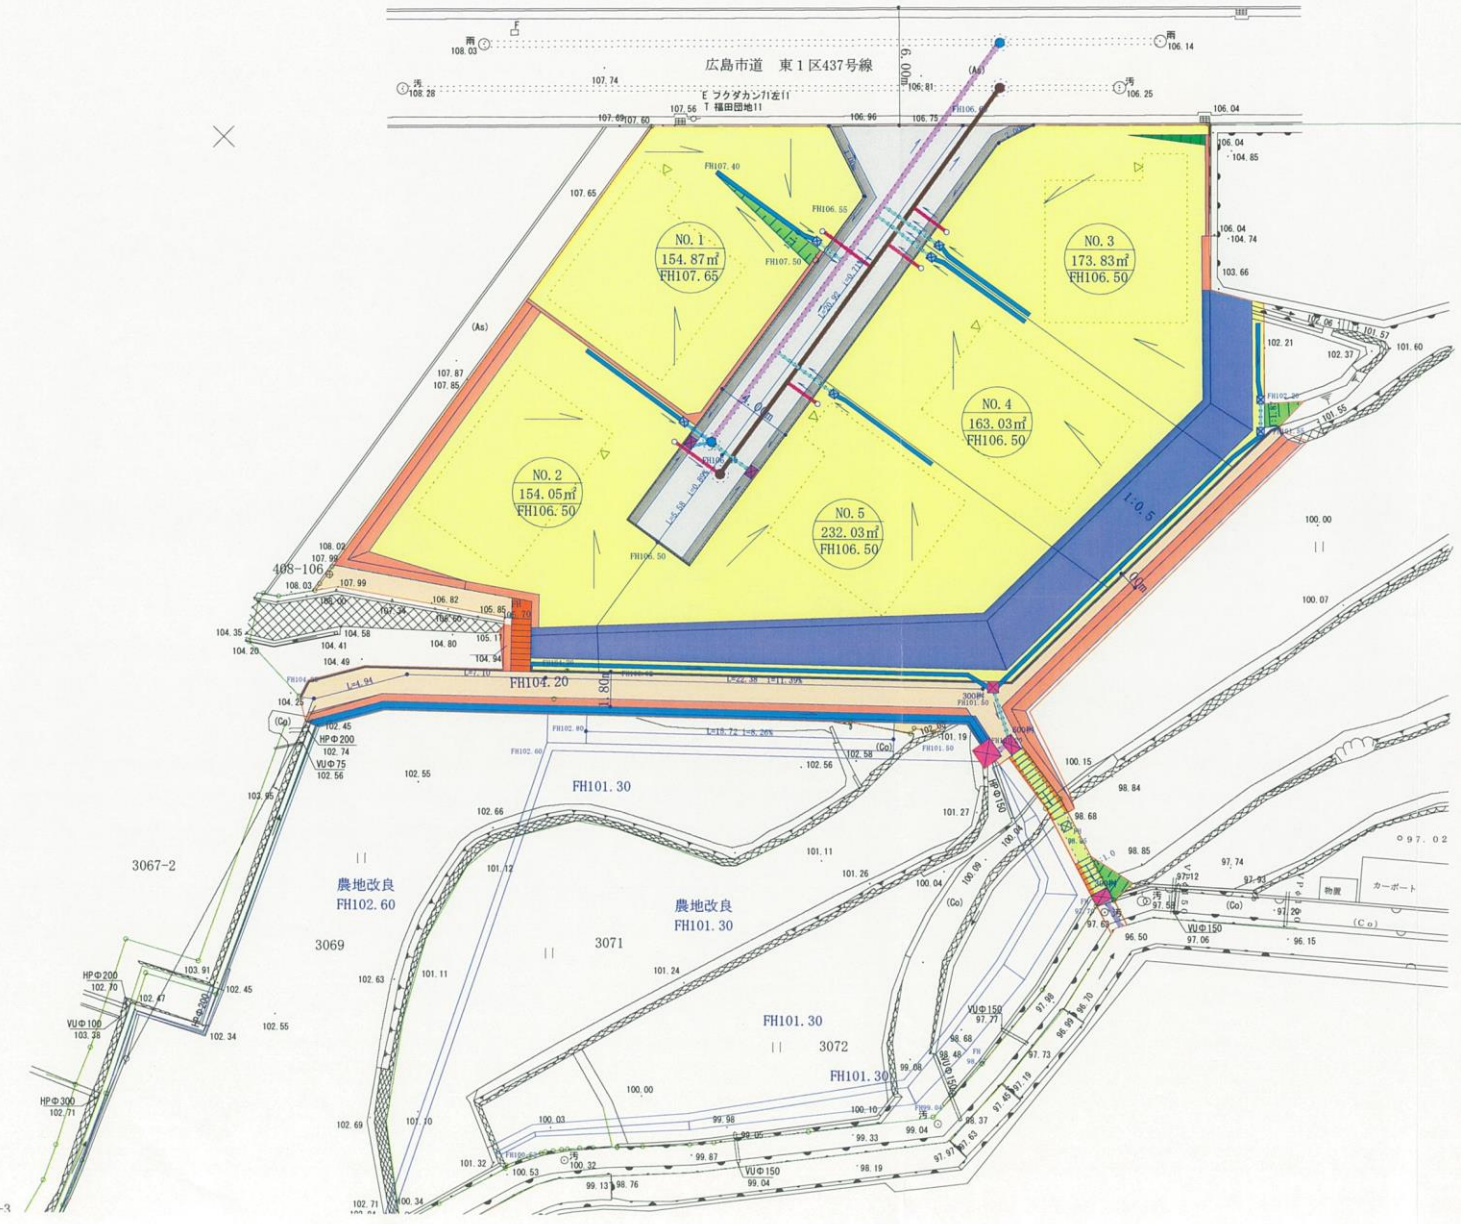

凡例	
	開発区域
	戸建住宅予定線
	宅地
	開発道路
	切土法面(張芝)
	擁壁
	ブロック積擁壁
	階段
	市準幹線型側溝樹
	雨水コンクリート樹
	場所打コンクリート樹700・600・300
	300場所打水路
	場所打ち階段水路300
	L型側溝
	地先境界ブロック100
	U字溝150
	汚水1号人孔(T-14)
	雨水1号人孔(T-14)
	宅内塩ビ汚水樹
	VU250雨水
	VU200汚水
	VU150雨水
	VU150汚水
	排水方向
	コンクリート舗装

工事名 福田4丁目宅地開発計画
 土地利用計画平面図
 縮尺 1/250 作成 年月 H26.6 図面 番号 5
 和田設計事務所
 土木設計コンサルタント
 広島市安佐北区深川16-48-2 図面作成者
 TEL (082) 842-5933 FAX 050-1527-7481

3068-3