


土地利用計画平面図

S=1:300



S=1:300

凡	例
(Red outline)	開発区域
(Yellow fill)	宅地
(Green hatched)	切土法面(種子吹付)
(Brown hatched)	官民境界ブロック
(Red dashed)	コンクリートブロック
(Blue dashed)	PU1-150
(Green dashed)	落蓋式U型側溝250・6蓋
(Blue dashed)	VUφ150・SRBφ150
(Green square)	1号~2号集水樹
(Arrow)	排水方向(水路)
(Arrow)	排水方向(表面)
(Dashed box)	予定建築物(居宅二階建)
(Grey box)	市道 佐伯3区寿老地中地線
(White box)	市道 佐伯3区175号線
(Red box)	里道
(Blue box)	水路

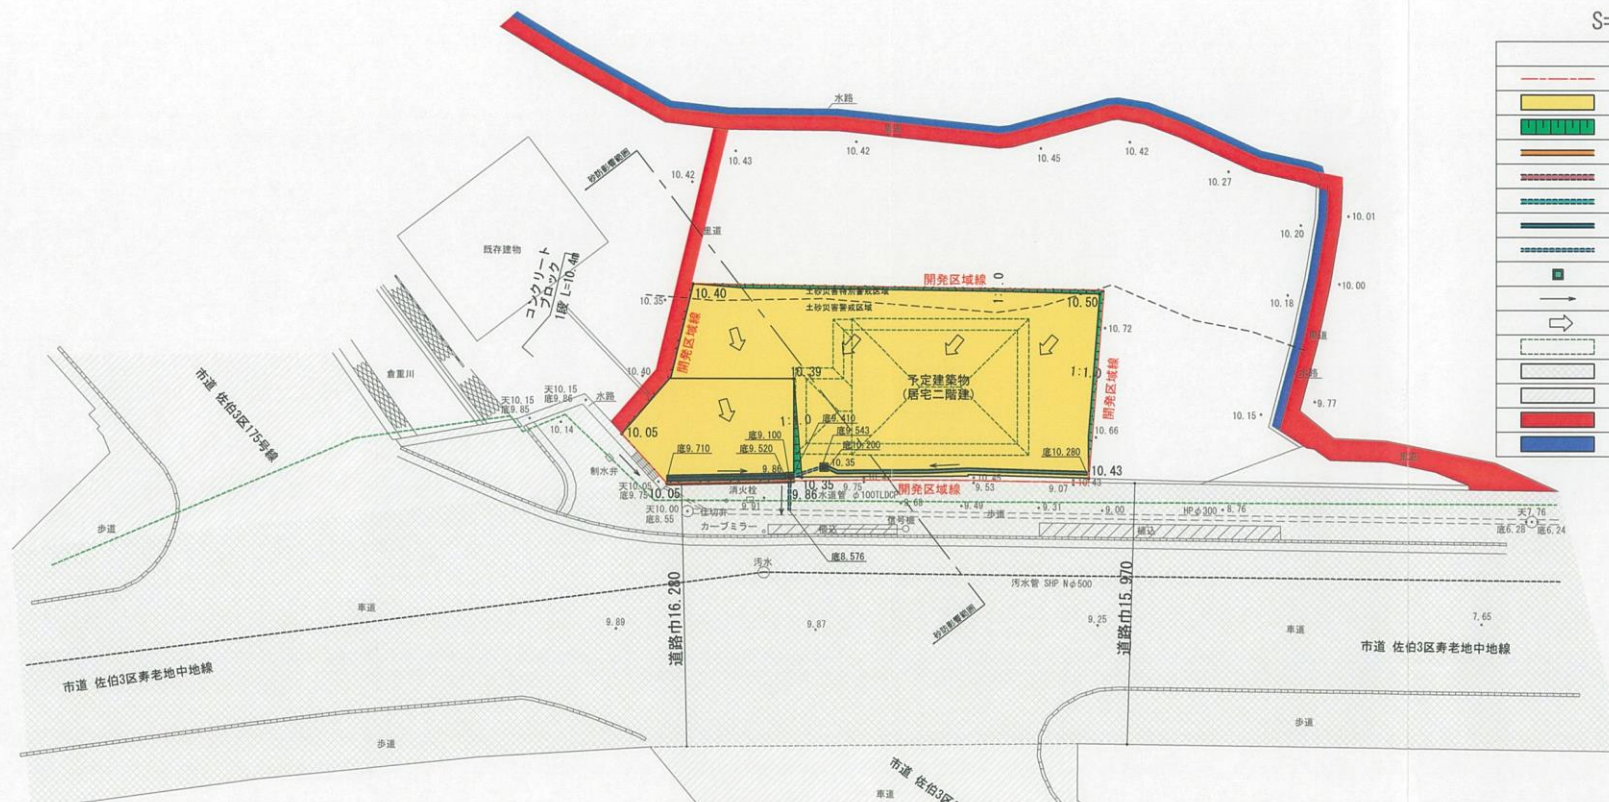

落蓋式U型側溝250
 グレーチング蓋
 i=24.8‰ L=7.3m
 VUφ150 i=70.0‰ L=1.9m
 2号集水樹 1号集水樹
 PU1-150 i=5.0‰ L=16.0m
 道路加工 L=7.7m
 官民境界ブロック L=7.7m
 道路占用・下水道法承認
 雨水取付管SRBφ150 i=20.0‰ L=1.9m



工事名 **岩城邸造成工事**
 図面名 **土地利用計画平面図**
 縮尺 1:300 作成年月 H26.6 図面番号 5
 有限会社 **みらい総合コンサルタント**
 開発課担当 XXXXXXXXXX XXXXXXXXXX
 広島市西区上天満町10-24 2F
 TEL (082) 503-7755 FAX (082) 234-9750