


# 土地利用計画平面図

S=1:200

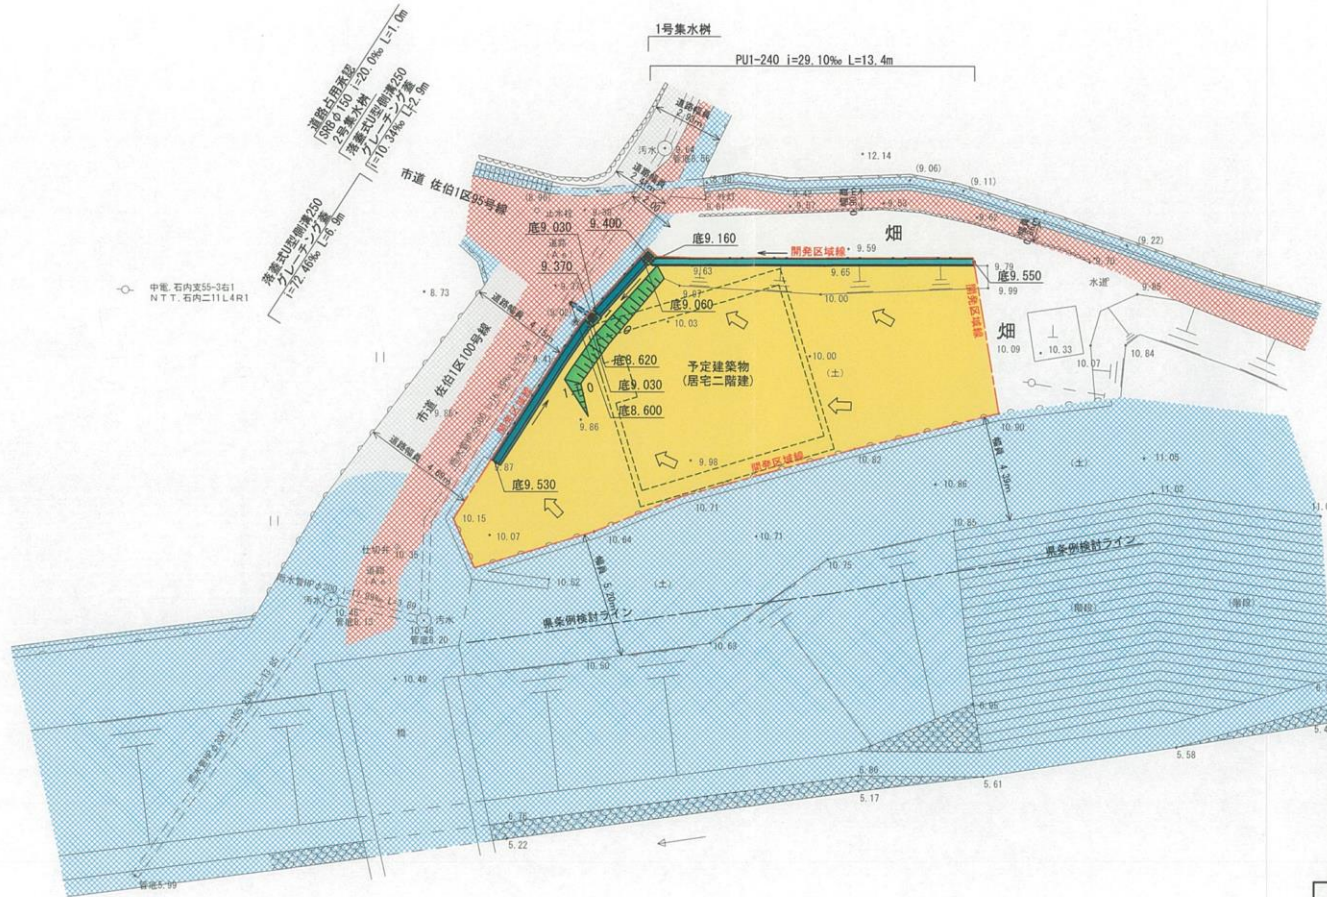

広指宅  
第 号  
収 27.3.25 変  
都市整備局指導部  
宅地開発指導課

凡	例
	開発区域
	宅地
	切土法面(種子吹付)
	PU1-240
	落蓋式U型側溝250・G蓋
	SRBφ150
	1号~2号集水樹
	排水方向(水路)
	排水方向(表面)
	予定建築物(居宅二階建)
	市道 佐伯1区95号線
	市道 佐伯1区100号線
	河川 石内川
	里道
	水路

工事名 佐伯 英寛 様邸新築工事  
 図面名 土地利用計画平面図  
 縮尺 1:200 作成 年月 H26.12 図面 番号 5  
 有限会社 **みらい総合コンサルタント**  
 開発課担当   
 広島市西区上天満町10-2-1  
 TEL (082) 503-7755 FAX (082) 234-9750