


# 土地利用計画平面図

S=1:300

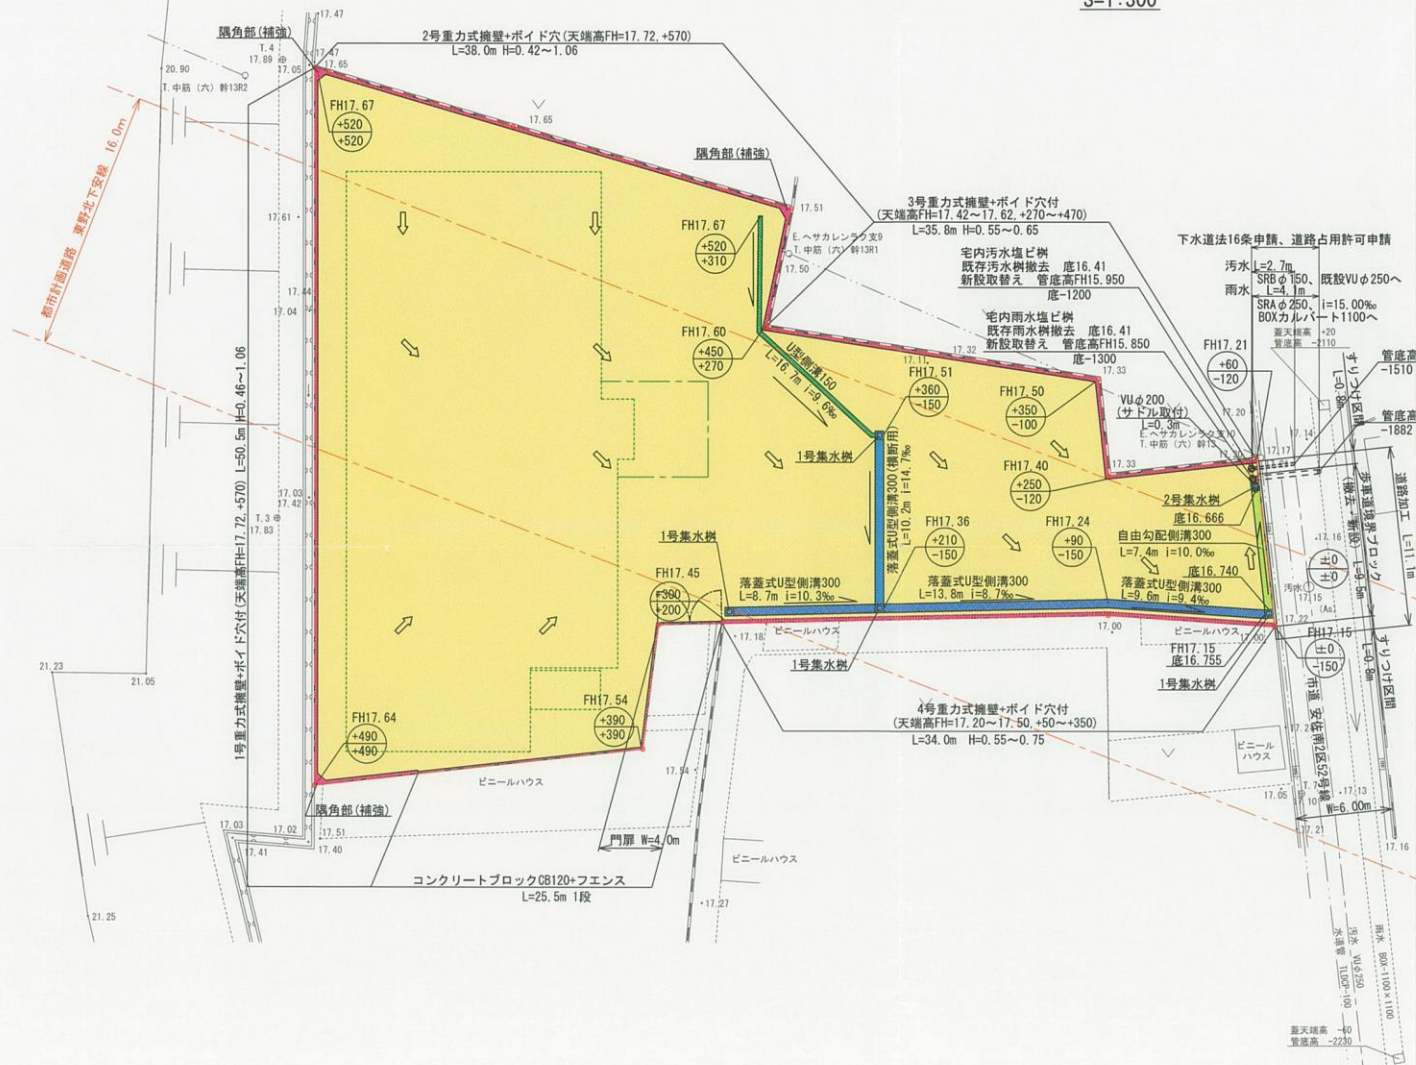

広指宅  
第 24.8.23 号  
収  
都市整備局指導部  
宅地開発指導課

凡例	
	開発区域
	宅地
	重力式擁壁 (1号~4号)
	コンクリートブロックCB120
	落蓋式U型側溝300 (横断用) (ケレチング 蓋T-25)
	落蓋式U型側溝300 (コンクリート蓋T-14)
	自由勾配側溝300
	U型側溝150
	1号集水樹
	2号集水樹
	宅内雨水塩ビ樹
	宅内汚水塩ビ樹
	VUφ200雨水
	SRAφ250雨水
	SRBφ150汚水
	排水方向
	排水方向 (表面)
	予定建築物 (老人福祉施設)

工事名 **中筋開発計画**  
 図面名 **土地利用計画平面図**  
 縮尺 1/300 作成 年月 H24.7 図面 番号 5  
 有限会社 **アールエス総合コンサルタント**  
 開発課担当 **[Redacted]**  
 広島市西区 **[Redacted]**  
 TEL (082) 503-7755 FAX (082) 234-9750