




開発区域1171.41m²

| 凡例 | |
|----|------------------|
| | 開発区域 |
| | 建物予定線 |
| | 宅地 |
| | コンクリート舗装 |
| | ハチングコンクリート |
| | アスファルト舗装 |
| | L型側溝 |
| | 地先境界ブロック |
| | アート横断側溝300 |
| | アート側溝300 |
| | アート側溝樹300×600 |
| | アート側溝樹300×300 |
| | 落ち蓋式U型側溝300 |
| | 落ち蓋式U型側溝樹300×300 |
| | U字溝150 |
| | 里道 |
| | 宅内コンクリート枳 |
| | 汚水1号人孔(T-14) |
| | 宅内塩ビ汚水樹 |
| | VU200汚水 |
| | VU150雨水 |
| | VU150汚水 |
| | 排水方向 |

広指宅
第 25.6.28 号
収
都市整備局指導部
宅地開発指導課

工事名 **八幡東宅地開発計画**
土地利用計画平面図
 縮尺 1/250 作成年月 H25.1 図面番号 5
和田設計事務所
 土木設計コンサルタント
 広島市安佐北区深川16-48-2
 TEL (082) 842-5933 FAX 050-1527-7481

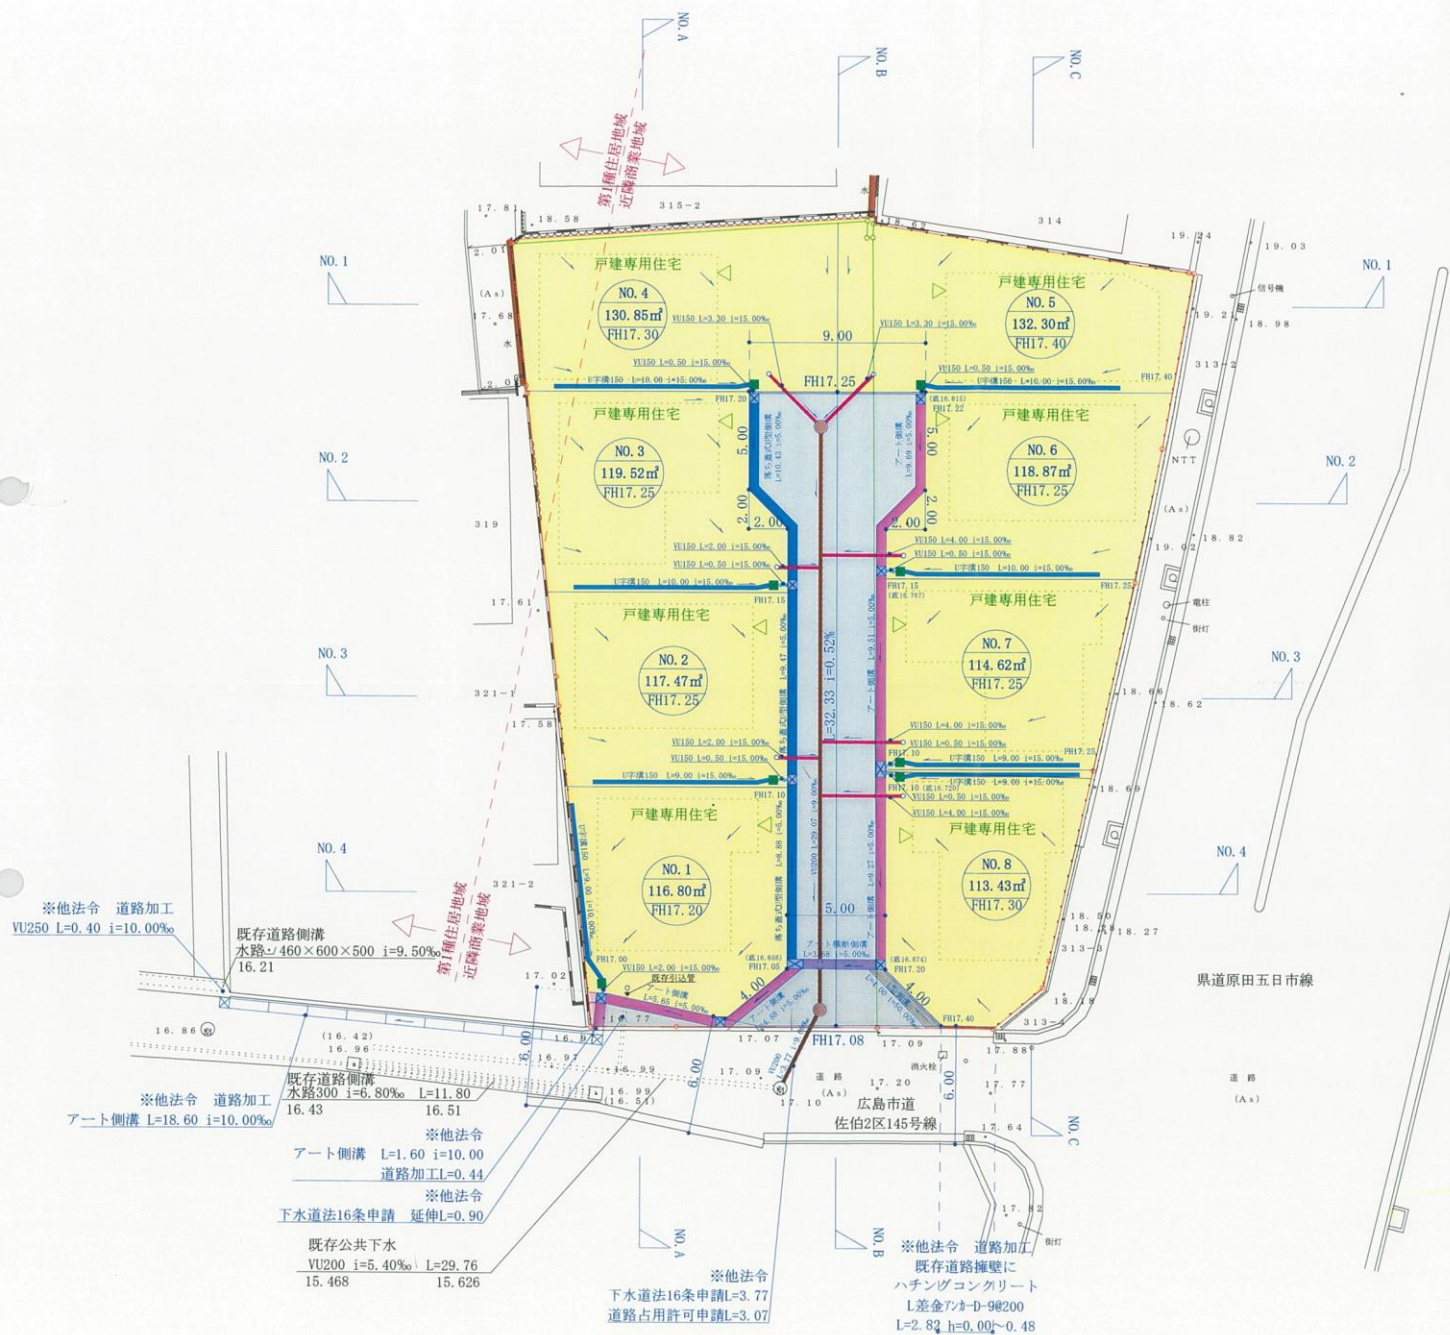

※他法令 道路加工
VU250 L=0.40 i=10.00‰

既存道路側溝
水路300 L=460×600×500 i=9.50‰
16.21

※他法令 道路加工
アート側溝 L=18.60 i=10.00‰

既存道路側溝
水路300 i=6.80‰ L=11.80
16.43 16.51

※他法令
アート側溝 L=1.60 i=10.00
道路加工L=0.44

※他法令
下水道法16条申請 延伸L=0.90

既存公共下水
VU200 i=5.40‰ L=29.76
15.468 15.626

※他法令
下水道法16条申請L=3.77
道路占用許可申請L=3.07

※他法令 道路加工
既存道路擁壁に
ハチングコンクリート
L差金ノコD-9#200
L=2.82 h=0.00 i=0.48