


土地利用計画平面図

S=1:250

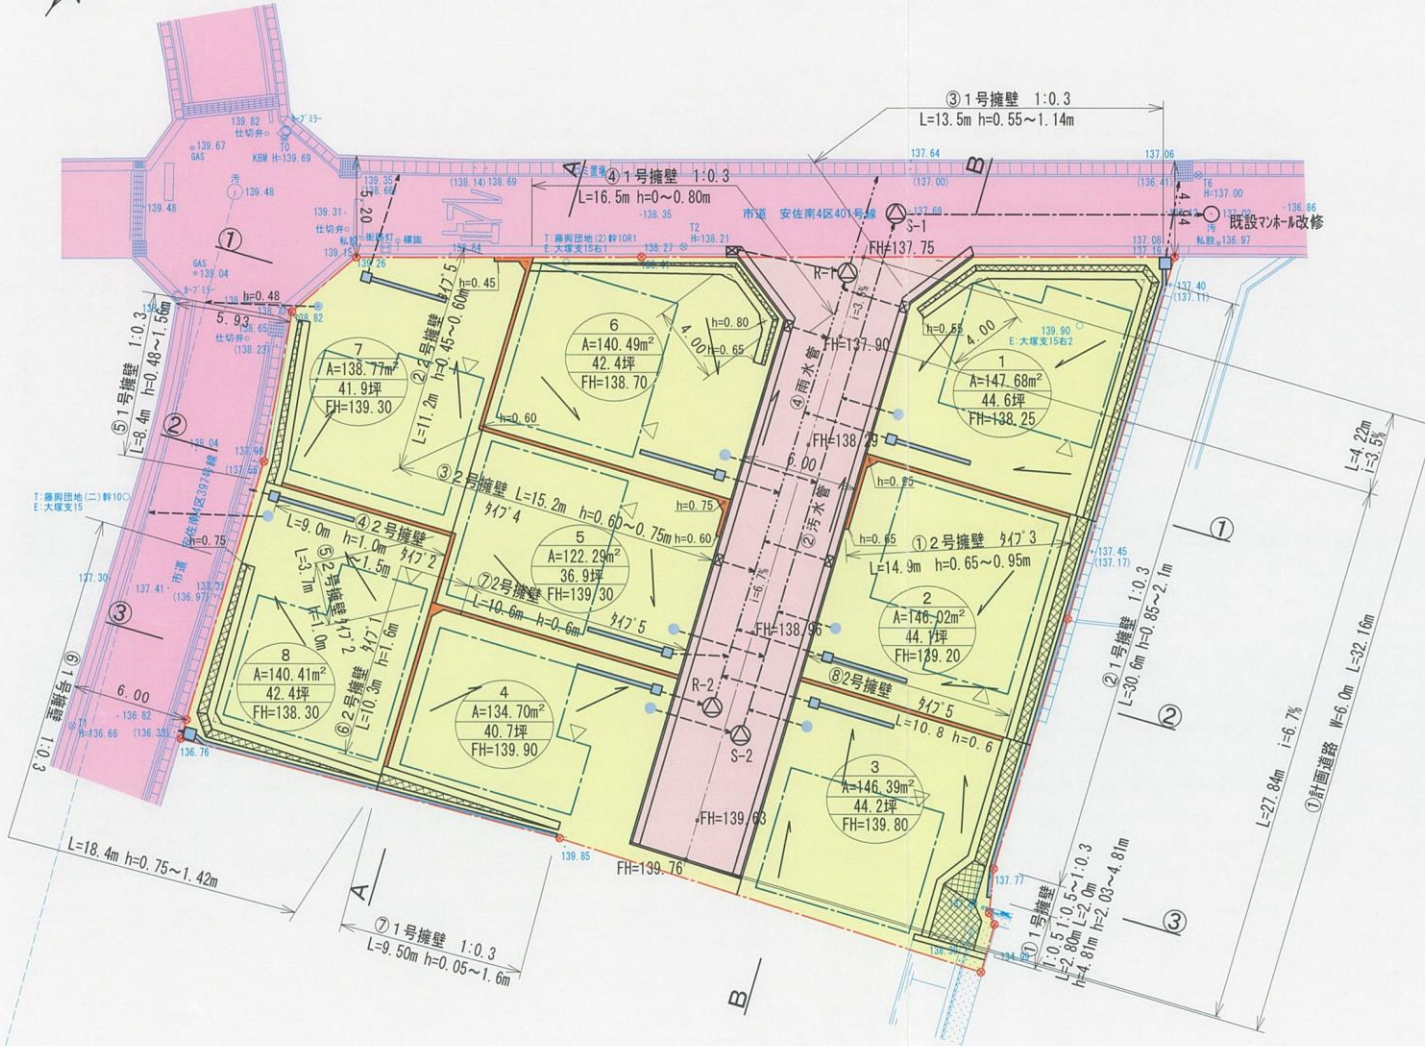

広指宅
第 号
収 25.3.26
都市整備局指導部
宅地開発指導課

| 凡 例 | | |
|---------------|------------|--------------|
| 色 別 | 名 称 | 摘 要 |
| [Pink] | 開発区域 | |
| [Yellow] | 計画宅地 | |
| [Blue dashed] | 予定建築物 | 居宅、二階建て |
| [Pink] | ①計画道路 | 排水施設を含む |
| [Blue dashed] | ②污水管 | |
| [Blue circle] | ③組立1号マンホール | 内径φ900 |
| [Blue circle] | ④雨水管 | |
| [Blue circle] | ⑤組立1号マンホール | 内径φ900 |
| [Cross-hatch] | 1号擁壁 | ブロック擁壁 |
| [Orange] | 2号擁壁 | 現場打ちコンクリート擁壁 |
| [Blue] | 排水施設 | |
| [Blue arrow] | 宅内雨水樹 | |
| [Blue circle] | 宅内污水樹 | |
| [Pink] | 既設道路 | |
| [F] | 消火栓 | |

| | | | |
|--|---------------|-----|------------|
| 工事名 | ディアコート大塚西造成工事 | 図番 | 5 |
| 図名 | 土地利用計画平面図 | 縮尺 | 1:250 |
| 作製年月日 | 平成24年10月 日 | 製作者 | [Redacted] |
| 広島市安佐南区大町東一丁目10番14-7号 株式会社 プランニングオフィス TEL 082-831-2155 | | | |