


# 土地利用計画平面図

S=1/100

S=1/100

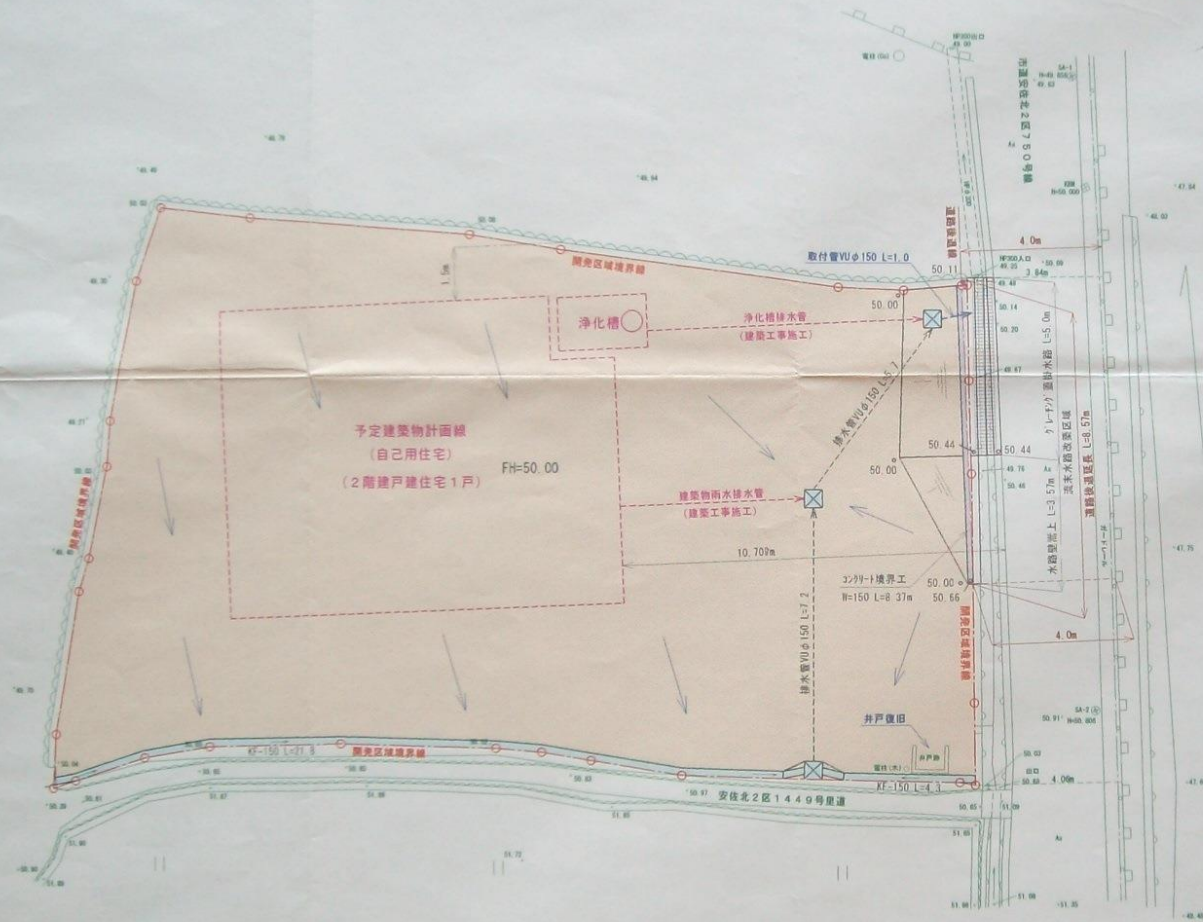

土地利用別面積表

名称	面積(m <sup>2</sup> )	面積率(%)	換算
宅地	350.05	98.2	105.9坪
水路用地	5.69	1.6	
宅地面積計	355.74	99.8	107.6坪
道路幅員後遺用地	0.67	0.2	
合計開発面積	356.41	100.0	

土地利用計画平面図

凡例	概要
開発区域境界線	申請区域
宅地	
予定建築物計画線	
宅地入口欄付部	
水路・農水路	KF-150
排水管(VUφ150)	
敷地内排水排水方向	
道路幅員後遺用地	
コンクリート境界工	
既設石積擁壁	
道路幅員後遺線	
給水施設(井戸)	既設利用
変更水路	『レ+』変更水路

広指宅  
 第 209.1 号  
 新市農政局特等  
 宅地開発許可証

図面番号	5	縮尺	S=1/100
工事名	(仮称) 安佐北区小河原町追田邸宅地整備工事		
図面名称	土地利用計画平面図	第	1 / 1
工事場所	広島市安佐北区小河原町追田邸宅地整備工事		
設計	白山建築設計事務所		
			追田 崇