


広指宅
 第
 209.25
 号
 国土交通省
 国土院
 都市整備局
 都市整備部
 宅地開発課

凡 例	
	施工境界
	敷地後退(アスファルト舗装)
	コンクリート重力擁壁
	法面舗装1:1.0
	工場及び事務所用地
	既存土波張芝
	既存汚水人孔
	既存雨水人孔
	既存雨水コンクリート700角枿
	既存雨水コンクリート500角枿
	既存雨水コンクリート350角枿
	宅内塩ビ汚水枿
	宅内塩ビ雨水枿200
	宅地内U字溝
	既設VU150
	VU150
	安佐北2区高陽可部線
	安佐北2区662号線
	建築物計画線
	消火栓(既存)
	排水方向

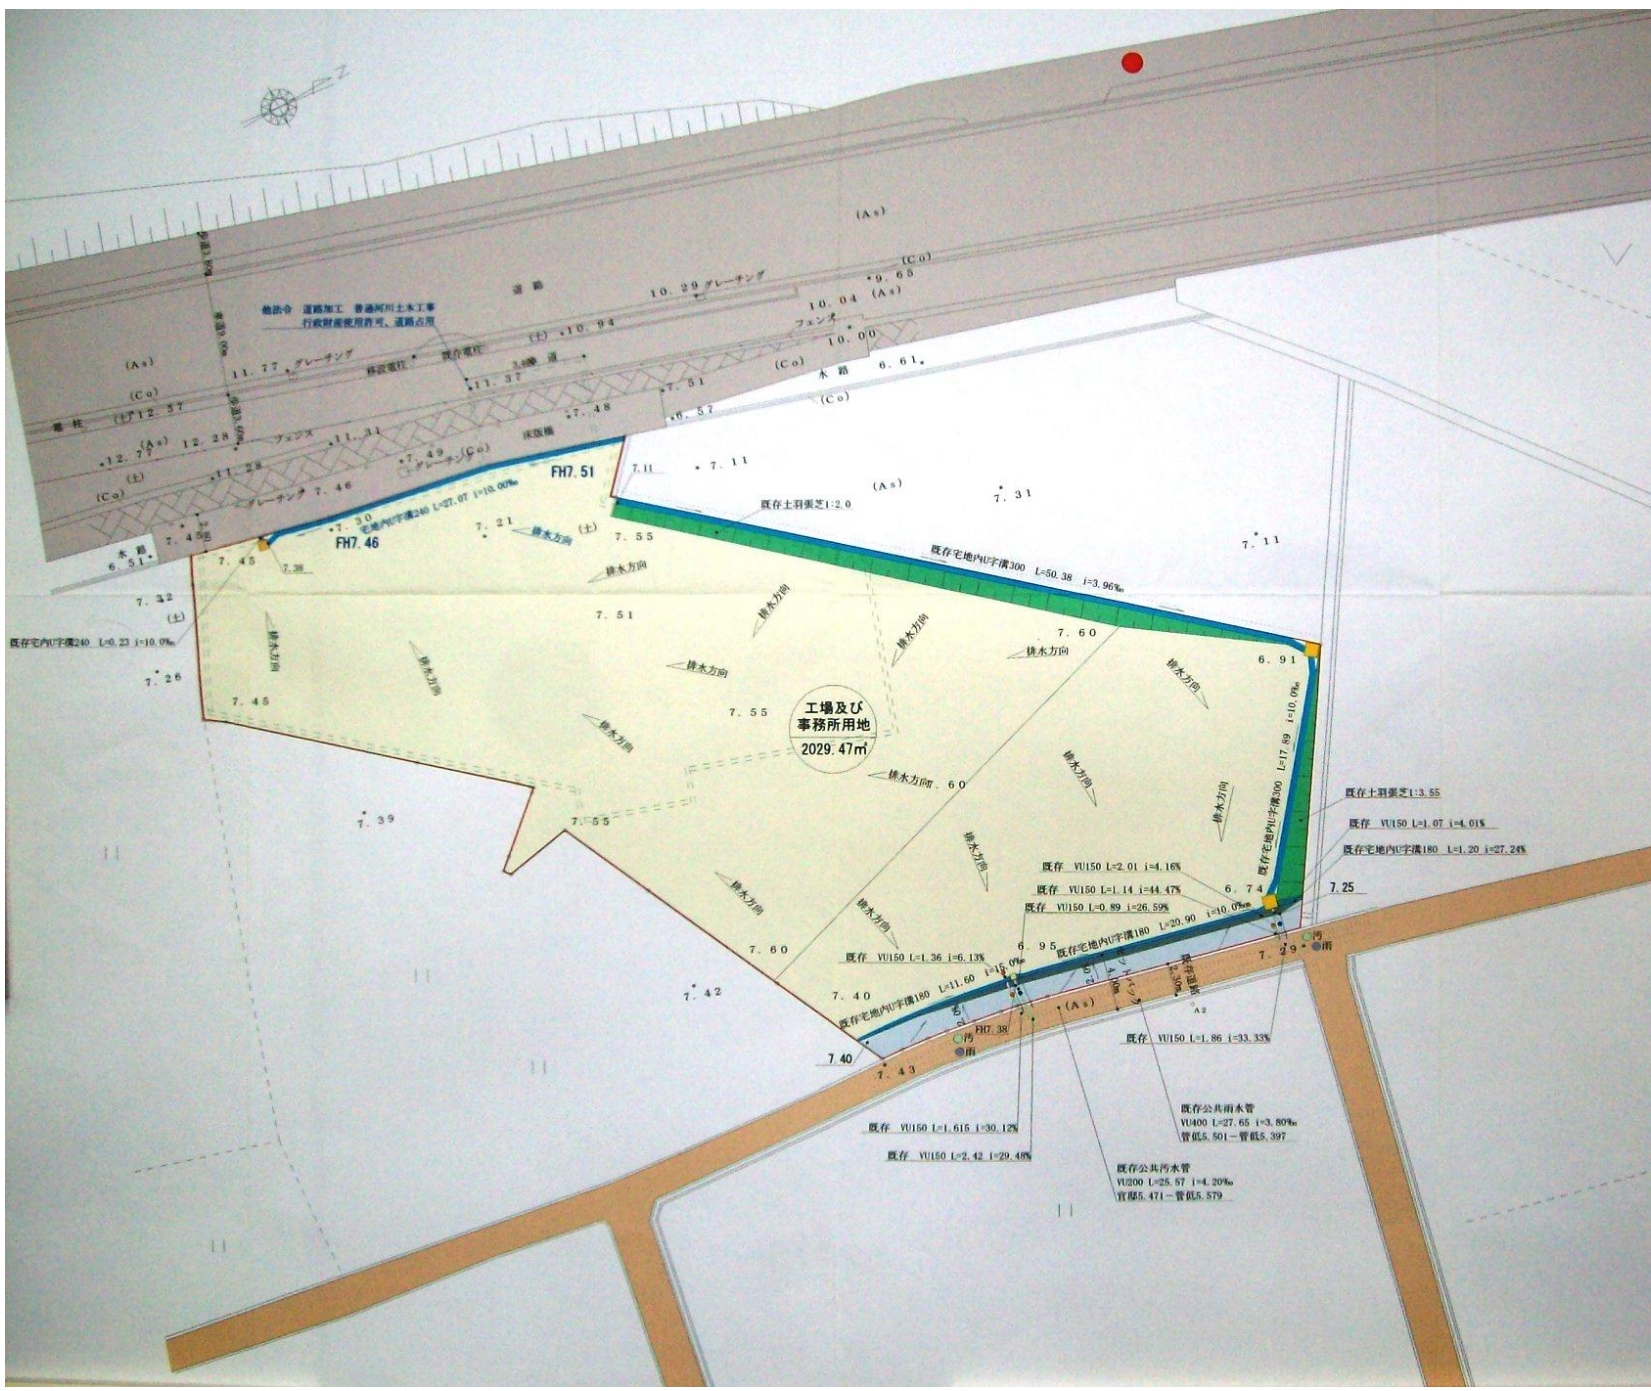

工事名 **サンシャイン高陽**
 図面名 **土地利用計画平面図**
 縮尺 1/250 作成年月 H20.6 図面番号 5
 有限会社高陽総合事務所
 設計コンサルタント事業
 広島市安佐北2区高陽町72-3番地
 図面作成者 [Redacted]
 TEL (082) 844-1263 FAX (082) 844-1264