


土地利用計画平面図

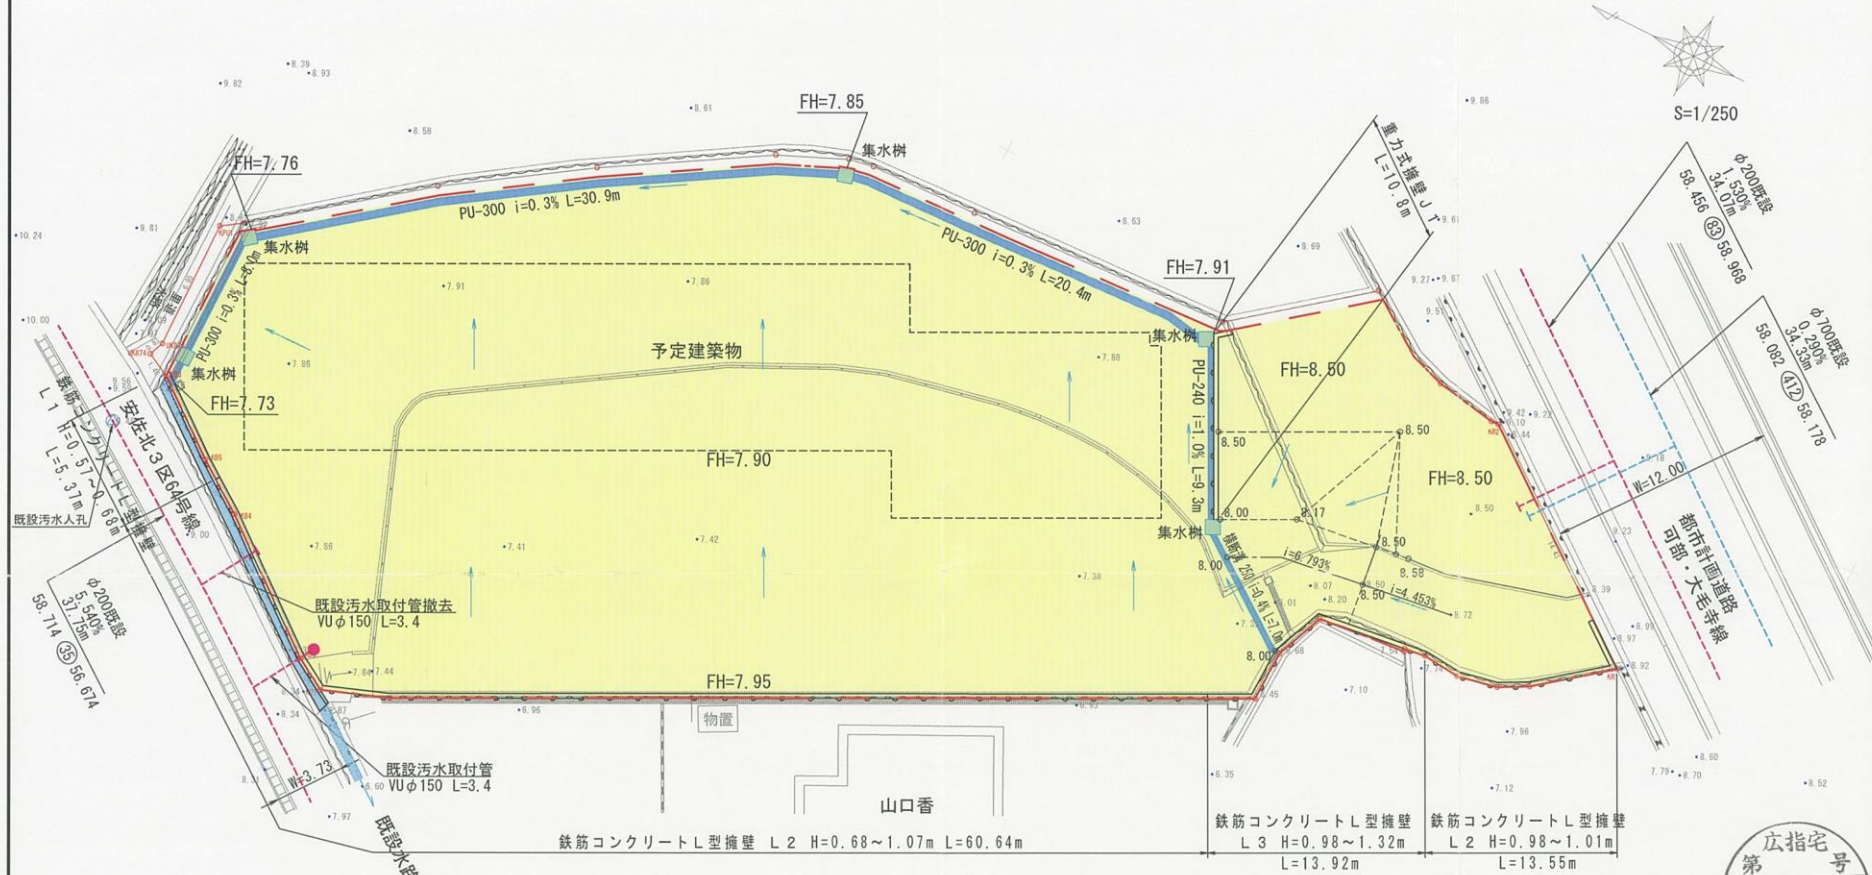

広指宅
 第 20.10.17 号
 収
 都市整備局指導部
 宅地開発指導課

凡 例	
	開発区域
	集合住宅用地
	予定建築物
	擁 壁
	雨水排水路
	集水樹
	污水樹及び取付管(既設)
	雨水取付管(既設)

事業名	可部東四丁目		
図面名称	土地利用計画平面図		
図面番号	5	縮尺	1/250
設計者	(有)上中工務所	印	