


土地利用計画平面図 S=1/300

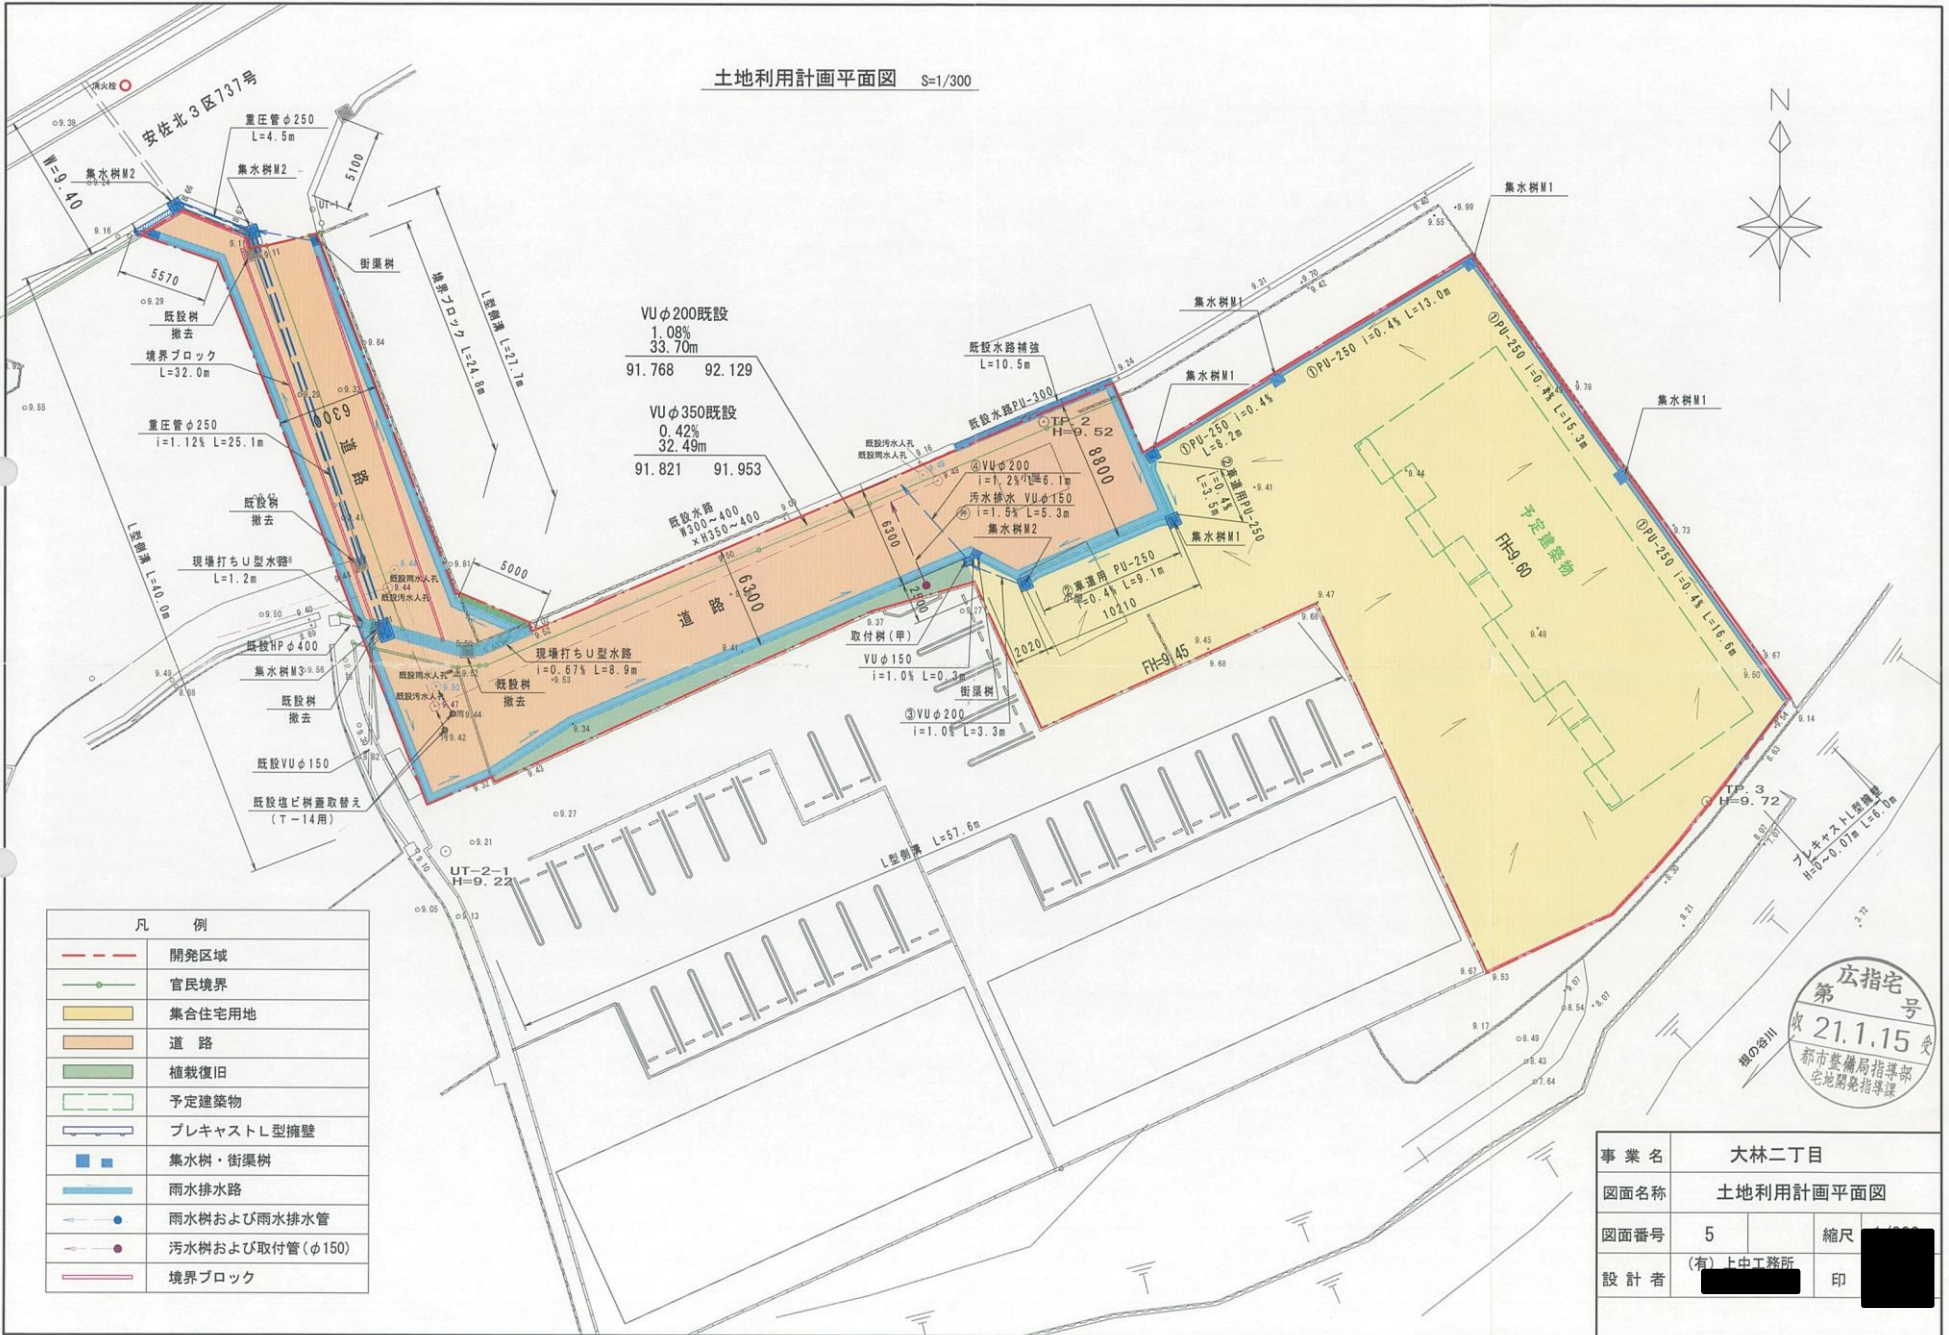

VUφ200既設  
1.08%  
33.70m

91.768 92.129

VUφ350既設  
0.42%  
32.49m

91.821 91.953

凡 例	
	開発区域
	官民境界
	集合住宅用地
	道 路
	植栽復旧
	予定建築物
	プレキャストL型擁壁
	集水樹・街渠樹
	雨水排水路
	雨水樹および雨水排水管
	汚水樹および取付管(φ150)
	境界ブロック

第 広指宅 号  
21.1.15 受  
都市整備局指導部  
宅地開発指導課

事業名	大林二丁目		
図面名称	土地利用計画平面図		
図面番号	5	縮尺	
設計者	(有) 上由工務所	印	