


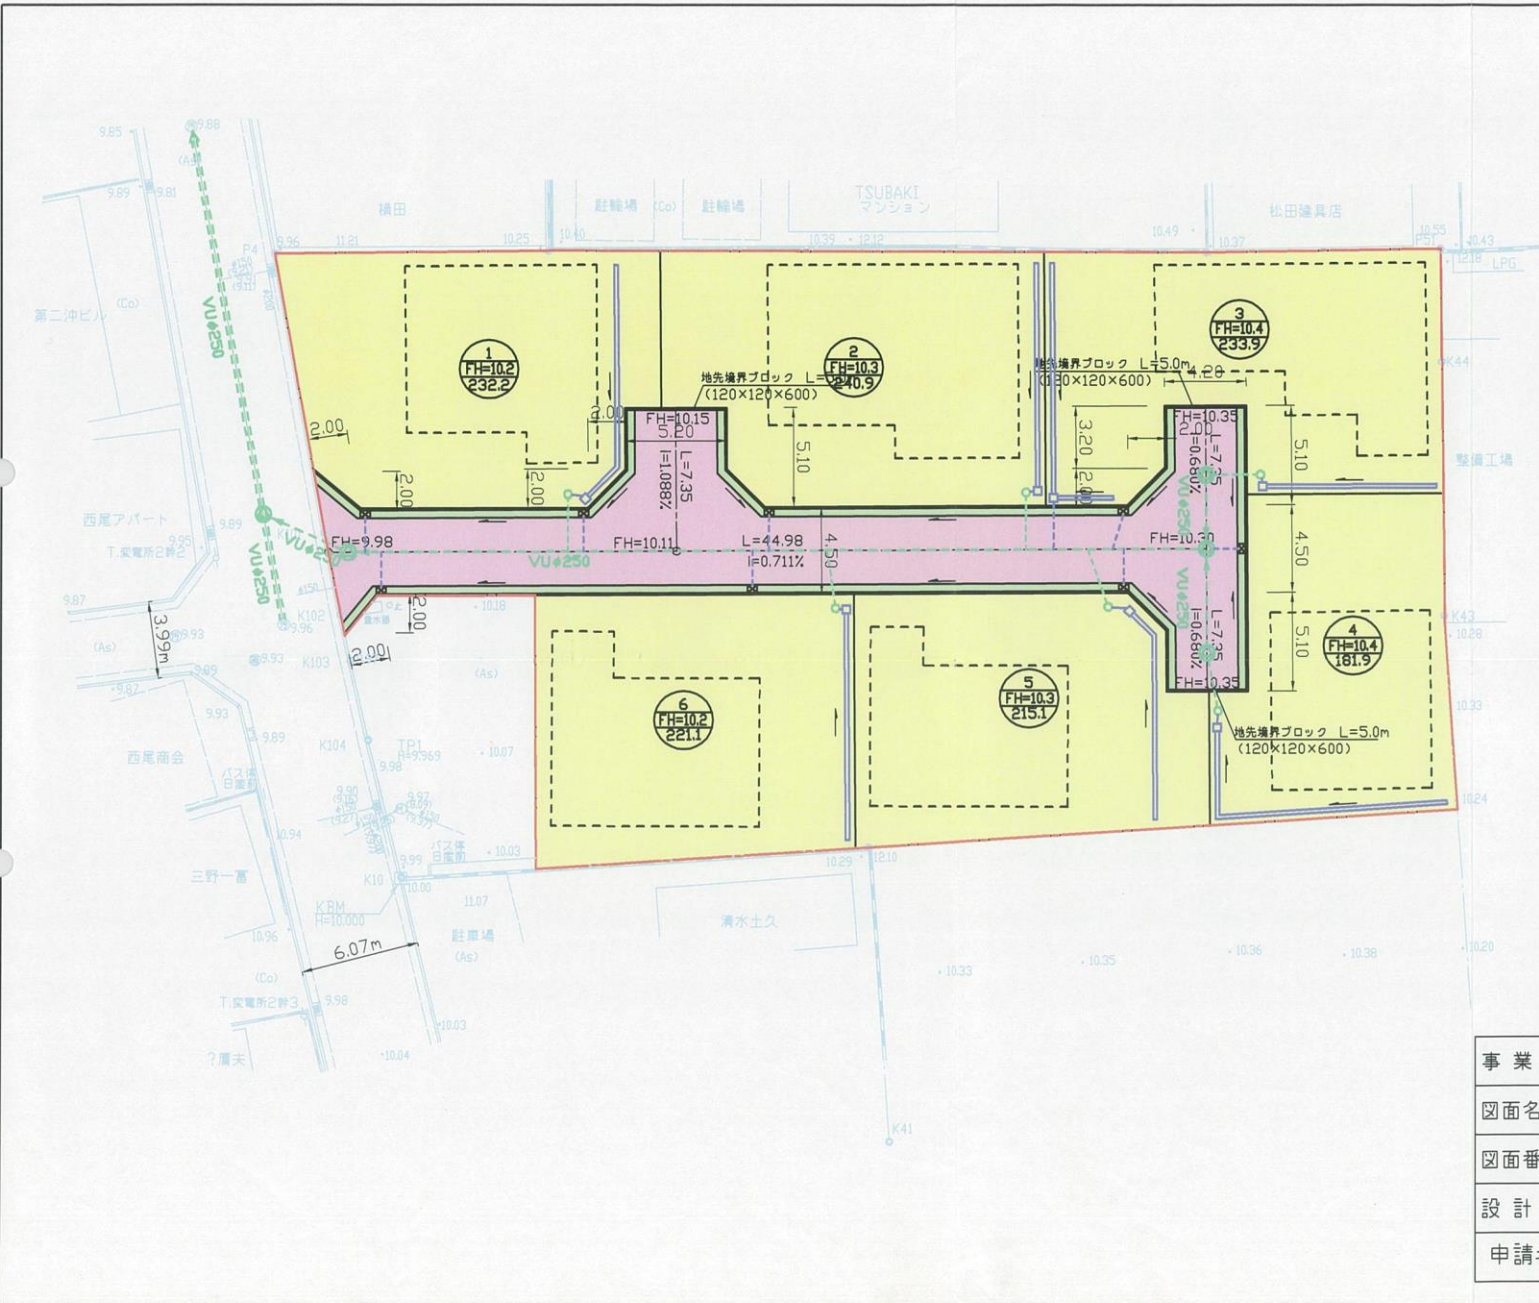


S=1:250



凡 例

色 別	名 称
---	申請 区 域
■	宅 地
■	道 路
—	L 型 側 溝
⊠	街 渠 樹
⊙	組 立 1 号 人 孔
→	汚 水 本 管
—	宅 内 水 路 (U-150)
□	宅 内 雨 水 樹
○	宅 内 汚 水 樹
---	雨 水 取 付 管 (φ150)
---	汚 水 取 付 管 (φ200)
[---]	予 定 建 築 物

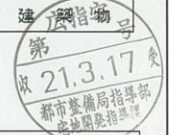

事 業 名	(仮称) 三篠北町敷地造成工事		
図 面 名 称	土地利用計画平面図		
図 面 番 号	5	1/1	縮尺 1:250
設 計 者	[Redacted]		
申 請 者	株式会社 [Redacted]		