


※ 軽微な変更で対応可。

土地利用計画平面図 S=1/300

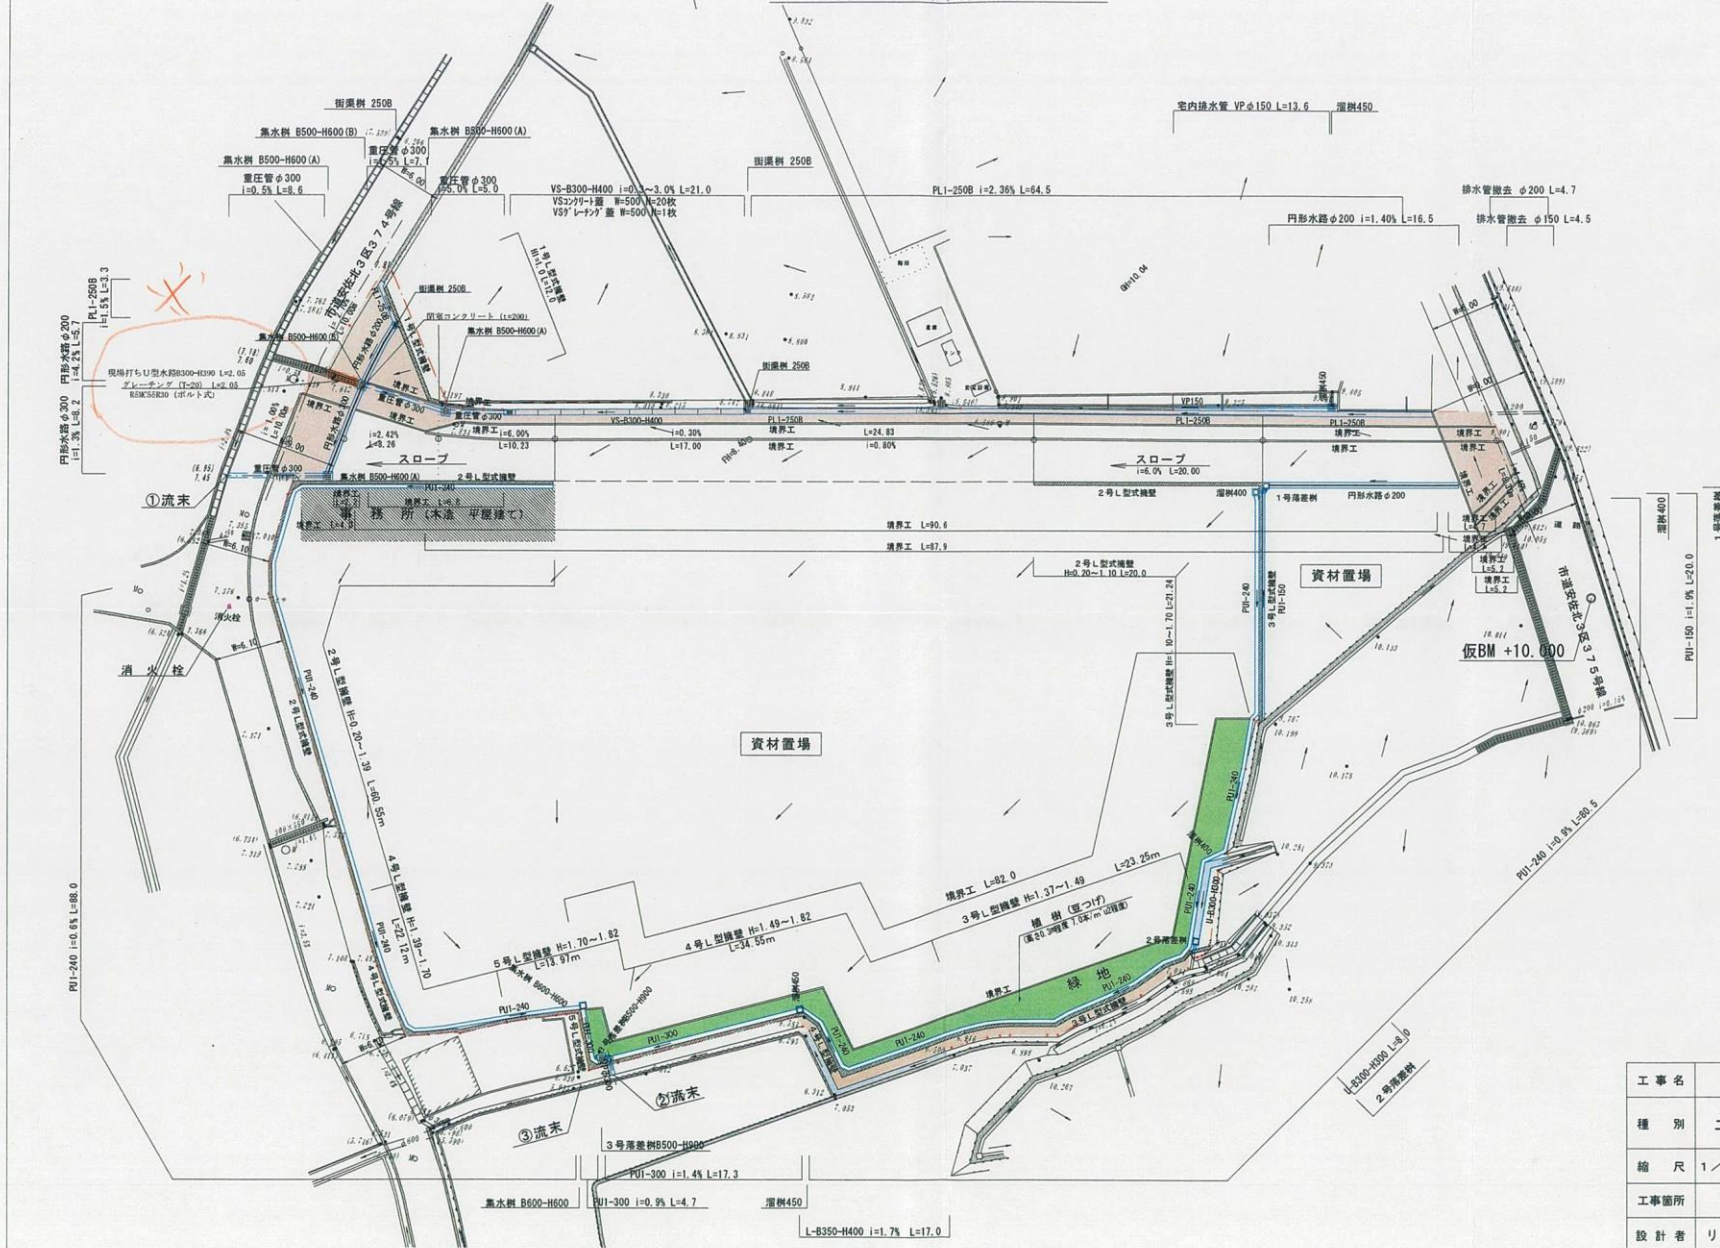

広指宅第 18.9.22
 都市整備局指導部
 宅地開発指導課

凡例

L型式構築	
雨水排水溝	
雨水排水管	
雨水樹	
緑地	
予定雑草	
道	
水	
資材置場	
消火栓	
申請区界線	

工事名	大林四丁目造成工事		
種別	土地利用計画平面図		
縮尺	1/300	図面番号	5
工事箇所	広島市安佐北區大林四丁目		
設計者	リキ総合事務所		