


凡 例	
記号	名称
○	開発区域界
—	市道
□	宅地
■	予定建物(集合住宅)
—	既設雨水取付管 VUφ150
—	既設雨水管 VUφ250
■	集水樹
—	U字フリーム 250
—	既設汚水取付管 VUφ150
—	既設汚水管 VUφ250
○	既設汚水塩ピマンホール
—	ブロック



図面名	土地利用計画平面図	
所在	広島市安佐南区大町東三丁目	
図面番号	5	縮尺 1/250
作成年月日	平成18年 4月 日	
作成資格者	広島市南区東雲本町二丁目13番15号 トーテック調査設計事務所 〒(082) 288 - 8460	

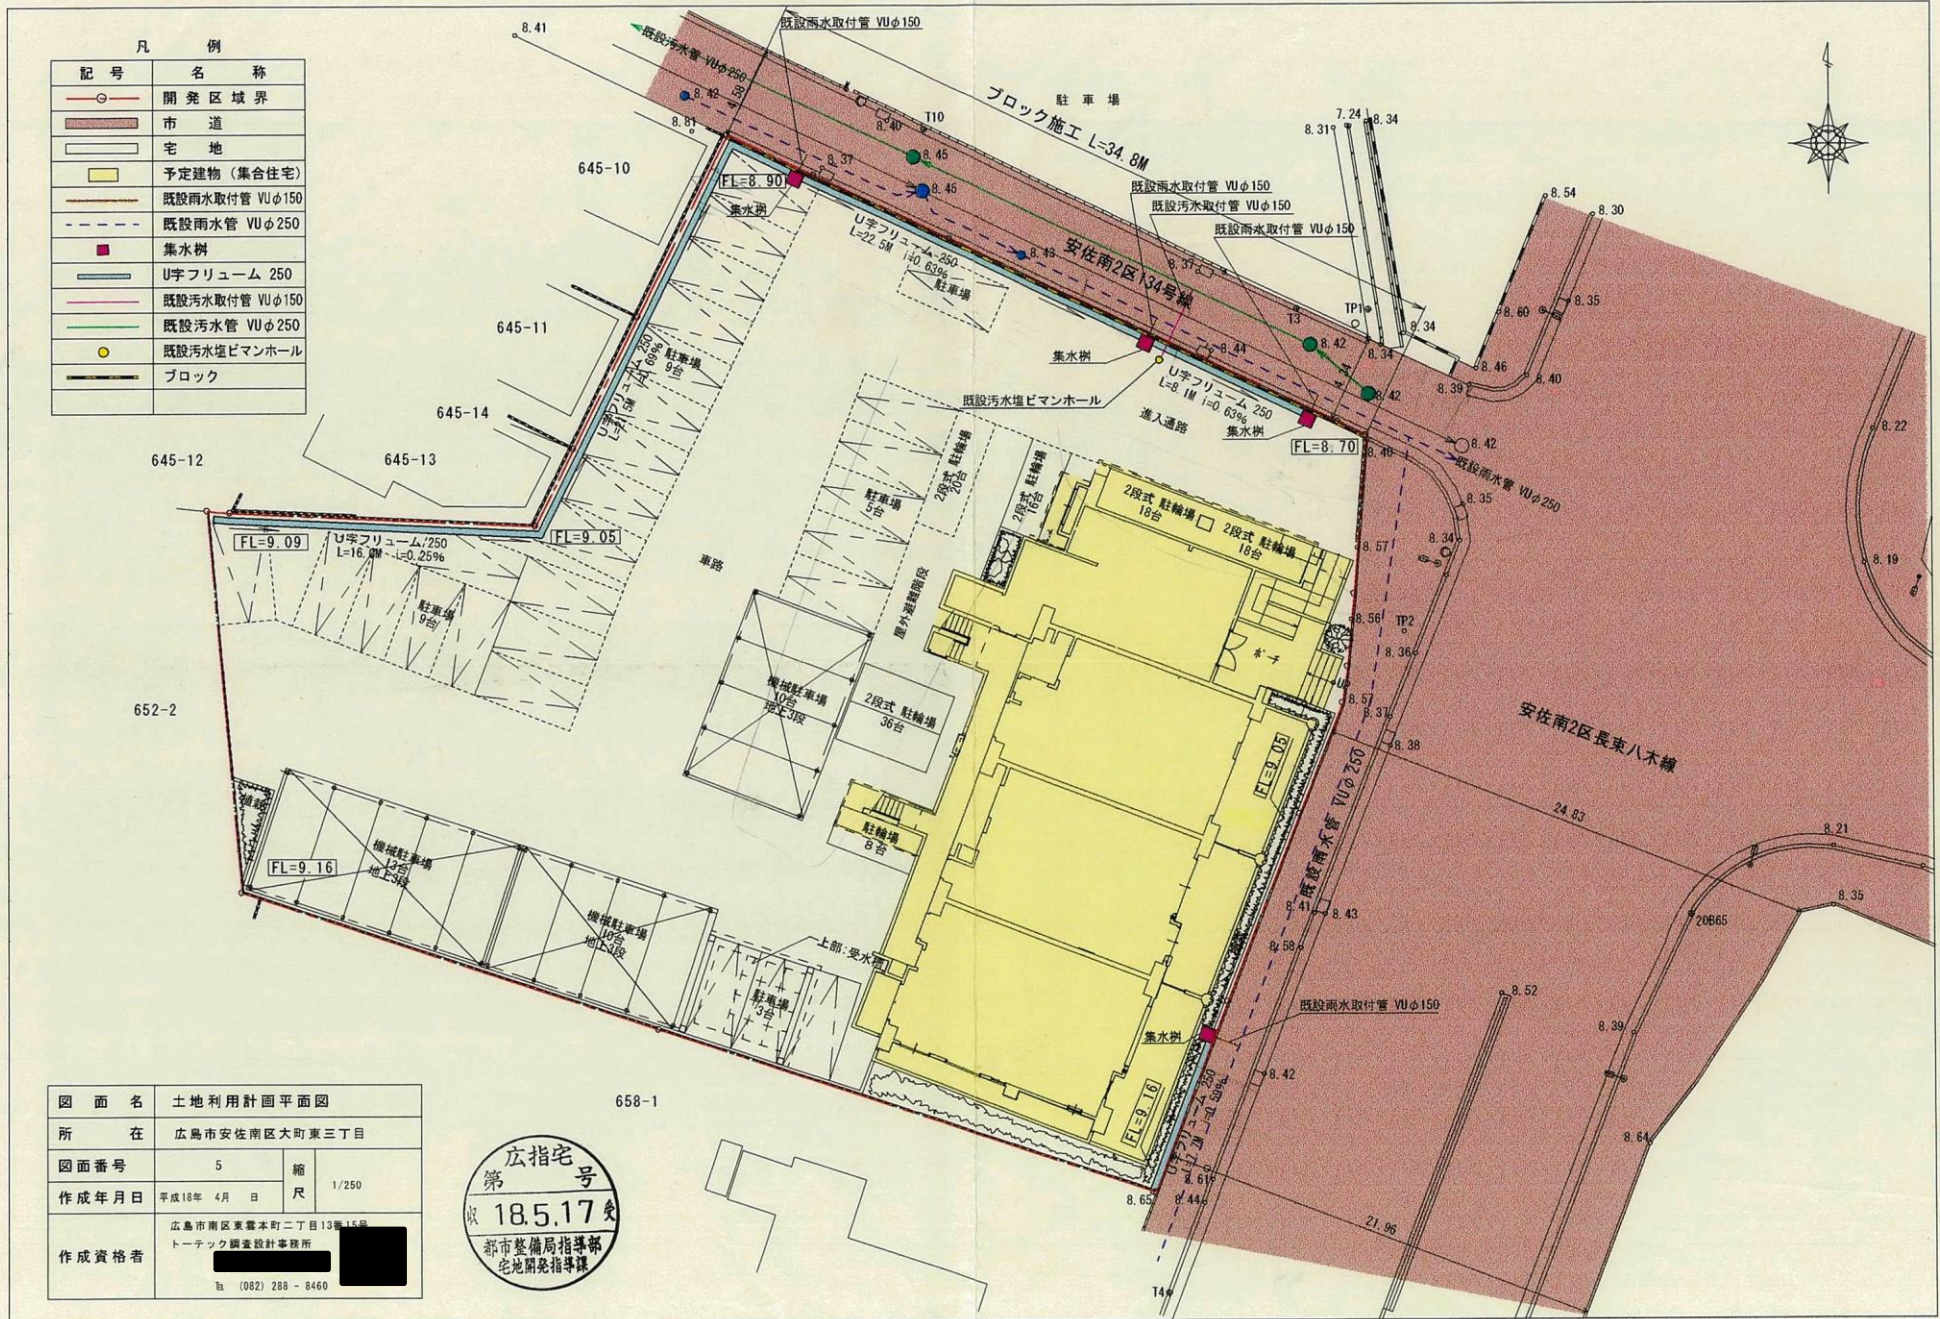