




S=1/500

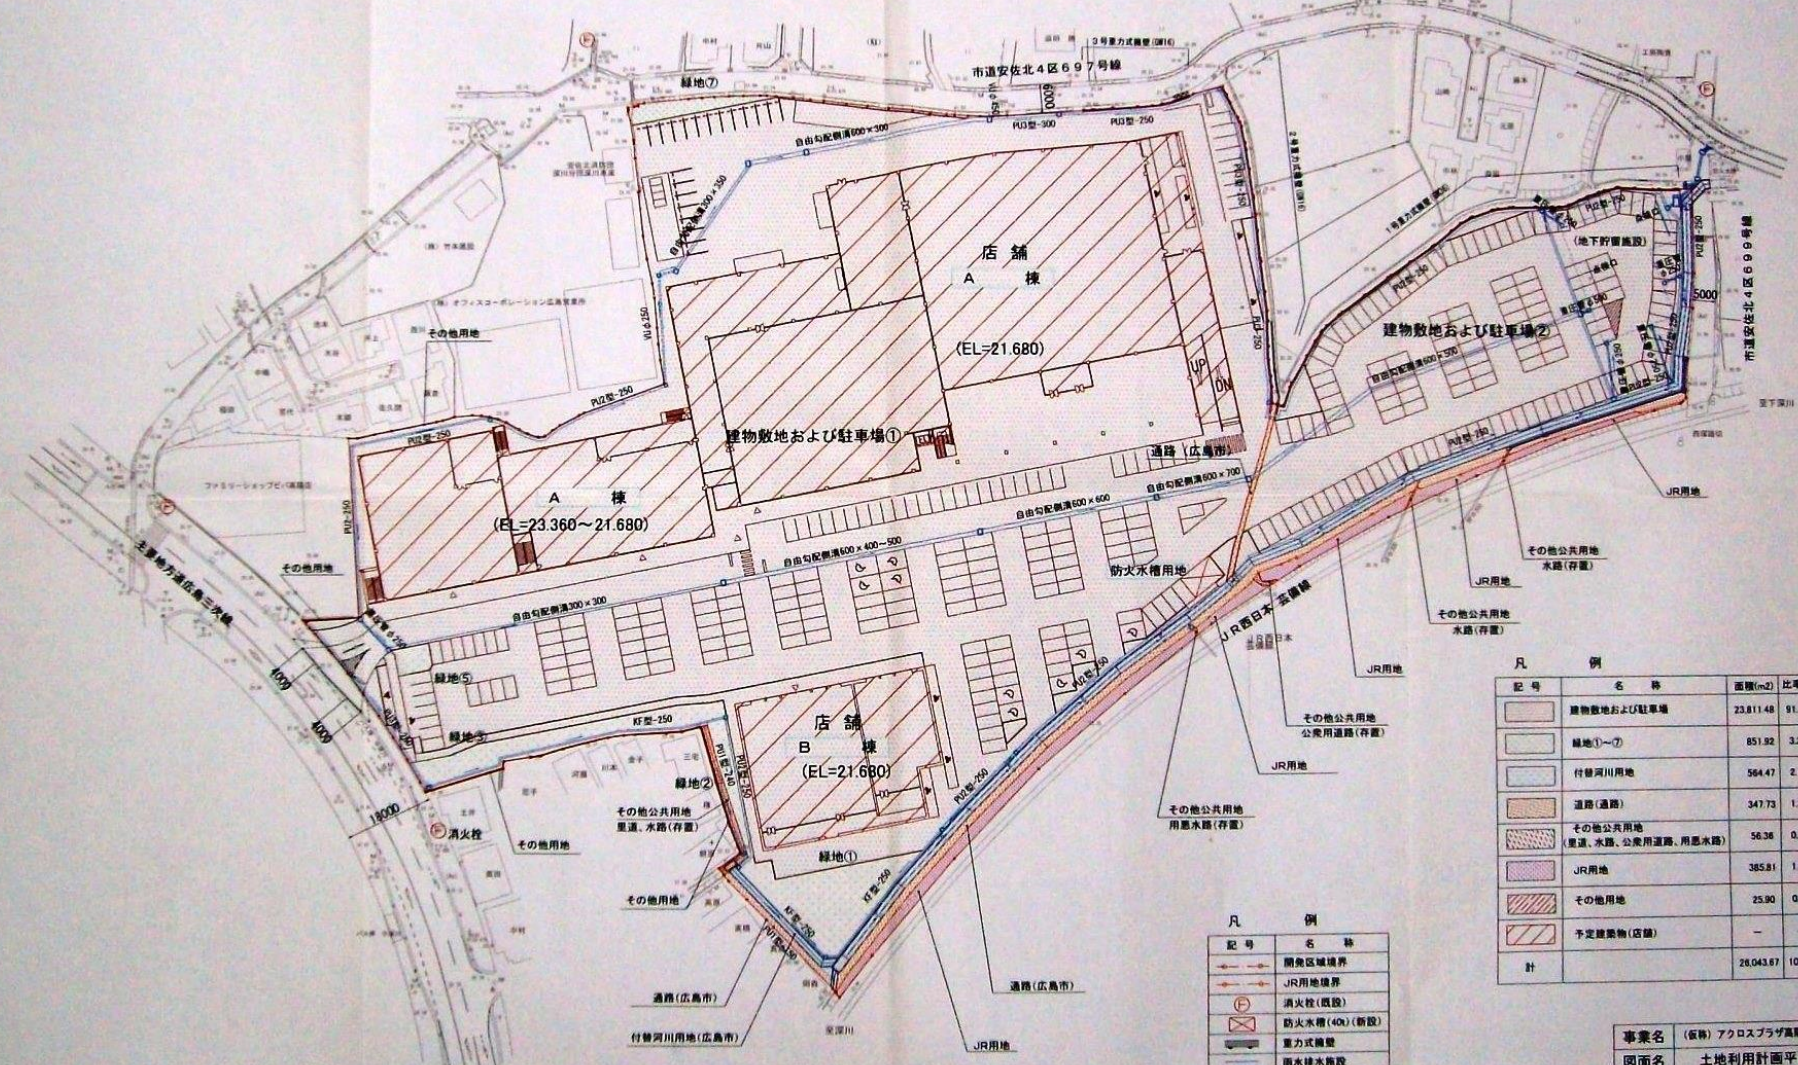

凡 例

記号	名称	面積(m ²)	比率(%)
[Red hatched box]	建物敷地および駐車場	23,811.48	91.43
[Green box]	緑地①~⑦	851.92	3.27
[Blue box]	付替河川用地	564.47	2.17
[Orange box]	道路(通路)	347.73	1.33
[Green hatched box]	その他公共用地 (道路、水路、公衆用道路、用器水路)	56.36	0.22
[Purple box]	JR用地	385.81	1.48
[Yellow box]	その他用地	25.90	0.10
[Red hatched box]	予定建築物(店舗)	-	-
計		28,043.67	100.00

凡 例

[Red dashed line]	開発区域境界
[Blue dashed line]	JR用地境界
[Red circle with cross]	消火栓(既設)
[Red square with cross]	防火水槽(40)(新設)
[Red circle with dot]	重力式簡便
[Blue line]	雨水排水施設

事業名 (仮称) アクロスプラザ高層新築工事
 図面名 土地利用計画平面図
 縮尺 1/500 図面番号 5
 作成年月日 平成19年2月
 施工 大和情報サービス(株)
 設計者 (株)オオバ 広島支店

