


古田台ヒルズ竣工平面図

↑
S=1:3000

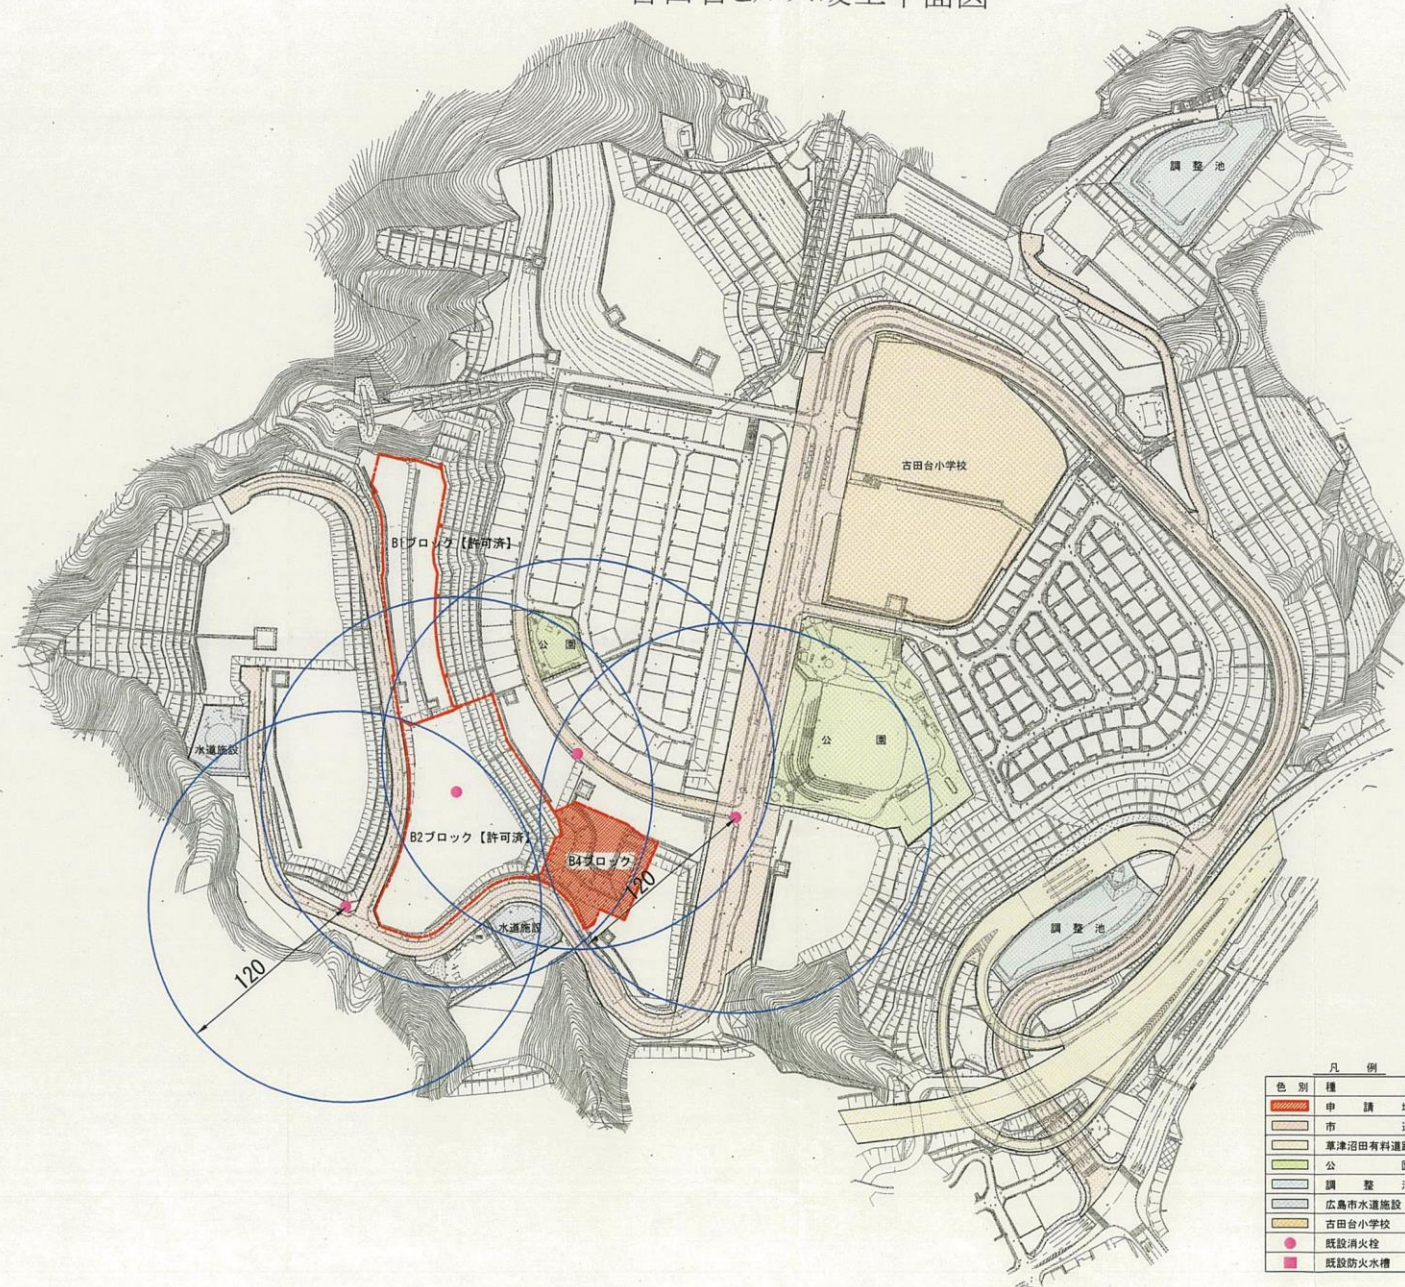

広指宅号
第 18.10.-3 号
都市整備局指導部
宅地開発指導課

設計者
[Redacted]
有限会社 ウェルストン

凡例

色別	種別
[Red]	申請地
[Light Brown]	市道
[Yellow]	軍津沼田有料道路
[Light Green]	公園
[Blue]	調整池
[Light Blue]	広島市水道施設
[Yellow]	古田台小学校
[Pink]	既設消火栓
[Red]	既設防火水槽

古田台ヒルズB4ブロック宅地造成工事		
図名	開発区域位置図	
縮尺	1:3000	図面番号 1
申請者	西部産業株式会社	