


| | | | |
|--------------------|--------------|----|-------|
| 件名 | 観音台二丁目宅地造成工事 | | |
| 種別 | 土地利用計画平面図 | | |
| 図面番号 | 5 | 縮尺 | 1/300 |
| 製図年月日 | 平成18年9月 | 日 | 尺 |
| 広島市南区東雲本町二丁目13番15号 | | | |
| トーテック調査設計事務所 | | | |
| 設計者 | | | |
| TEL (082) 288-8460 | | | |

S=1/300

| 凡例 | |
|----|--------------|
| | 開発区域界 |
| | 道路 |
| | 宅地 |
| | 敷地面積 計画高 |
| | 予定建築物(戸建住宅) |
| | 流水方向 |
| | 法面(種子ネット張) |
| | RC擁壁 |
| | ブロック積擁壁(既設) |
| | FG300×400 |
| | グレーチング点検口 |
| | 集水樹400×400 |
| | 1号汚水組立人孔 |
| | φ200VU汚水管 |
| | 宅内汚水樹 |
| | φ160VU汚水取付管 |
| | 宅内雨水樹 |
| | φ150VU雨水取付管 |
| | U160宅内側溝 |
| | 市道内汚水0号組立人孔 |
| | 市道内市準幹型側溝 |
| | 市道内φ250VU雨水管 |

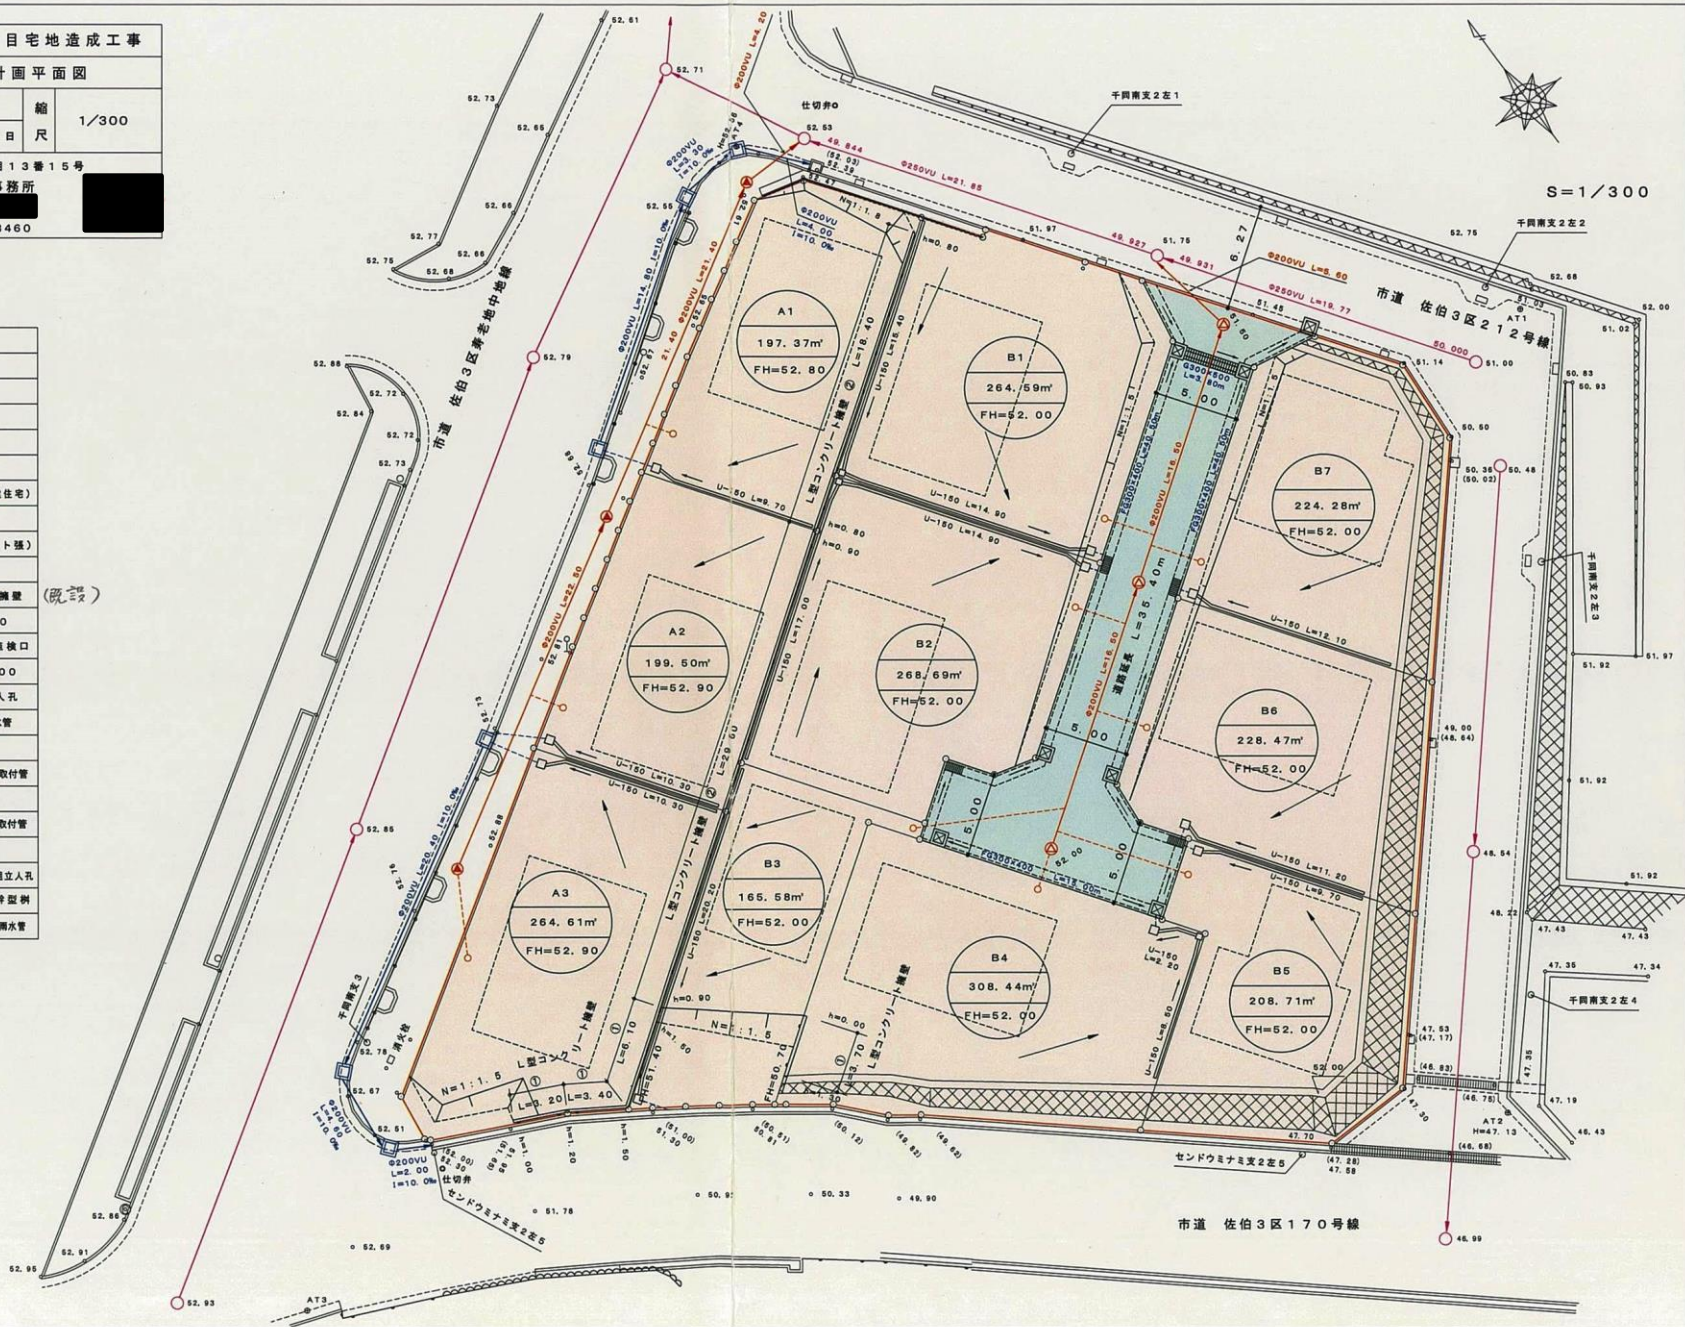

広指宅
第 号
収 18.11.13 受
都市整備局指導部
宅地開発指導課

市道 佐伯3区170号線