




凡例

色別	種別
黄色	平地(宅地)
茶色	平地(その他の宅地)
薄緑	道路(アスファルト舗装)
赤	道路(コンクリート舗装)
緑	公園
青	雨水管φ75
赤	給水管φ20
赤	汚水本管、人孔
赤	汚水支管φ100
赤	汚水本管、人孔
赤	汚水支管φ100
赤	フェンスφ1.0m
青	予定建築物
青	反射板、禁止め
青	電柱
青	都市計画区域境界
青	行政界
青	申請区域
青	境界線
青	改訂の新境界線

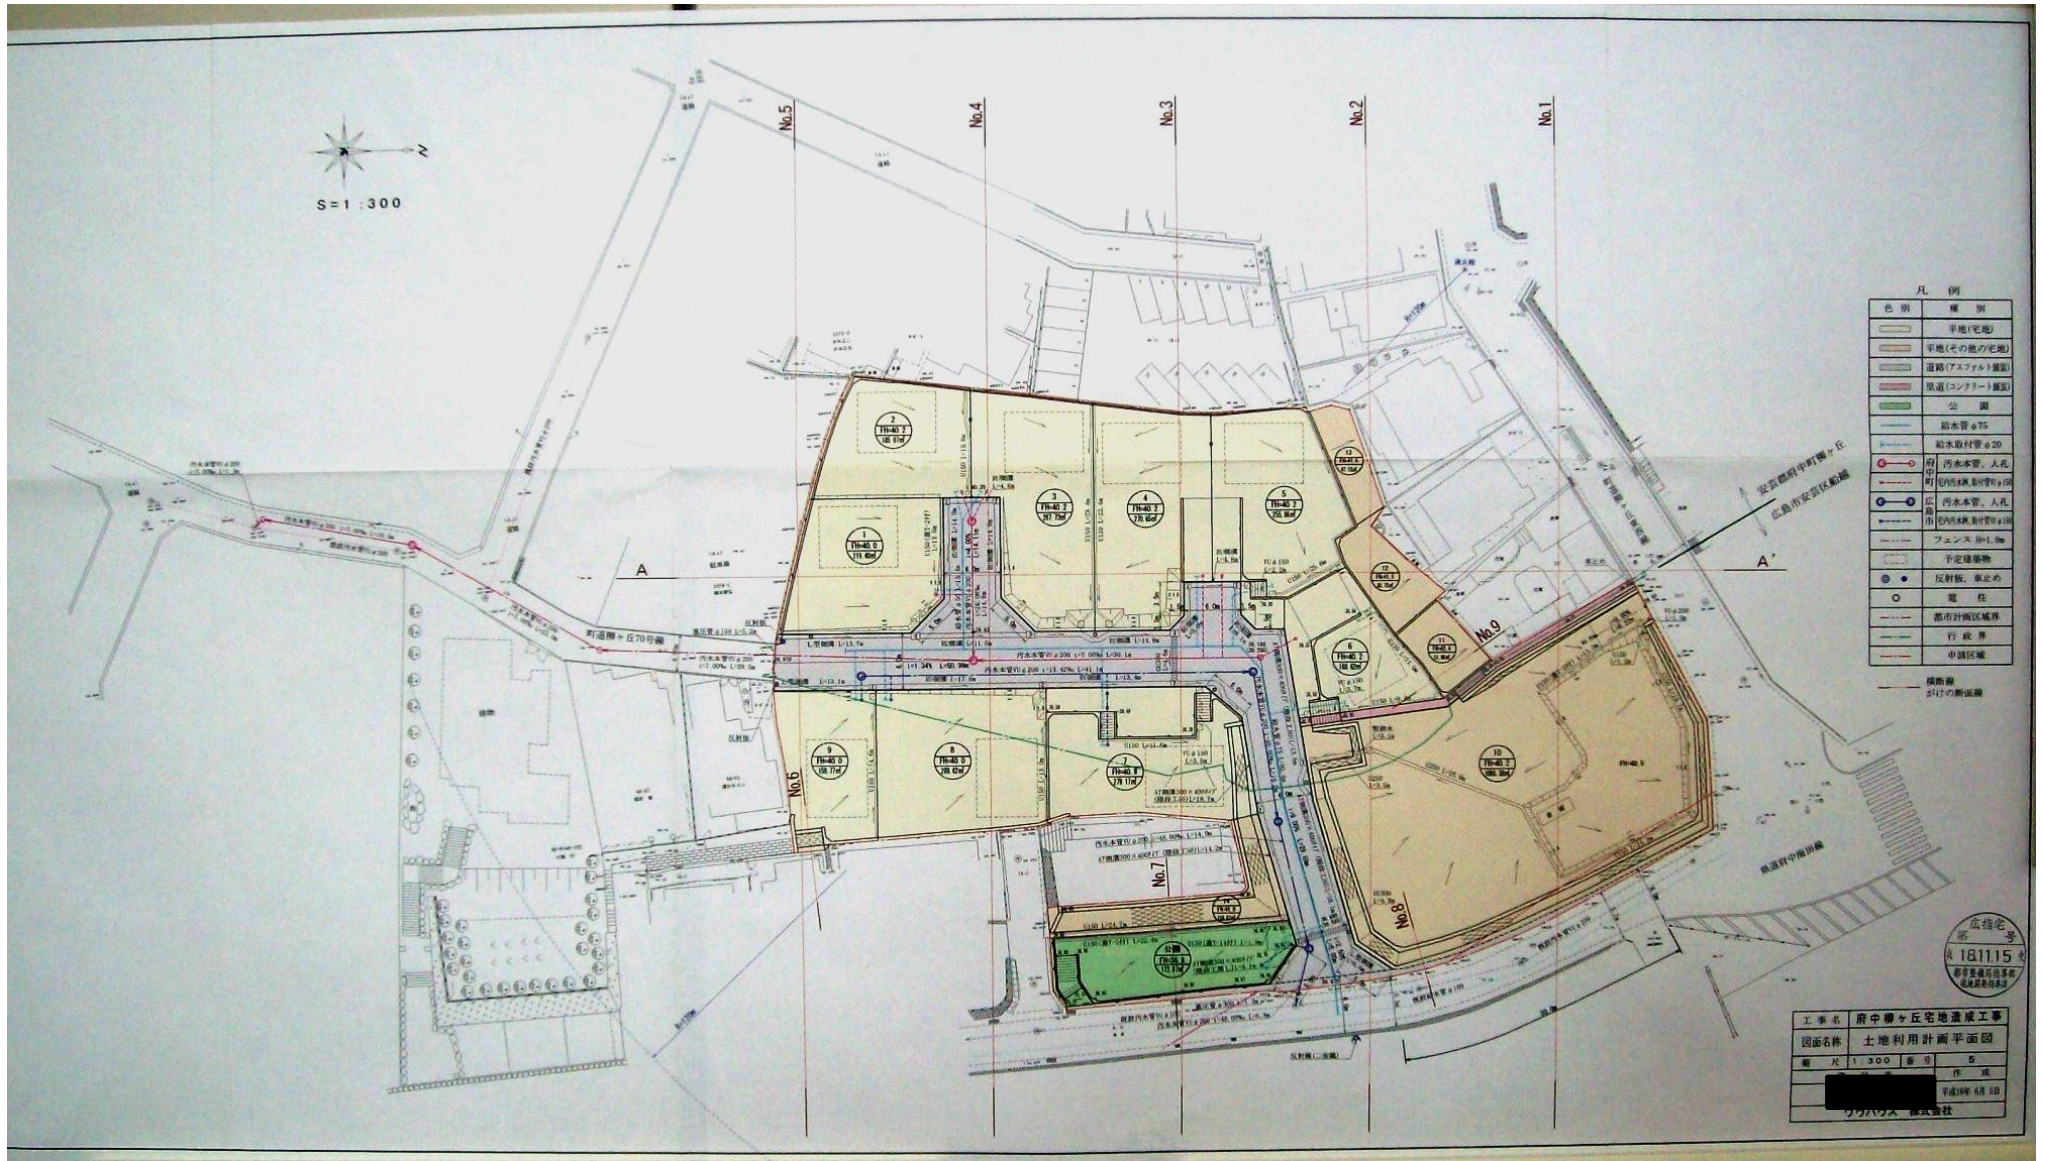

広島市
 181115
 都市計画部
 都市計画課
 都市計画課
 都市計画課

工事名 府中郷々丘宅地造成工事
 図面名称 土地利用計画平面図
 縮尺 1:300 番付 5
 作成
 平成14年 6月 10日
 株式会社