


土地利用計画平面図 S=1:200

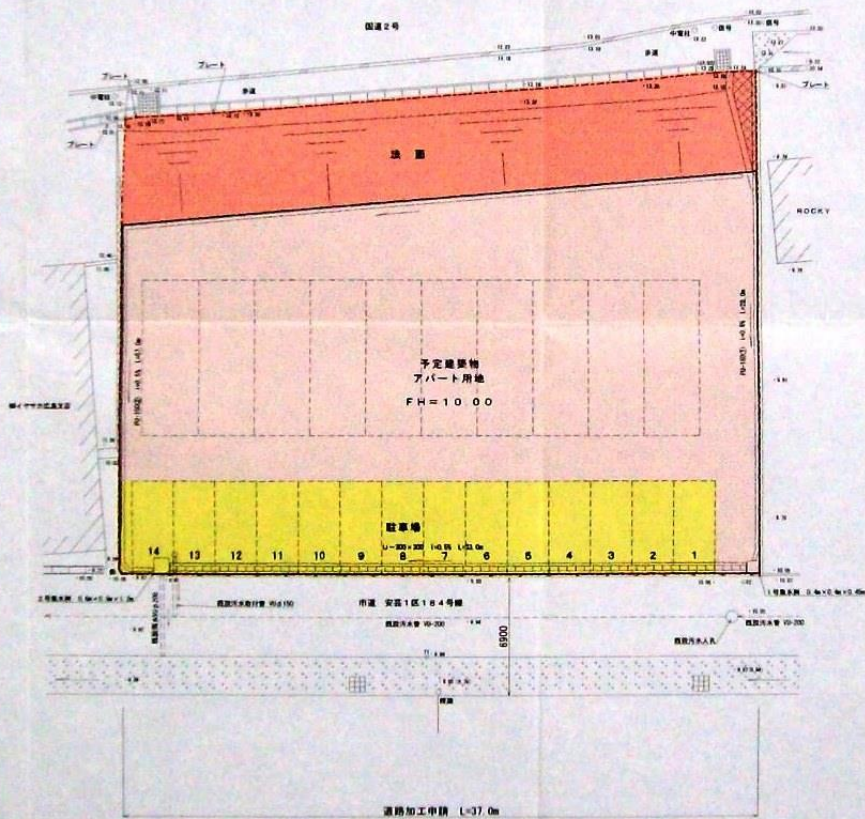

凡例

色別	名称
---	開発区域
■ (pink)	アパート用地
■ (yellow)	駐車場
■ (orange)	法面

広指宅  
第 181124 号  
松野東二丁目金子アパート敷地造成工事  
松野東二丁目金子アパート敷地造成工事

工事名	中野東二丁目金子アパート敷地造成工事		
図面名称	土地利用計画平面図		
図面番号	5	縮尺	1:200
設計者	[Redacted]		
申請者	金子 裕子		