
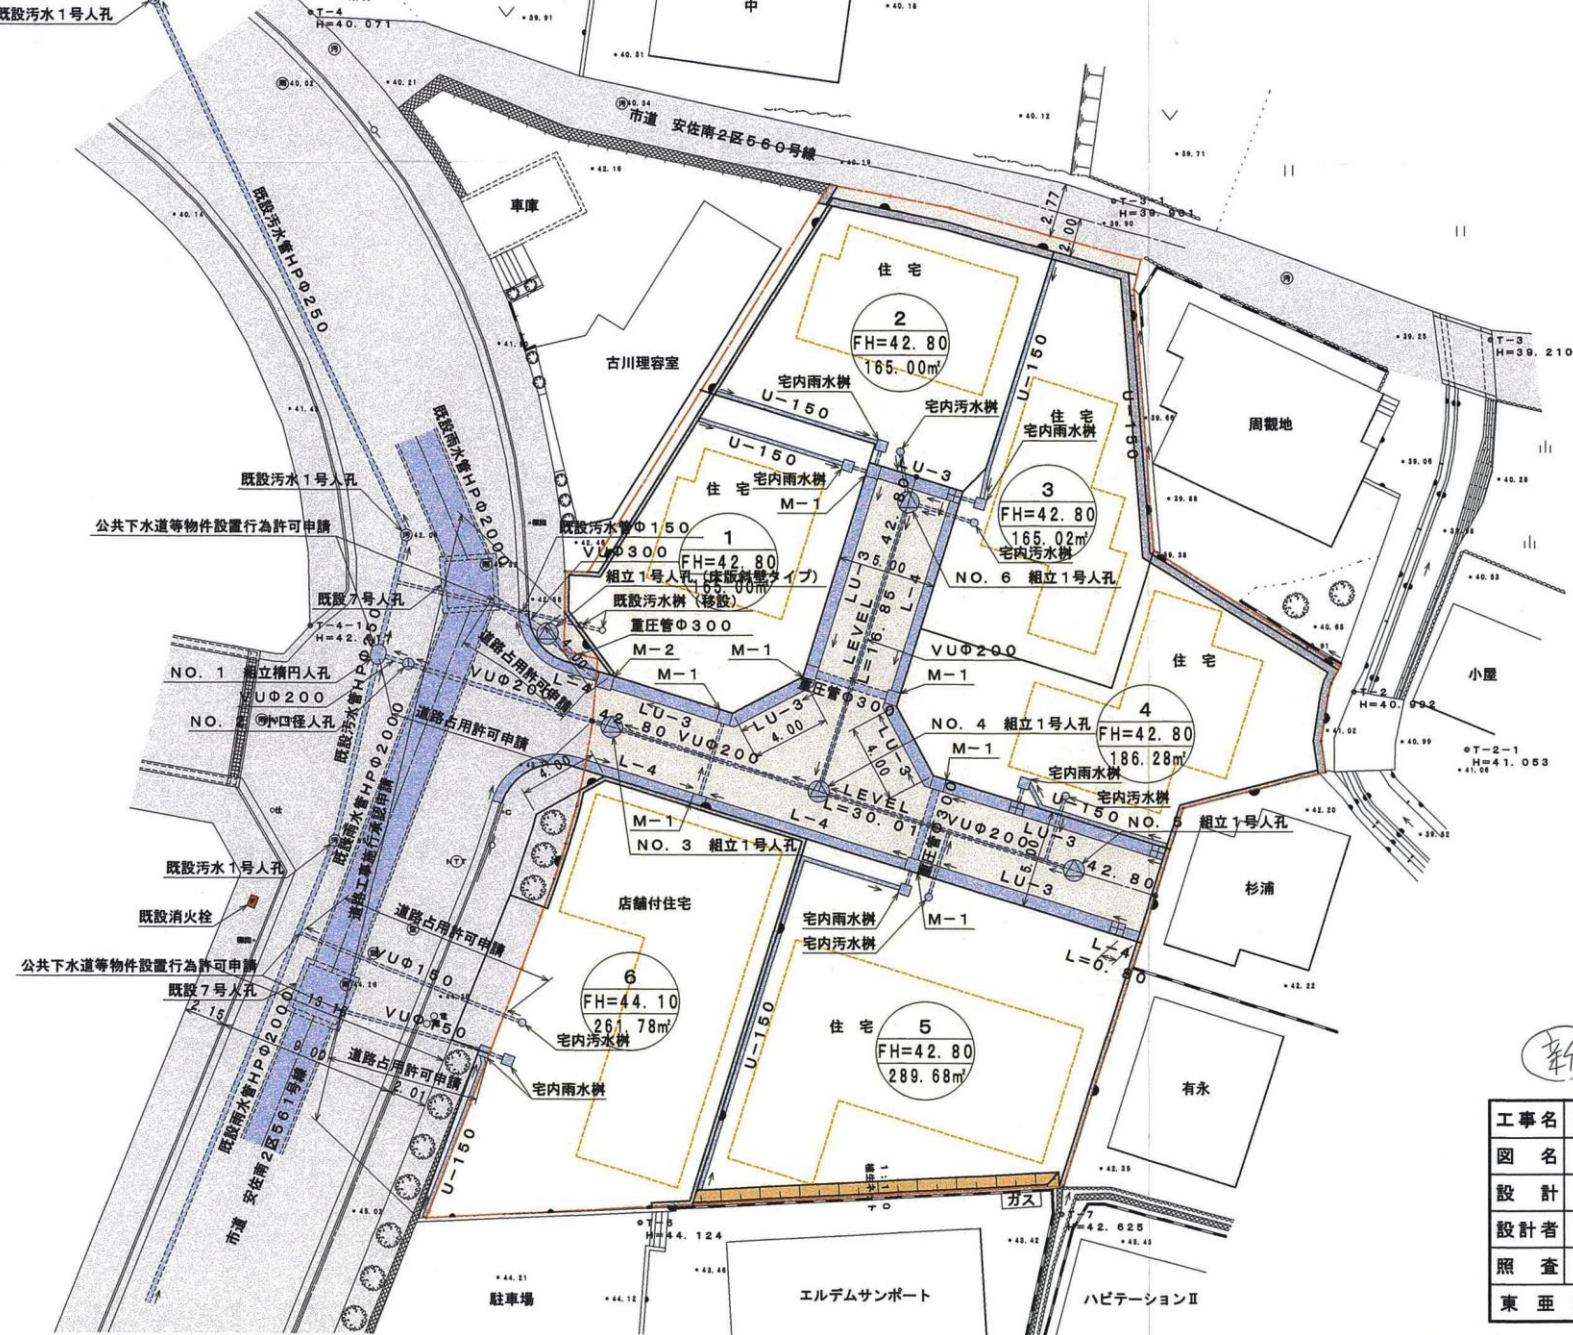


既設汚水1号人孔

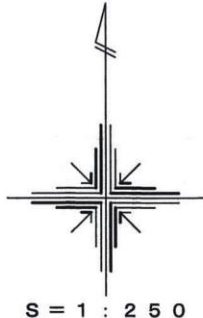

広指宅号 第 19.3.30 号  
都市整備局指導部  
宅地開発指導課

凡例

記号	名称
(Dashed line)	開発区域
(Double line)	市道
(Single line)	道路
(Yellow outline)	宅地
(Yellow outline)	予定建築物
(Blue outline)	排水施設
(Grey outline)	コンクリート塙壁
(Brown outline)	切土法面
(Red square)	既設消火栓

工事名	(仮称)高取南一丁目住宅地造成工事		
図名	土地利用計画平面図		
設計	19年 2月 9日	図番	5
設計者	[Redacted]		
照査	縮尺		1:250
東亜調査設計株式会社			