


土地利用計画平面図

S=1/250

S=1/250

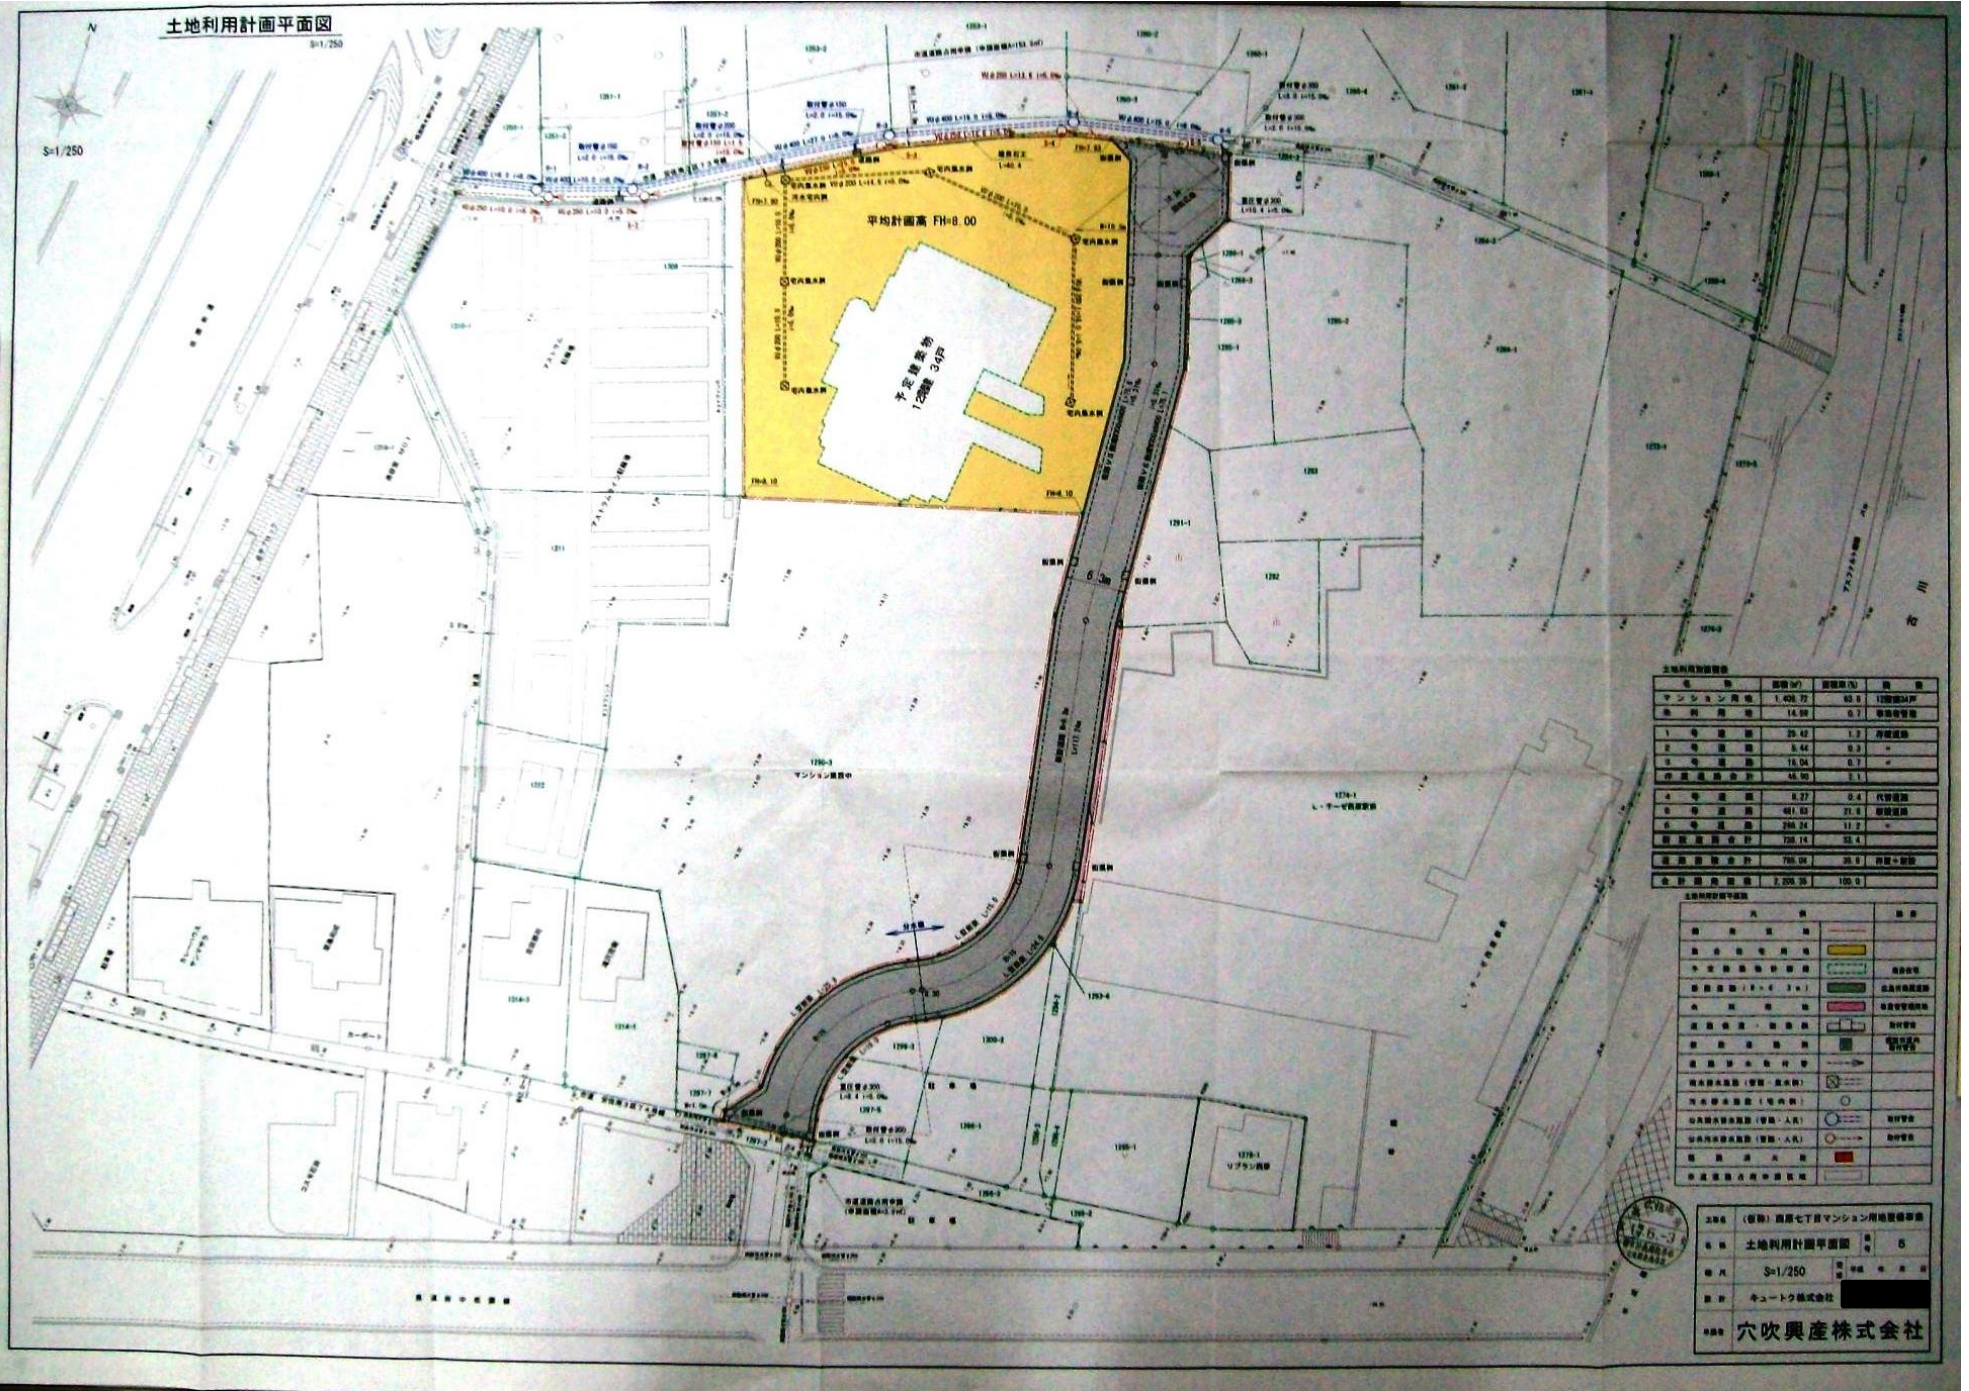

土地利用計画表

用途	面積 (㎡)	容積率 (%)	備考
マンション用地	1,428.32	63.8	12階建3戸
歩道用地	14.52	0.7	歩道幅管理
1号道路	29.42	1.3	歩道用地
2号道路	8.44	0.3	-
3号道路	18.04	0.7	-
歩道用地合計	48.40	2.1	-
4号道路	8.27	0.4	代官用地
5号道路	681.83	21.8	駅前道路
6号道路	288.34	11.2	-
駅前道路合計	728.14	33.4	-
道路用地合計	786.54	35.5	路幅+歩道
全計用地面積	2,205.35	100.0	-

土地利用計画表

記号	名称	説明
[Yellow Box]	平均計画高 FH=0.00	平均計画高
[Green Box]	予定建築高 12階 3.07F	建築高さ
[Red Box]	歩道用地	歩道幅管理
[Blue Box]	1号道路	歩道用地
[Black Box]	2号道路	-
[Black Box]	3号道路	-
[Black Box]	歩道用地合計	-
[Black Box]	4号道路	代官用地
[Black Box]	5号道路	駅前道路
[Black Box]	6号道路	-
[Black Box]	駅前道路合計	-
[Black Box]	道路用地合計	-
[Black Box]	全計用地面積	-
[Black Box]	歩道用地	歩道幅管理
[Black Box]	1号道路	歩道用地
[Black Box]	2号道路	-
[Black Box]	3号道路	-
[Black Box]	歩道用地合計	-
[Black Box]	4号道路	代官用地
[Black Box]	5号道路	駅前道路
[Black Box]	6号道路	-
[Black Box]	駅前道路合計	-
[Black Box]	道路用地合計	-
[Black Box]	全計用地面積	-

2. 名称 (名称) 西尾七丁目マンション用地建築計画
 3. 用途 土地利用計画平面図 図 5
 4. 縮尺 S=1/250
 5. 設計 キュートク株式会社
 6. 穴吹興産株式会社