


| 凡 | 例 |
|-------------|---|
| 開発区域 | |
| 官民境界線 | |
| 施工区域 | |
| 既設污水管φ250 | |
| 既設取付污水管φ150 | |
| 既設水道管φ100 | |
| 既設水マンホール | |
| PU-300A | |
| 横断側溝 | |
| 流水方向 | |
| 集水樹 | |
| 放流用料 | |
| 盛土法面 | |
| 店舗(喫茶店) | |
| 板貼塀 | |
| 土塀 | |
| フェンス | |
| 鋼管柵 | |
| 消火栓 | |
| 汚水料(丙) | |
| 水道止水栓 | |
| 官民境界工 | |

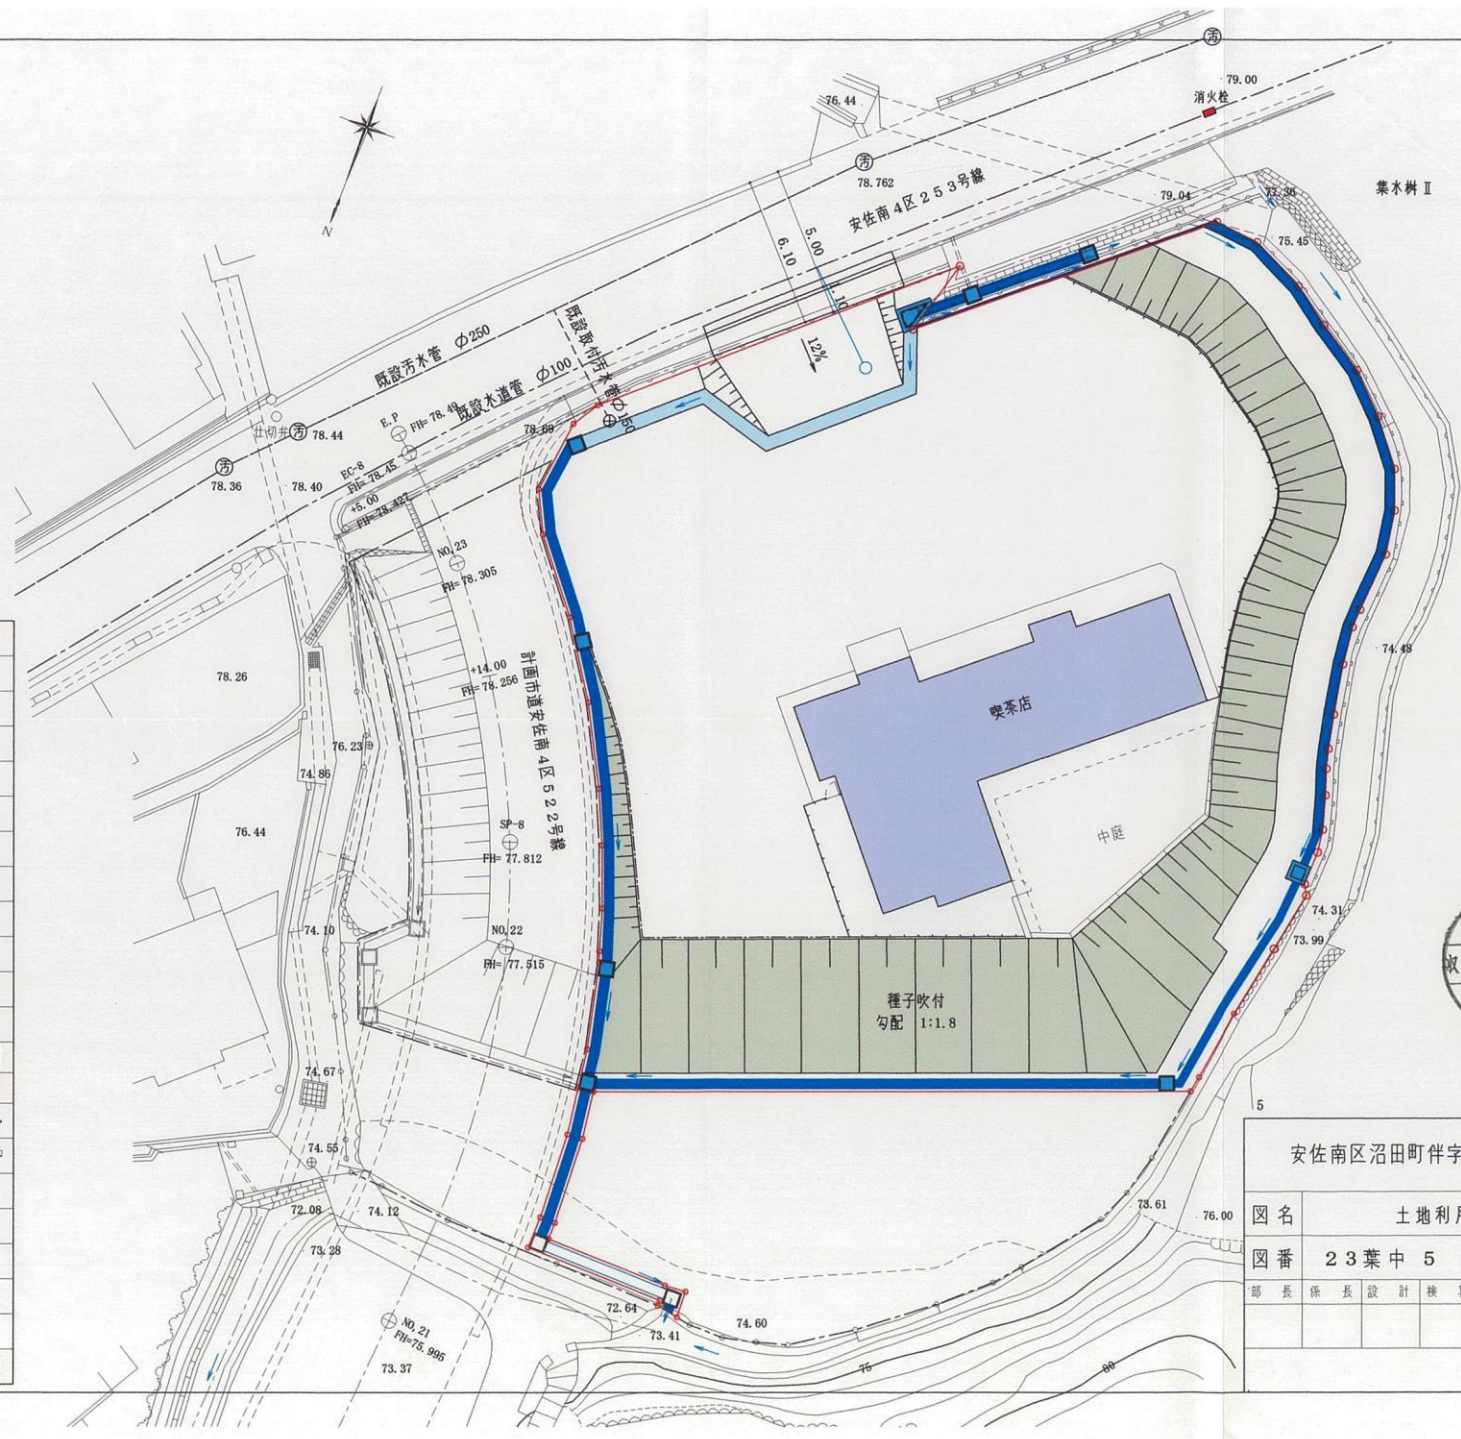

| | | | |
|--------------------|-----------|----|-------|
| 安佐南区沼田町伴字石ヶ原宅地造成工事 | | | |
| 図名 | 土地利用計画平面図 | | |
| 図番 | 23葉中5 | 縮尺 | 1:250 |
| 部長 | 係長 | 設計 | 検算 |
| 写図 | | | |