


古田台ヒルズ竣工平面図

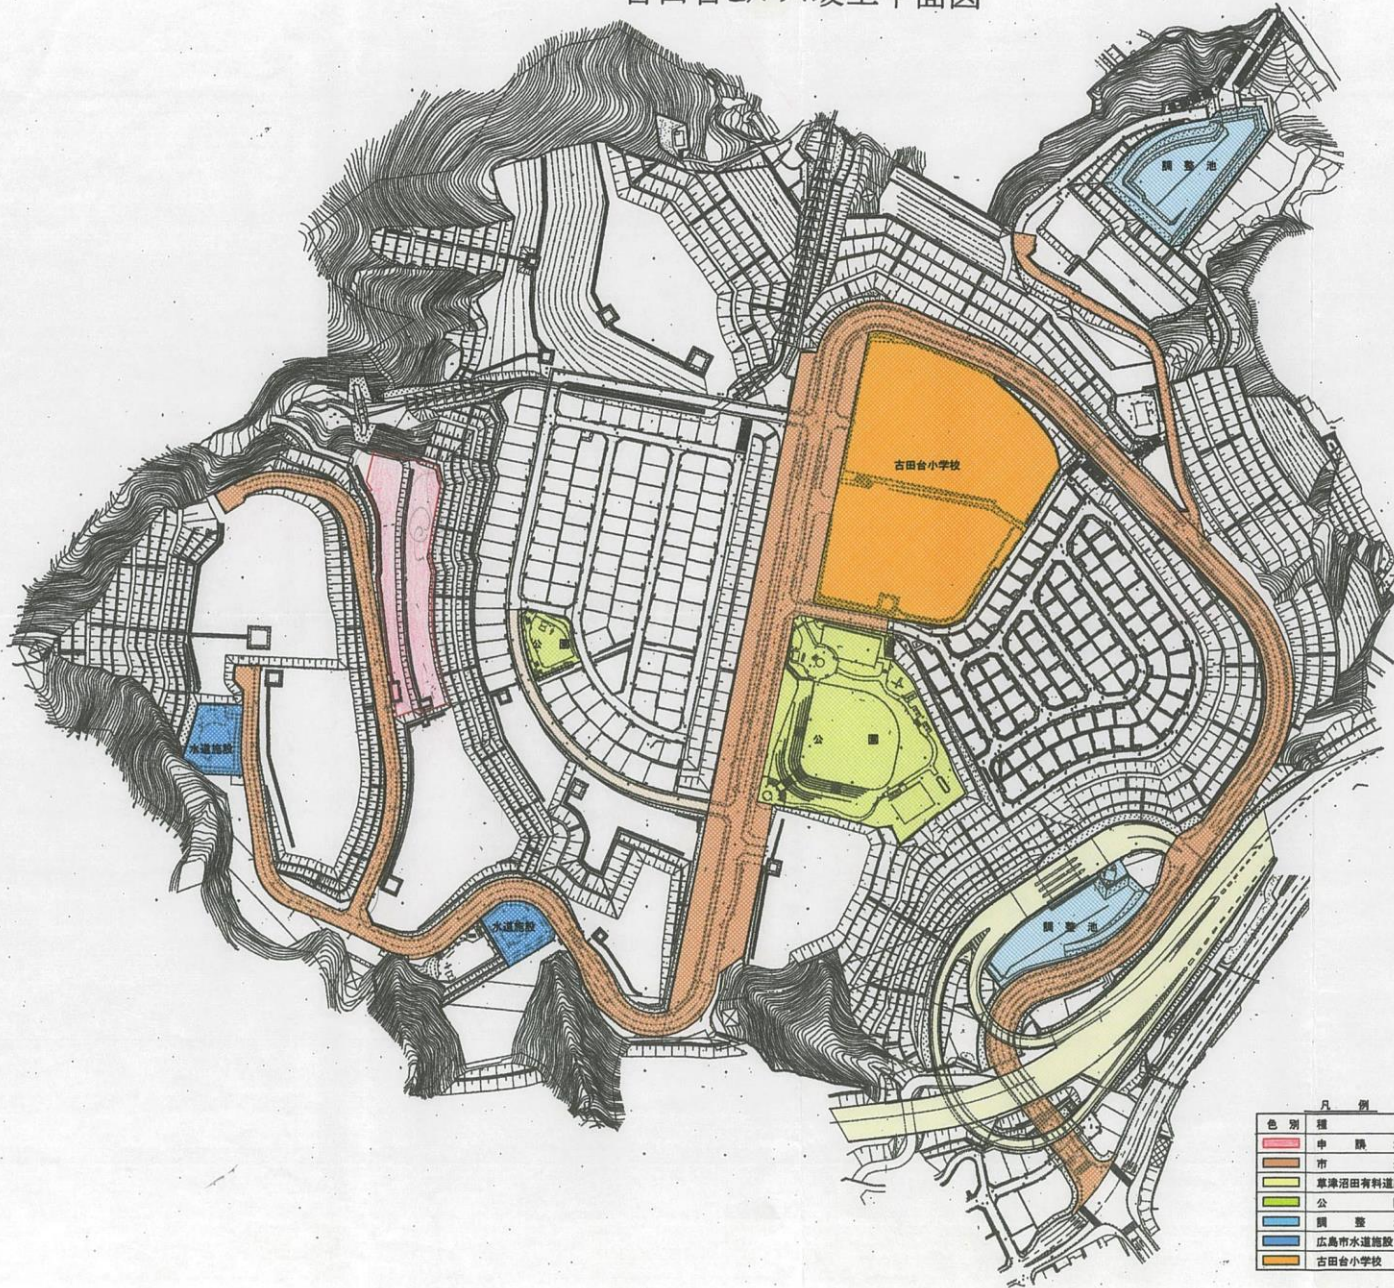


 S=1:3000

広指宅号
 第 17.8.25 号
 都市計画局指導部
 宅地開発指導課

設計者
 株式会社 タクモ

色別	種別
赤	申請地
オレンジ	市道
黄	草津沼田有料道路
黄緑	公園
青	調整池
水色	広島市水道施設
オレンジ	古田台小学校

古田台ヒルズB1ブロック宅地造成工事			
図名	位置図		
縮尺	1:3000	図面番号	1
施工者	西部産業株式会社		