




S=1/500

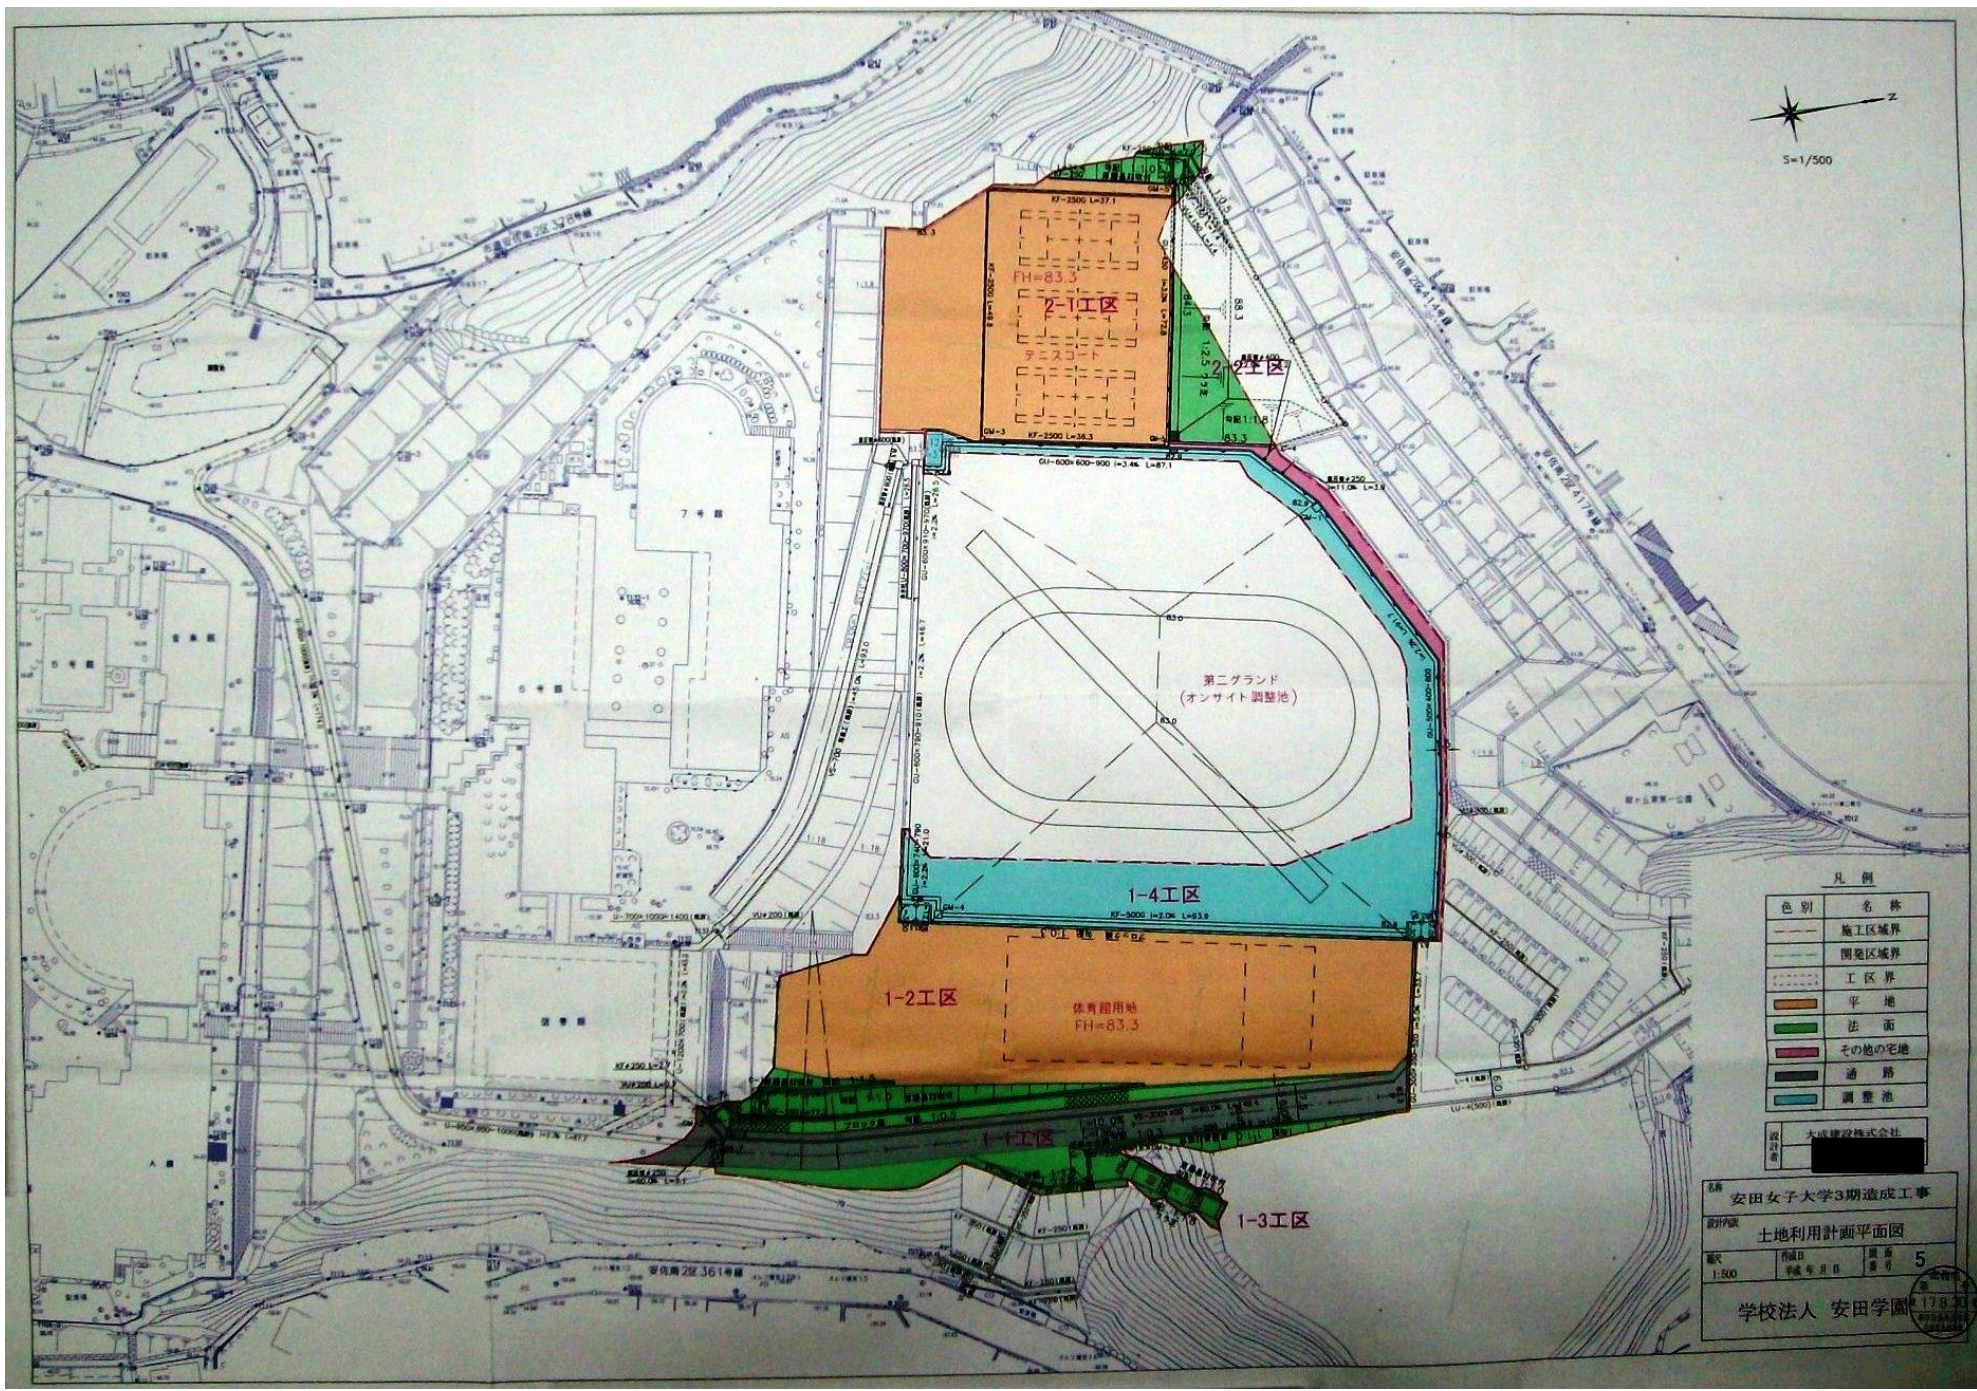

凡例

色別	名称
(Red dashed line)	施工区域界
(Green dashed line)	開発区域界
(Blue dashed line)	工区界
(Orange)	平地
(Green)	法面
(Pink)	その他の宅地
(Black)	通路
(Light Blue)	調整池

大成建設株式会社

名称 安田女子大学3期造成工事
 設計図 土地利用計画平面図
 縮尺 1:500
 編者 1700
 校舎番号 5
 学校法人 安田学園