


高さは、CDL値である。

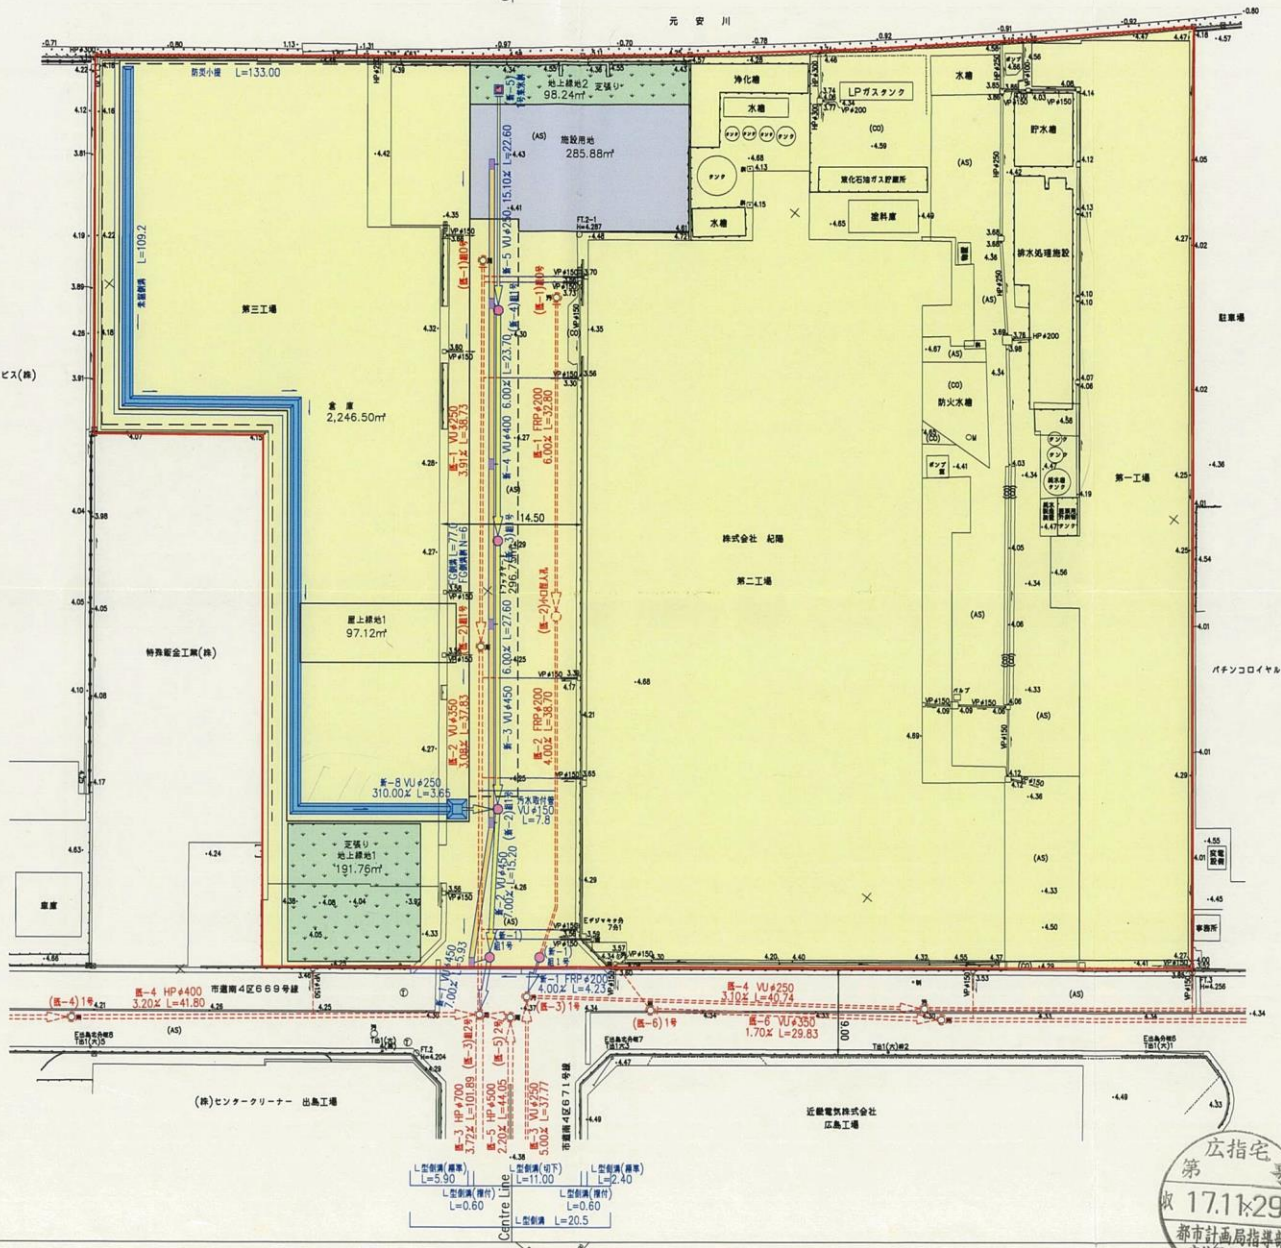

S=1:500



凡例

種別	色別
開発区域界	—
工場地	■
緑地	■
施設用地	■

工事名	堀紀陽島工場開発計画
名称	土地利用計画平面図
縮尺	1:500
設計者	株式会社 〇〇〇〇

第 〇〇 号
 17.11.29
 都市計画局指導
 宅地開発指導課

No.5
No.4
No.3
No.2
No.1
No.0

No.5
No.4
No.3
No.2
No.1
No.0

Centre Line

元安川

信川物流サービス(株)

第三工場

倉庫 2,246.50m²

特殊製鋼工場(株)

屋上緑地1 97.12m²

芝張り
地上緑地1 191.79m²

株式会社 紀陽

第二工場

駐車場

第一工場

パシコロイヤル

消火栓

(株)センタークリーン 出島工場

近畿電気株式会社
広島工場

L型掘溝(標準) L=5.90
 L型掘溝(標準) L=41.80
 L型掘溝(標準) L=0.60
 L型掘溝(標準) L=20.5
 L型掘溝(切下) L=11.00
 L型掘溝(標準) L=2.40
 L型掘溝(標準) L=0.60