


土地利用計画平面図

S=1:300

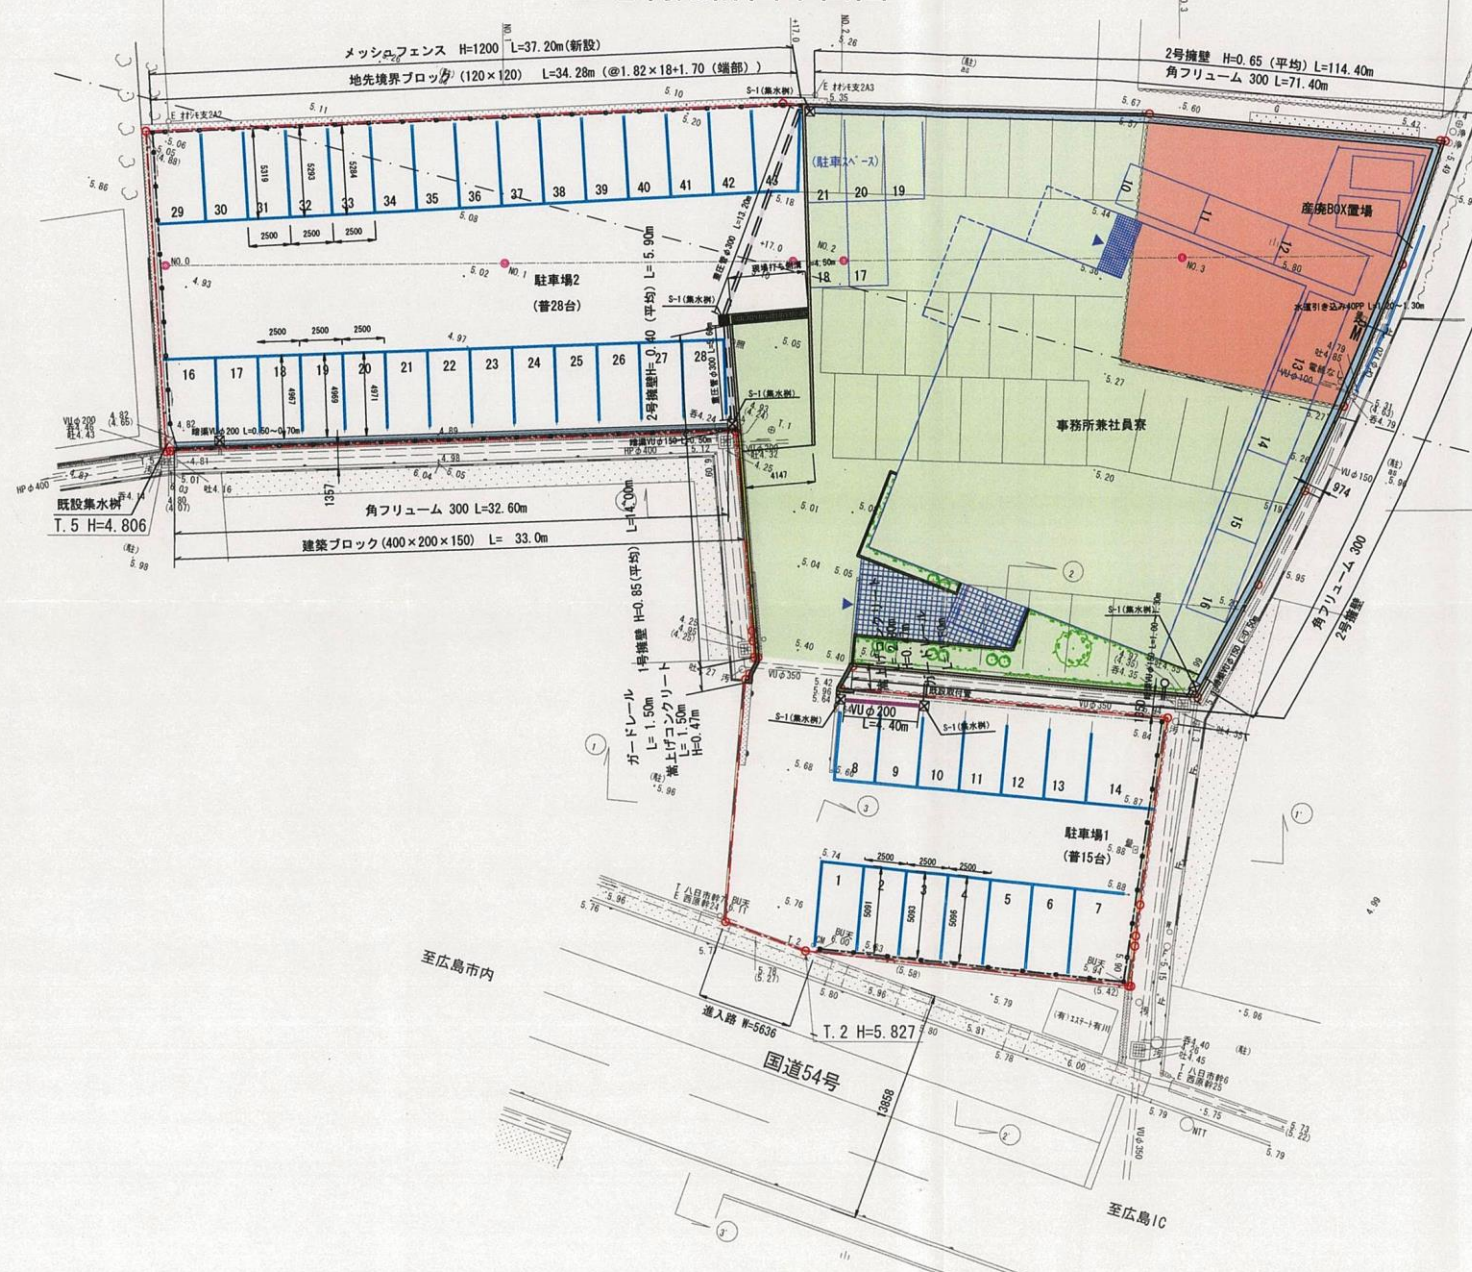

凡例

記号	工種
■	切土部
■	盛土部
—	水路
■	1号擁壁
■	2号擁壁
■	角75xL300
■	S-1(黒水側、現場打)
■	VUφ150
—	配水管
—	給水引込40PP
○	汚水側
—	開発区域
—	重畳管φ300
■	現場打側溝
■	建築ブロック
■	VUφ200
■	養生上げコンクリート

()内の高さは建築時の計画高

広指宅
第
収 17.12.19
都市計画局指導部
宅地開発指導課

場所	広島市安佐南区一丁目2044 他	作成年月日	2005. 9. 1
工事名	(仮称) 西原1丁目開発行為	図番	5
図面	土地利用計画平面図	縮尺	1:300
図面番号	全 業の内	管理 FILE NO.	17050004
設計者	倉敷市世沖482 (有) 東亜測量設計コンサルト		
	TEL (086)-424-8848 FAX (086)-424-4704		
	E-mail : taocon@rocus.ocn.jp		