


土地利用計画平面図 S=1:100

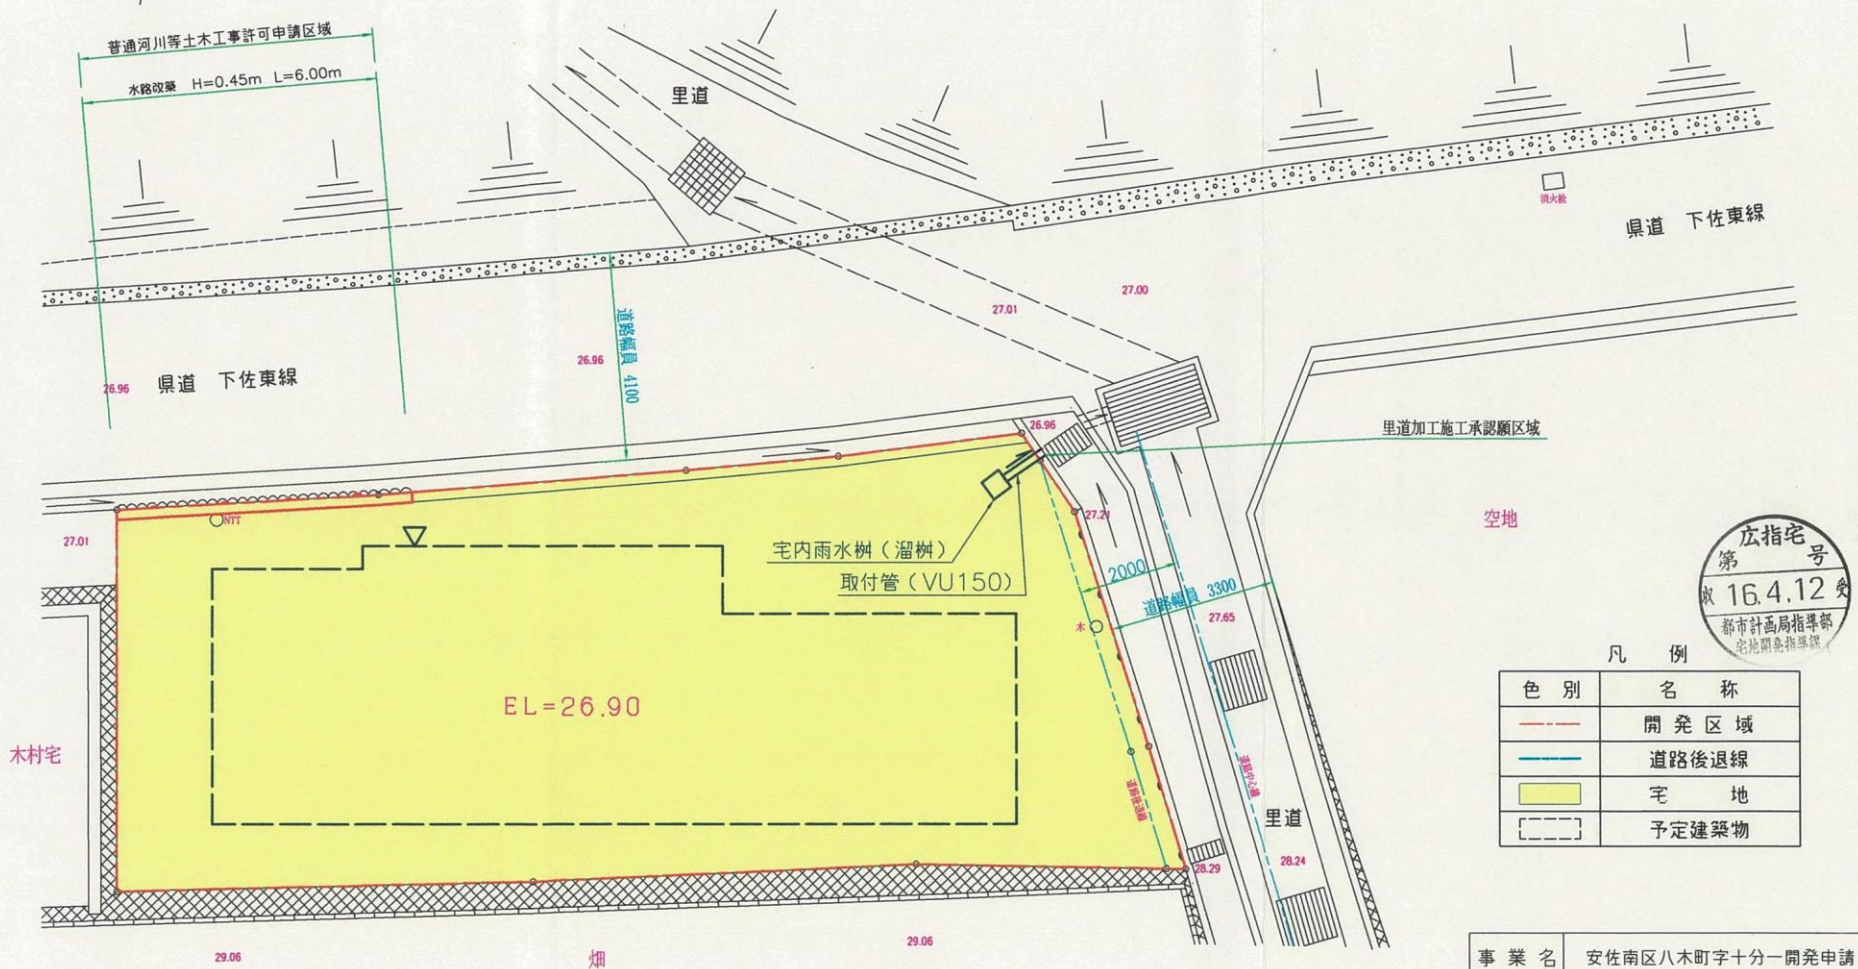

普通河川等土木工事許可申請区域
水路改築 H=0.45m L=6.00m



広指宅
第 号
収 16.4.12 発
都市計画局指導部
宅地開発指導課

凡例

色別	名称
---	開発区域
---	道路後退線
■	宅地
---	予定建築物

事業名	安佐南区八木町字十分一開発申請		
図面名称	土地利用計画平面図		
図面番号	5	/	縮尺 1:100
設計者	[Redacted]		
申請者	川上 義之 川上 さとみ		