


平面図
 広島市安佐北区三入一丁目
 縮尺 1/250

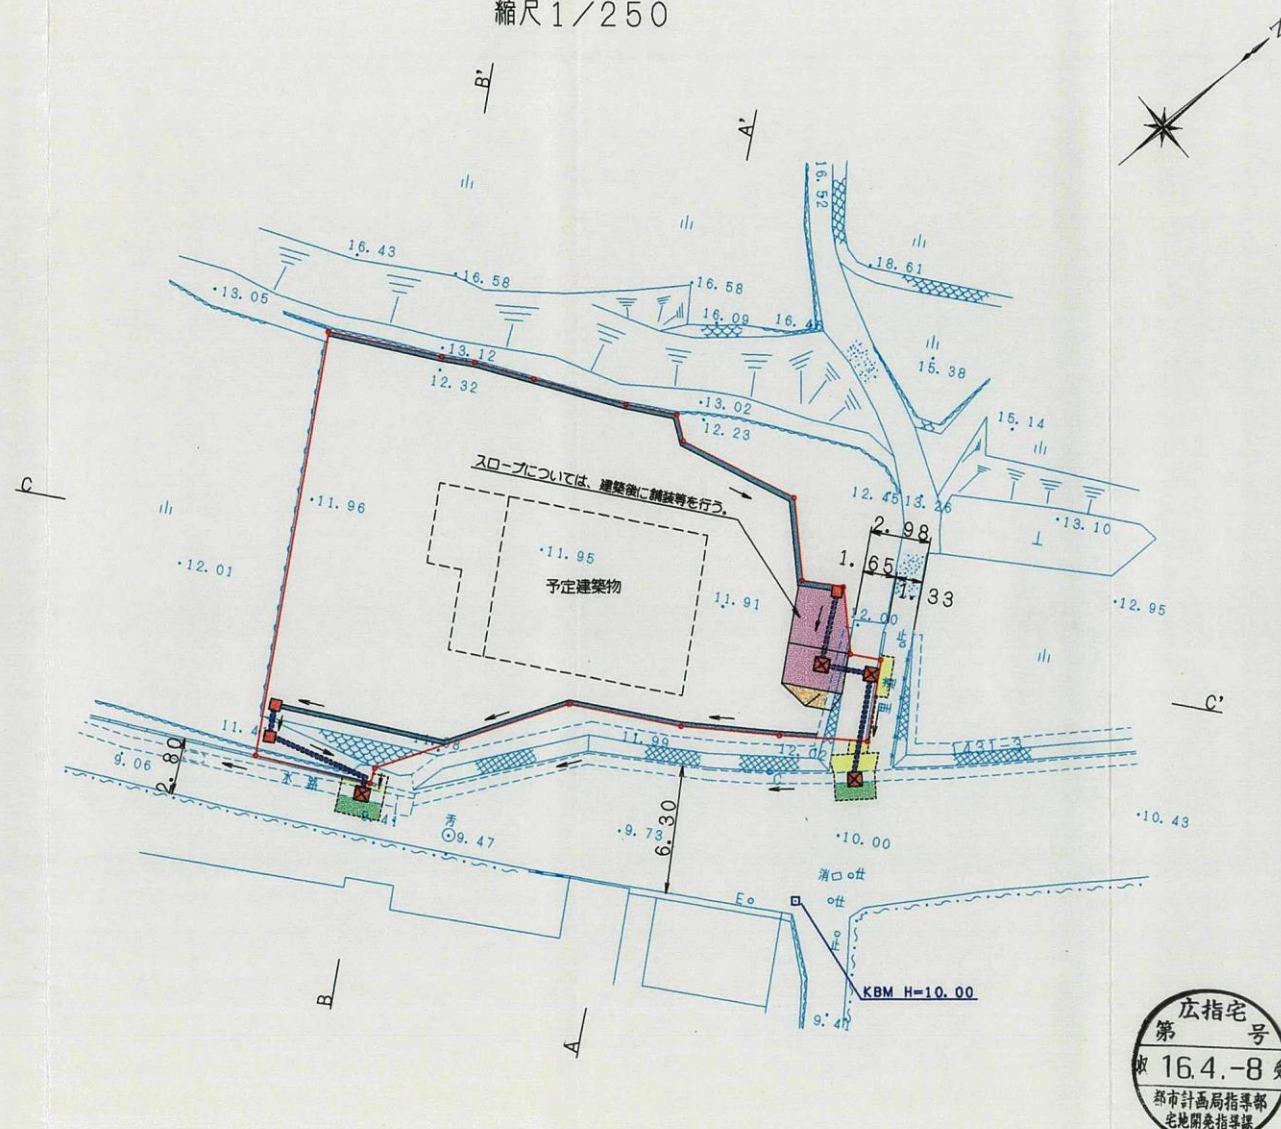

凡 例	
隣接区域境界線	—
側 溝	—
1号集水樹	■
2号集水樹	⊠
暗 渠	—
ス ロ ー プ	—
コンクリート舗装	—
アスファルト舗装	—

広指宅 第 164-8 号
 変
 都市計画局指導部
 宅地開発指導課

〒710-0038 広島市新田2527-6 省測建設コンサルタント株式会社 TEL (086) 424 - 3379	承認 APP 検印 CKD	年月日 DATE 2004.11.8 製図 DWN	縮 尺 SCALE 1:250	名称 TITLE 土地利用計画平面図	5
--	------------------------	------------------------------------	-----------------------	--------------------------	---