




S=1:250

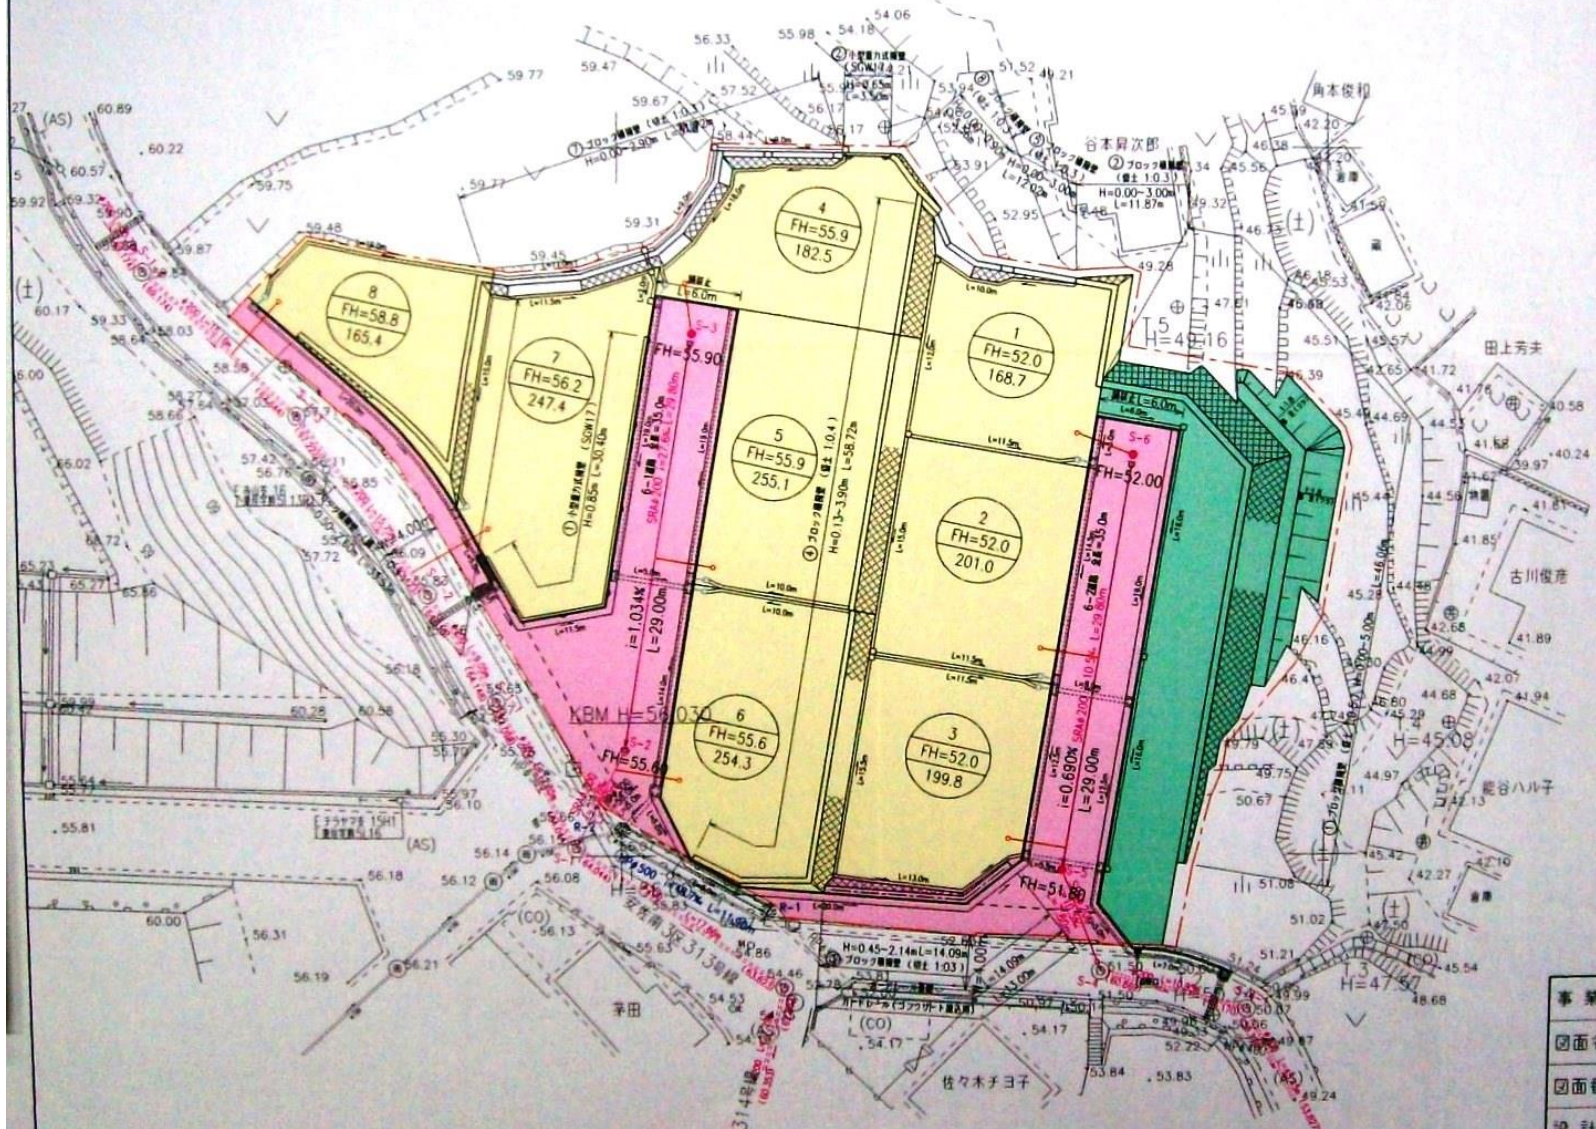

広指宅
第 166.25 号
安佐南区山本八丁目

色別	名称
	開発区域
	宅地
	未利用地
	道路
	残地

事業名	(仮称) 安佐南区山本八丁目宅地造成工事		
図面名称	土地利用計画平面図		
図面番号	5	1/1	縮尺 1:250
設計者	株式会社 アクティ	印	
申請者	アサ物産株式会社		