




平面図 S=1:200

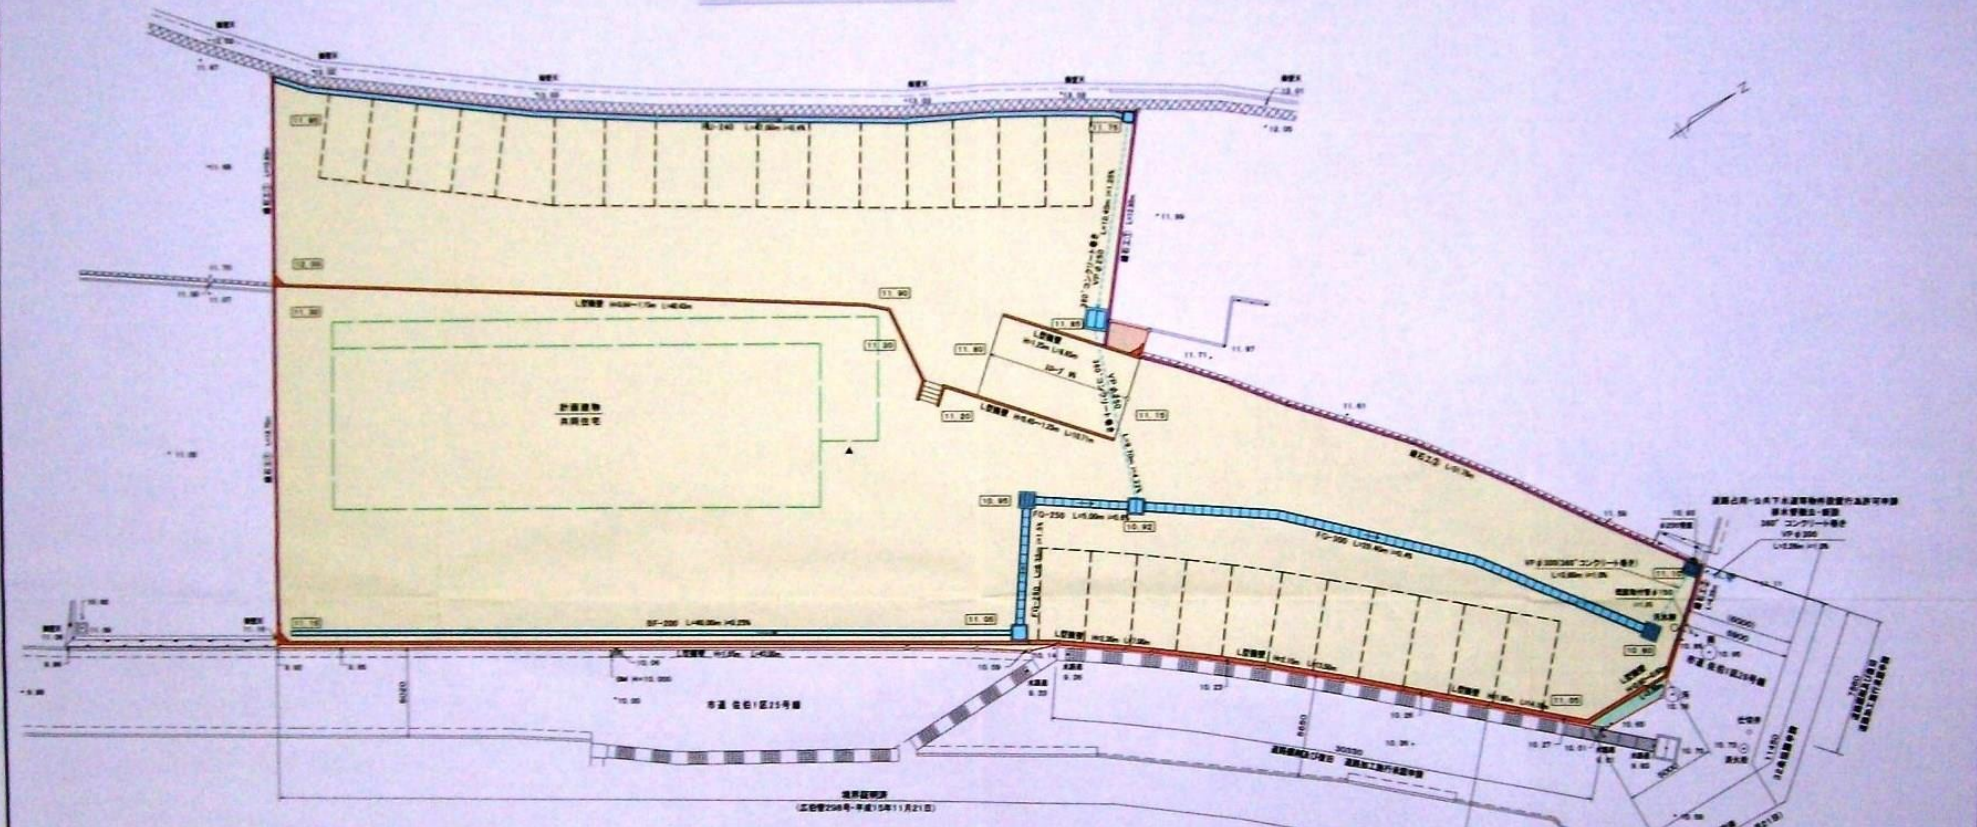

道路標準断面図 S=1:50

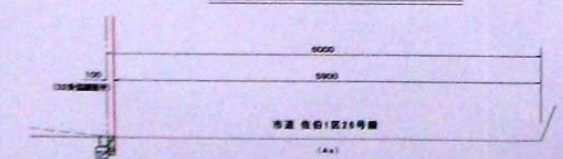

舗装構成

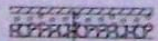

建築設計士 西浦 事務所
 〒100-0001 東京都千代田区千代田1-1-1
 西浦 事務所

凡例

記号	種別
	開発区域境界線
	計画建物
	道路
	隣地使用部分
	敷地
	雨水排水施設
	新設擁壁
	緑石工
数字	現況地盤高
数字	計画地盤高

広指宅
 第 号
 172.21
 都市計画局
 平成17年11月15日

件名	(仮称) 蓮田正治様共同住宅建築工事		
図面名	土地利用計画図	図面番号	
製図年月日	平成 17 年 2 月 23 日	縮尺	表示
製図者	西浦 事務所	承認者	5